
SECRETARIA DE LA MUJER

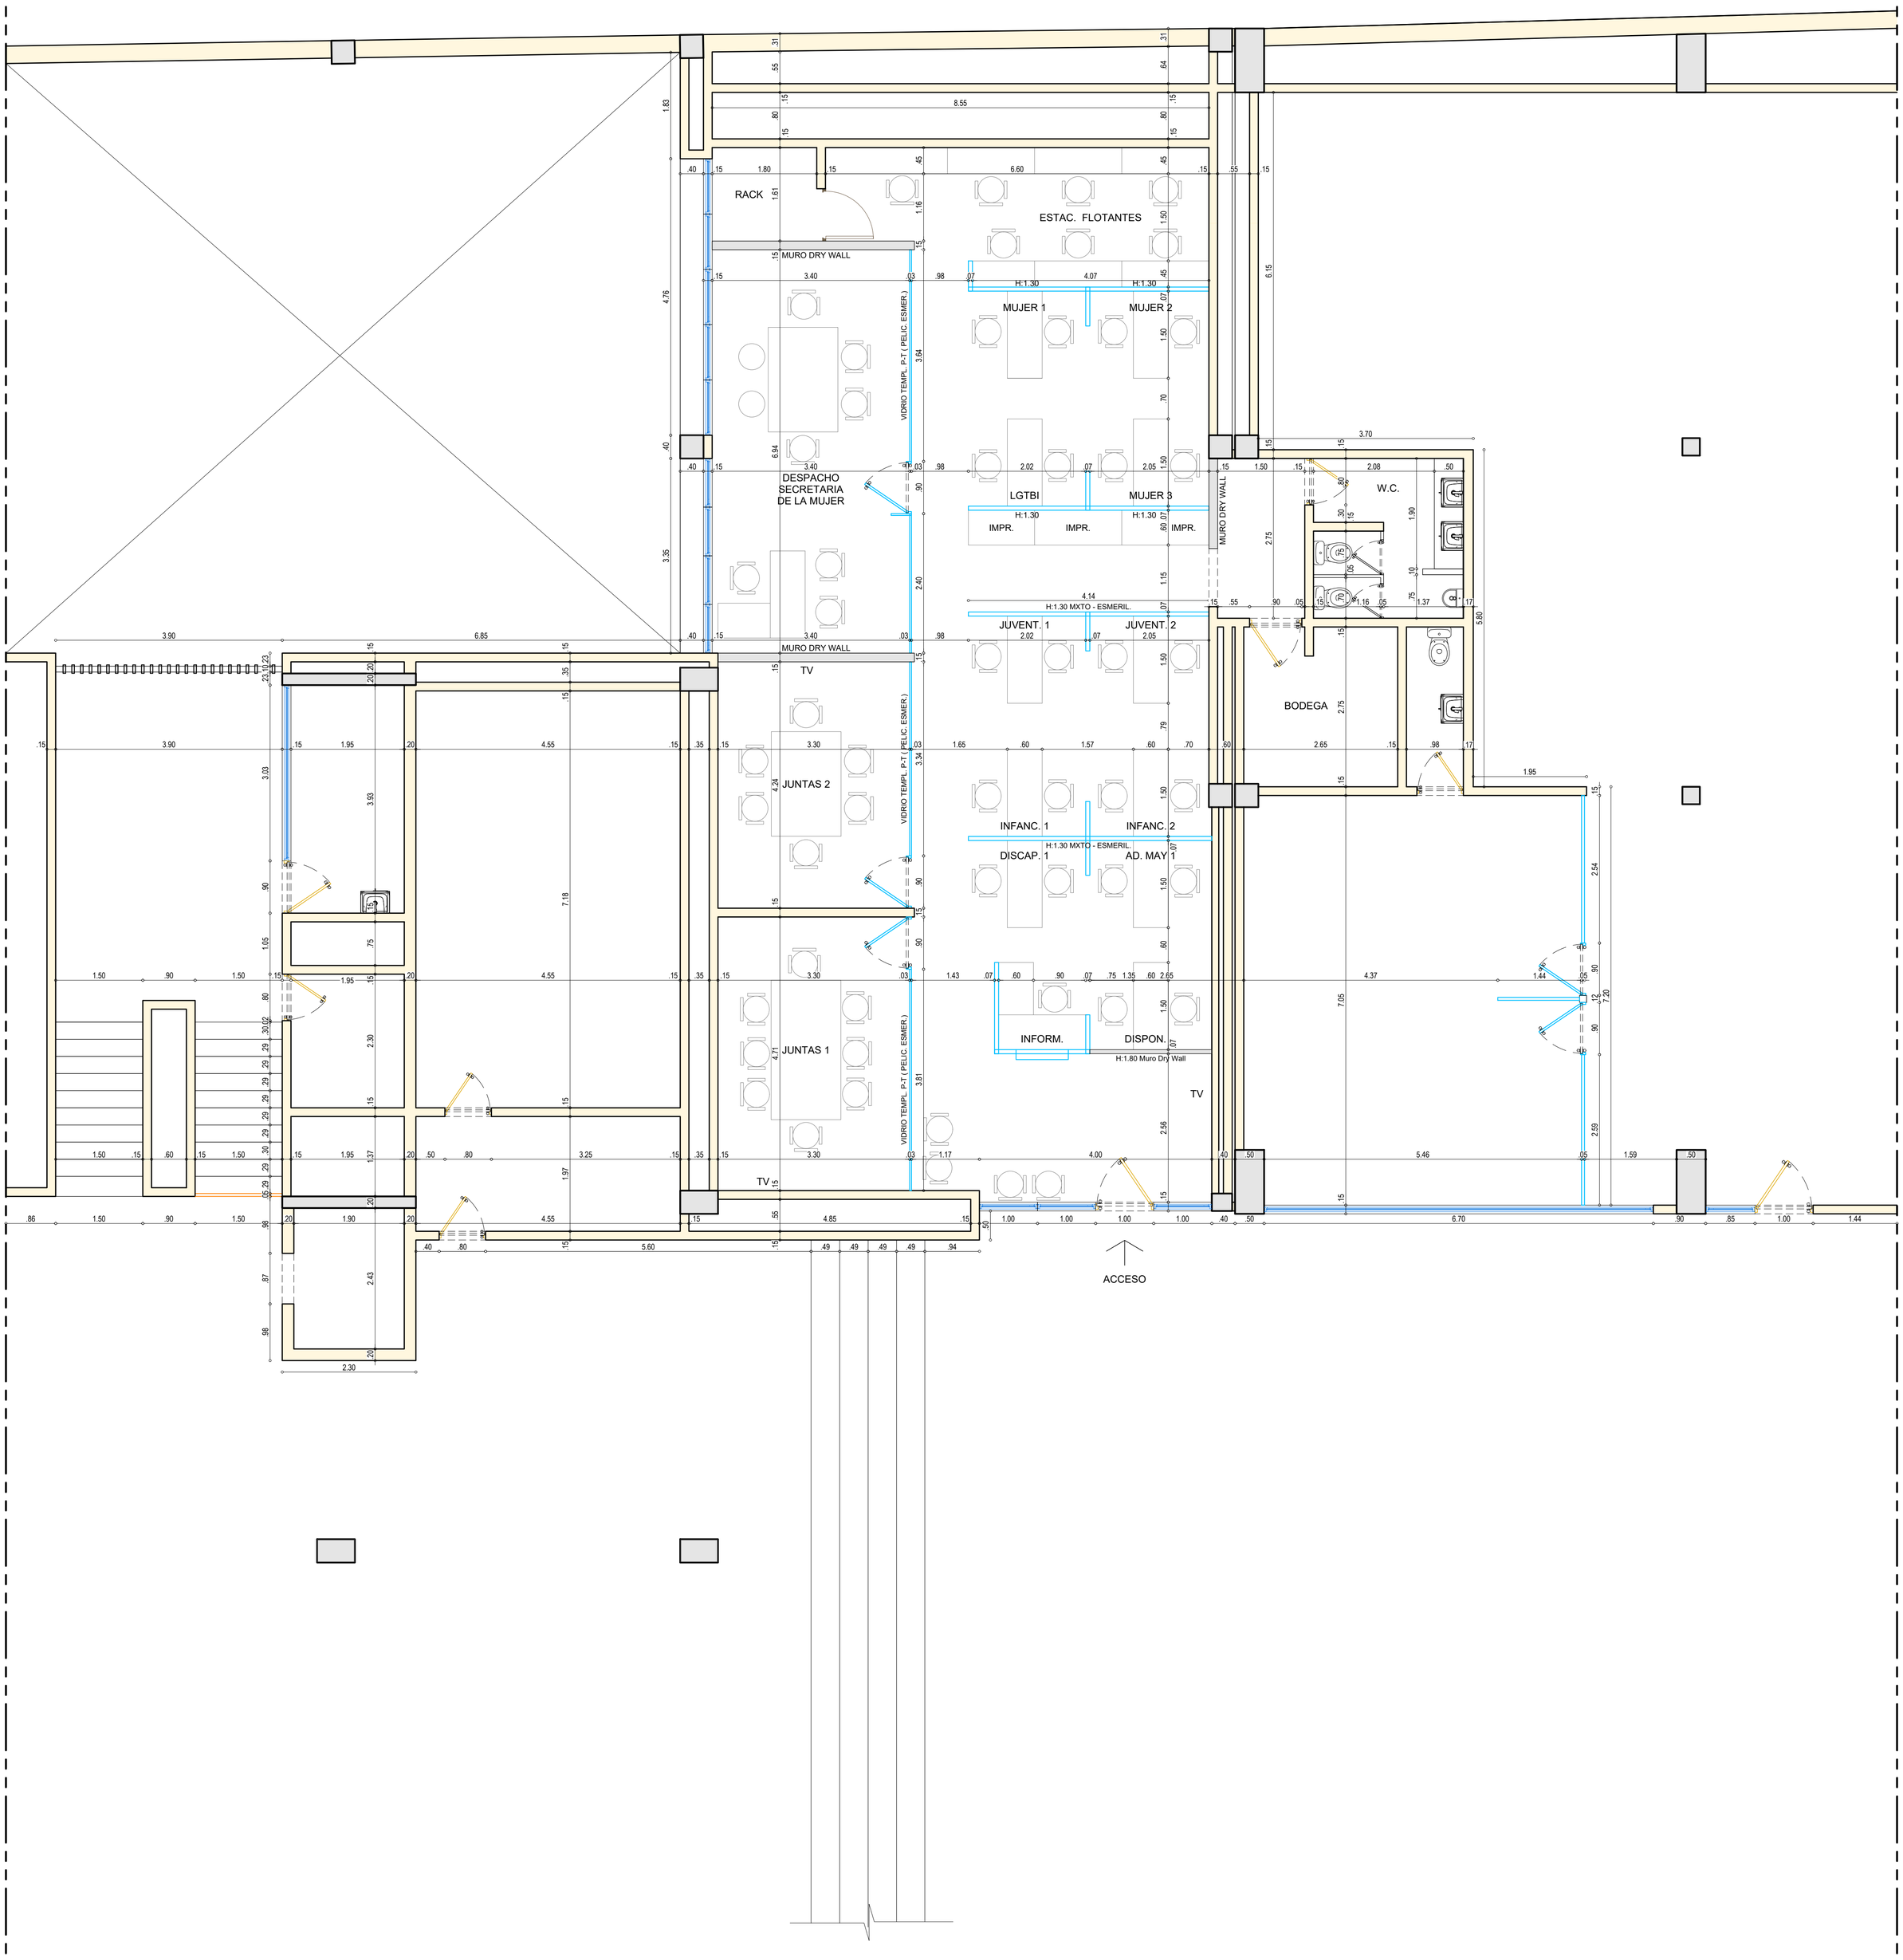

PLANTA ARQUITECTONICA PRIMER PISO

ESCALA _____1:50

EMPRESA :	PROYECTO : ADECUACION, MEJORAMIENTO Y DOTACIÓN DEL DEL DEPARTAMENTO DEL HUILA	CONTIENE : PLANTA ARQUITECTONICA PRIMER PISO	OBSERVACIONES :	PROPIETARIO : GOBERNACION DEL HUILA	DIGITALIZO :	FECHA : NOVIEMBRE 2024	S. de la Mujer
	RODRIGO VILLABA MOSQUERA GOBERNADOR DEL HUILA	DISEÑO : ING. LUIS MIGUEL SUAZA BAHAMON MAT. PROF. 70202-227919 TLM		UBICACION : DEPARTAMENTO DEL HUILA MUNICIPIO DE NEIVA	DIBUJANTE : ARCHIVO : Piso 1 – Secretaria De La Mujer V2.dwg	ESCALA : 1:___50	PLANO No. 1