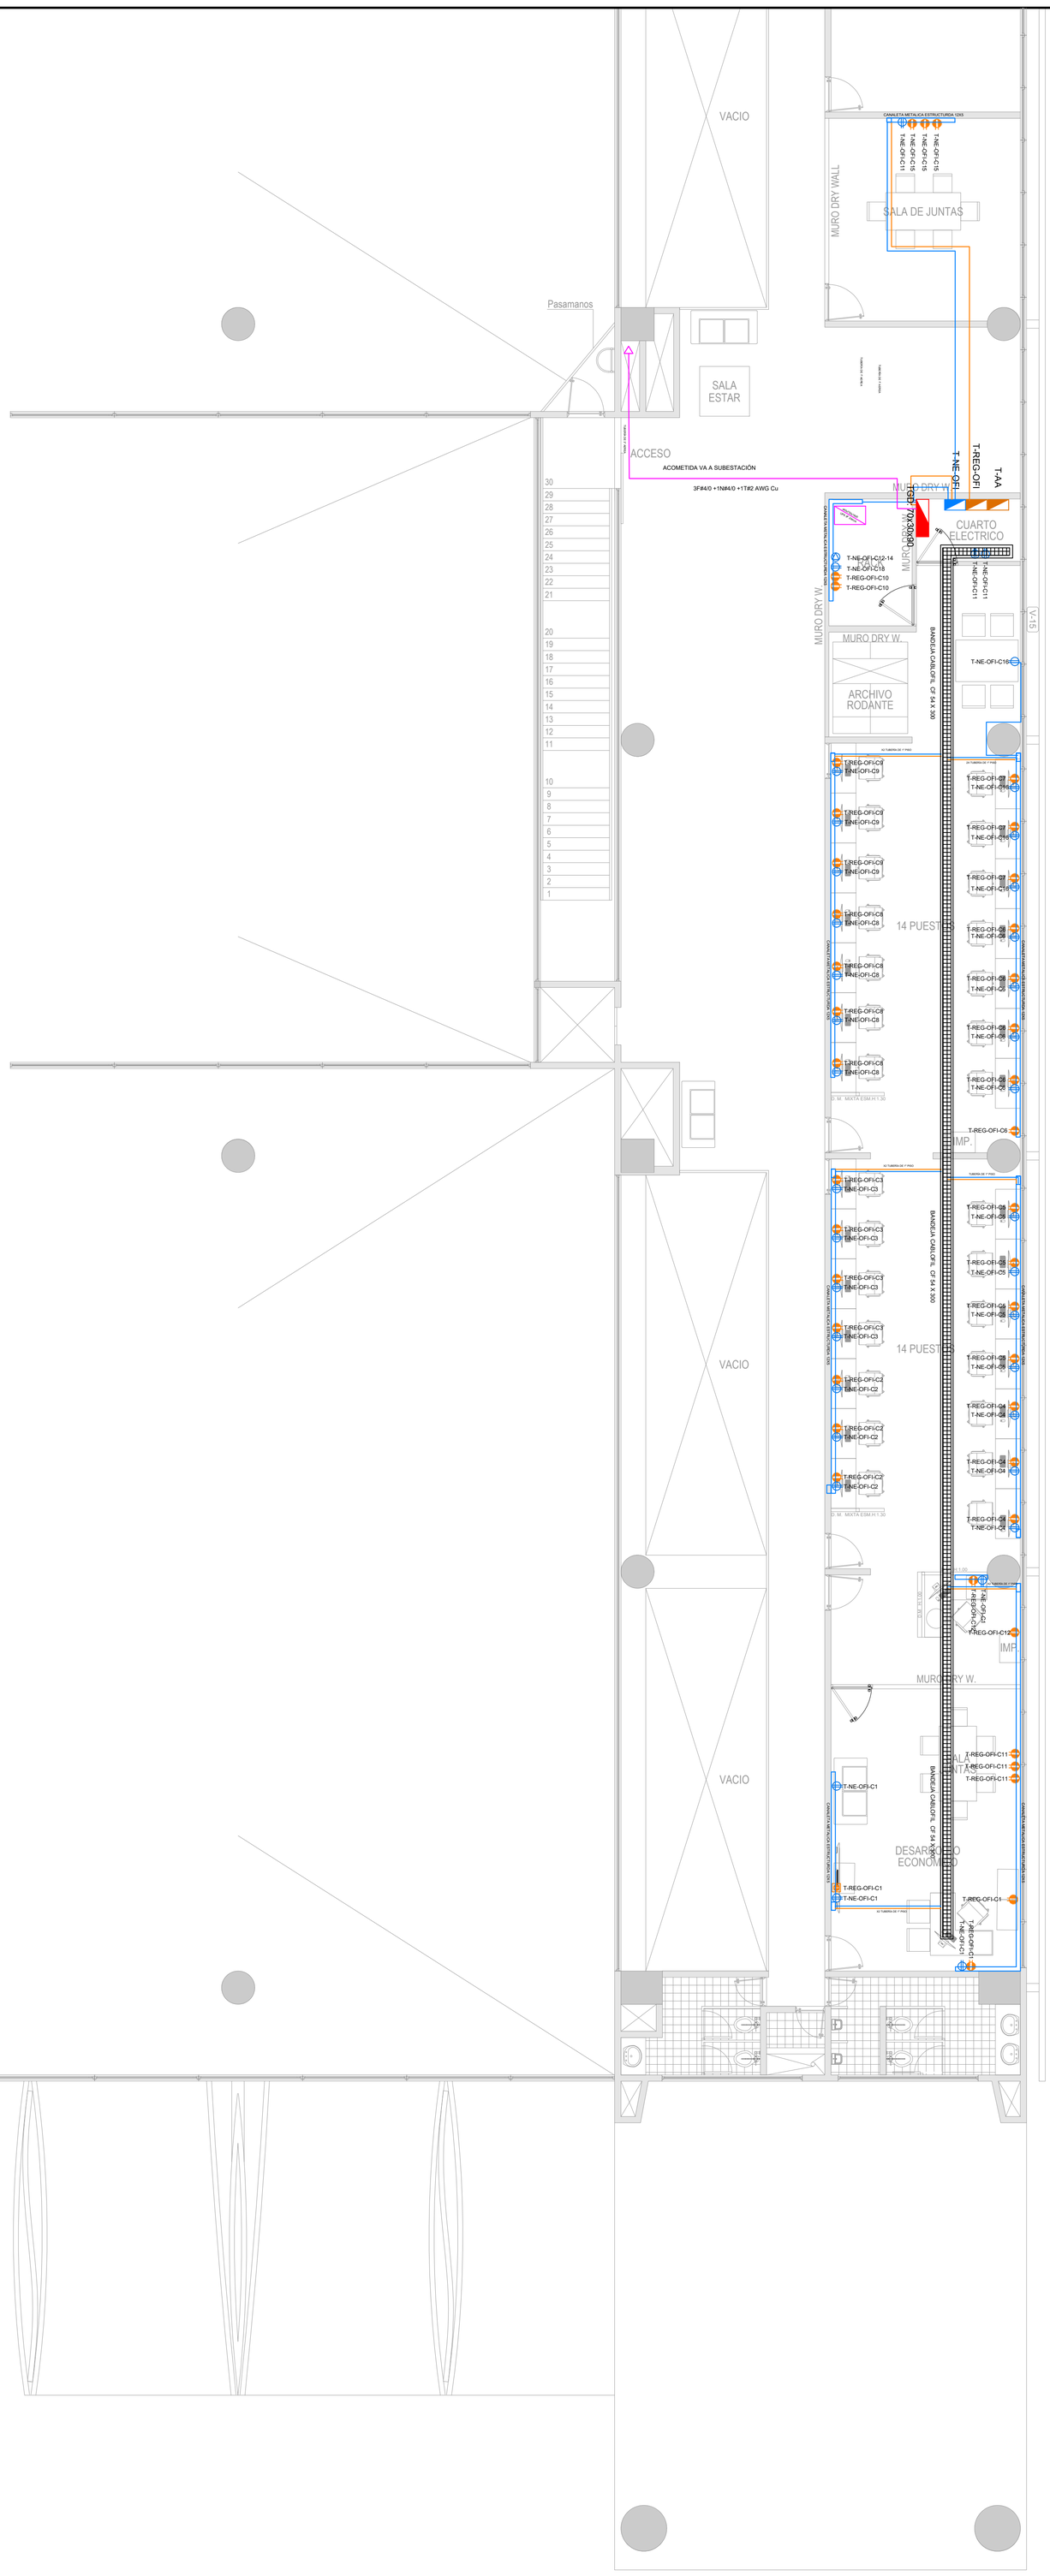

VACIO
SALA DE JUNTAS
MURO DRY WALL
CANALETA METALICA ESTRUCTURDA 12X5
T-NE-OFI-C11
T-NE-OFI-C15
T-NE-OFI-C15
T-NE-OFI-C15
Pasamanos
SALA ESTAR
ACCESO
ACOMETIDA VA A SUBESTACIÓN
3F#4/0 +1N#4/0 +1T#2 AWG Cu
T-NE-OFI
T-REG-OFI
T-AA
CUARTO ELECTRICO
CGBT 70X30X90
T-NE-OFI-C12-14
T-NE-OFI-C18
T-REG-OFI-C10
T-REG-OFI-C10
MURO DRY W.
MURO DRY W.
ARCHIVO RODANTE
BANDEJA CABLOFIL CF 54 X 300
T-NE-OFI-C16
T-NE-OFI-C11
T-NE-OFI-C11
V+15
14 PUESTOS
14 PUESTOS
IMP.
VACIO
T-NE-OFI-C1
T-REG-OFI-C1
T-NE-OFI-C1
DESARROLLO ECONOMICO
T-REG-OFI-C1
T-NE-OFI-C1
T-REG-OFI-C11
T-REG-OFI-C11
T-REG-OFI-C11
T-REG-OFI-C12
T-REG-OFI-C12
T-NE-OFI-C1
T-REG-OFI-C1
T-NE-OFI-C1
T-REG-OFI-C1
T-NE-OFI-C1
T-REG-OFI-C1