


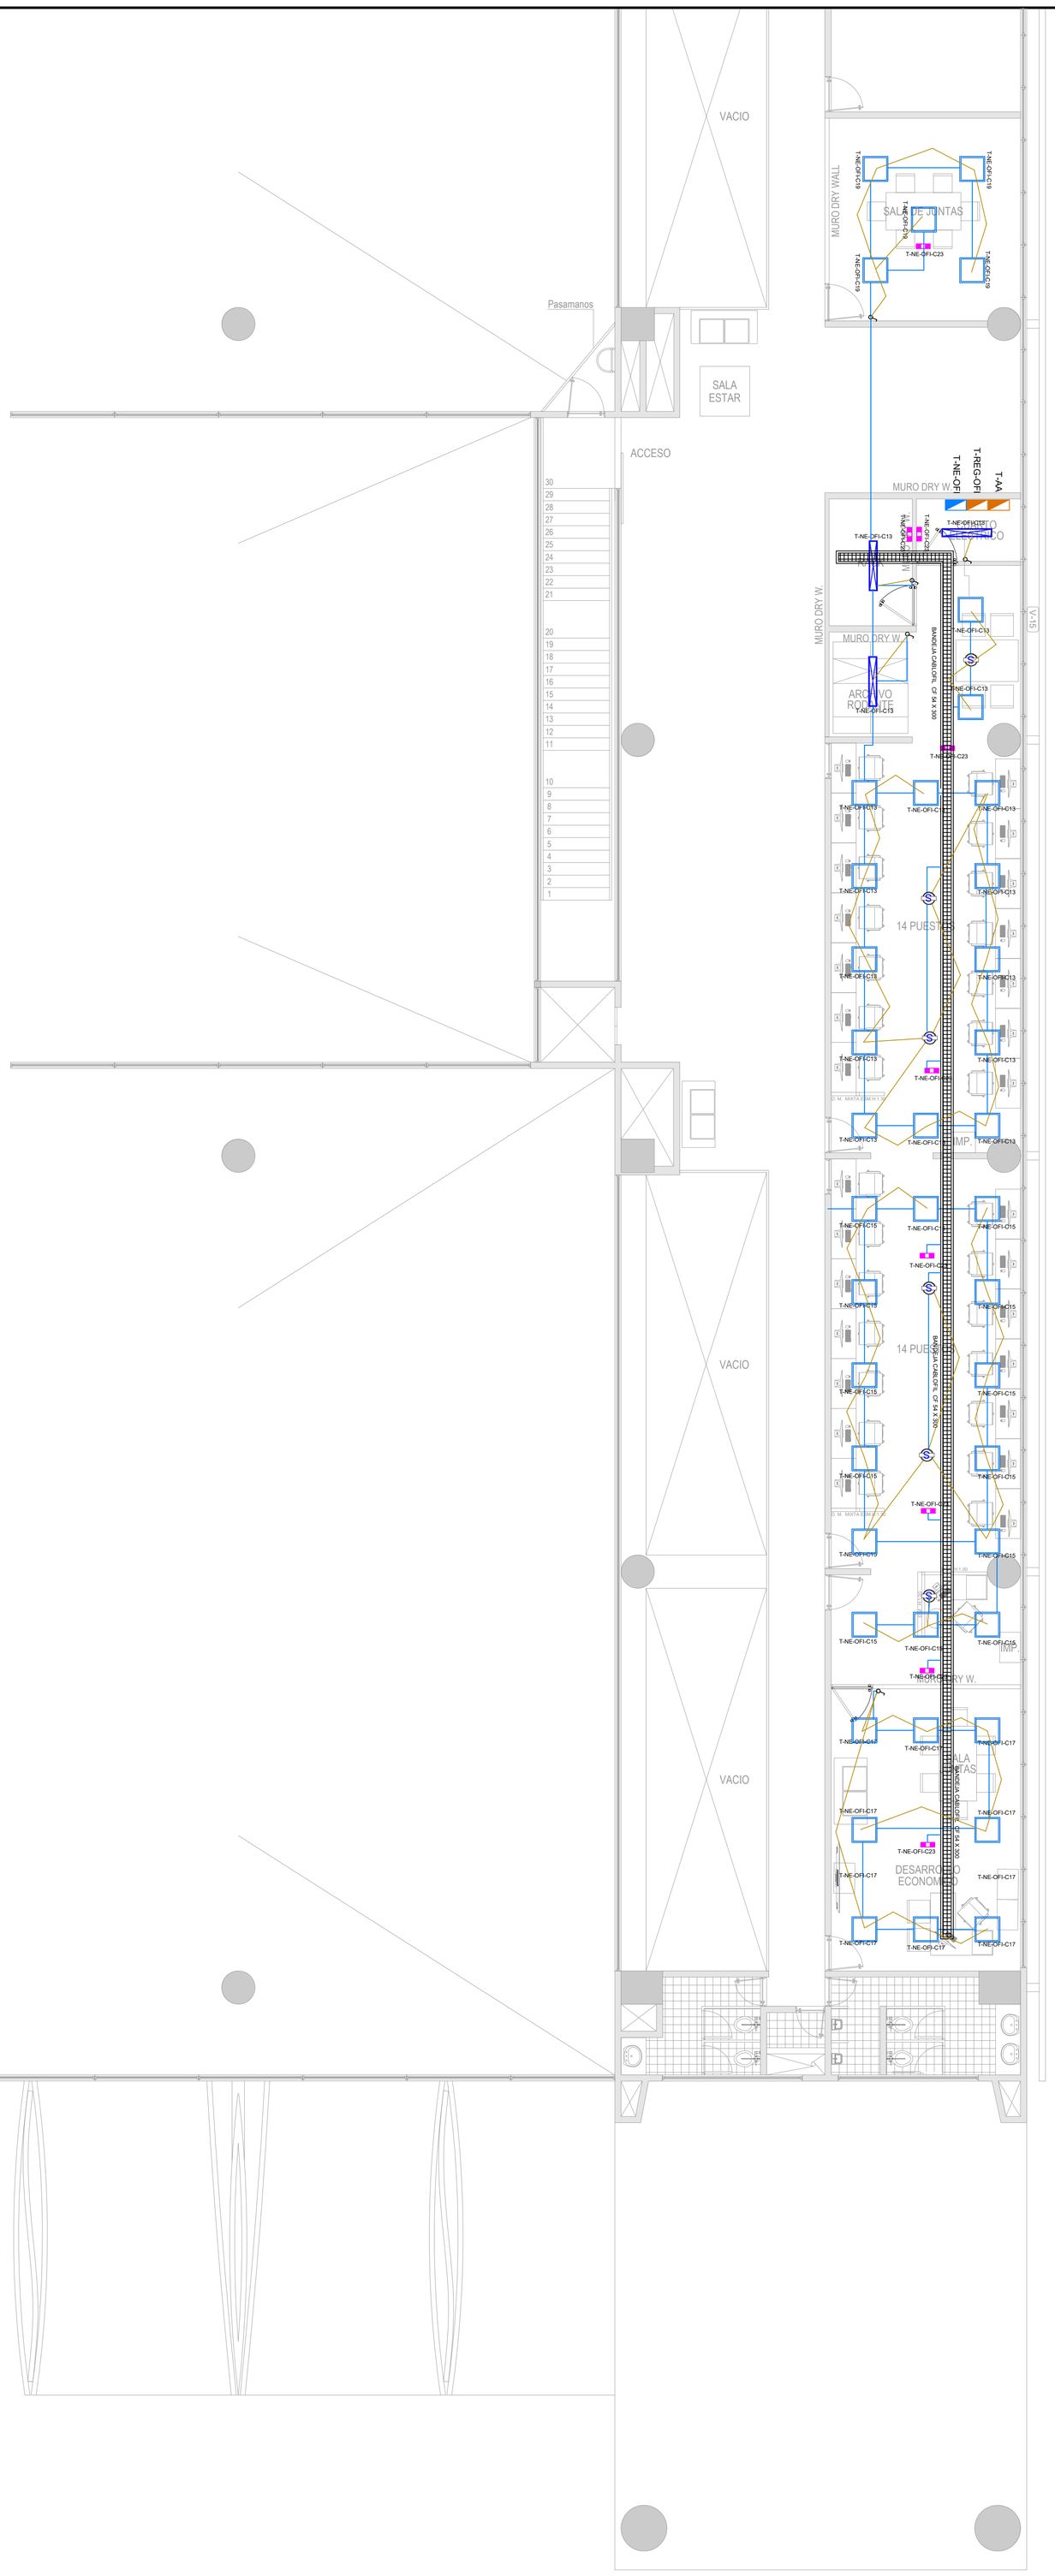


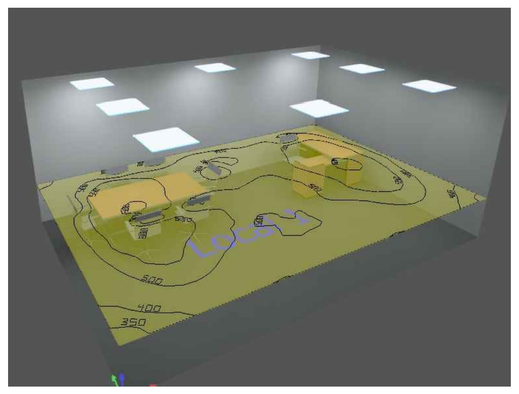

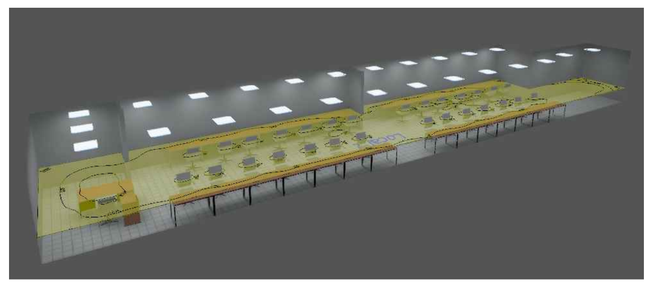

CONVENCIONES LUMINARIAS	
	LED PANEL DE INCRUSTAR REDONDO 24W
	LED PANEL DE INCRUSTAR REDONDO 18W
	INTERRUPTOR SENCILLO
	INTERRUPTOR CONMUTABLE SENCILLO
	TUBERIA CIRCUITO EQUIPOS
	TUBERIA CIRCUITO NORMAL
	LINEA DE CONTROL ALUMBRADO
	LÁMPARA DE EMERGENCIA TIPO MICKEY MOUSE
SALIDA	LED AVISO DE SALIDA
	LÁMPARA HERMÉTICA 36W
	LÁMPARA 60X60

DETALLE INSTALACION DE TOMAS - NTERRUPTORES

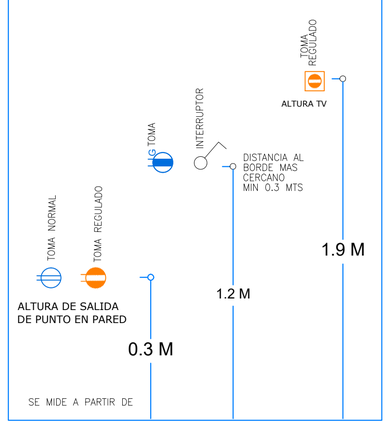

PLANTA DISEÑO DE ILUMINACION RECINTO

ESCALA _____1:75

EMPRESA :

PROYECTO :
ADECUACION, MEJORAMIENTO Y DOTACIÓN DEL DEL DEPARTAMENTO DEL HUILA

RODRIGO VILLABA MOSQUERA
GOBERNADOR DEL HUILA

DISEÑO :
ING. JUAN DIEGO CORDOBA ALVARADO
SN205-165052

CONTIENE :
PLANTA DISEÑO DE ILUMINACION RECINTO FERIAL

OBSERVACIONES :

PROPIETARIO :
GOBERNACION DEL HUILA

UBICACION :
DEPARTAMENTO DEL HUILA
MUNICIPIO DE NEIVA

DIGITALIZO :

DIBUJANTE :

ARCHIVO : D.Economico – Recinto Electrico.dwg

FECHA :
NOVIEMBRE 2024

ESCALA :
1:___75

PLANO No.
2E

D. ECONOMICO RENCINTO