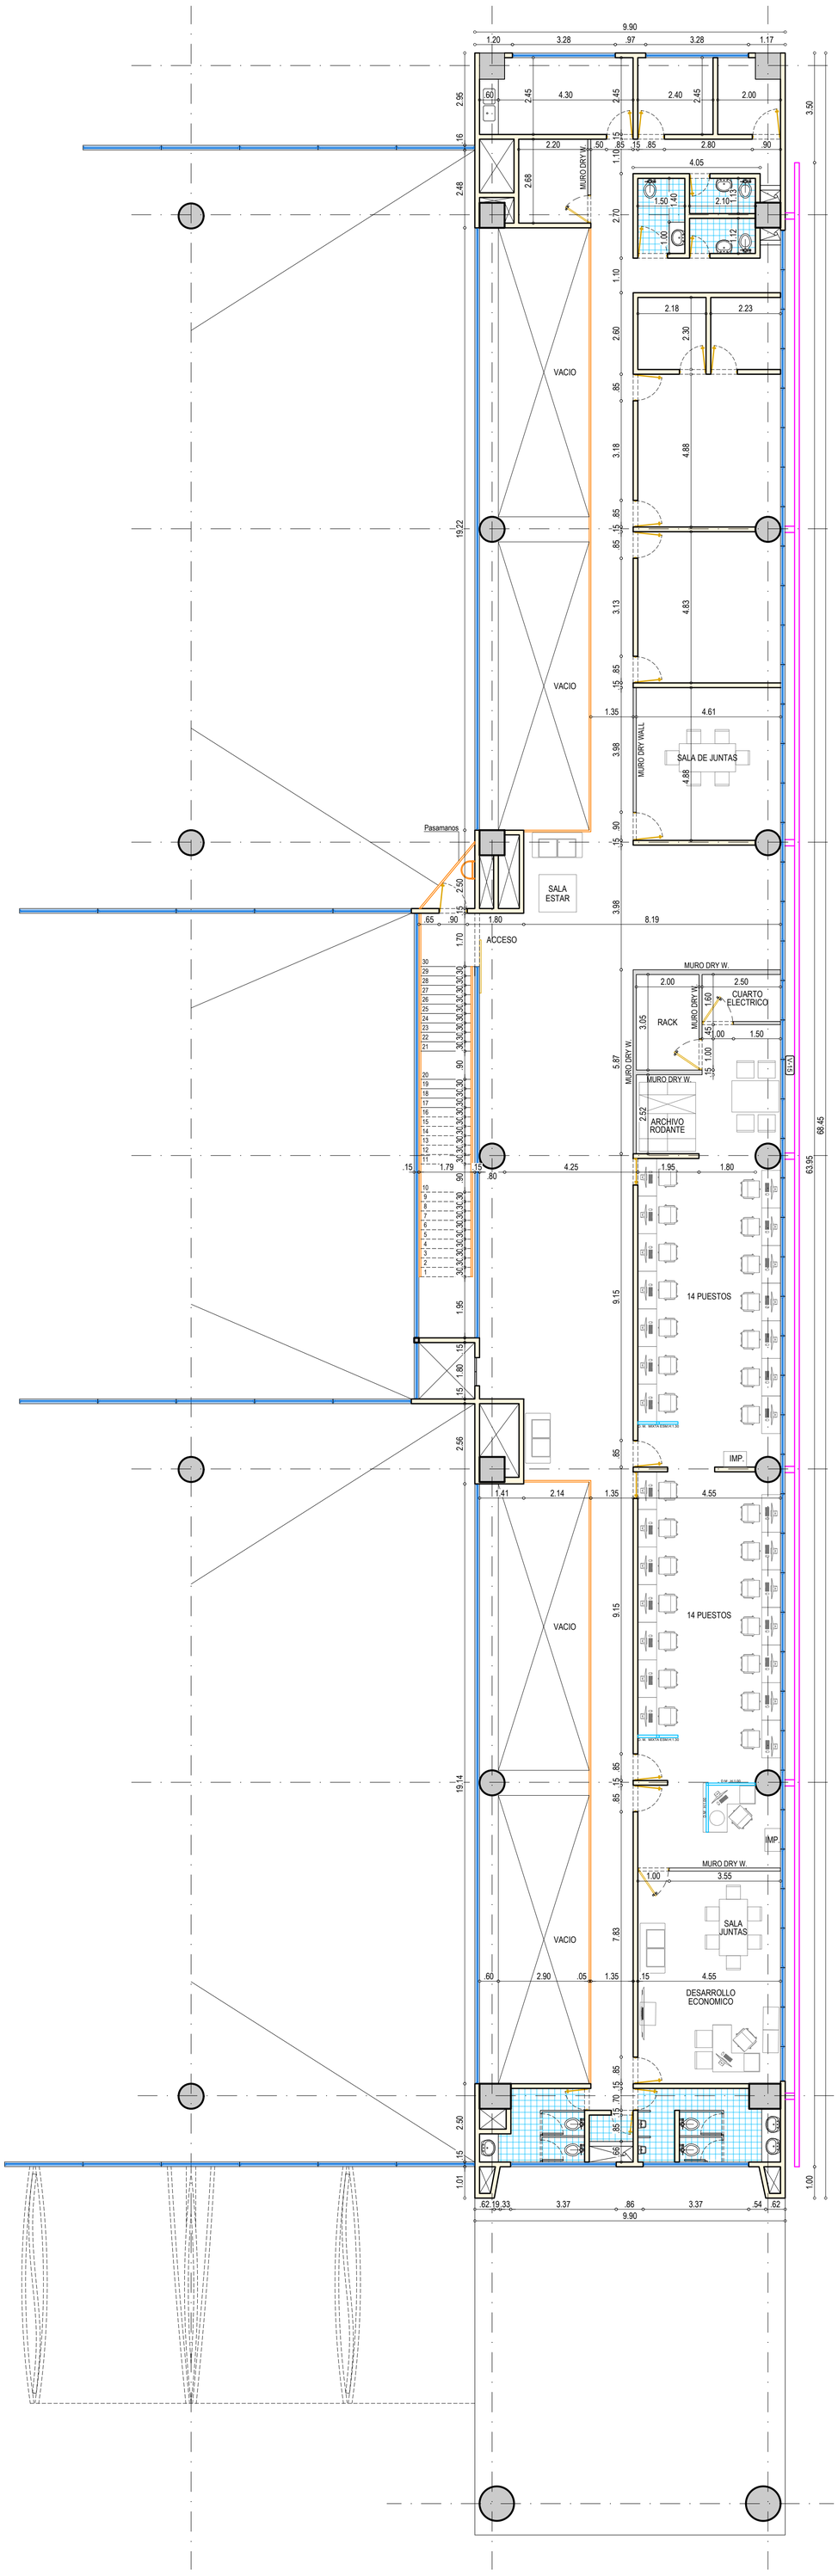


PLANTA ARQUITECTONICA D. ECONOMICO - RECINTO

ESCALA _____1:100

EMPRESA :	PROYECTO : ADECUACION, MEJORAMIENTO Y DOTACIÓN DEL DEL DEPARTAMENTO DEL HUILA	CONTIENE : PLANTA ARQUITECTONICA RECINTO FERIAL	OBSERVACIONES :	PROPIETARIO : GOBERNACION DEL HUILA	DIGITALIZO :	FECHA : NOVIEMBRE 2024	D. ECONOMICO RENCINTO
RODRIGO VILLABA MOSQUERA GOBERNADOR DEL HUILA	DISEÑO : ING. LUIS MIGUEL SUAZA BAHAMON MAT. PROF. 70202-227919 TLM			UBICACION : DEPARTAMENTO DEL HUILA MUNICIPIO DE NEIVA	DIBUJANTE : ARCHIVO : D.Economico – Recinto.dwg	ESCALA : 1:____100	PLANO No. 1