
PROYECTO ARQUITECTÓNICO

ACCESO PRINCIPAL Y PASAJE COMERCIAL
E.S.E HOSPITAL SAN RAFAEL DE YOLOMBÓ

ARQ. BRAYAN ALVARINO
MAT. PROFESIONAL A9112023-1065894409

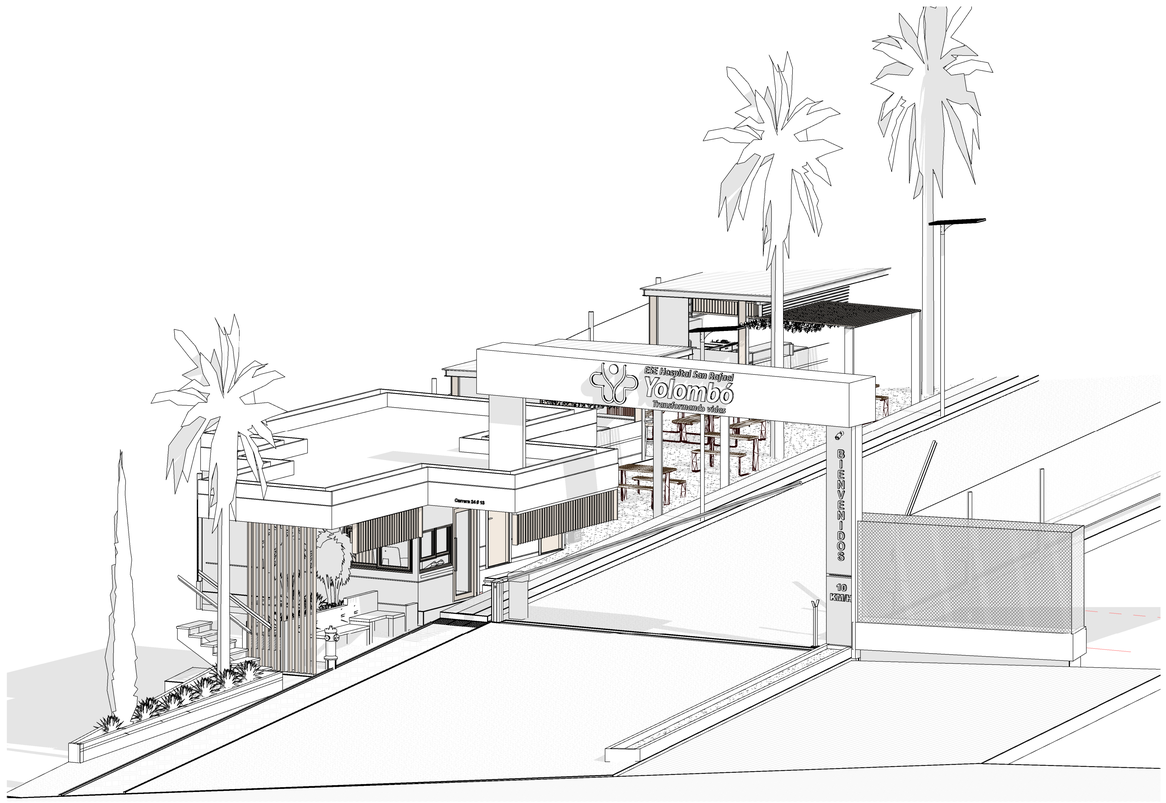

Lista de planos

N° de plano	Título de plano
A001	PRESENTACIÓN
A002	ISOMÉTRICO GENERAL
A002 - A	PLANTA GENERAL DE NORTE REAL
A002 - B	PLANO GENERAL DE EMPLAZAMIENTO
A002 - C	SECCIÓN GENERAL LONGITUDINAL
A003	PLANTA EXTERIOR
A004	PLANO DE CUBIERTA Y CELOSÍAS
A005	ALZADO FACHADA SUR
A006	ALZADO FACHADA NORTE
A007	SECCIONES
A008	ISOMÉTRICO E IMAGINARIOS
A009	PERSPECTIVA GENERAL EXTERIOR
A011	KIOSCO TIPO 01 _ GENERAL
A011 (A)	PLANIMETRÍA KIOSCO TIPO 01
A012	KIOSCO TIPO 01 - TECHOS
A013	KIOSCO TIPO 01 - CUBIERTA
A014	KIOSCO TIPO 01 - ALZADO FRONTAL
A015	KIOSCO TIPO 01 - ALZADOS LATERALES
A016	KIOSCO TIPO 01 - SECCIÓN LONGITUDINAL
A017	KIOSCO TIPO 01 - ISO. Y PERSPECTIVA
A018	KIOSCO TIPO 02 _ GENERAL
A018 (A)	PLANIMETRÍA KIOSCO TIPO 02
A019	KIOSCO TIPO 02 - CUBIERTA
A020	KIOSCO TIPO 02 - TECHO
A021	KIOSCO TIPO 02 - ALZADO FRONTAL
A023	KIOSCO TIPO 02 - SECCIÓN LONGITUDINAL
A025	BAÑOS _ PLANTA GENERAL
A025 (A)	PLANIMETRÍA BAÑOS
A026	BAÑOS _ CUBIERTA
A027	BAÑOS _ FACHADA FRONTAL
A028	MOBILIARIO URBANOS_ DETALLES TÉCNICOS
A028 - A	MOBILIARIO
A029	RENDERS E IMAGINARIOS GENERALES
A030	02 - RENDERS E IMAGINARIOS GENERALES
A031	03 - RENDERS E IMAGINARIOS GENERALES

Alvarino ARQUITECTURA
arqalvarino@gmail.com

N.º	Descripción	Fecha

PROPIETARIO: E.S.E HOSPITAL SAN RAFAEL DE YOLOMBÓ

–

PRESENTACIÓN

Fecha: 19-04-2024

Nro. de proyecto: 240102


Diseñador: ARQ. BRAYAN ALVARINO MAT. PROFESIONAL A9112023-1065894409


Codiseñador y Digitales: ARQ. BRAYAN ALVARINO

A001

Escala:

26/04/2024 2:00:55 p. m.

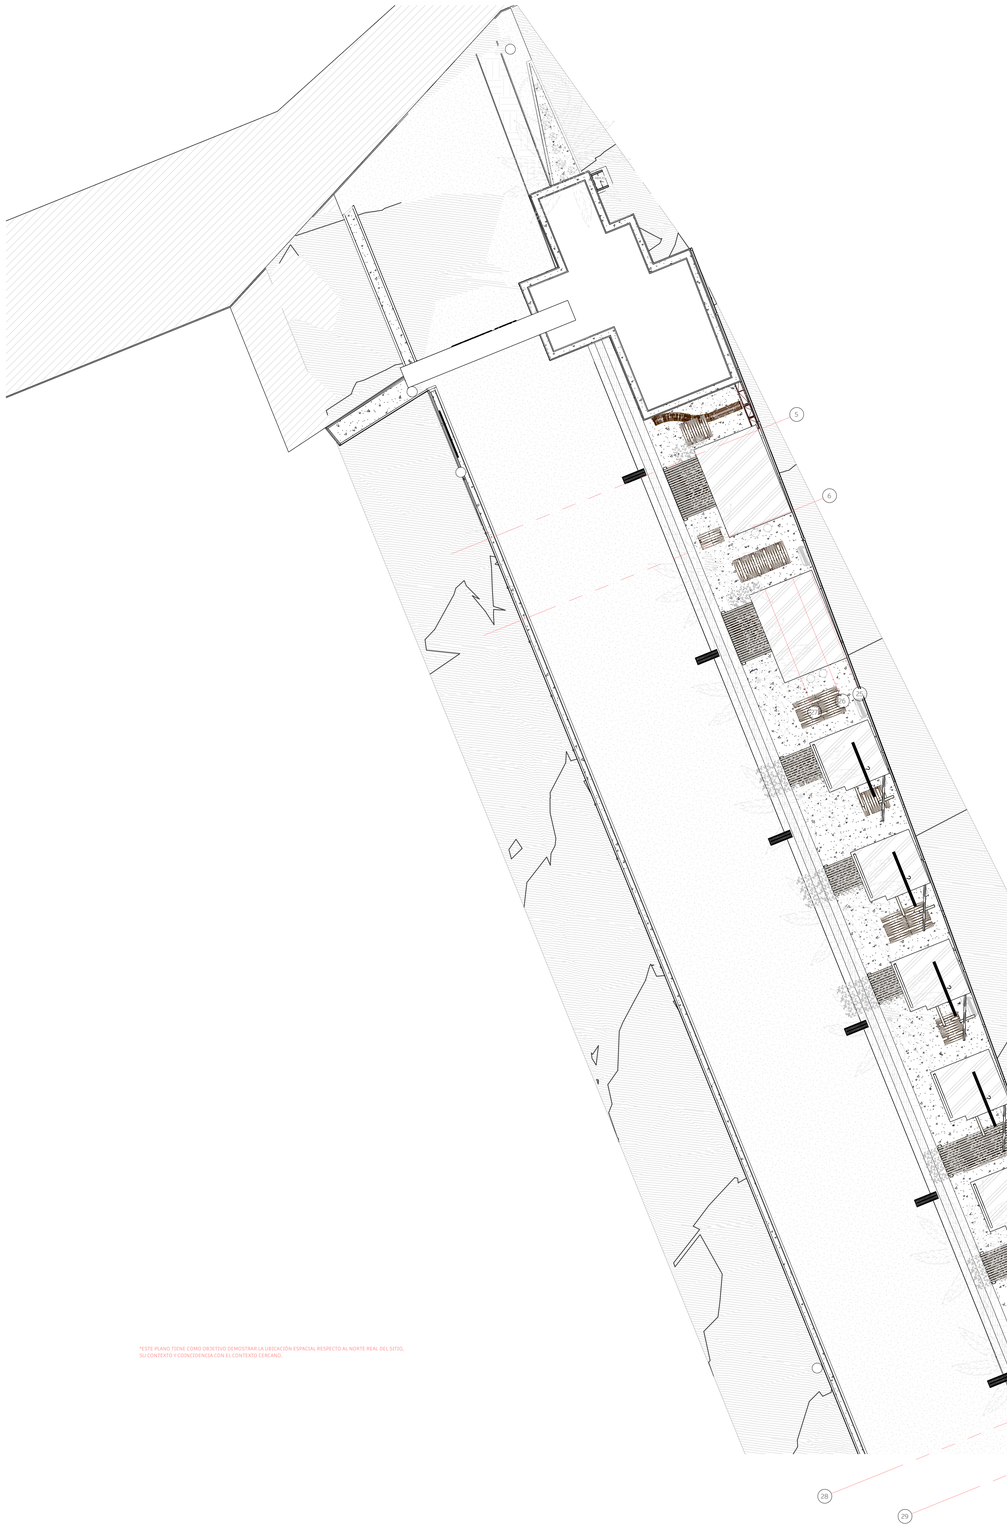

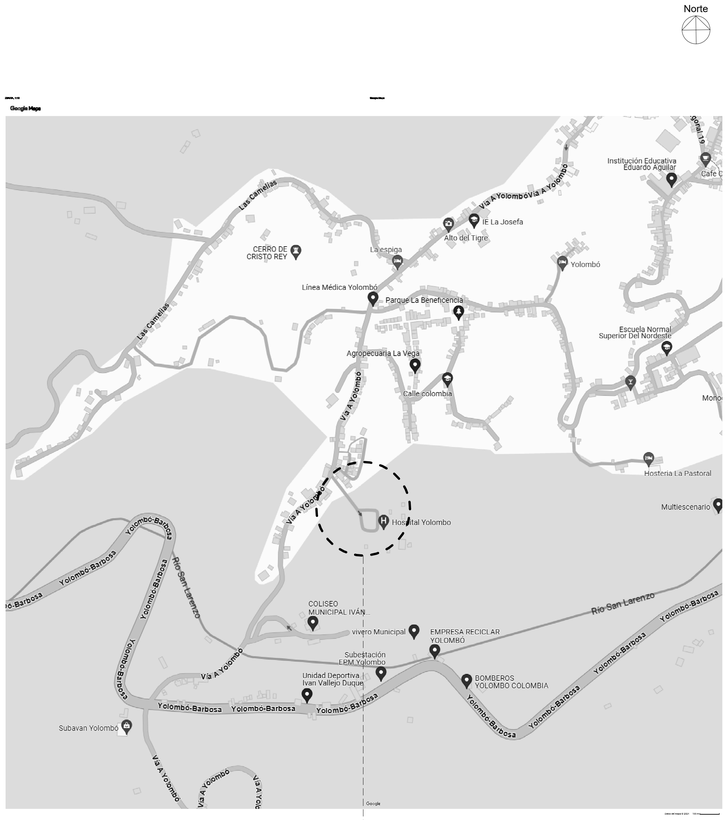

*ESTE PLANO TIENE COMO OBJETIVO DEMOSTRAR LA UBICACIÓN ESPACIAL RESPECTO AL NORTE REAL DEL SITIO, SU CONTEXTO Y COINCIDENCIA CON EL CONTEXTO CERCANO.

Alvarino ARQUITECTURA
arqalvarino@gmail.com

N.º	Descripción	Fecha

PROPIETARIO: E.S.E HOSPITAL SAN RAFAEL DE YOLOMBÓ

–

PLANTA GENERAL DE NORTE REAL

Fecha: 19-04-2024

Nro. de proyecto: 240102


Diseñador: ARQ. BRAYAN ALVARINO MAT. PROFESIONAL A9112023-1065894409

Codiseñador y Digitales: Verificador

A002 - A

Escala: 1 : 120

26/04/2024 2:01:16 p. m.

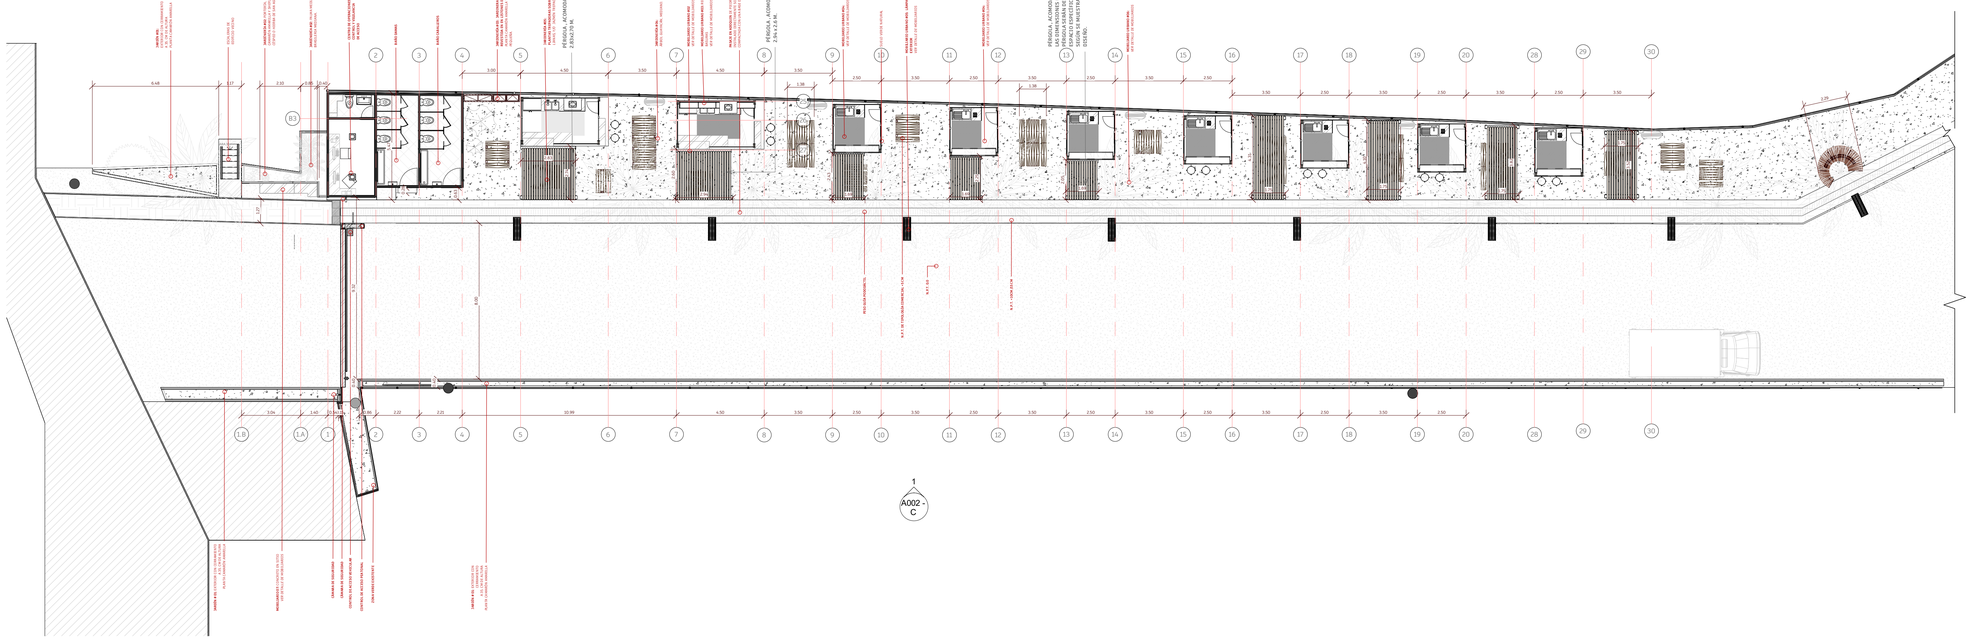

PLANO GENERAL DE EMPLAZAMIENTO Y DISTRIBUCIÓN GENERAL (CORTE DE PLANTAS)

Norte

Alvarino
ARQUITECTURA

arqalvarino@gmail.com

N.º	Descripción	Fecha

PROPIETARIO: E.S.E HOSPITAL SAN RAFAEL DE YOLOMBÓ

–

PLANO GENERAL DE EMPLAZAMIENTO

Fecha: 19-04-2024

Nro. de proyecto: 240102

Diseñador: ARQ. BRAYAN ALVARINO
MAT. PROFESIONAL
A9112023-1065894409

Codiseñador y Digitales: ARQ. BRAYAN ALVARINO

A002 - B

Escala: 1 : 120

26/04/2024 2:01:27 p. m.



ALZADO GENERAL LONGITUDINAL
(*LA ACOMODACIÓN EN ALTURA DE CADA ELEMENTO SE DETERMINARÁ EN SITIO, POSTERIOR A REPLANTEO DEL TERRENO)
EL DETALLE EN ALTURA DE CADA ELEMENTO SE PUEDE VERIFICAR EN CADA PLANO ESPECÍFICO PRESENTE EN ESTA ENTREGA)



PERSPECTIVA DE ACCESO PRINCIPAL

Alvarino
ARQUITECTURA

arqalvarino@gmail.com

N.º	Descripción	Fecha

PROPIETARIO: E.S.E HOSPITAL SAN RAFAEL DE YOLOMBÓ

–

SECCIÓN GENERAL LONGITUDINAL

Fecha: 19-04-2024

Nro. de proyecto: 240102


Diseñador: ARQ. BRAYAN ALVARINO MAT. PROFESIONAL A9112023-1065894409

Codiseñador y Digitales: Verificador

A002 - C

Escala: 1 : 120

26/04/2024 2:01:46 p. m.

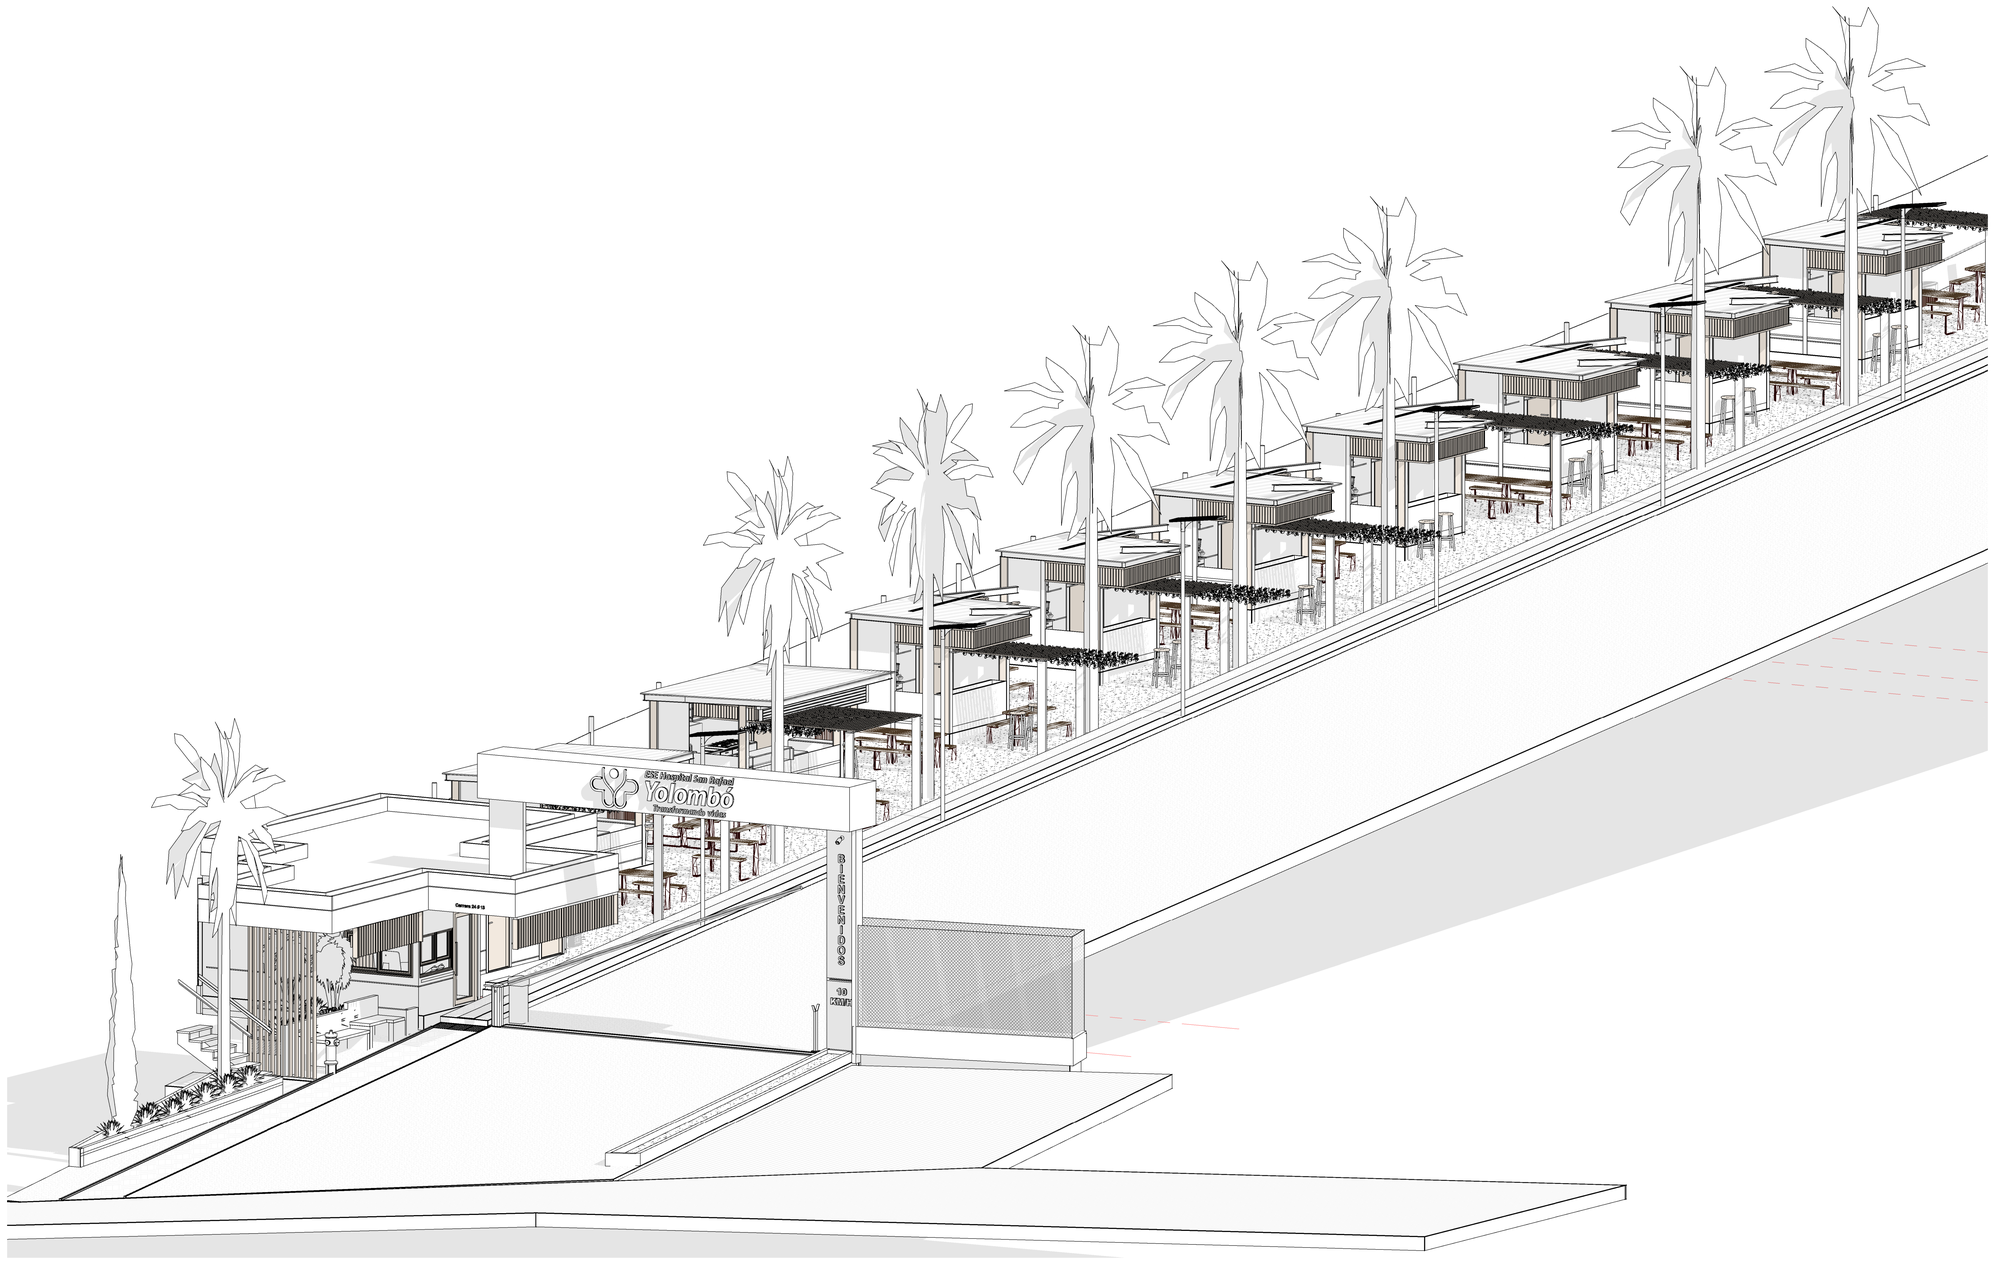

Alvarino
ARQUITECTURA

arqalvarino@gmail.com

N.º	Descripción	Fecha

PROPIETARIO: E.S.E HOSPITAL SAN RAFAEL DE YOLOMBÓ

–

ISOMÉTRICO GENERAL

Fecha: 19-04-2024

Nro. de proyecto: 240102


Diseñador: ARQ. BRAYAN ALVARINO
MAT. PROFESIONAL
A9112023-1065894409

Codiseñador y Digitales: ARQ. BRAYAN ALVARINO

A002

Escala:

26/04/2024 2:02:26 p. m.

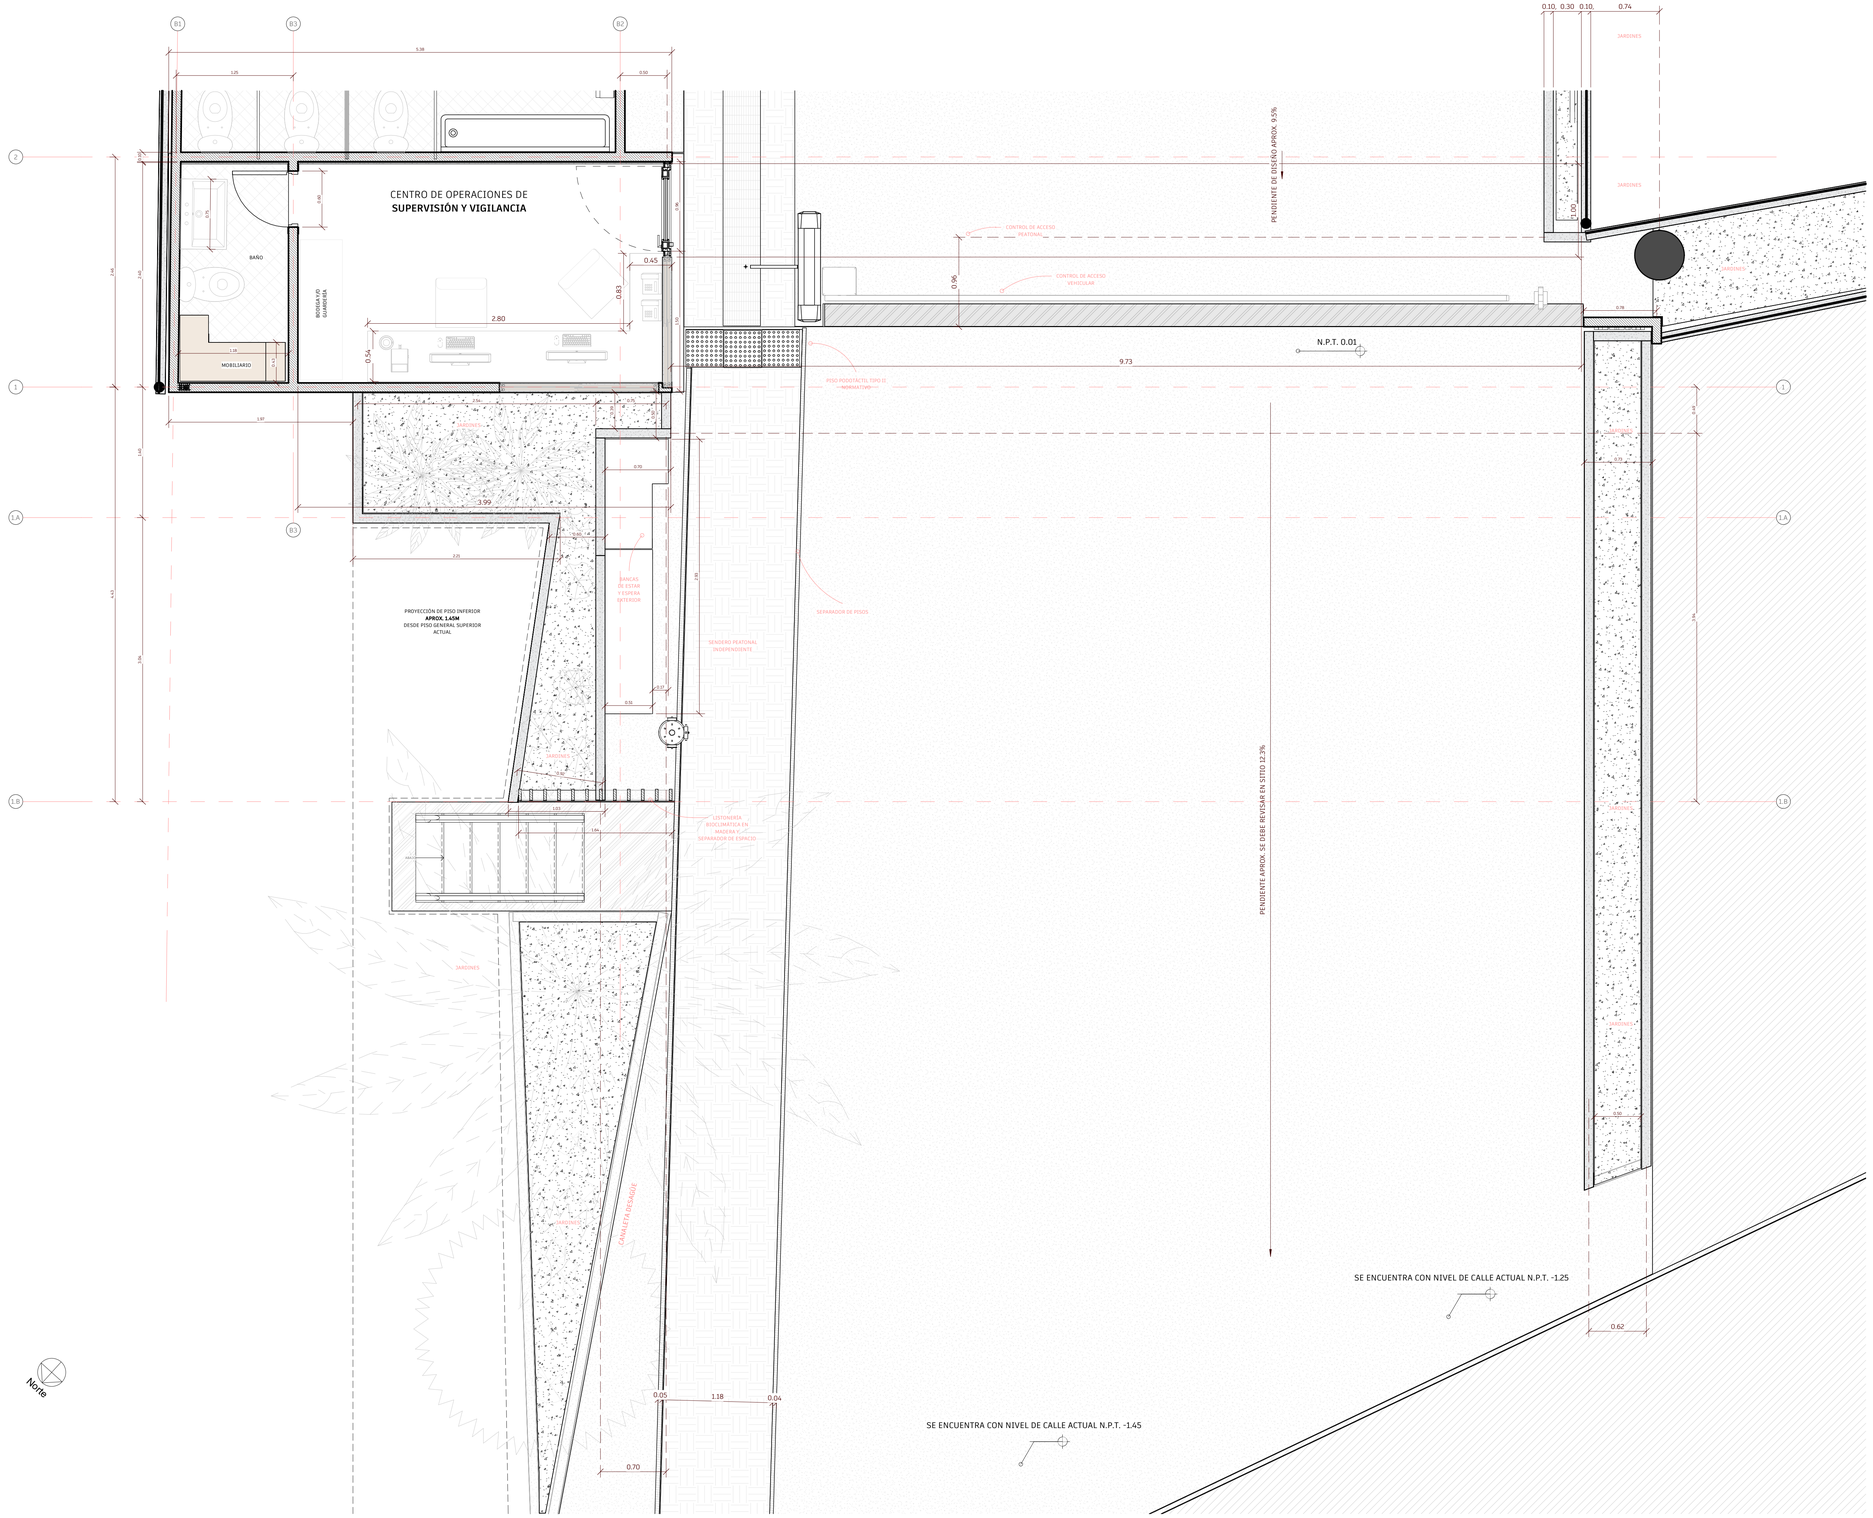

Alvarino ARQUITECTURA

arqalvarino@gmail.com

N.º	Descripción	Fecha

PROPIETARIO: E.S.E HOSPITAL SAN RAFAEL DE YOLOMBÓ

–

PLANTA EXTERIOR

Fecha: 19-04-2024

Nro. de proyecto: 240102


Diseñador: ARQ. BRAYAN ALVARINO MAT. PROFESIONAL A9112023-1065894409

Codiseñador y Digitales: Verificador

A003

Escala: 1 : 25

26/04/2024 2:02:28 p. m.

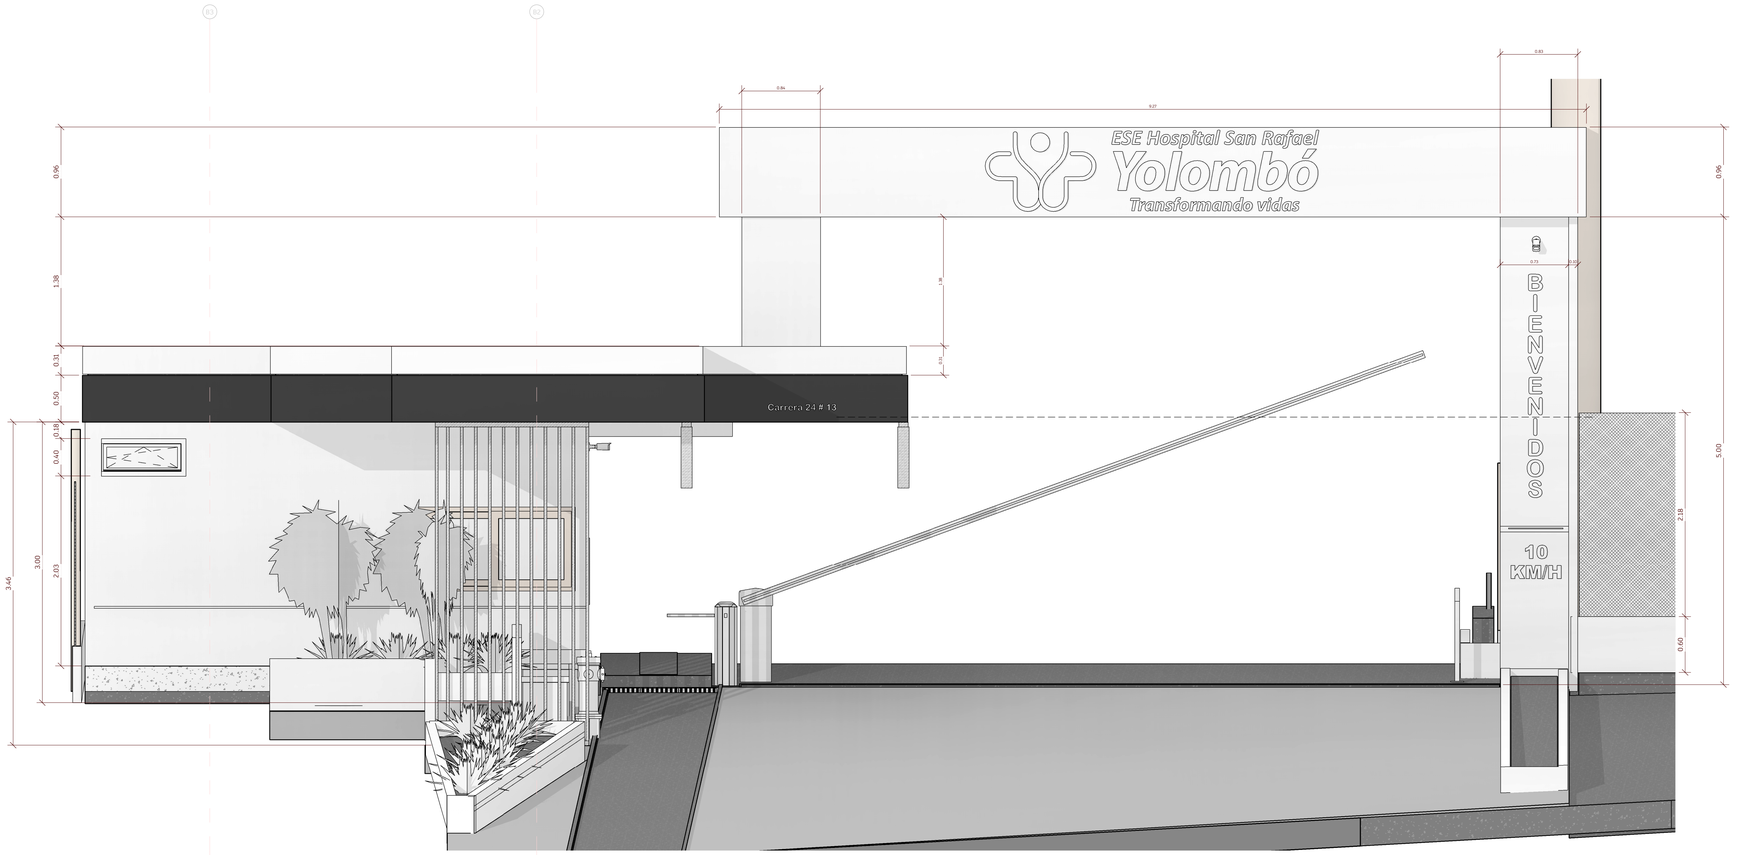

Alvarino
ARQUITECTURA

arqalvarino@gmail.com

N.º	Descripción	Fecha

PROPIETARIO: E.S.E HOSPITAL SAN RAFAEL DE YOLOMBÓ

–

ALZADO FACHADA SUR

Fecha: 19-04-2024

Nro. de proyecto: 240102


Diseñador: ARQ. BRAYAN ALVARINO MAT. PROFESIONAL A9112023-1065894409

Codiseñador y Digitales: Verificador

A005

Escala: 1 : 25

26/04/2024 2:02:35 p. m.

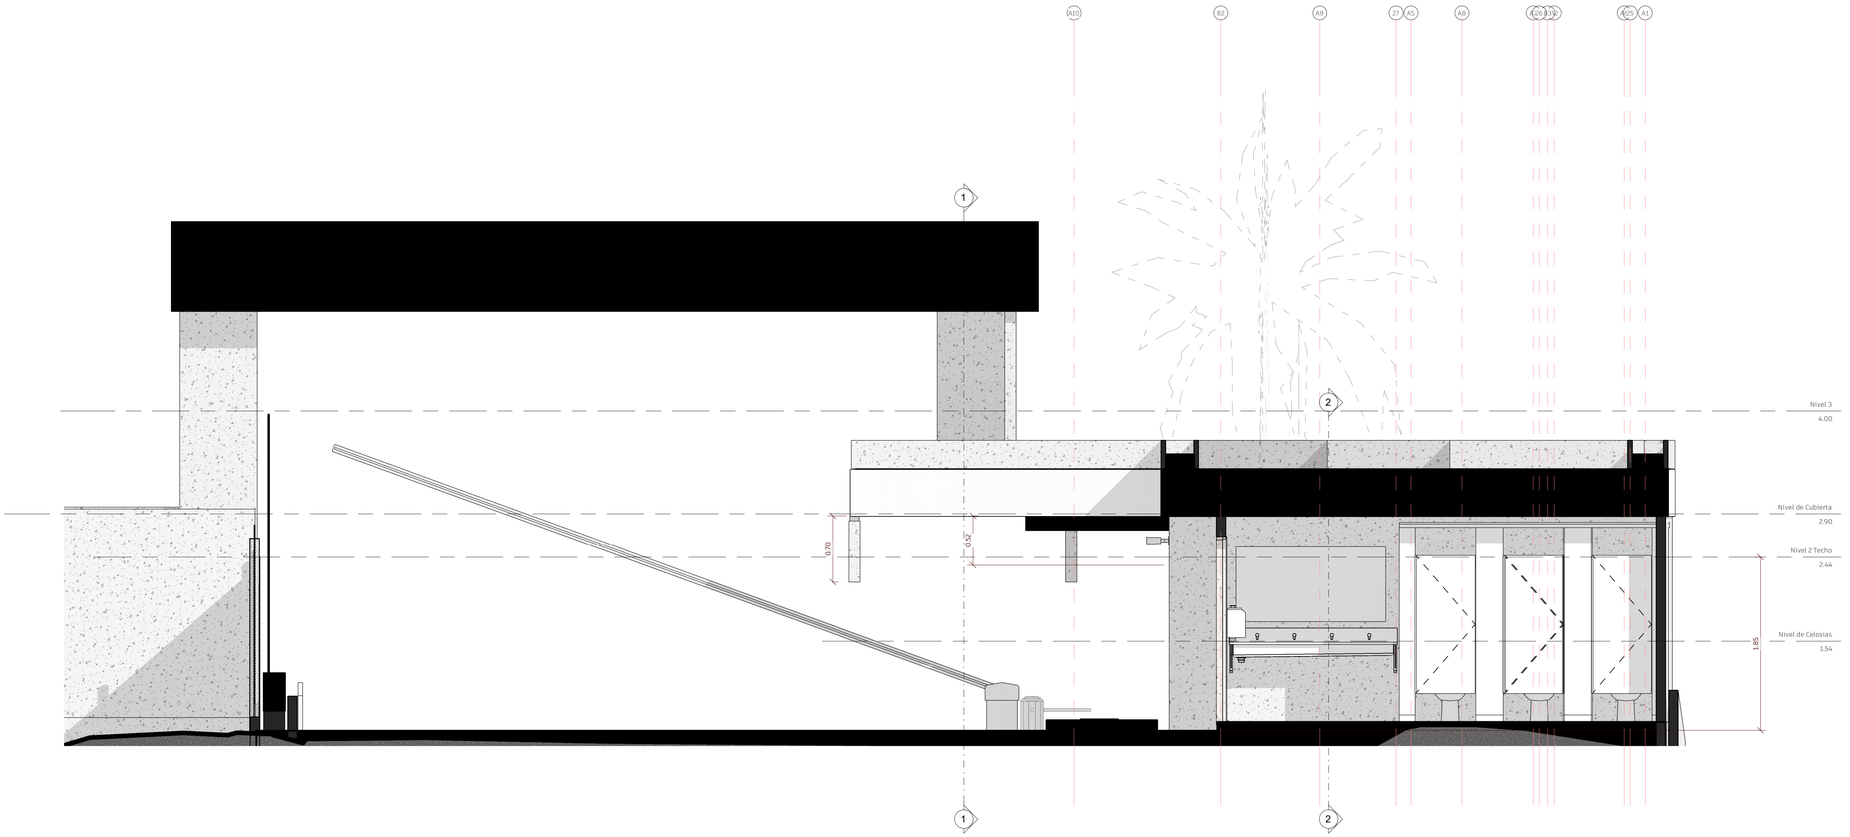

Alvarino
ARQUITECTURA

arqalvarino@gmail.com

N.º	Descripción	Fecha

PROPIETARIO: E.S.E HOSPITAL SAN RAFAEL DE YOLOMBÓ

–

ALZADO FACHADA NORTE

Fecha: 19-04-2024

Nro. de proyecto: 240102

Diseñador: ARQ. BRAYAN ALVARINO MAT. PROFESIONAL A9112023-1065894409

Codiseñador y Digitales: Verificador

A006

Escala: 1 : 25

26/04/2024 2:02:40 p. m.

KIOSCO TIPO 01

PLANIMETRÍA ESPECÍFICA CON DETALLES ARQUITECTÓNICOS

Alvarino
ARQUITECTURA

alvarinodesigns@gmail.com

LOCALIZACIÓN

N.º	Descripción	Fecha

PROPIETARIO: E.S.E HOSPITAL SAN RAFAEL DE YOLOMBÓ

–


PLANIMETRÍA KIOSCO TIPO 01

Fecha	19-04-2024
Nro. de proyecto	240102
Diseñador	ARQ. BRAYAN ALVARINO MAT. PROFESIONAL A9112023-1065894409
Codiseñador y Digitales:	Verificador

A011 (A)

Escala:

26/04/2024 2:02:40 p. m.

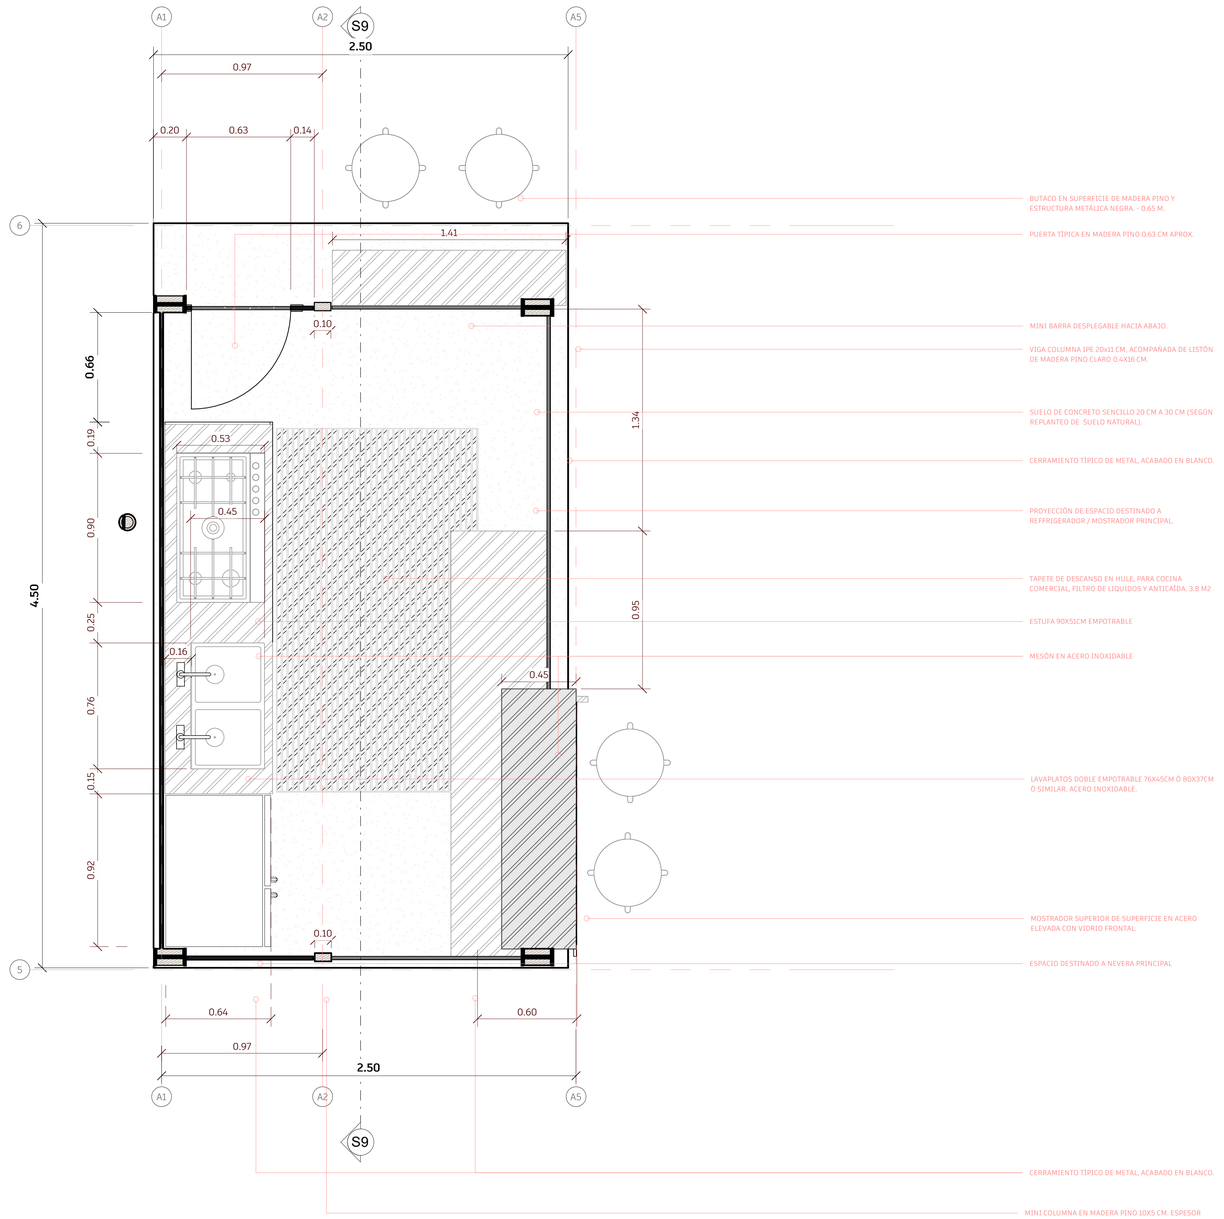

Alvarino ARQUITECTURA

alvarinodesigns@gmail.com

LOCALIZACIÓN

N.º	Descripción	Fecha

PROPIETARIO: E.S.E HOSPITAL SAN RAFAEL DE YOLOMBÓ

_

KIOSCO TIPO 01 _ GENERAL

Fecha	19-04-2024
Nro. de proyecto	240102
Diseñador	ARQ. BRAYAN ALVARINO MAT. PROFESIONAL A9112023-1065894409
Codiseñador y Digitales:	Verificador

A011

Escala: 1 : 20

26/04/2024 2:02:43 p. m.

KIOSCO TIPO 02

PLANIMETRÍA ESPECÍFICA CON DETALLES ARQUITECTÓNICOS

Alvarino
ARQUITECTURA

alvarinodesigns@gmail.com

LOCALIZACIÓN

N.º	Descripción	Fecha

PROPIETARIO: E.S.E HOSPITAL SAN RAFAEL DE YOLOMBÓ

–


PLANIMETRÍA KIOSCO TIPO 02

Fecha	19-04-24
Nro. de proyecto	240102
Diseñador	ARQ. BRAYAN ALVARINO MAT. PROFESIONAL A9112023-1065894409
Codiseñador y Digitales:	Verificador

A018 (A)

Escala:

26/04/2024 2:02:43 p. m.

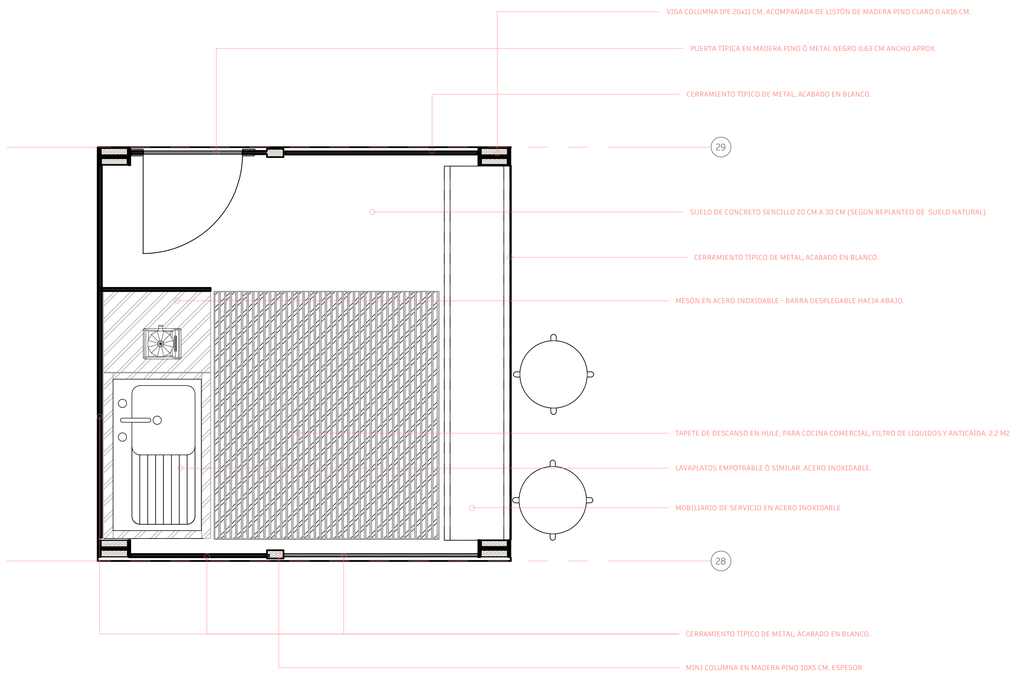

Alvarino
ARQUITECTURA

alvarinodesigns@gmail.com

LOCALIZACIÓN

N.º	Descripción	Fecha

PROPIETARIO: E.S.E HOSPITAL SAN RAFAEL DE YOLOMBÓ

_

KIOSCO TIPO 02 _ GENERAL

Fecha	19-04-2024
Nro. de proyecto	240102
Diseñador	ARQ. BRAYAN ALVARINO MAT. PROFESIONAL A9112023-1065894409
Codiseñador y Digitales:	Verificador

A018

Escala: 1 : 20

26/04/2024 2:02:46 p. m.

BAÑOS

PLANIMETRÍA ESPECÍFICA CON DESCRIPCIONES

Alvarino
ARQUITECTURA

alvarinodesigns@gmail.com

LOCALIZACIÓN

N.º	Descripción	Fecha

PROPIETARIO:	E.S.E HOSPITAL SAN RAFAEL DE YOLOMBÓ

–


PLANIMETRÍA BAÑOS

Fecha	19-04-2024
Nro. de proyecto	240102
Diseñador	ARQ. BRAYAN ALVARINO MAT. PROFESIONAL A9112023-1065894409
Codiseñador y Digitales:	Verificador

A025 (A)

Escala:

26/04/2024 2:02:47 p. m.

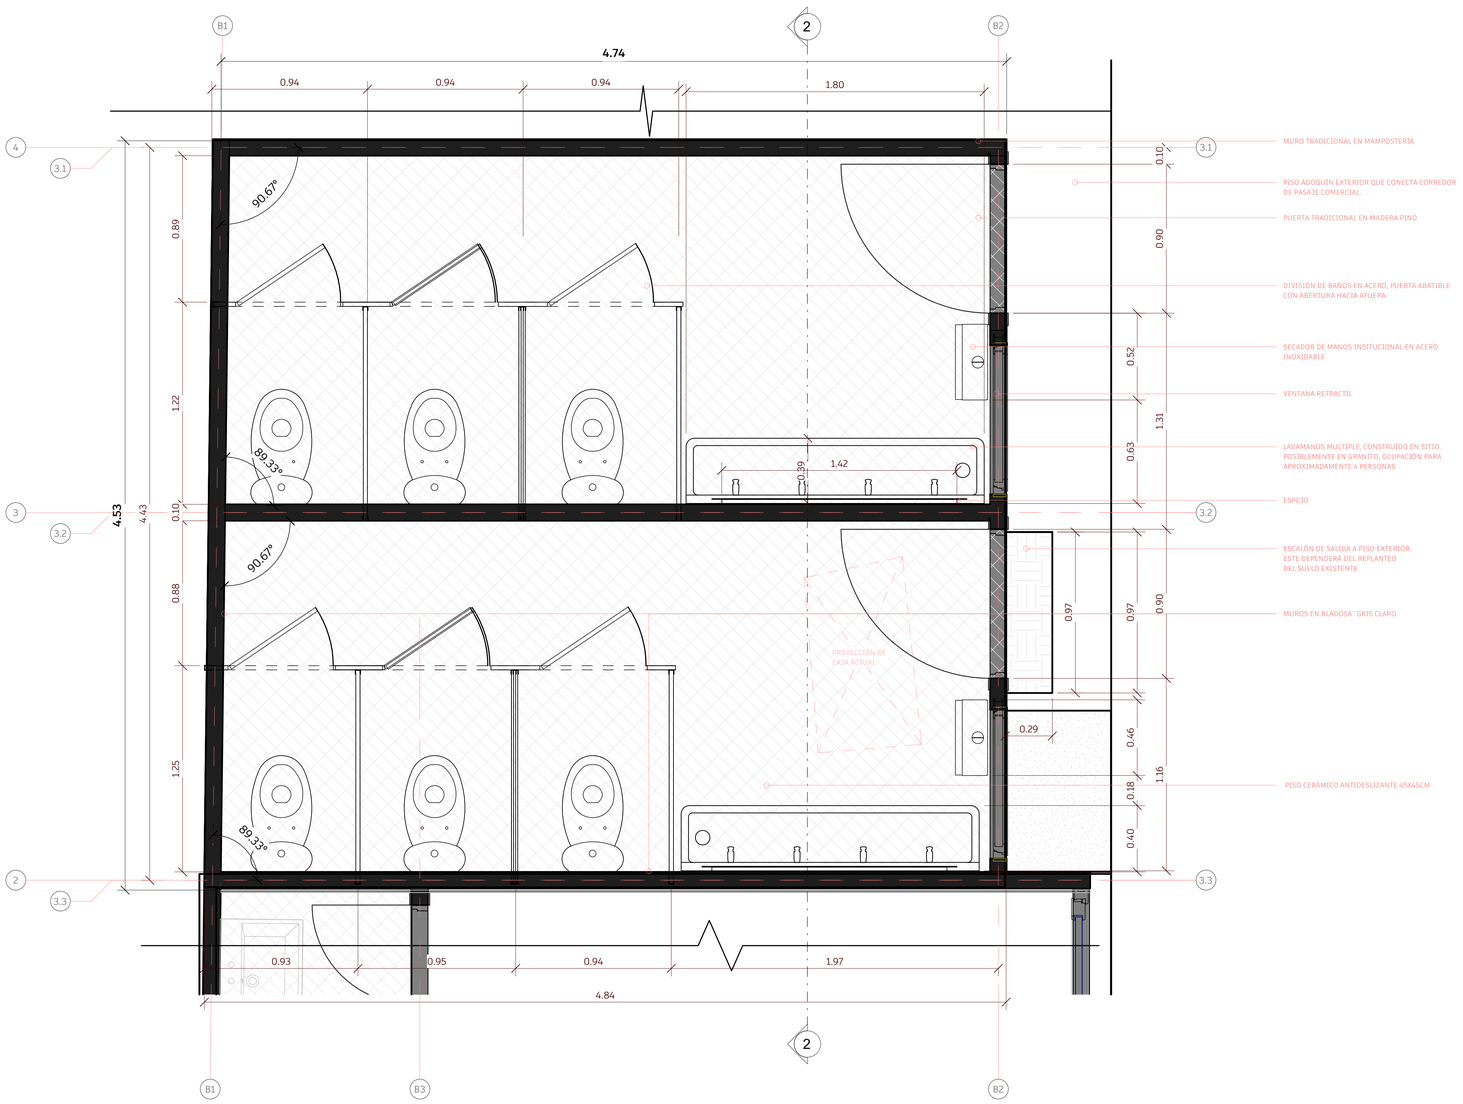

Alvarino ARQUITECTURA

alvarinodesigns@gmail.com

LOCALIZACIÓN

N.º	Descripción	Fecha

PROPIETARIO: E.S.E HOSPITAL SAN RAFAEL DE YOLOMBÓ

–


BAÑOS _ PLANTA GENERAL

Fecha	19-04-2024
Nro. de proyecto	240102
Diseñador	ARQ. BRAYAN ALVARINO MAT. PROFESIONAL A9112023-1065894409
Codiseñador y Digitales:	Verificador

A025

Escala: 1 : 20

26/04/2024 2:02:47 p. m.

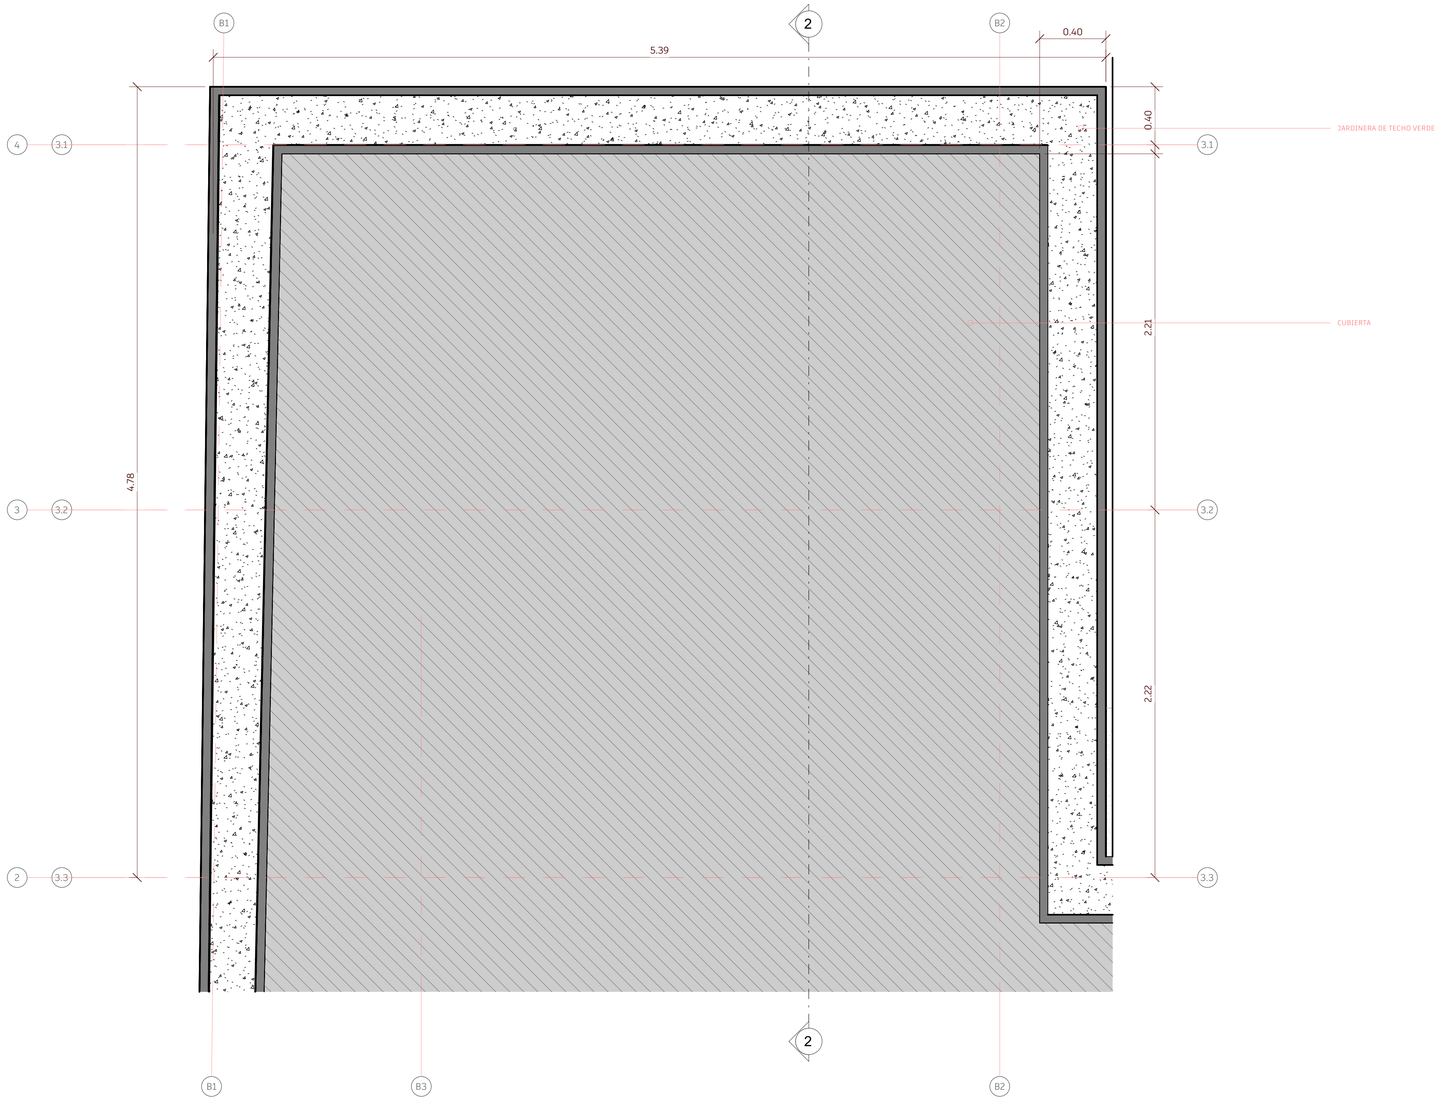

Alvarino
ARQUITECTURA

alvarinodesigns@gmail.com

LOCALIZACIÓN

N.º	Descripción	Fecha

PROPIETARIO: E.S.E HOSPITAL SAN RAFAEL DE YOLOMBÓ

–

BAÑOS _ CUBIERTA

Fecha	19-04-2024
Nro. de proyecto	240102
Diseñador	ARQ. BRAYAN ALVARINO MAT. PROFESIONAL A9112023-1065894409
Codiseñador y Digitales:	Verificador

A026

Escala: 1 : 20

26/04/2024 2:02:48 p. m.