Outlook

Puertas y Ventanas - ID 16075 Simití - Bolivar - Magdalena Medio

Desde Cristian Guillermo Ledesma Ampudia <cristian.ledesma@unidadvictimas.gov.co>
Fecha Vie 07/02/2025 12:21
Para Kelvin Johan Duarte Gomez <kelvin.duarte@unidadvictimas.gov.co>

1 archivo adjunto (269 KB)
Plano de puertas y ventanas ID 16075 - Simití Bolivar.pdf;

Cordial saludo estimado,

Por medio del presente, se remiten de manera atenta los planos de puertas y ventanas correspondientes al proyecto ID 16075.


Ítem	Dimensiones				Total [m²]
	Longitud (m)	Ancho (m)	Alto (m)	Cantidad	
Ventana en aluminio incluye vidrio 4mm (Metro cuadrado)		2.50	1.25	3.00	9.375
		1.50	1.25	1.00	1.875
TOTAL					11.25

Ítem	Dimensiones				Total [m²]
	Longitud (m)	Ancho (m)	Alto (m)	Cantidad	
Puerta entamborada en lámina galvanizado calibre 20 incluye marco		1.00	2.00	1.00	2.00
TOTAL					2.00


Saludos,

Unidad para las Víctimas

Profesional Grupo de Gestión de Proyectos
Dirección de Gestión Interinstitucional
Cristian Guillermo Ledesma Ampudia
cristian.ledesma@unidadvictimas.gov.co
Carrera 85D No. 46A-65 Piso 4
Complejo logístico San Cayetano,
www.unidadvictimas.gov.co

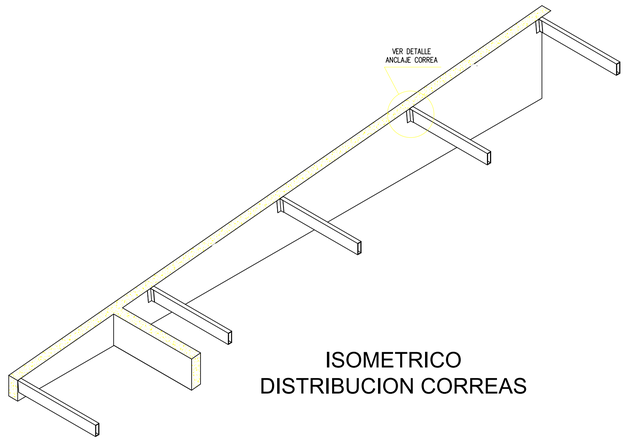

ISOMETRICO
DISTRIBUCION CORREAS

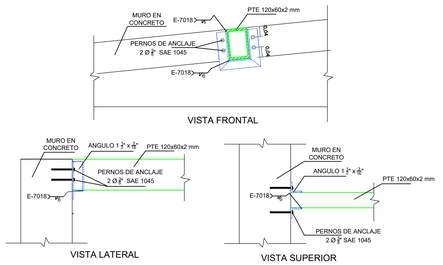

CORTE ANCLAJE CORREA A MURO
SECCION TIPICA
ESCALA 1:10




LOSA DE CONTRAPISO
DETALLE BORDILLO-LOSA ANDEN
ESCALA 1:20




LOSA DE CONTRAPISO
CORTE TIPICO
ESCALA 1:20




BORDILLO TIPICO
ESCALA 1:20

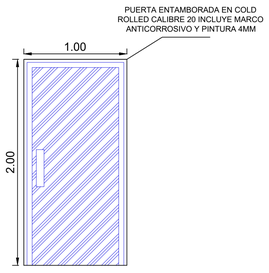

PUERTA
CORTE TIPICO
ESCALA 1:25

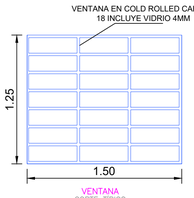

VENTANA
CORTE TIPICO
ESCALA 1:25

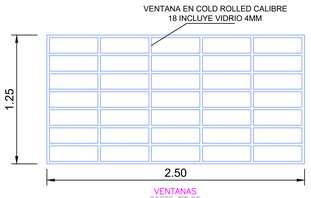

VENTANAS
CORTE TIPICO
ESCALA 1:25

MUNICIPIO DE SIMITI DEPARTAMENTO – BOLÍVAR	PROYECTO: AULA PARA LA INSTITUCIÓN EDUCATIVA MONTERREY SEDE DIAMANTE	REVISIÓN :	LEVANTAMIENTO TOPOGRÁFICO: TOP:	REVISÓ: SECRETARIO DE PLANEACIÓN E INFRAESTRUCTURA	APROBÓ: ING. JOSE ALEXANDER ORTIZ RODRIGUEZ SECRETARIO DE PLANEACIÓN E INFRAESTRUCTURA	CONTIENE: *DETALLES	FECHA: AGOS./2024
	CONTRATANTE: WILMAN ELI QUINTANA GONZALEZ — MUNICIPIO DE SIMITI- BOLIVAR		DIGITALIZÓ: TOP:	DISEÑO ARQ: ARQ. YAN CARLOS HUGELES M.	SUPERVISÓ: ING:		ESCALA: ESPECIFICADAS
							ARCHIVO: DISEÑO AULA ESCOLAR DGW

PLANO No: ARQ - 4

DE: ARQ - 4