LOCALIZACION GENERAL












ID	COORDENADAS		
	NORTE	ESTE	COTA
D1MM	1,066,442.0000	1,021,088.0000	2967.00
TL1MM	1,066,407.7190	1,021,079.7000	2960.27
TL2MM	1,066,416.2380	1,021,103.7890	2960.25

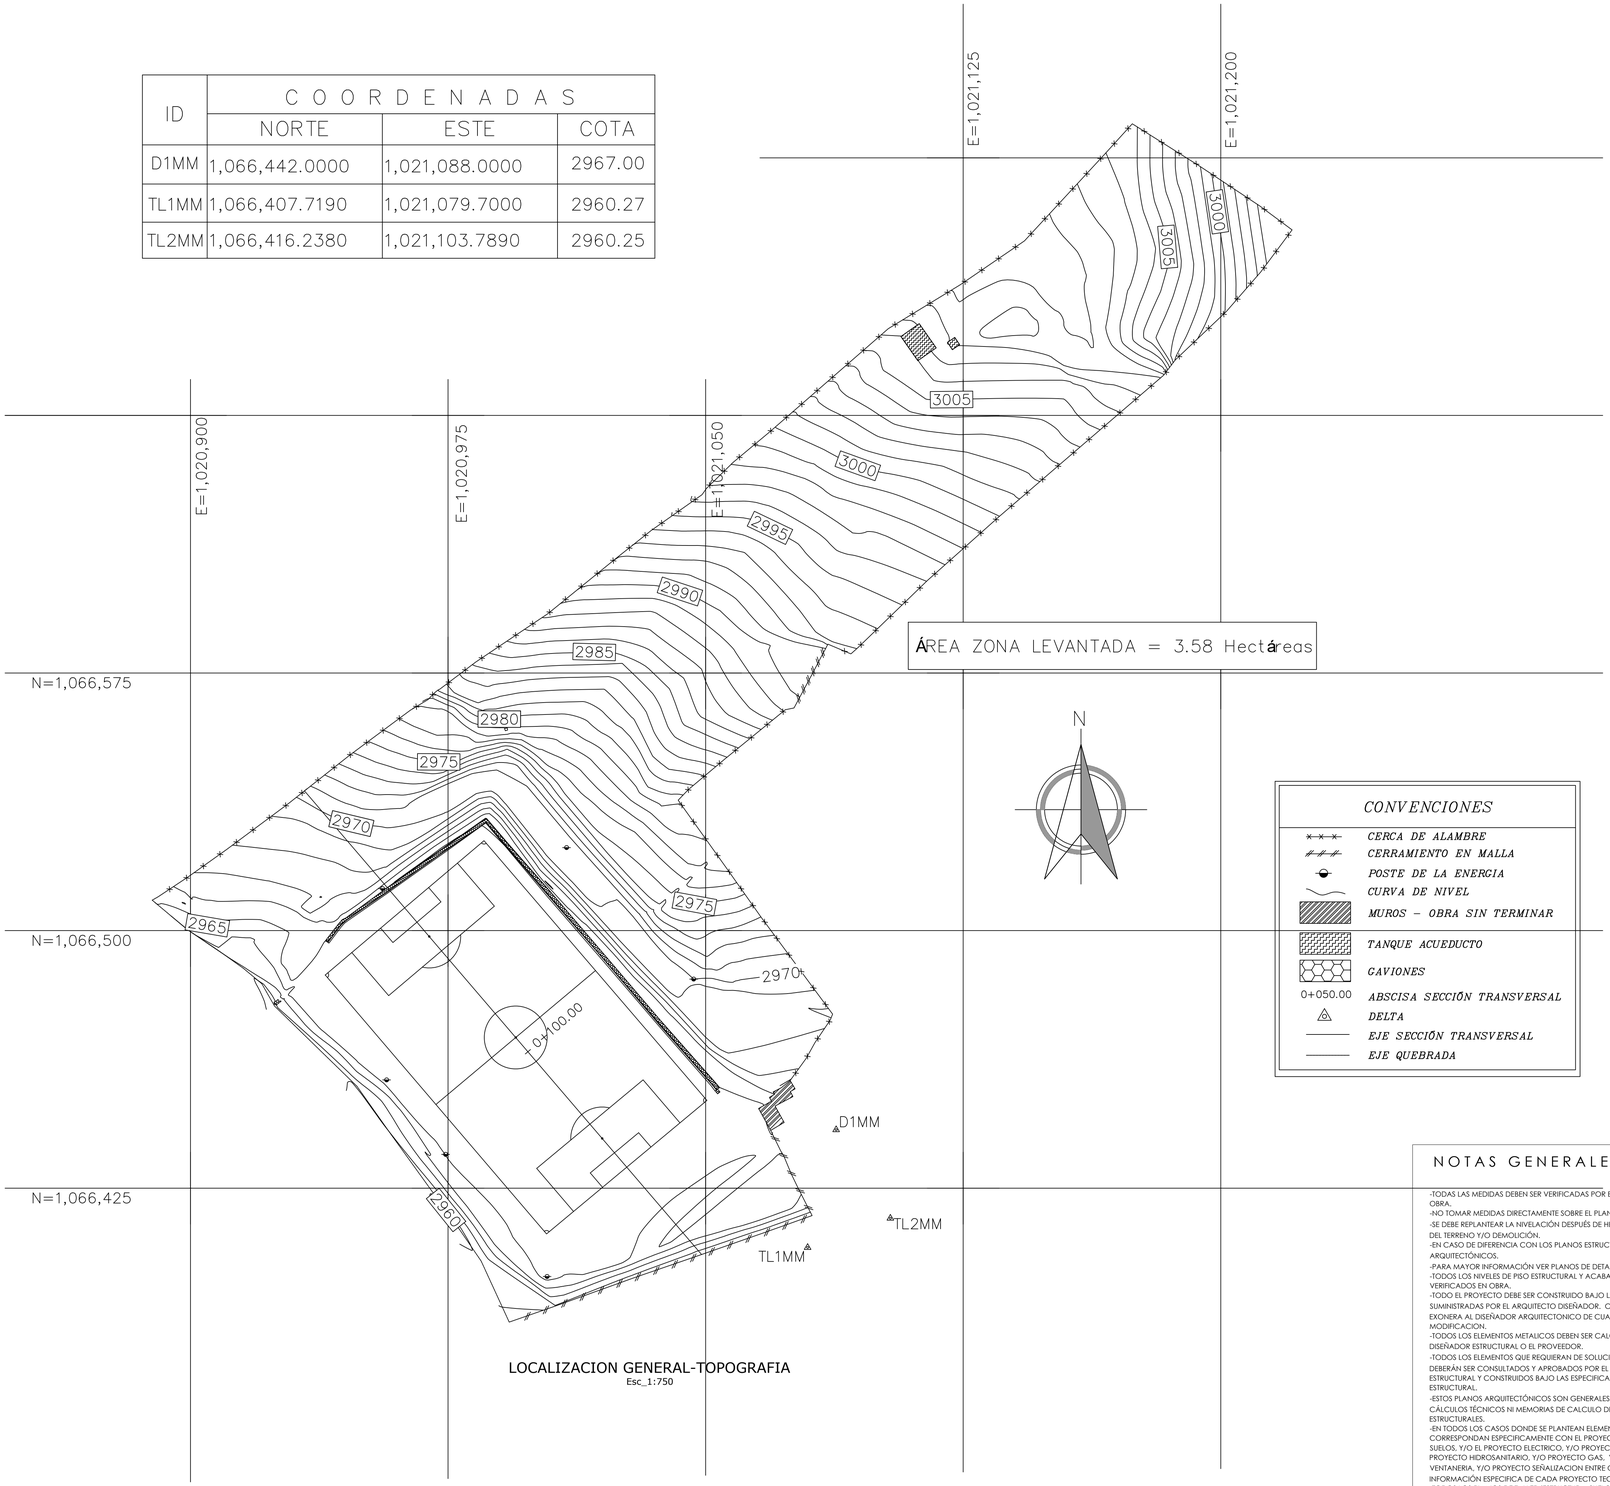

CONVENCIONES

- *CERCA DE ALAMBRE*
- *CERRAMIENTO EN MALLA*
- *POSTE DE LA ENERGIA*
- *CURVA DE NIVEL*
- *MUROS – OBRA SIN TERMINAR*
- *TANQUE ACUEDUCTO*
- *GAVIONES*
- 0+050.00 *ABSCISA SECCIÓN TRANSVERSAL*
- *DELTA*
- *EJE SECCIÓN TRANSVERSAL*
- *EJE QUEBRADA*

LOCALIZACION GENERAL-TOPOGRAFIA
Esc_1:750

NOTAS GENERALES

-TODAS LAS MEDIDAS DEBEN SER VERIFICADAS POR EL CONTRATISTA EN OBRA.
-NO TOMAR MEDIDAS DIRECTAMENTE SOBRE EL PLANO.
-SE DEBE REPLANTEAR LA NIVELACIÓN DESPUÉS DE HECHOS LOS TRABAJOS DEL TERRENO Y/O DEMOLICIÓN.
-EN CASO DE DIFERENCIA CON LOS PLANOS ESTRUCTURALES, PRIMAN LOS ARQUITECTÓNICOS.
-PARA MAYOR INFORMACIÓN VER PLANOS DE DETALLE.
-TODOS LOS NIVELES DE PISO ESTRUCTURAL Y ACABADO DEBEN SER VERIFICADOS EN OBRA.
-TODO EL PROYECTO DEBE SER CONSTRUIDO BAJO LAS ESPECIFICACIONES SUMINISTRADAS POR EL ARQUITECTO DISEÑADOR. CUALQUIER CAMBIO EXONERA AL DISEÑADOR ARQUITECTONICO DE CUALQUIER CAMBIO O MODIFICACION.
-TODOS LOS ELEMENTOS METALICOS DEBEN SER CALCULADOS POR EL DISEÑADOR ESTRUCTURAL O EL PROVEEDOR.
-TODOS LOS ELEMENTOS QUE REQUIERAN DE SOLUCIÓN ESTRUCTURAL DEBERÁN SER CONSULTADOS Y APROBADOS POR EL DISEÑADOR ESTRUCTURAL Y CONSTRUIDOS BAJO LAS ESPECIFICACIONES DEL PROYECTO ESTRUCTURAL.
-ESTOS PLANOS ARQUITECTÓNICOS SON GENERALES Y NO INCLUYEN CÁLCULOS TÉCNICOS NI MEMORIAS DE CALCULO DE LOS ELEMENTOS NO ESTRUCTURALES.
-EN TODOS LOS CASOS DONDE SE PLANTEAN ELEMENTOS TECNICOS QUE CORRESPONDAN ESPECIFICAMENTE CON EL PROYECTO ESTRUCTURAL,Y/O SUELOS, Y/O EL PROYECTO ELECTRICO, Y/O PROYECTO ILUMINACION, Y/O EL PROYECTO HIDROSANITARIO, Y/O PROYECTO GAS, Y/O PROYECTO VENTANERIA, Y/O PROYECTO SEÑALIZACION ENTRE OTROS, PRIMA LA INFORMACIÓN ESPECIFICA DE CADA PROYECTO TECNICO.
-TODOS LOS PLANOS DE TALLER (ESTRUCTURA, SUELOS, FACHADAS, VENTANERIA, PISOS, ...ETC) DESARROLLADOS POR PROVEEDORES DEBEN SER AVALADOS POR EL ARQUITECTO PROYECTISTA Y EL DISEÑADOR ESTRUCTURAL.
-A TODOS LOS ELEMENTOS METÁLICOS NO ESTRUCTURALES, SE DEBEN PULIR LOS SOBRANTES DE SOLDADURA, DEBEN IR PINTADOS CON BASE ANTICORROSIVA EPÓXICA GRIS, PINTURA EN POLIURETANO COLOR VER DETALLES, LAS ESPECIFICACIONES ARQUITECTÓNICAS (RAL). LA PINTURA SE DEBE REALIZAR AL MÁXIMO EN TALLER Y NO EN OBRA.

NOTA: El presente plano no es válido para construcción hasta tanto no sea revisado y aprobado por la curaduria o autoridad competente. Arq. David Sting Morales Muete. No asume ninguna responsabilidad por el uso del presente plano mientras no haya surtido efecto el trámite mencionado anteriormente.

REPUBLICA DE COLOMBIA
ALCALDÍA DE TAUSA
CUNDINAMARCA

DR. DAVID ALEJANDRO ORTIZ GARCIA
ALCALDE MUNICIPAL

ING. SAUL PEREZ LUNA
SECRETARÍO DE INFRAESTRUCTURA Y PLANEACION

DISEÑO :
ARQ.DAVID STING MORALES MUETE
A2242017-1024554360

INCONCICOL
INGENIERÍA Y CONSTRUCCIONES CIVILES DE COLOMBIA

PROYECTO :
"CONSTRUCCION DEL ESTADIO MUNICIPAL RODOLFO ORTIZ GARCIA EN EL MUNICIPIO DE TAUSA - CUNDINAMARCA"

CONTENIDO :
TOPOGRAFIA

FECHA : NOVIEMBRE 2024

ARCHIVO : ES ARQ V01 2024 11 15 BAÑOS-CAMERINOS.dwg

ESCALA :
INDICADAS

PLANO :
A 001 DE 017

PLANTA DE IMPLANTACION

Esc_1:200

CORTE B—B

CORTE A—A

2975

2970

2960

BLOQUE CAMERINOS

BLOQUE PORTERIA

ACCESO PEATONAL

ACCESO VEHICULAR

PARQUEADERO AREA 1.440m

MALLA CONTRA IMPACTO(VER DISEÑO EN PLANOS ESTRUCTURALES)

MALLA CONTRA IMPACTO(VER DISEÑO EN PLANOS ESTRUCTURALES)

CUADRO INFORMACIÓN GENERAL DEL PROYECTO

ÁREA TOTAL PREDIO	35.800 M²
ÁREA DEMOLICIÓN	0 M²
ÁREA CONSTRUIDA EXISTENTE A CONSERVAR	0 M²
ÁREA CONSTRUIDA PROYECTADA NUEVA	7.725 M²
ÁREA CONSTRUIDA TOTAL	7.725 M²
ÁREA DE CIRCULACIONES	523 M²
ÁREA DE CUBIERTA	665 M²
ÍNDICE DE OCUPACIÓN	0.018%
ÍNDICE DE CONSTRUCCIÓN	0.215%
ÁREA LIBRE	28.075 M²
COTA IMPLANTACIÓN BLOQUE BAÑO CAMERINOS	2965 m.s.n.m
COTA IMPLANTACIÓN BLOQUE PORTERIA	2964 m.s.n.m
COTA IMPLANTACIÓN BLOQUE GRADERIAS	2965 m.s.n.m
COTA IMPLANTACIÓN CANCHA	2964 m.s.n.m

CONVENCIONES ELEMENTOS ESPACIO PUBLICO-ACABADOS


- BORDILLO BARRERA RECTA
- CINTA DE AJUSTE .20M EN CONCRETO 2500PSI - CADA 6 M
- CESPED EN CEMILLA GRAMA PARA JARDIN DE CLIMA FRIO
- ADOQUIN EN CONCRETO .06 x.10 x.20 ENTRAMADO EN ESPINA DE PESCADO (ADOP-A)
- CÁRCAMO EN CONCRETO
- CAÑUELA EN CONCRETO
- MURO DE CERRAMIENTO

NOTAS GENERALES

-TODAS LAS MEDIDAS DEBEN SER VERIFICADAS POR EL CONTRATISTA EN OBRA.
-NO TOMAR MEDIDAS DIRECTAMENTE SOBRE EL PLANO.
-SE DEBE REPLANTEAR LA NIVELACIÓN DESPUÉS DE HECHOS LOS TRABAJOS DEL TERRENO Y/O DEMOLICIÓN.
-EN CASO DE DIFERENCIA CON LOS PLANOS ESTRUCTURALES, PRIMAN LOS ARQUITECTÓNICOS.
-PARA MAYOR INFORMACIÓN VER PLANOS DE DETALLE.
-TODOS LOS NIVELES DE PISO ESTRUCTURAL Y ACABADO DEBEN SER VERIFICADOS EN OBRA.
-TODO EL PROYECTO DEBE SER CONSTRUIDO BAJO LAS ESPECIFICACIONES SUMINISTRADAS POR EL ARQUITECTO DISEÑADOR. CUALQUIER CAMBIO EXONERA AL DISEÑADOR ARQUITECTONICO DE CUALQUIER CAMBIO O MODIFICACION.
-TODOS LOS ELEMENTOS METALICOS DEBEN SER CALCULADOS POR EL DISEÑADOR ESTRUCTURAL O EL PROVEEDOR.
-TODOS LOS ELEMENTOS QUE REQUIERAN SE SOLUCIÓN ESTRUCTURAL DEBERÁN SER CONSULTADOS Y APROBADOS POR EL DISEÑADOR ESTRUCTURAL Y CONSTRUIDOS BAJO LAS ESPECIFICACIONES DEL PROYECTO ESTRUCTURAL.
-ESTOS PLANOS ARQUITECTÓNICOS SON GENERALES Y NO INCLUYEN CÁLCULOS TÉCNICOS NI MEMORIAS DE CALCULO DE LOS ELEMENTOS NO ESTRUCTURALES.
-EN TODOS LOS CASOS DONDE SE PLANTEAN ELEMENTOS TECNICOS QUE CORRESPONDAN ESPECIFICAMENTE CON EL PROYECTO ESTRUCTURAL Y/O SUELOS, Y/O EL PROYECTO ELECTRICO, Y/O PROYECTO ILUMINACION, Y/O EL PROYECTO HIDROSANITARIO, Y/O PROYECTO GAS, Y/O PROYECTO VENTANERIA, Y/O PROYECTO SEÑALIZACION ENTRE OTROS, PRIMA LA INFORMACIÓN ESPECIFCA DE CADA PROYECTO TECNICO.
-TODOS LOS PLANOS DE TALLER (ESTRUCTURA, SUELOS, FACHADAS, VENTANERIA, PISOS, ...ETC) DESARROLLADOS POR PROVEEDORES DEBEN SER AVALADOS POR EL ARQUITECTO PROYECTISTA Y EL DISEÑADOR ESTRUCTURAL.
-A TODOS LOS ELEMENTOS METÁLICOS NO ESTRUCTURALES, SE DEBEN PULIR LOS SOBRANTES DE SOLDADURA, DEBEN IR PINTADOS CON BASE ANTICORROSIVA EPÓXICA GRIS, PINTURA EN POLIURETANO COLOR VER DETALLES, LAS ESPECIFICACIONES ARQUITECTÓNICAS (RAL). LA PINTURA SE DEBE REALIZAR AL MÁXIMO EN TALLER Y NO EN OBRA.

NOTA: El presente plano no es válido para construcción hasta tanto no sea revisado y aprobado por la curaduria o autoridad competente. Arq. David Sting Morales Muete, no asume ninguna responsabilidad por el uso de planos para intereses no haya surtido efecto el trámite mencionado anteriormente.

REPUBLICA DE COLOMBIA ALCALDÍA DE TAUSA CUNDINAMARCA	DR. DAVID ALEJANDRO ORTIZ GARCIA ALCALDE MUNICIPAL	ING. SAUL PEREZ LUNA SECRETARÍO DE INFRAESTRUCTURA Y PLANEACION	DISEÑO : ARQ.DAVID STING MORALES MUETE A2242017-1024554360	INCONCICOL INGENIERÍA Y CONSTRUCCIONES CIVILES DE COLOMBIA	PROYECTO : "CONSTRUCCION DEL ESTADIO MUNICIPAL RODOLFO ORTIZ GARCIA EN EL MUNICIPIO DE TAUSA - CUNDINAMARCA"	CONTENIDO : PLANTA DE IMPLANTACION	FECHA : NOVIEMBRE 2024 ARCHIVO : ES ARQ V01 2024 11 15 BAÑOS-CAMERINOS.dwg	ESCALA : INDICADAS	PLANO : A 002 DE 017

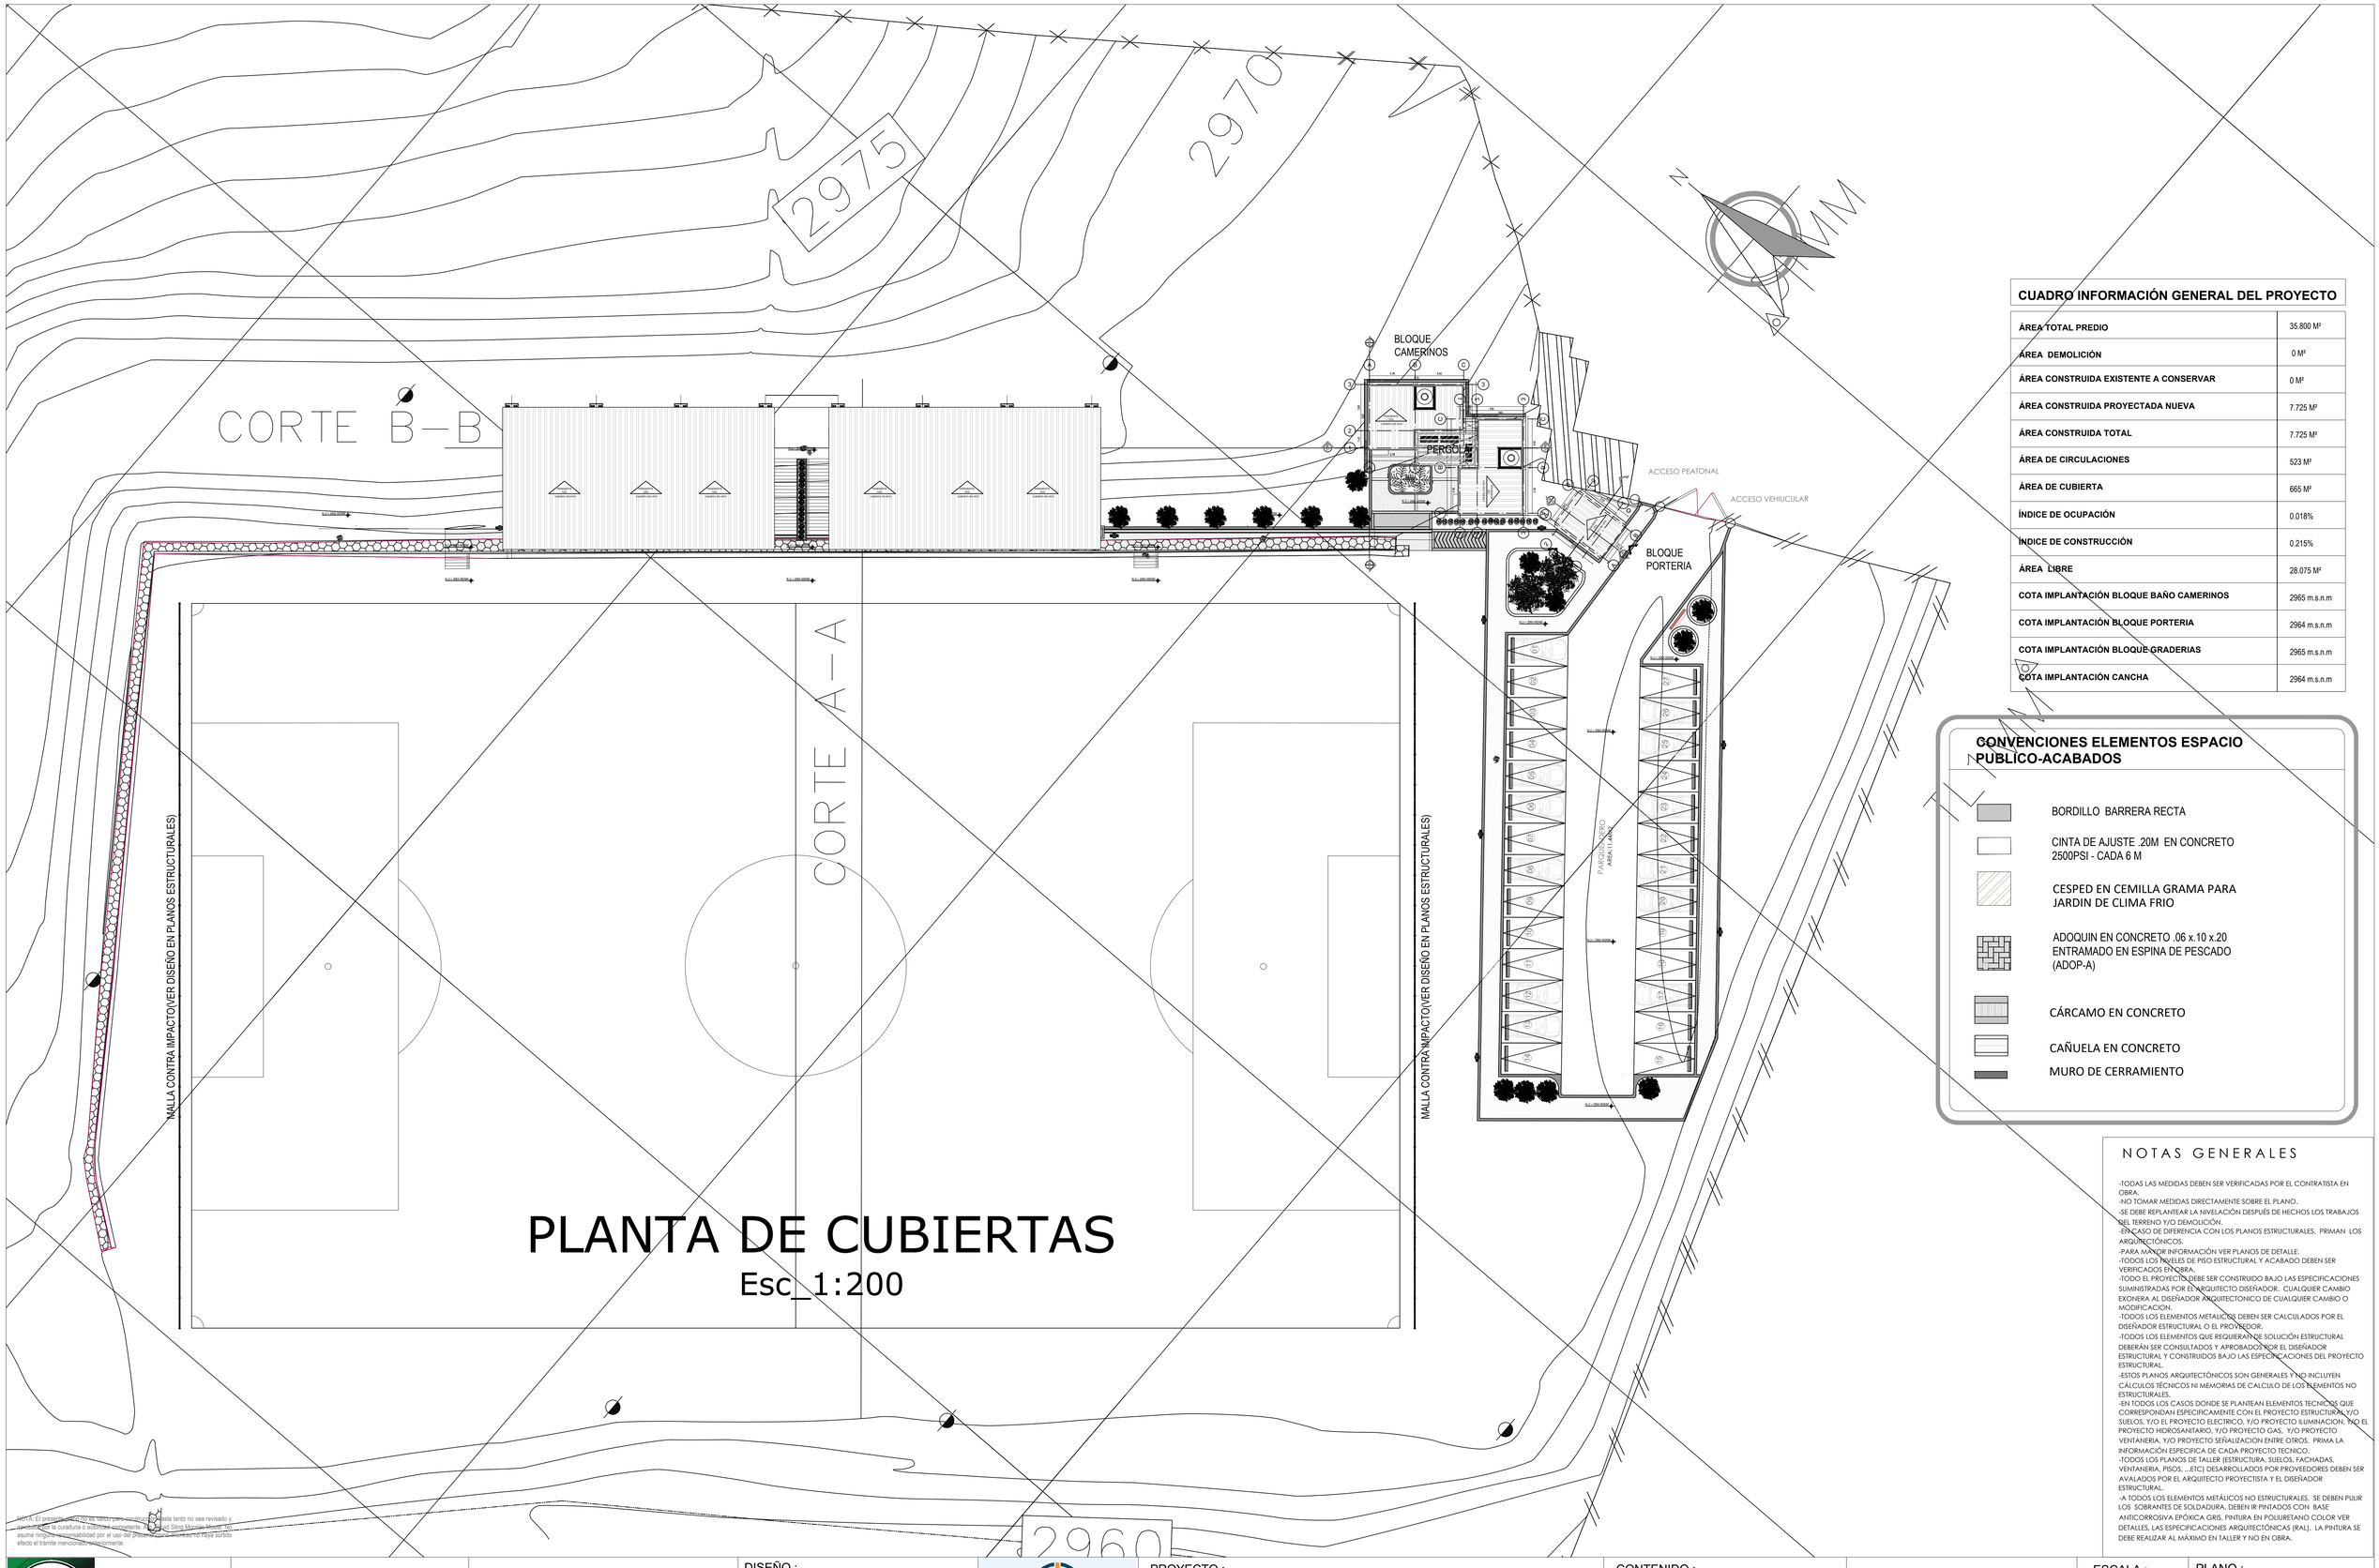

PLANTA DE CUBIERTAS

Esc_1:200

CUADRO INFORMACIÓN GENERAL DEL PROYECTO

ÁREA TOTAL PREDIO	35.800 M²
ÁREA DEMOLICIÓN	0 M²
ÁREA CONSTRUIDA EXISTENTE A CONSERVAR	0 M²
ÁREA CONSTRUIDA PROYECTADA NUEVA	7.725 M²
ÁREA CONSTRUIDA TOTAL	7.725 M²
ÁREA DE CIRCULACIONES	523 M²
ÁREA DE CUBIERTA	665 M²
ÍNDICE DE OCUPACIÓN	0.018%
ÍNDICE DE CONSTRUCCIÓN	0.215%
ÁREA LIBRE	28.075 M²
COTA IMPLANTACIÓN BLOQUE BAÑO CAMERINOS	2965 m.s.n.m
COTA IMPLANTACIÓN BLOQUE PORTERIA	2964 m.s.n.m
COTA IMPLANTACIÓN BLOQUE GRADERIAS	2965 m.s.n.m
COTA IMPLANTACIÓN CANCHA	2964 m.s.n.m

CONVENCIONES ELEMENTOS ESPACIO PUBLICO-ACABADOS


- BORDILLO BARRERA RECTA
- CINTA DE AJUSTE .20M EN CONCRETO 2500PSI - CADA 6 M
- CESPED EN CEMILLA GRAMA PARA JARDIN DE CLIMA FRIO
- ADOQUIN EN CONCRETO .06 x.10 x.20 ENTRAMADO EN ESPINA DE PESCADO (ADOP-A)
- CÁRCAMO EN CONCRETO
- CAÑUELA EN CONCRETO
- MURO DE CERRAMIENTO

NOTAS GENERALES

-TODAS LAS MEDIDAS DEBEN SER VERIFICADAS POR EL CONTRATISTA EN OBRA.
-NO TOMAR MEDIDAS DIRECTAMENTE SOBRE EL PLANO.
-SE DEBE REPLANTEAR LA NIVELACIÓN DESPUÉS DE HECHOS LOS TRABAJOS DEL TERRENO Y/O DEMOLICIÓN.
-EN CASO DE DIFERENCIA CON LOS PLANOS ESTRUCTURALES, PRIMAN LOS ARQUITECTÓNICOS.
-PARA MAYOR INFORMACIÓN VER PLANOS DE DETALLE.
-TODOS LOS NIVELES DE PISO ESTRUCTURAL Y ACABADO DEBEN SER VERIFICADOS EN OBRA.
-TODO EL PROYECTO DEBE SER CONSTRUIDO BAJO LAS ESPECIFICACIONES SUMINISTRADAS POR EL ARQUITECTO DISEÑADOR. CUALQUIER CAMBIO EXONERA AL DISEÑADOR ARQUITECTONICO DE CUALQUIER CAMBIO O MODIFICACION.
-TODOS LOS ELEMENTOS METALICOS DEBEN SER CALCULADOS POR EL DISEÑADOR ESTRUCTURAL O EL PROVEEDOR.
-TODOS LOS ELEMENTOS QUE REQUIERAN DE SOLUCIÓN ESTRUCTURAL DEBERÁN SER CONSULTADOS Y APROBADOS POR EL DISEÑADOR ESTRUCTURAL Y CONSTRUIDOS BAJO LAS ESPECIFICACIONES DEL PROYECTO ESTRUCTURAL.
-ESTOS PLANOS ARQUITECTÓNICOS SON GENERALES Y NO INCLUYEN CÁLCULOS TÉCNICOS NI MEMORIAS DE CALCULO DE LOS ELEMENTOS NO ESTRUCTURALES.
-EN TODOS LOS CASOS DONDE SE PLANTEAN ELEMENTOS TECNICOS QUE CORRESPONDAN ESPECIFICAMENTE CON EL PROYECTO ESTRUCTURAL Y/O SUELOS, Y/O EL PROYECTO ELECTRICO, Y/O PROYECTO ILUMINACION, Y/O EL PROYECTO HIDROSANITARIO, Y/O PROYECTO GAS, Y/O PROYECTO VENTANERIA, Y/O PROYECTO SEÑALIZACION ENTRE OTROS, PRIMA LA INFORMACIÓN ESPECIFICA DE CADA PROYECTO TECNICO.
-TODOS LOS PLANOS DE TALLER (ESTRUCTURA, SUELOS, FACHADAS, VENTANERIA, PISOS, ...ETC) DESARROLLADOS POR PROVEEDORES DEBEN SER AVALADOS POR EL ARQUITECTO PROYECTISTA Y EL DISEÑADOR ESTRUCTURAL.
-A TODOS LOS ELEMENTOS METÁLICOS NO ESTRUCTURALES, SE DEBEN PULIR LOS SOBRANTES DE SOLDADURA, DEBEN IR PINTADOS CON BASE ANTICORROSIVA EPÓXICA GRIS, PINTURA EN POLIURETANO COLOR VER DETALLES, LAS ESPECIFICACIONES ARQUITECTÓNICAS (RAL). LA PINTURA SE DEBE REALIZAR AL MÁXIMO EN TALLER Y NO EN OBRA.


NOTA: El presente plano se utiliza para constancia de prueba tanto no sea revisado y aprobado por la curaduria o autoridad competente. El Arq. Sting Morales Muete, no asume ninguna responsabilidad por el uso del presente plano para cualquier otro tramite diferente al tramite mencionado anteriormente.

REPUBLICA DE COLOMBIA ALCALDÍA DE TAUSA CUNDINAMARCA	DR. DAVID ALEJANDRO ORTIZ GARCIA ALCALDE MUNICIPAL	ING. SAUL PEREZ LUNA SECRETARÍO DE INFRAESTRUCTURA Y PLANEACION	DISEÑO : ARQ.DAVID STING MORALES MUETE A2242017-1024554360	INCONCICOL INGENIERÍA Y CONSTRUCCIONES CIVILES DE COLOMBIA	PROYECTO : "CONSTRUCCION DEL ESTADIO MUNICIPAL RODOLFO ORTIZ GARCIA EN EL MUNICIPIO DE TAUSA - CUNDINAMARCA"	CONTENIDO : PLANTA DE CUBIERTA	FECHA : NOVIEMBRE 2024 ARCHIVO : ES ARQ V01 2024 11 15 BAÑOS-CAMERINOS.dwg	ESCALA : INDICADAS	PLANO : A 003 DE 017

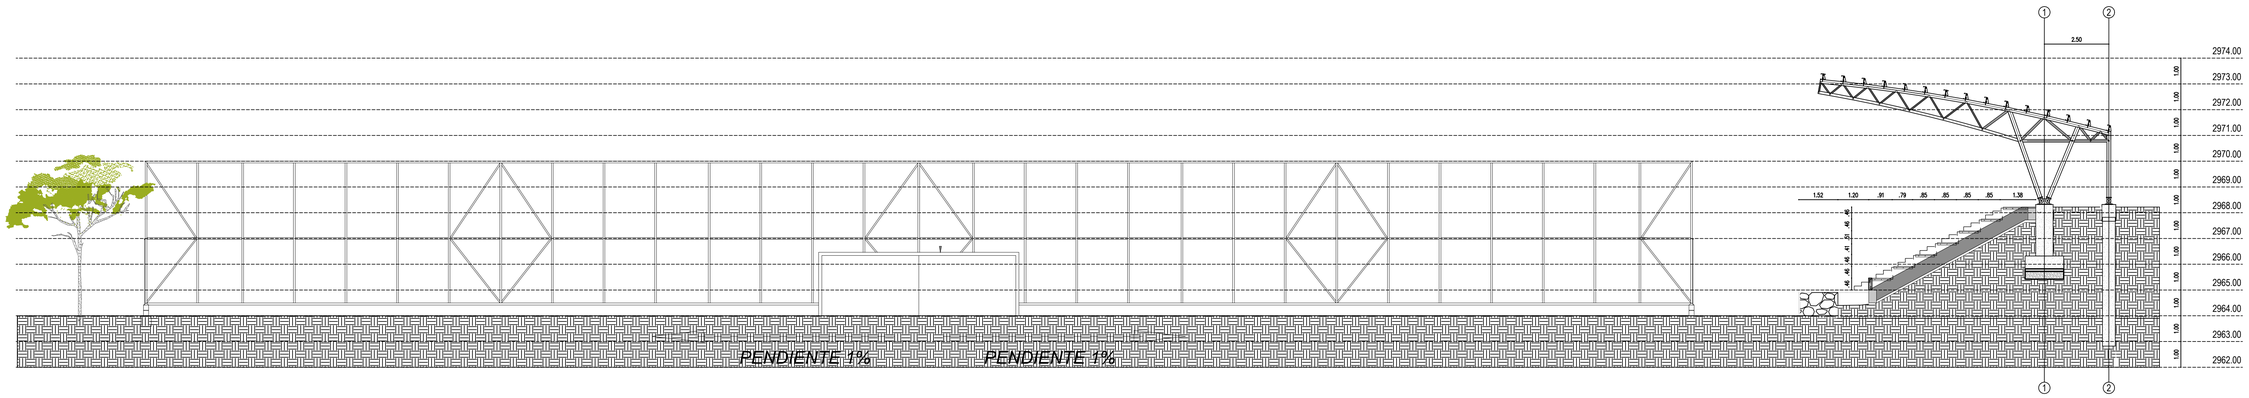

CORTE A-A

Esc:_____1:100

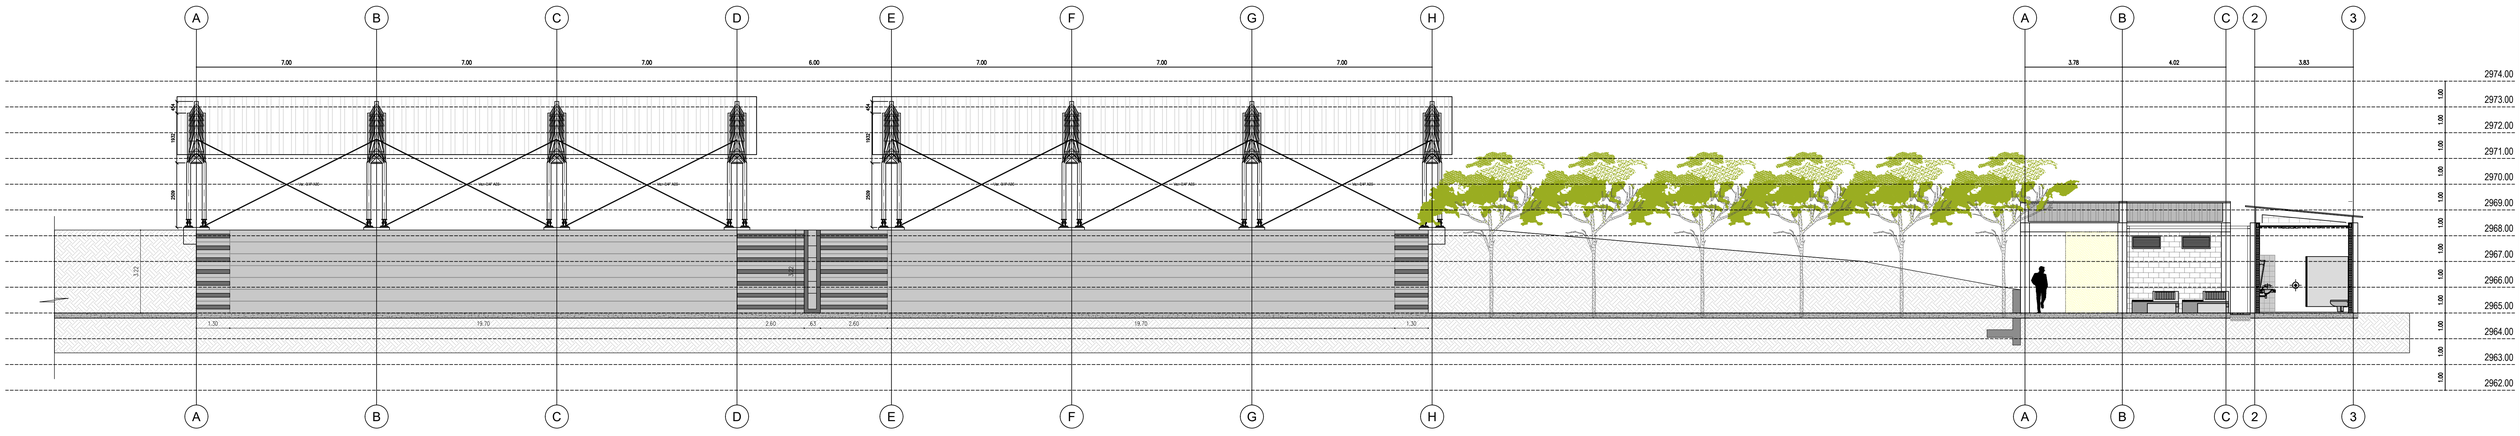

CORTE B-B

Esc:_____1:100

NOTAS GENERALES

-TODAS LAS MEDIDAS DEBEN SER VERIFICADAS POR EL CONTRATISTA EN OBRA.
-NO TOMAR MEDIDAS DIRECTAMENTE SOBRE EL PLANO.
-SE DEBE REPLANTEAR LA NIVELACIÓN DESPUÉS DE HECHOS LOS TRABAJOS DEL TERRENO Y/O DEMOLICIÓN.
-EN CASO DE DIFERENCIA CON LOS PLANOS ESTRUCTURALES, PRIMAN LOS ARQUITECTÓNICOS.
-PARA MAYOR INFORMACIÓN VER PLANOS DE DETALLE.
-TODOS LOS NIVELES DE PISO ESTRUCTURAL Y ACABADO DEBEN SER VERIFICADOS EN OBRA.
-TODO EL PROYECTO DEBE SER CONSTRUIDO BAJO LAS ESPECIFICACIONES SUMINISTRADAS POR EL ARQUITECTO DISEÑADOR. CUALQUIER CAMBIO EXONERA AL DISEÑADOR ARQUITECTONICO DE CUALQUIER CAMBIO O MODIFICACION.
-TODOS LOS ELEMENTOS METALICOS DEBEN SER CALCULADOS POR EL DISEÑADOR ESTRUCTURAL O EL PROVEEDOR.
-TODOS LOS ELEMENTOS QUE REQUIERAN DE SOLUCIÓN ESTRUCTURAL DEBERÁN SER CONSULTADOS Y APROBADOS POR EL DISEÑADOR ESTRUCTURAL Y CONSTRUIDOS BAJO LAS ESPECIFICACIONES DEL PROYECTO ESTRUCTURAL.
-ESTOS PLANOS ARQUITECTÓNICOS SON GENERALES Y NO INCLUYEN CÁLCULOS TÉCNICOS NI MEMORIAS DE CALCULO DE LOS ELEMENTOS NO ESTRUCTURALES.
-EN TODOS LOS CASOS DONDE SE PLANTEAN ELEMENTOS TECNICOS QUE CORRESPONDAN ESPECIFICAMENTE CON EL PROYECTO ESTRUCTURAL,Y/O SUELOS, Y/O EL PROYECTO ELECTRICO, Y/O PROYECTO ILUMINACION, Y/O EL PROYECTO HIDROSANITARIO, Y/O PROYECTO GAS, Y/O PROYECTO VENTANERIA, Y/O PROYECTO SEÑALIZACION ENTRE OTROS, PRIMA LA INFORMACIÓN ESPECIFICA DE CADA PROYECTO TECNICO.
-TODOS LOS PLANOS DE TALLER (ESTRUCTURA, SUELOS, FACHADAS, VENTANERIA, PISOS, ...ETC) DESARROLLADOS POR PROVEEDORES DEBEN SER AVALADOS POR EL ARQUITECTO PROYECTISTA Y EL DISEÑADOR ESTRUCTURAL.
-A TODOS LOS ELEMENTOS METÁLICOS NO ESTRUCTURALES. SE DEBEN PULIR LOS SOBRANTES DE SOLDADURA, DEBEN IR PINTADOS CON BASE ANTICORROSIVA EPÓXICA GRIS, PINTURA EN POLIURETANO COLOR VER DETALLES. LAS ESPECIFICACIONES ARQUITECTÓNICAS (RAL). LA PINTURA SE DEBE REALIZAR AL MÁXIMO EN TALLER Y NO EN OBRA.

NOTA: El presente plano no es válido para construcción hasta tanto no sea revisado y aprobado por la curaduria o autoridad competente. Arq. David Sting Morales Muete. No asume ninguna responsabilidad por el uso del presente plano mientras no haya surtido efecto el trámite mencionado anteriormente.

REPUBLICA DE COLOMBIA
ALCALDÍA DE TAUSA
CUNDINAMARCA

DR. DAVID ALEJANDRO ORTIZ GARCIA
ALCALDE MUNICIPAL

ING. SAUL PEREZ LUNA
SECRETARÍO DE INFRAESTRUCTURA Y PLANEACION

DISEÑO :
ARQ.DAVID STING MORALES MUETE
A2242017-1024554360

INCONCICOL
INGENIERÍA Y CONSTRUCCIONES CIVILES DE COLOMBIA

PROYECTO :
"CONSTRUCCION DEL ESTADIO MUNICIPAL RODOLFO ORTIZ GARCIA EN EL MUNICIPIO DE TAUSA - CUNDINAMARCA"


CONTENIDO :
CORTES GENERALES

FECHA : NOVIEMBRE 2024

ARCHIVO : ES ARQ V01 2024 11 15 BAÑOS-CAMERINOS.dwg


ESCALA :
INDICADAS

PLANO :
A 004 DE 017

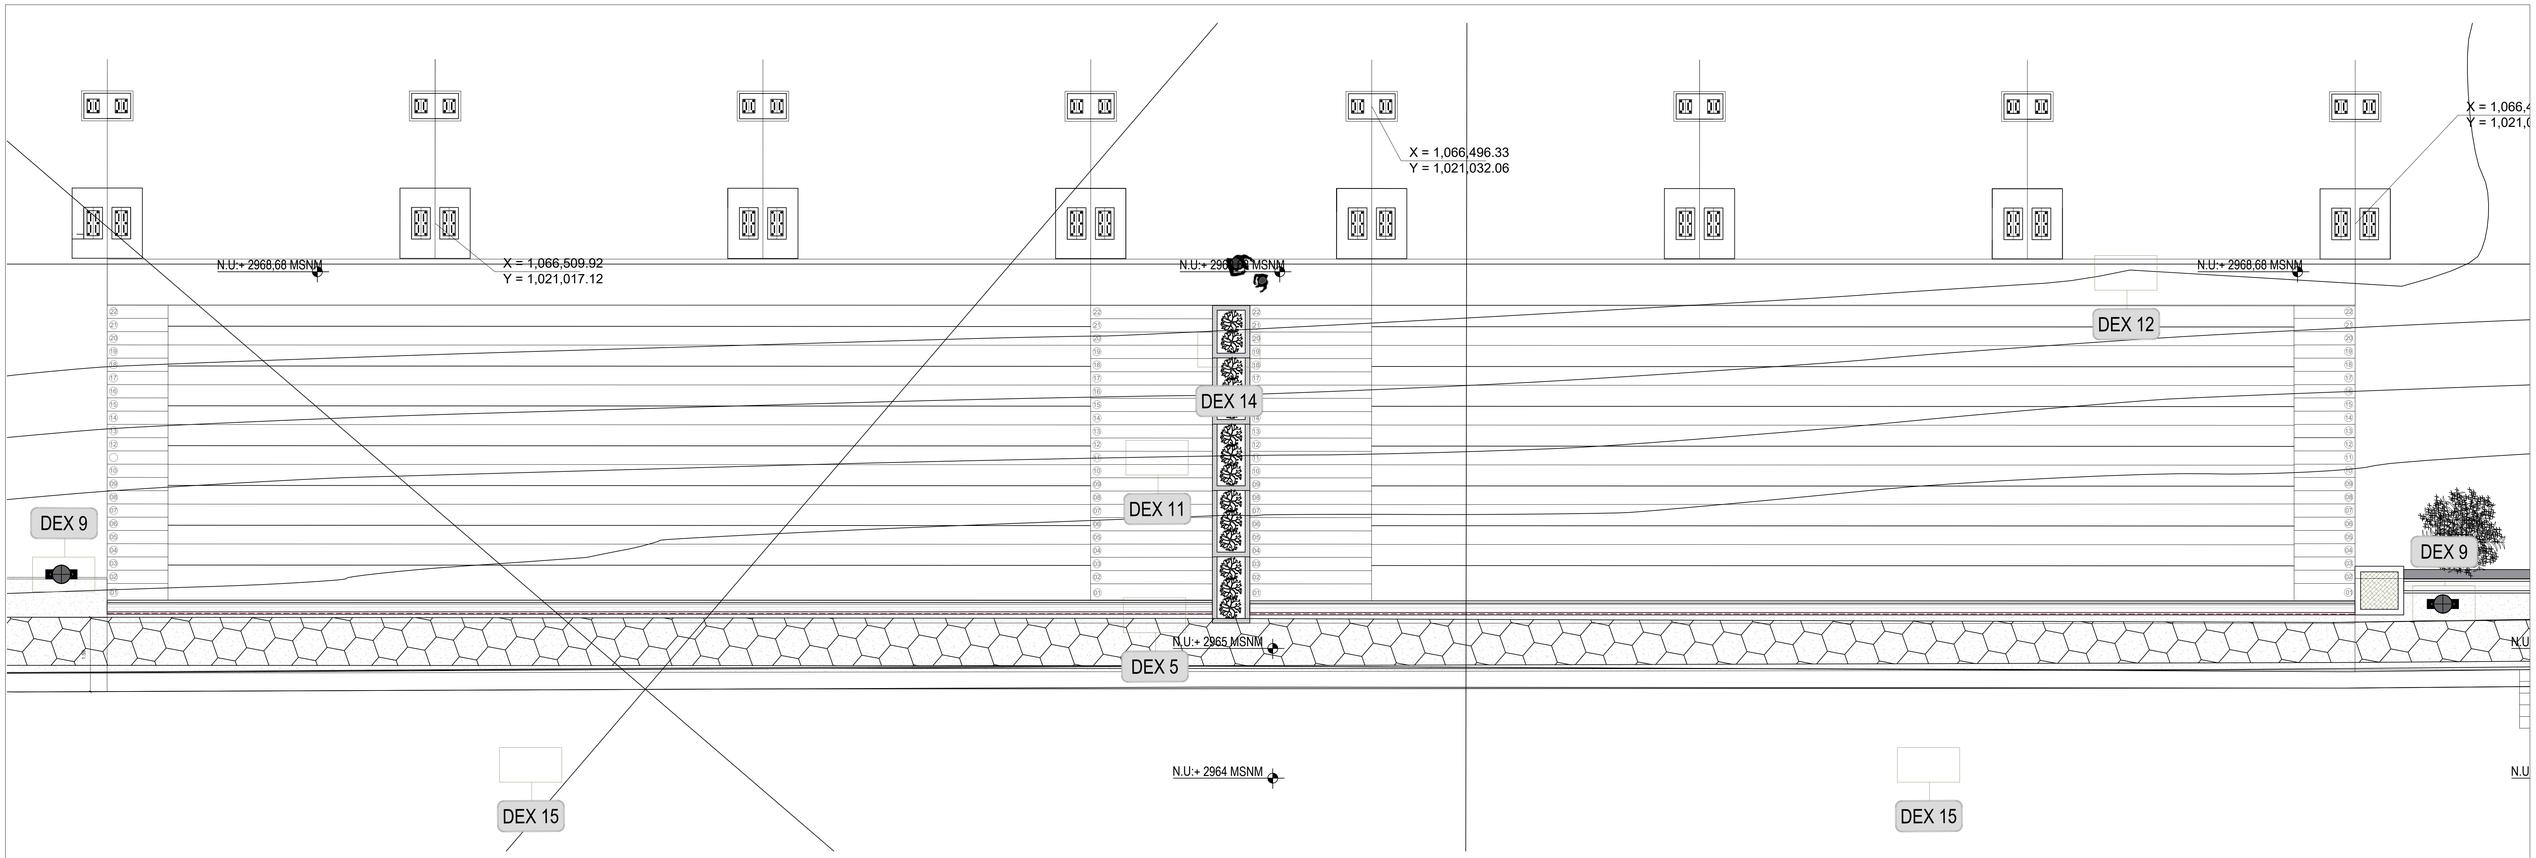

CONVENCIONES ELEMENTOS ESPACIO PUBLICO-ACABADOS

- BORDILLO BARRERA RECTA
- CINTA DE AJUSTE .20M EN CONCRETO 2500PSI - CADA 6 M
- CESPED EN CEMILLA GRAMA PARA JARDIN DE CLIMA FRIO
- ADOQUIN EN CONCRETO .06 x.10 x.20 ENTRAMADO EN ESPINA DE PESCADO (ADOP-A)
- CÁRCAMO EN CONCRETO
- CAÑUELA EN CONCRETO
- MURO DE CERRAMIENTO

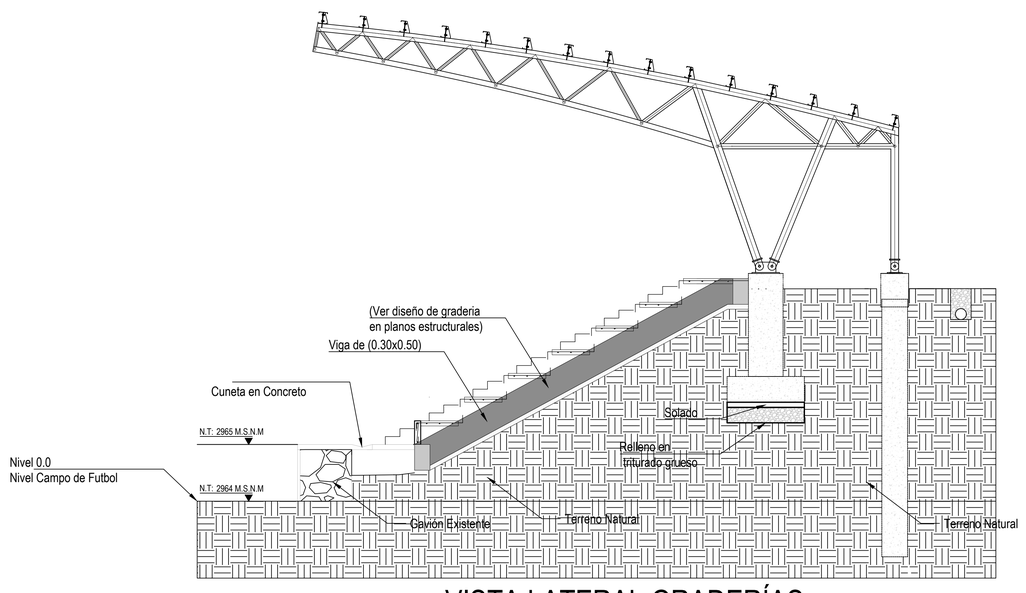

VISTA LATERAL GRADERÍAS

NOTAS GENERALES

-TODAS LAS MEDIDAS DEBEN SER VERIFICADAS POR EL CONTRATISTA EN OBRA.
-NO TOMAR MEDIDAS DIRECTAMENTE SOBRE EL PLANO.
-SE DEBE REPLANTEAR LA NIVELACIÓN DESPUÉS DE HECHOS LOS TRABAJOS DEL TERRENO Y/O DEMOLICIÓN.
-EN CASO DE DIFERENCIA CON LOS PLANOS ESTRUCTURALES, PRIMAN LOS ARQUITECTÓNICOS.
-PARA MAYOR INFORMACIÓN VER PLANOS DE DETALLE.
-TODOS LOS NIVELES DE PISO ESTRUCTURAL Y ACABADO DEBEN SER VERIFICADOS EN OBRA.
-TODO EL PROYECTO DEBE SER CONSTRUIDO BAJO LAS ESPECIFICACIONES SUMINISTRADAS POR EL ARQUITECTO DISEÑADOR. CUALQUIER CAMBIO EXONERA AL DISEÑADOR ARQUITECTONICO DE CUALQUIER CAMBIO O MODIFICACION.
-TODOS LOS ELEMENTOS METALICOS DEBEN SER CALCULADOS POR EL DISEÑADOR ESTRUCTURAL O EL PROVEEDOR.
-TODOS LOS ELEMENTOS QUE REQUIERAN DE SOLUCIÓN ESTRUCTURAL DEBERÁN SER CONSULTADOS Y APROBADOS POR EL DISEÑADOR ESTRUCTURAL Y CONSTRUIDOS BAJO LAS ESPECIFICACIONES DEL PROYECTO ESTRUCTURAL.
-ESTOS PLANOS ARQUITECTÓNICOS SON GENERALES Y NO INCLUYEN CÁLCULOS TÉCNICOS NI MEMORIAS DE CALCULO DE LOS ELEMENTOS NO ESTRUCTURALES.
-EN TODOS LOS CASOS DONDE SE PLANTEAN ELEMENTOS TECNICOS QUE CORRESPONDAN ESPECIFICAMENTE CON EL PROYECTO ESTRUCTURAL,Y/O SUELOS, Y/O EL PROYECTO ELECTRICO, Y/O PROYECTO ILUMINACION, Y/O EL PROYECTO HIDROSANITARIO, Y/O PROYECTO GAS, Y/O PROYECTO VENTANERIA, Y/O PROYECTO SEÑALIZACION ENTRE OTROS, PRIMA LA INFORMACIÓN ESPECIFICA DE CADA PROYECTO TECNICO.
-TODOS LOS PLANOS DE TALLER (ESTRUCTURA, SUELOS, FACHADAS, VENTANERIA, PISOS, ...ETC) DESARROLLADOS POR PROVEEDORES DEBEN SER AVALADOS POR EL ARQUITECTO PROYECTISTA Y EL DISEÑADOR ESTRUCTURAL.
-A TODOS LOS ELEMENTOS METÁLICOS NO ESTRUCTURALES, SE DEBEN PULIR LOS SOBRANTES DE SOLDADURA, DEBEN IR PINTADOS CON BASE ANTICORROSIVA EPÓXICA GRIS, PINTURA EN POLIURETANO COLOR VER DETALLES, LAS ESPECIFICACIONES ARQUITECTÓNICAS (RAL). LA PINTURA SE DEBE REALIZAR AL MÁXIMO EN TALLER Y NO EN OBRA.

NOTA: El presente plano no es válido para construcción hasta tanto no sea revisado y aprobado por la curaduria o autoridad competente. Arq. David Sting Morales Muete. No asume ninguna responsabilidad por el uso del presente plano mientras no haya surtido efecto el trámite mencionado anteriormente.

REPUBLICA DE COLOMBIA
ALCALDÍA DE TAUSA
CUNDINAMARCA

DR. DAVID ALEJANDRO ORTIZ GARCIA
ALCALDE MUNICIPAL

ING. SAUL PEREZ LUNA
SECRETARÍO DE INFRAESTRUCTURA Y PLANEACION

DISEÑO :
ARQ.DAVID STING MORALES MUETE
A2242017-1024554360

INCONCICOL
INGENIERÍA Y CONSTRUCCIONES CIVILES DE COLOMBIA

PROYECTO :
"CONSTRUCCION DEL ESTADIO MUNICIPAL RODOLFO ORTIZ GARCIA EN EL MUNICIPIO DE TAUSA - CUNDINAMARCA"

CONTENIDO :
PLANTA DE IMPLANTACION GRADERIAS

FECHA : NOVIEMBRE 2024

ARCHIVO : ES ARQ V01 2024 11 15 BAÑOS-CAMERINOS.dwg

ESCALA : INDICADAS

PLANO : A 004 DE 017

CAMERINOS

CONVENCIONES ELEMENTOS ESPACIO PUBLICO-ACABADOS

- BORDILLO BARRERA RECTA
- CINTA DE AJUSTE .20M EN CONCRETO 2500PSI - CADA 6 M
- CESPED EN CEMILLA GRAMA PARA JARDIN DE CLIMA FRIO
- ADOQUIN EN CONCRETO .06 x.10 x.20 ENTRAMADO EN ESPINA DE PESCADO (ADOP-A)
- CÁRCAMO EN CONCRETO
- CAÑUELA EN CONCRETO
- MURO DE CERRAMIENTO

X = 1,066,478.78
Y = 1,021,043.82

X = 1,066,458.28
Y = 1,021,018.28

N.U:+ 2968,68 MSNM

N.U:+ 2965 MSNM

N.U:+ 2964 MSNM

MURO DE CONTENCIÓN

DEX 2

DEX 3

DEX 5

DEX 6

DEX 8

DEX 9

NF: + 00.06
NE: + 00.00

NOTAS GENERALES

-TODAS LAS MEDIDAS DEBEN SER VERIFICADAS POR EL CONTRATISTA EN OBRA.
-NO TOMAR MEDIDAS DIRECTAMENTE SOBRE EL PLANO.
-SE DEBE REPLANTEAR LA NIVELACIÓN DESPUÉS DE HECHOS LOS TRABAJOS DEL TERRENO Y/O DEMOLICIÓN.
-EN CASO DE DIFERENCIA CON LOS PLANOS ESTRUCTURALES, PRIMAN LOS ARQUITECTÓNICOS.
-PARA MAYOR INFORMACIÓN VER PLANOS DE DETALLE.
-TODOS LOS NIVELES DE PISO ESTRUCTURAL Y ACABADO DEBEN SER VERIFICADOS EN OBRA.
-TODO EL PROYECTO DEBE SER CONSTRUIDO BAJO LAS ESPECIFICACIONES SUMINISTRADAS POR EL ARQUITECTO DISEÑADOR. CUALQUIER CAMBIO EXONERA AL DISEÑADOR ARQUITECTONICO DE CUALQUIER CAMBIO O MODIFICACION.
-TODOS LOS ELEMENTOS METALICOS DEBEN SER CALCULADOS POR EL DISEÑADOR ESTRUCTURAL O EL PROVEEDOR.
-TODOS LOS ELEMENTOS QUE REQUIERAN DE SOLUCIÓN ESTRUCTURAL DEBERÁN SER CONSULTADOS Y APROBADOS POR EL DISEÑADOR ESTRUCTURAL Y CONSTRUIDOS BAJO LAS ESPECIFICACIONES DEL PROYECTO ESTRUCTURAL.
-ESTOS PLANOS ARQUITECTÓNICOS SON GENERALES Y NO INCLUYEN CÁLCULOS TÉCNICOS NI MEMORIAS DE CALCULO DE LOS ELEMENTOS NO ESTRUCTURALES.
-EN TODOS LOS CASOS DONDE SE PLANTEAN ELEMENTOS TECNICOS QUE CORRESPONDAN ESPECIFICAMENTE CON EL PROYECTO ESTRUCTURAL,Y/O SUELOS, Y/O EL PROYECTO ELECTRICO, Y/O PROYECTO ILUMINACION, Y/O EL PROYECTO HIDROSANITARIO, Y/O PROYECTO GAS, Y/O PROYECTO VENTANERIA, Y/O PROYECTO SEÑALIZACION ENTRE OTROS, PRIMA LA INFORMACIÓN ESPECIFICA DE CADA PROYECTO TECNICO.
-TODOS LOS PLANOS DE TALLER (ESTRUCTURA, SUELOS, FACHADAS, VENTANERIA, PISOS, ...ETC) DESARROLLADOS POR PROVEEDORES DEBEN SER AVALADOS POR EL ARQUITECTO PROYECTISTA Y EL DISEÑADOR ESTRUCTURAL.
-A TODOS LOS ELEMENTOS METÁLICOS NO ESTRUCTURALES, SE DEBEN PULIR LOS SOBRANTES DE SOLDADURA, DEBEN IR PINTADOS CON BASE ANTICORROSIVA EPÓXICA GRIS, PINTURA EN POLIURETANO COLOR VER DETALLES. LAS ESPECIFICACIONES ARQUITECTÓNICAS (RAL). LA PINTURA SE DEBE REALIZAR AL MÁXIMO EN TALLER Y NO EN OBRA.

N.U:+ 2964 MSNM

NOTA: El presente plano no es válido para construcción hasta tanto no sea revisado y aprobado por la curaduria o autoridad competente. Arq. David Sting Morales Muete, no asume ninguna responsabilidad por el uso del presente plano mientras no haya surtido efecto el trámite mencionado anteriormente.

REPUBLICA DE COLOMBIA
ALCALDÍA DE TAUSA
CUNDINAMARCA

DR. DAVID ALEJANDRO ORTIZ GARCIA
ALCALDE MUNICIPAL

ING. SAUL PEREZ LUNA
SECRETARÍO DE INFRAESTRUCTURA Y PLANEACION

DISEÑO :
ARQ.DAVID STING MORALES MUETE
A2242017-1024554360

INCONCICOL
INGENIERÍA Y CONSTRUCCIONES CIVILES DE COLOMBIA

PROYECTO :
"CONSTRUCCION DEL ESTADIO MUNICIPAL RODOLFO ORTIZ GARCIA EN EL MUNICIPIO DE TAUSA - CUNDINAMARCA"

CONTENIDO :
PLANTA DE IMPLANTACION PRIMER PISO

FECHA : NOVIEMBRE 2024

ARCHIVO : ES ARQ V01 2024 11 15 BAÑOS-CAMERINOS.dwg

ESCALA : INDICADAS

PLANO : A 006 DE 017

REPUBLICA DE COLOMBIA
ALCALDIA DE TAUSA
CUNDINAMARCA

DR. DAVID ALEJANDRO ORTIZ GARCIA
ALCALDE MUNICIPAL

ING. SAUL PEREZ LUNA
SECRETARIO DE INFRAESTRUCTURA Y PLANEACION

DISEÑO : ARQ.DAVID STING MORALES MUETE
T.A224201?-1024554360

PROYECTO : "CONSTRUCCION DEL ESTADIO MUNICIPAL RODOLFO ORTIZ GARCIA EN EL MUNICIPIO DE TAUSA - CUNDINAMARCA"

CONTENIDO : PLANTA DE IMPLANTACION PRIMER PISO

FECHA : NOVIEMBRE 2024

ARCHIVO : ES ARQ V01 2024 11 15 BAÑOS-CAMERINOS.dwg

ESCALA : INDICADAS


PLANO : A 007 DE 017


NOTAS GENERALES

-TODAS LAS MEDIDAS DEBEN SER VERIFICADAS POR EL CONTRATISTA EN OBRA.
-NO OMAR MEDIDAS DIRECTAMENTE SOBRE EL PLANO.
-SE DEBE REPLANTEAR LA NIVELACION DESPUES DE HECHOS LOS TRABAJOS DEL TERRENO Y/O DEMOLICION.
ARQUITECTONICOS.
-EN CASO DE TENER INCONGRUENCIA CON LOS PLANOS ESTRUCTURALES, PRIMAN LOS
-PARA MAYOR INFORMACION VER PLANOS DE DETALLE.
-TODOS LOS MUROS DE RELLENO ESTRUCTURAL Y ACABADO DEBEN SER VERIFICADOS EN OBRA.
-TODO EL PROYECTO DEBE SER CONSTRUIDO BAJO LAS ESPECIFICACIONES EXONERA AL DISEÑADOR ARQUITECTONICO DE CUALQUIER CAMBIO O SUMINISTRADAS POR EL ARQUITECTO DISEÑADOR. CUALQUIER CAMBIO MODIFICACION.
-TODOS LOS ELEMENTOS METALICOS DEBEN SER CALCULADOS POR EL DISEÑADOR ESTRUCTURAL O EL PROVEEDOR.
DEBERAN SER CONSULTADOS Y APROBADOS POR EL DISEÑADOR ESTRUCTURAL Y CONSTRUIDOS BAJO LAS ESPECIFICACIONES DEL PROYECTO
-TODOS LOS ELEMENTOS QUE REQUIERAN DE SOLUCION ESTRUCTURAL CALCULOS TECNICOS NI MEMORIAS DE CALCULO DE LOS ELEMENTOS NO ESTRUCTURALES.
-ESTOS PLANOS ARQUITECTONICOS SON GENERALES Y NO INCLUYEN
-EN TODOS LOS CASOS DONDE SE PLANEAN ELEMENTOS TECNICOS QUE CORRESPONDAN ESPECIFICAMENTE CON EL PROYECTO ESTRUCTURAL Y/O PROYECTO HIDROSANITARIO, Y/O PROYECTO GAS, Y/O PROYECTO SUELOS, Y/O EL PROYECTO ELECTRICO, Y/O PROYECTO ILUMINACION, Y/O EL VENTANERIA, Y/O PROYECTO ESTRUCTURAL EN OTROS, PRIMA LA INFORMACION ESPECIFICA DE CADA PROYECTO TECNICO.
-TODOS LOS PLANOS DE TALLER (ESTRUCTURA, SUELOS, FACHADA, VENTANERIA, PISOS, ...ETC) DEBARROLLADOS POR PROVEEDORES DEBEN SER AVALADOS POR EL ARQUITECTO PROYECTISTA Y EL DISEÑADOR ESTRUCTURAL.
-A TODOS LOS ELEMENTOS ARQUITECTONICOS NO ESTRUCTURALES, SE DEBEN FIJAR LOS SOBRANTES DE SOLDADURA, DEBEN IR PINTADOS CON BASE ANTICORROSIVA (POLVO DE ZINC), PINTURA EN POLIURETANO COLOR VER DETALLES, LAS ESPECIFICACIONES ARQUITECTONICAS (EALL, LA PINTURA SE DEBE REALIZAR AL MAXIMO EN TALLER Y NO EN OBRA.


CONVENCIONES ELEMENTOS ESPACIO PUBLICO-ACABADOS

- BORDILLO BARRERA RECTA
- CINTA DE AJUSTE .20M EN CONCRETO 2500PSI - CADA 6 M
- CESPED EN CEMILLA GRAMA PARA JARDIN DE CLIMA FRIO
- ADOQUIN EN CONCRETO .06 x .10 x .20 ENTRAMADO EN ESPINA DE PESCADO (ADOP-A)
- CARCAMO EN CONCRETO
- CANUELA EN CONCRETO
- MURO DE CERRAMIENTO

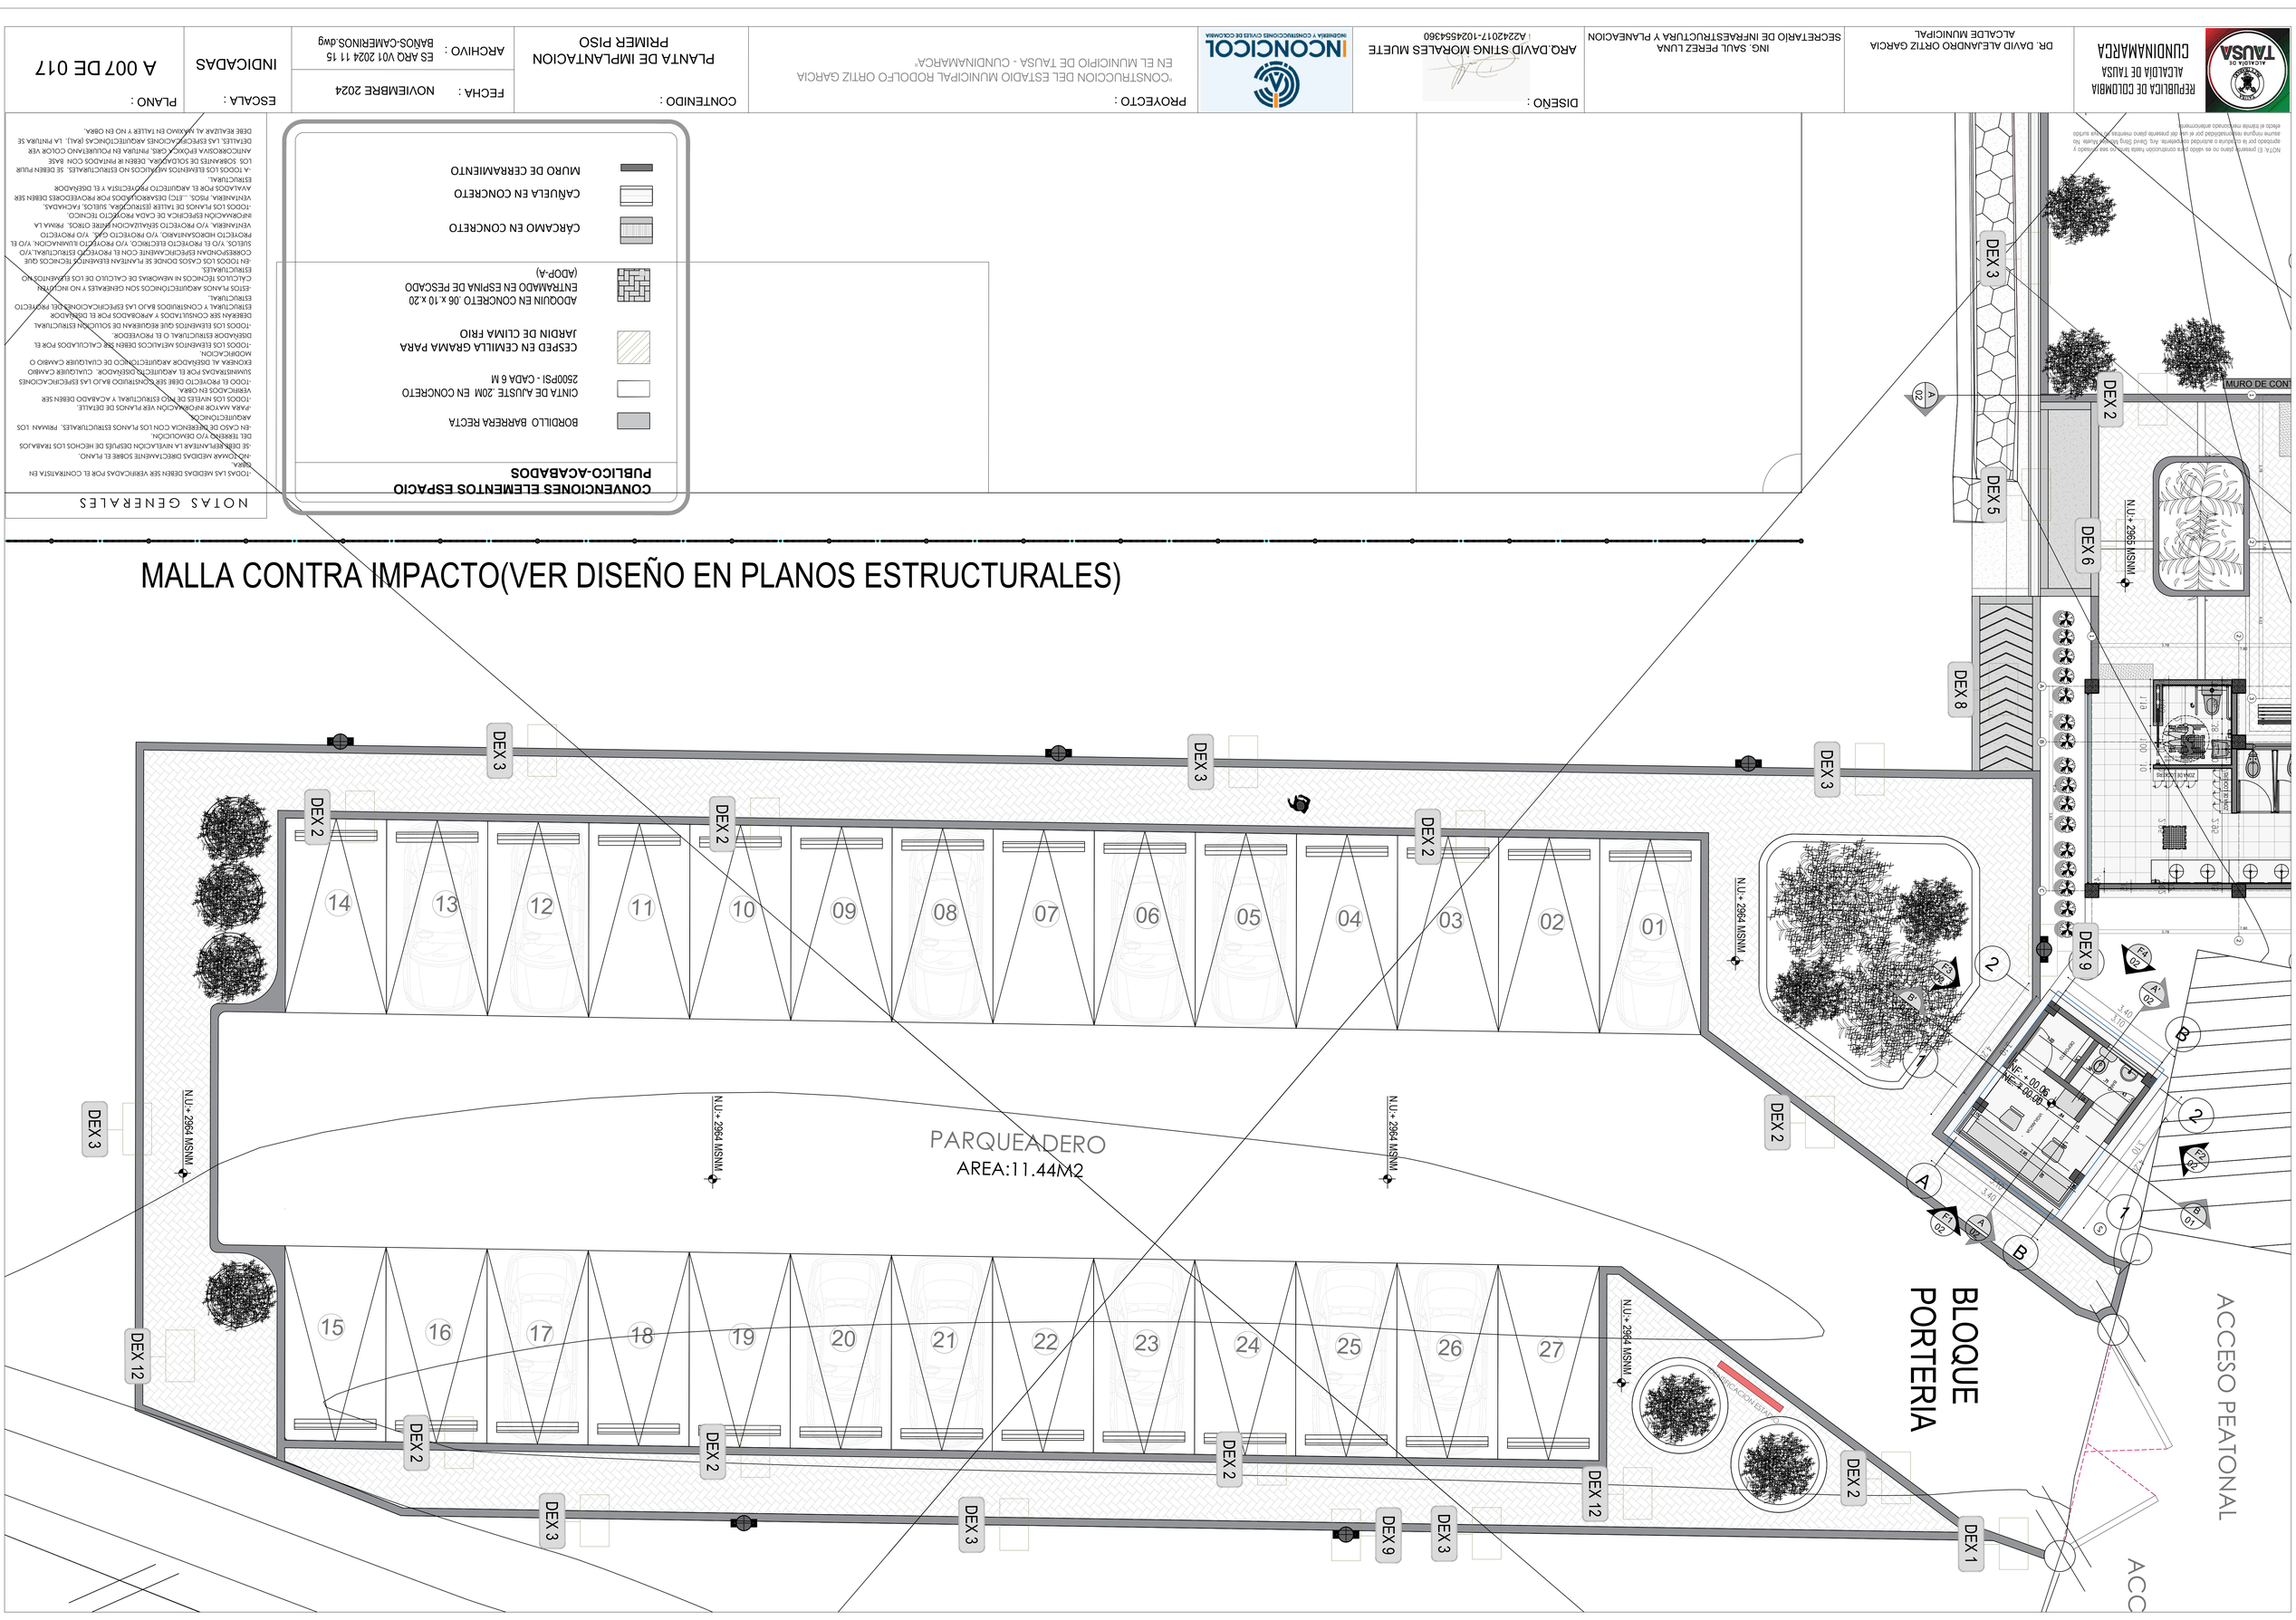

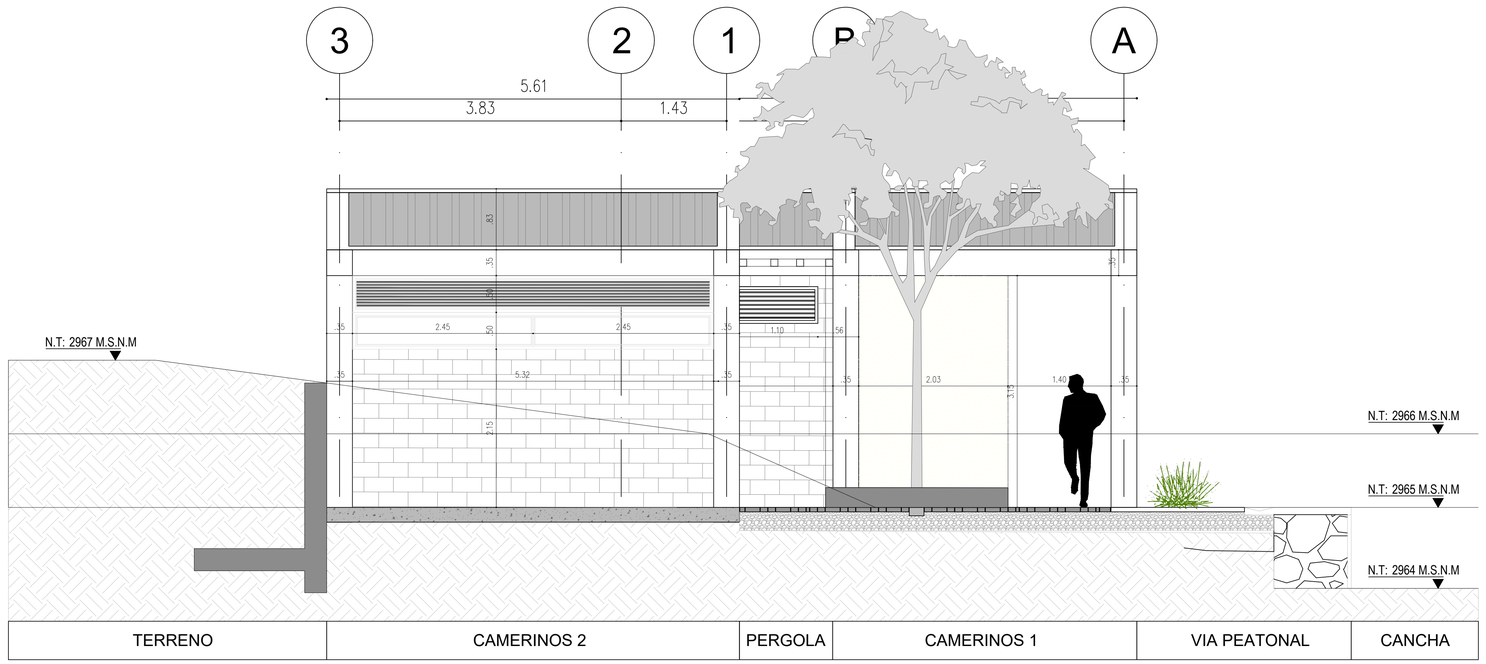

CORTE AEQUITECTONICO 1- BLOQUE - CAMERINOS

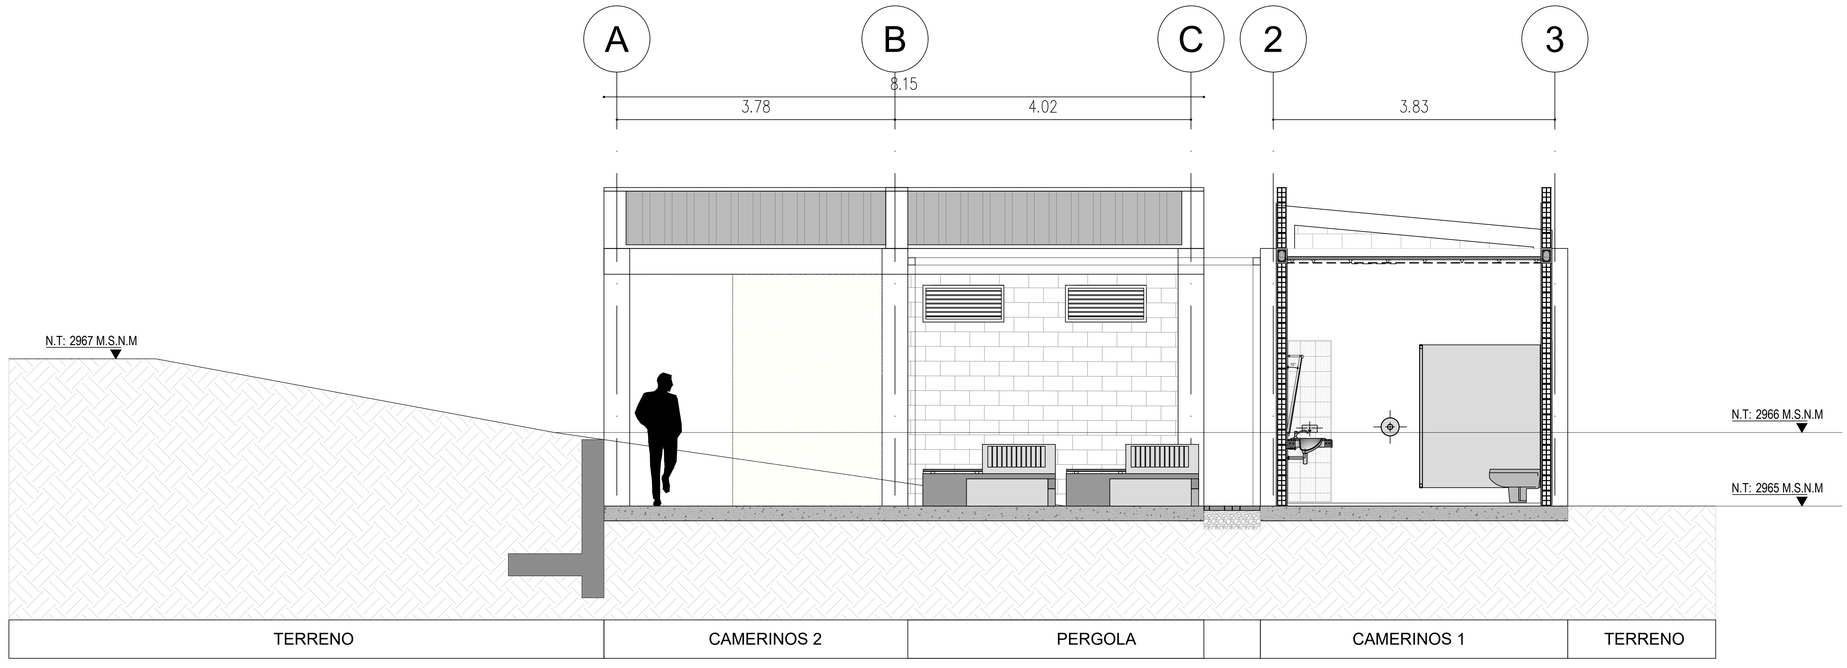


CORTE AEQUITECTONICO 2- BLOQUE - CAMERINOS

NOTAS GENERALES


-TODAS LAS MEDIDAS DEBEN SER VERIFICADAS POR EL CONTRATISTA EN OBRA.
-NO TOMAR MEDIDAS DIRECTAMENTE SOBRE EL PLANO.
-SE DEBE REPLANTEAR LA NIVELACIÓN DESPUÉS DE HECHOS LOS TRABAJOS DEL TERRENO Y/O DEMOLICIÓN.
-EN CASO DE DIFERENCIA CON LOS PLANOS ESTRUCTURALES, PRIMAN LOS ARQUITECTÓNICOS.
-PARA MAYOR INFORMACIÓN VER PLANOS DE DETALLE.
-TODOS LOS NIVELES DE PISO ESTRUCTURAL Y ACABADO DEBEN SER VERIFICADOS EN OBRA.
-TODO EL PROYECTO DEBE SER CONSTRUIDO BAJO LAS ESPECIFICACIONES SUMINISTRADAS POR EL ARQUITECTO DISEÑADOR. CUALQUIER CAMBIO EXONERA AL DISEÑADOR ARQUITECTONICO DE CUALQUIER CAMBIO O MODIFICACION.
-TODOS LOS ELEMENTOS METALICOS DEBEN SER CALCULADOS POR EL DISEÑADOR ESTRUCTURAL O EL PROVEEDOR.
-TODOS LOS ELEMENTOS QUE REQUIERAN DE SOLUCIÓN ESTRUCTURAL DEBERÁN SER CONSULTADOS Y APROBADOS POR EL DISEÑADOR ESTRUCTURAL Y CONSTRUIDOS BAJO LAS ESPECIFICACIONES DEL PROYECTO ESTRUCTURAL.
-ESTOS PLANOS ARQUITECTÓNICOS SON GENERALES Y NO INCLUYEN CÁLCULOS TÉCNICOS NI MEMORIAS DE CALCULO DE LOS ELEMENTOS NO ESTRUCTURALES.
-EN TODOS LOS CASOS DONDE SE PLANTEAN ELEMENTOS TECNICOS QUE CORRESPONDAN ESPECIFICAMENTE CON EL PROYECTO ESTRUCTURAL Y/O SUELOS, Y/O EL PROYECTO ELECTRICO, Y/O PROYECTO ILUMINACION, Y/O EL PROYECTO HIDROSANITARIO, Y/O PROYECTO GAS, Y/O PROYECTO VENTANERIA, Y/O PROYECTO SEÑALIZACION ENTRE OTROS, PRIMA LA INFORMACIÓN ESPECIFICA DE CADA PROYECTO TECNICO.
-TODOS LOS PLANOS DE TALLER (ESTRUCTURA, SUELOS, FACHADAS, VENTANERIA, PISOS, ...ETC) DESARROLLADOS POR PROVEEDORES DEBEN SER AVALADOS POR EL ARQUITECTO PROYECTISTA Y EL DISEÑADOR ESTRUCTURAL.
-A TODOS LOS ELEMENTOS METÁLICOS NO ESTRUCTURALES, SE DEBEN PULIR LOS SOBRANTES DE SOLDADURA, DEBEN IR PINTADOS CON BASE ANTICORROSIVA EPÓXICA GRIS, PINTURA EN POLIURETANO COLOR VER DETALLES, LAS ESPECIFICACIONES ARQUITECTÓNICAS (RAL). LA PINTURA SE DEBE REALIZAR AL MÁXIMO EN TALLER Y NO EN OBRA.

NOTA: El presente plano no es válido para construcción hasta tanto no sea revisado y aprobado por la curaduria o autoridad competente. Arq. David Sting Morales Muete. No asume ninguna responsabilidad por el uso del presente plano mientras no haya surtido efecto el trámite mencionado anteriormente.


REPUBLICA DE COLOMBIA ALCALDÍA DE TAUSA CUNDINAMARCA	DR. DAVID ALEJANDRO ORTIZ GARCIA ALCALDE MUNICIPAL	ING. SAUL PEREZ LUNA SECRETARÍO DE INFRAESTRUCTURA Y PLANEACION	DISEÑO : ARQ.DAVID STING MORALES MUETE A2242017-1024554360	INCONCICOL INGENIERÍA Y CONSTRUCCIONES CIVILES DE COLOMBIA	PROYECTO : "CONSTRUCCION DEL ESTADIO MUNICIPAL RODOLFO ORTIZ GARCIA EN EL MUNICIPIO DE TAUSA - CUNDINAMARCA"	CONTENIDO : CORTES ARQUITECTONICOS	FECHA : NOVIEMBRE 2024 ARCHIVO : ES ARQ V01 2024 11 15 BAÑOS-CAMERINOS.dwg	ESCALA : INDICADAS	PLANO : A 008 DE 017

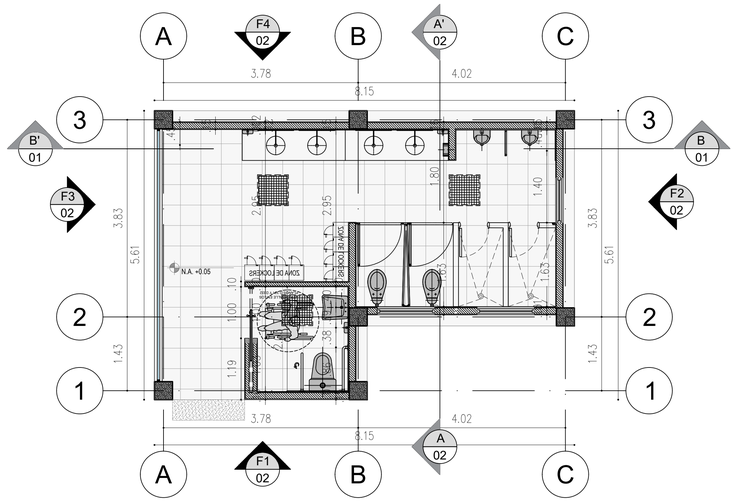


PLANTA- BLOQUE - CAMERINO

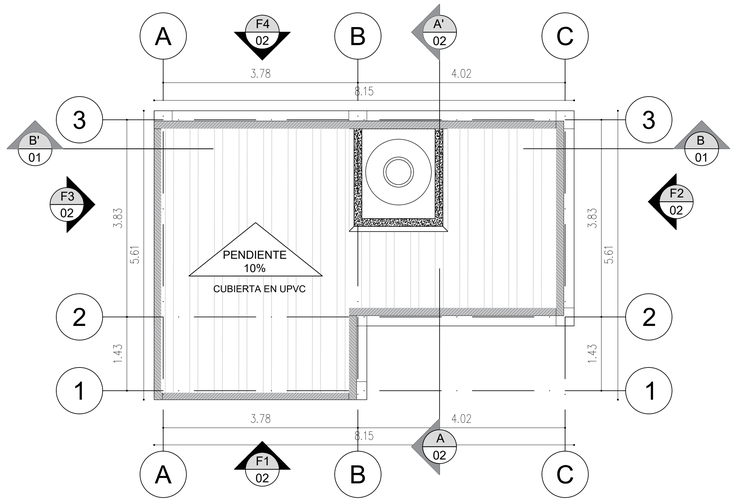


PLANTA CUBIERTA- BLOQUE - CAMERINO

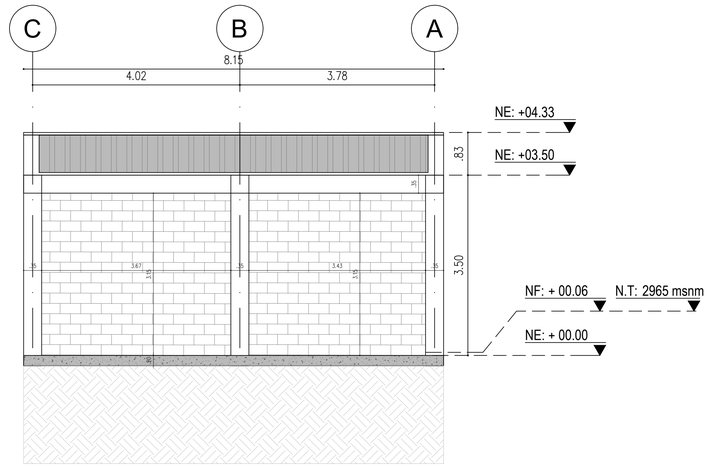


FACHADA F4- BLOQUE - CAMERINOS

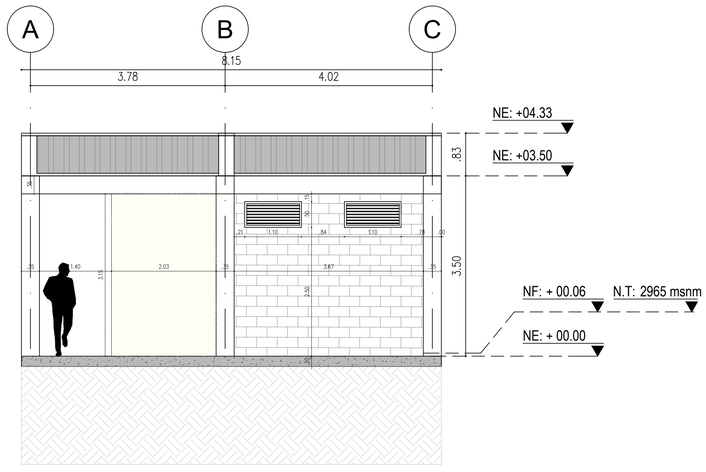

FACHADA F1- BLOQUE - CAMERINOS

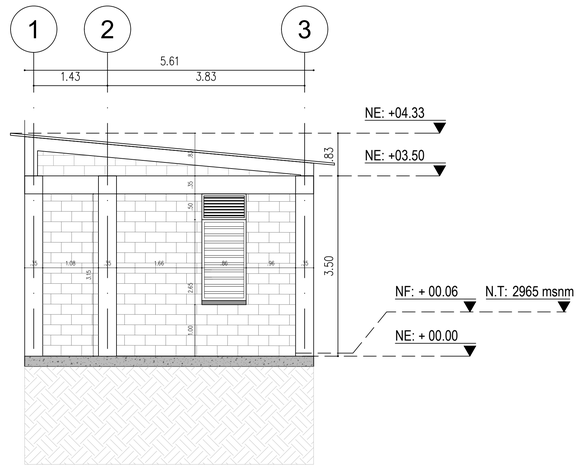

FACHADA F2- BLOQUE - CAMERINOS

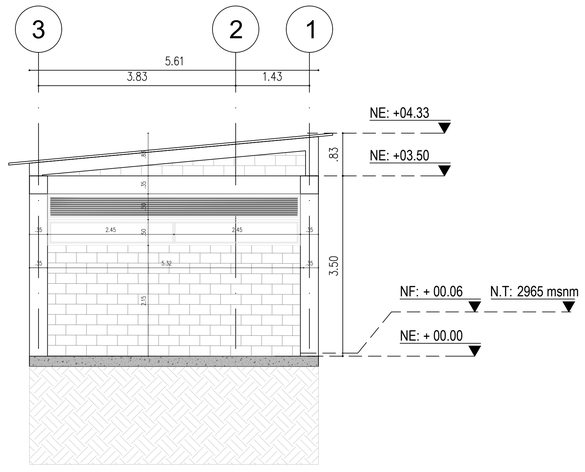


FACHADA F3- BLOQUE - CAMERINOS

NOTAS GENERALES


-TODAS LAS MEDIDAS DEBEN SER VERIFICADAS POR EL CONTRATISTA EN OBRA.
-NO TOMAR MEDIDAS DIRECTAMENTE SOBRE EL PLANO.
-SE DEBE REPLANTEAR LA NIVELACIÓN DESPUÉS DE HECHOS LOS TRABAJOS DEL TERRENO Y/O DEMOLICIÓN.
-EN CASO DE DIFERENCIA CON LOS PLANOS ESTRUCTURALES, PRIMAN LOS ARQUITECTÓNICOS.
-PARA MAYOR INFORMACIÓN VER PLANOS DE DETALLE.
-TODOS LOS NIVELES DE PISO ESTRUCTURAL Y ACABADO DEBEN SER VERIFICADOS EN OBRA.
-TODO EL PROYECTO DEBE SER CONSTRUIDO BAJO LAS ESPECIFICACIONES SUMINISTRADAS POR EL ARQUITECTO DISEÑADOR. CUALQUIER CAMBIO EXONERA AL DISEÑADOR ARQUITECTONICO DE CUALQUIER CAMBIO O MODIFICACION.
-TODOS LOS ELEMENTOS METALICOS DEBEN SER CALCULADOS POR EL DISEÑADOR ESTRUCTURAL O EL PROVEEDOR.
-TODOS LOS ELEMENTOS QUE REQUIERAN DE SOLUCIÓN ESTRUCTURAL DEBERÁN SER CONSULTADOS Y APROBADOS POR EL DISEÑADOR ESTRUCTURAL Y CONSTRUIDOS BAJO LAS ESPECIFICACIONES DEL PROYECTO ESTRUCTURAL.
-ESTOS PLANOS ARQUITECTÓNICOS SON GENERALES Y NO INCLUYEN CÁLCULOS TÉCNICOS NI MEMORIAS DE CALCULO DE LOS ELEMENTOS NO ESTRUCTURALES.
-EN TODOS LOS CASOS DONDE SE PLANTEAN ELEMENTOS TECNICOS QUE CORRESPONDAN ESPECIFICAMENTE CON EL PROYECTO ESTRUCTURAL,Y/O SUELOS, Y/O EL PROYECTO ELECTRICO, Y/O PROYECTO ILUMINACION, Y/O EL PROYECTO HIDROSANITARIO, Y/O PROYECTO GAS, Y/O PROYECTO VENTANERIA, Y/O PROYECTO SEÑALIZACION ENTRE OTROS, PRIMA LA INFORMACIÓN ESPECIFICA DE CADA PROYECTO TECNICO.
-TODOS LOS PLANOS DE TALLER (ESTRUCTURA, SUELOS, FACHADAS, VENTANERIA, PISOS, ...ETC) DESARROLLADOS POR PROVEEDORES DEBEN SER AVALADOS POR EL ARQUITECTO PROYECTISTA Y EL DISEÑADOR ESTRUCTURAL.
-A TODOS LOS ELEMENTOS METÁLICOS NO ESTRUCTURALES, SE DEBEN PULIR LOS SOBRANTES DE SOLDADURA, DEBEN IR PINTADOS CON BASE ANTICORROSIVA EPÓXICA GRIS, PINTURA EN POLIURETANO COLOR VER DETALLES, LAS ESPECIFICACIONES ARQUITECTÓNICAS (RAL). LA PINTURA SE DEBE REALIZAR AL MÁXIMO EN TALLER Y NO EN OBRA.

NOTA: El presente plano no es válido para construcción hasta tanto no sea revisado y aprobado por la curaduria o autoridad competente. Arq. David Sting Morales Muete. No asume ninguna responsabilidad por el uso del presente plano mientras no haya surtido efecto el trámite mencionado anteriormente.

REPUBLICA DE COLOMBIA ALCALDÍA DE TAUSA CUNDINAMARCA	DR. DAVID ALEJANDRO ORTIZ GARCIA ALCALDE MUNICIPAL	ING. SAUL PEREZ LUNA SECRETARÍO DE INFRAESTRUCTURA Y PLANEACION	DISEÑO : ARQ.DAVID STING MORALES MUETE A2242017-1024554360	INCONCICOL INGENIERÍA Y CONSTRUCCIONES CIVILES DE COLOMBIA	PROYECTO : "CONSTRUCCION DEL ESTADIO MUNICIPAL RODOLFO ORTIZ GARCIA EN EL MUNICIPIO DE TAUSA - CUNDINAMARCA"	CONTENIDO : PLANTA ARQUITECTONICA BLOQUE BAÑOS-CAMERINOS	FECHA : NOVIEMBRE 2024 ARCHIVO : ES ARQ V01 2024 11 15 BAÑOS-CAMERINOS.dwg	ESCALA : INDICADAS	PLANO : A 009 DE 017

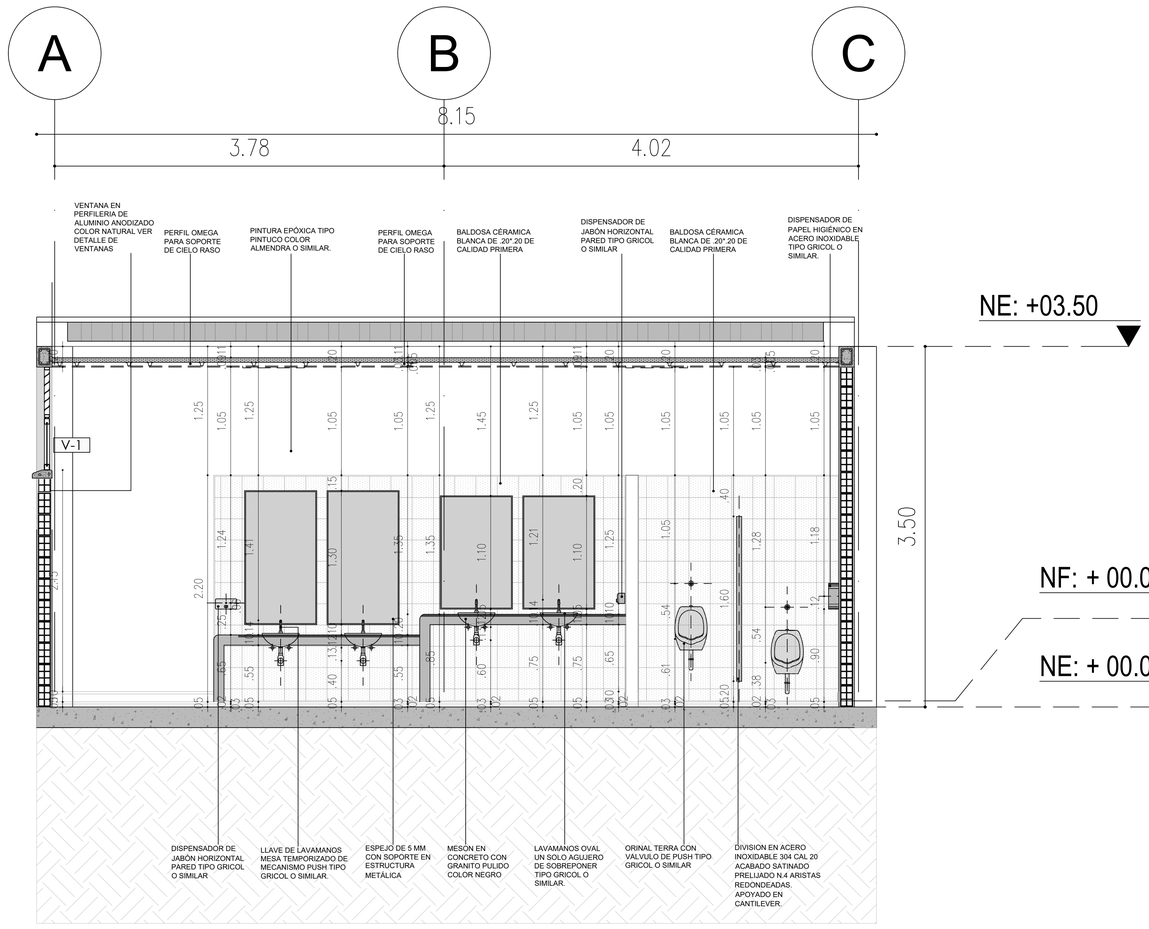

CORTE B-B´- BLOQUE CAMERINO

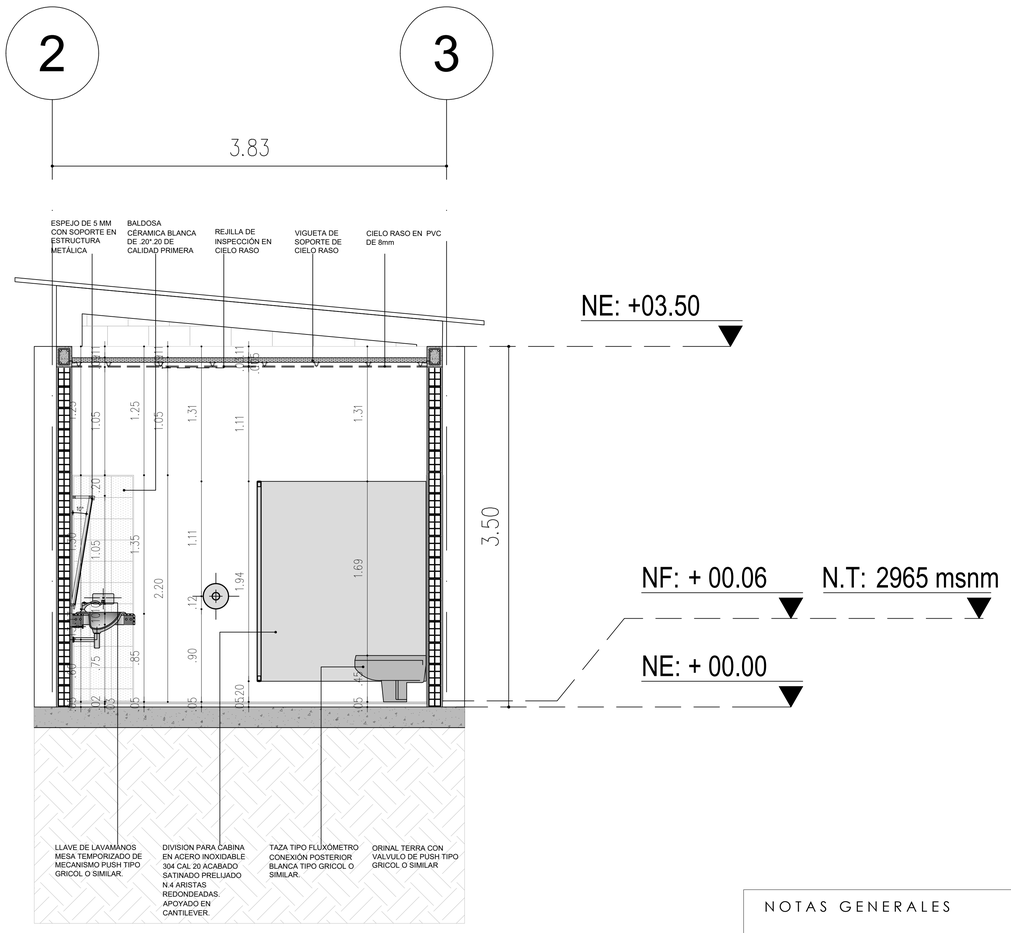

CORTE A-A´- BLOQUE CAMERINO

NOTAS GENERALES

-TODAS LAS MEDIDAS DEBEN SER VERIFICADAS POR EL CONTRATISTA EN OBRA.
-NO TOMAR MEDIDAS DIRECTAMENTE SOBRE EL PLANO.
-SE DEBE REPLANTEAR LA NIVELACIÓN DESPUÉS DE HECHOS LOS TRABAJOS DEL TERRENO Y/O DEMOLICIÓN.
-EN CASO DE DIFERENCIA CON LOS PLANOS ESTRUCTURALES. PRIMAN LOS ARQUITECTÓNICOS.
-PARA MAYOR INFORMACIÓN VER PLANOS DE DETALLE.
-TODOS LOS NIVELES DE PISO ESTRUCTURAL Y ACABADO DEBEN SER VERIFICADOS EN OBRA.
-TODO EL PROYECTO DEBE SER CONSTRUIDO BAJO LAS ESPECIFICACIONES SUMINISTRADAS POR EL ARQUITECTO DISEÑADOR. CUALQUIER CAMBIO EXONERA AL DISEÑADOR ARQUITECTONICO DE CUALQUIER CAMBIO O MODIFICACION.
-TODOS LOS ELEMENTOS METALICOS DEBEN SER CALCULADOS POR EL DISEÑADOR ESTRUCTURAL O EL PROVEEDOR.
-TODOS LOS ELEMENTOS QUE REQUIERAN DE SOLUCIÓN ESTRUCTURAL DEBERÁN SER CONSULTADOS Y APROBADOS POR EL DISEÑADOR ESTRUCTURAL Y CONSTRUIDOS BAJO LAS ESPECIFICACIONES DEL PROYECTO ESTRUCTURAL.
-ESTOS PLANOS ARQUITECTÓNICOS SON GENERALES Y NO INCLUYEN CÁLCULOS TÉCNICOS NI MEMORIAS DE CALCULO DE LOS ELEMENTOS NO ESTRUCTURALES.
-EN TODOS LOS CASOS DONDE SE PLANTEAN ELEMENTOS TECNICOS QUE CORRESPONDAN ESPECIFICAMENTE CON EL PROYECTO ESTRUCTURAL Y/O SUELOS, Y/O EL PROYECTO ELECTRICO, Y/O PROYECTO ILUMINACION, Y/O EL PROYECTO HIDROSANITARIO, Y/O PROYECTO GAS, Y/O PROYECTO VENTANERIA, Y/O PROYECTO SEÑALIZACION ENTRE OTROS. PRIMA LA INFORMACIÓN ESPECIFICA DE CADA PROYECTO TECNICO.
-TODOS LOS PLANOS DE TALLER (ESTRUCTURA, SUELOS, FACHADAS, VENTANERIA, PISOS, ...ETC) DESARROLLADOS POR PROVEEDORES DEBEN SER AVALADOS POR EL ARQUITECTO PROYECTISTA Y EL DISEÑADOR ESTRUCTURAL.
-A TODOS LOS ELEMENTOS METÁLICOS NO ESTRUCTURALES. SE DEBEN PULIR LOS SOBRANTES DE SOLDADURA, DEBEN IR PINTADOS CON BASE ANTICORROSIVA EPÓXICA GRIS, PINTURA EN POLIURETANO COLOR VER DETALLES, LAS ESPECIFICACIONES ARQUITECTÓNICAS (RAL). LA PINTURA SE DEBE REALIZAR AL MÁXIMO EN TALLER Y NO EN OBRA.

NOTA: El presente plano no es válido para construcción hasta tanto no sea revisado y aprobado por la curaduria o autoridad competente. Arq. David Sting Morales Muete. No asume ninguna responsabilidad por el uso del presente plano mientras no haya surtido efecto el trámite mencionado anteriormente.

REPUBLICA DE COLOMBIA
ALCALDÍA DE TAUSA
CUNDINAMARCA

DR. DAVID ALEJANDRO ORTIZ GARCIA
ALCALDE MUNICIPAL

ING. SAUL PEREZ LUNA
SECRETARÍO DE INFRAESTRUCTURA Y PLANEACION

DISEÑO :
ARQ.DAVID STING MORALES MUETE
A2242017-1024554360

INCONCICOL
INGENIERÍA Y CONSTRUCCIONES CIVILES DE COLOMBIA

PROYECTO :
"CONSTRUCCION DEL ESTADIO MUNICIPAL RODOLFO ORTIZ GARCIA EN EL MUNICIPIO DE TAUSA - CUNDINAMARCA"


CONTENIDO :
CORTES ARQUITECTONICOS
BLOQUE BAÑOS-CAMERINOS

FECHA : NOVIEMBRE 2024


ARCHIVO : ES ARQ V01 2024 11 15 BAÑOS-CAMERINOS.dwg

ESCALA :
INDICADAS


PLANO :
A 010 DE 017

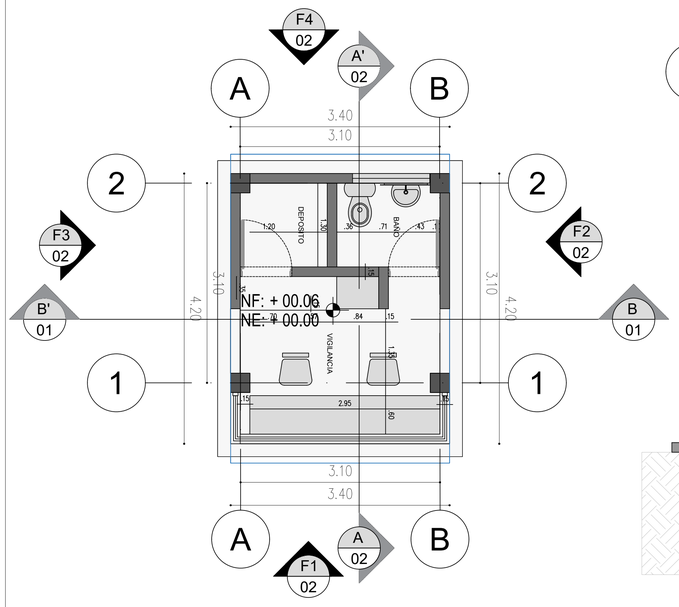


PLANTA- BLOQUE - PORTERIA

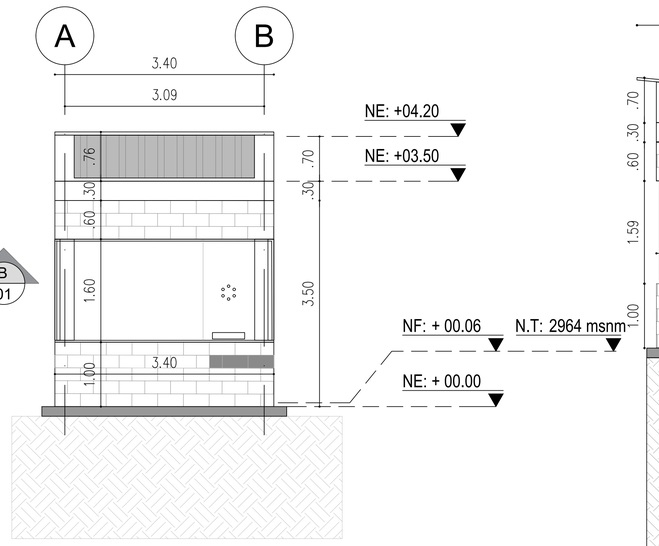


FACHADA F1- BLOQUE - PORTERIA

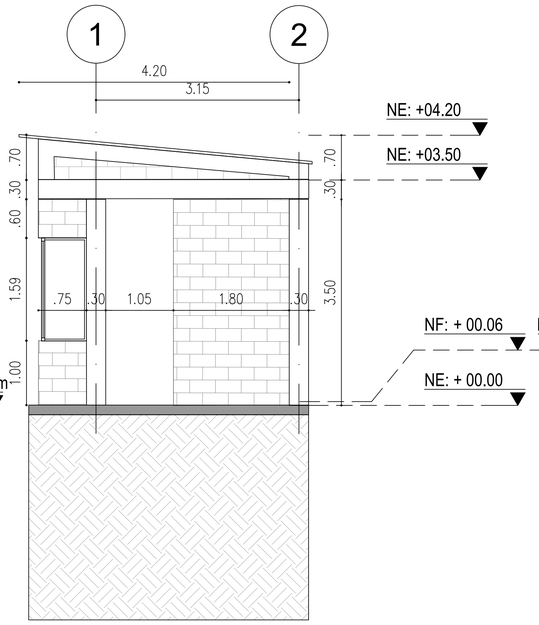


FACHADA F2- BLOQUE - PORTERIA

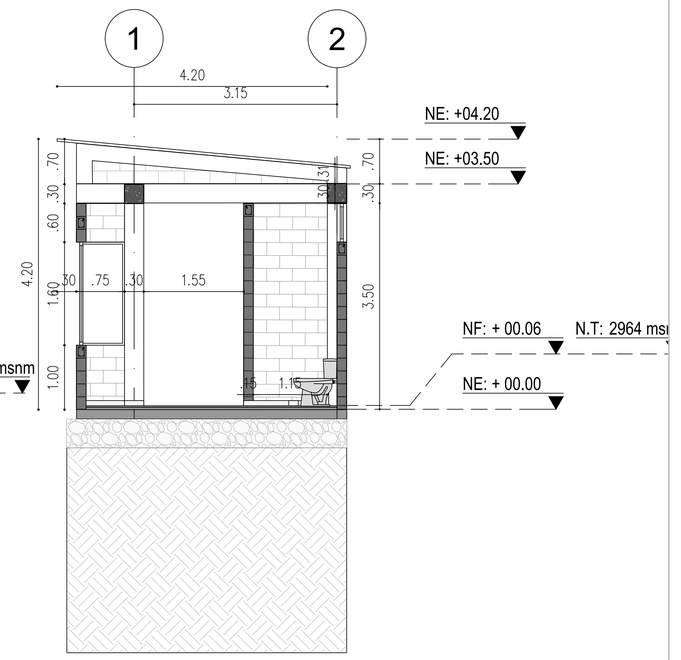


CORTE A-A´ - BLOQUE A PORTERIA

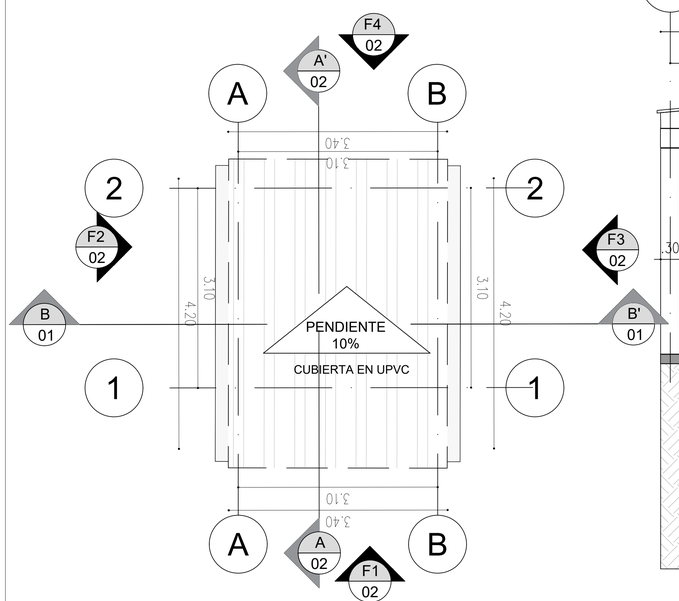


CUBIERTA- BLOQUE - PORTERIA

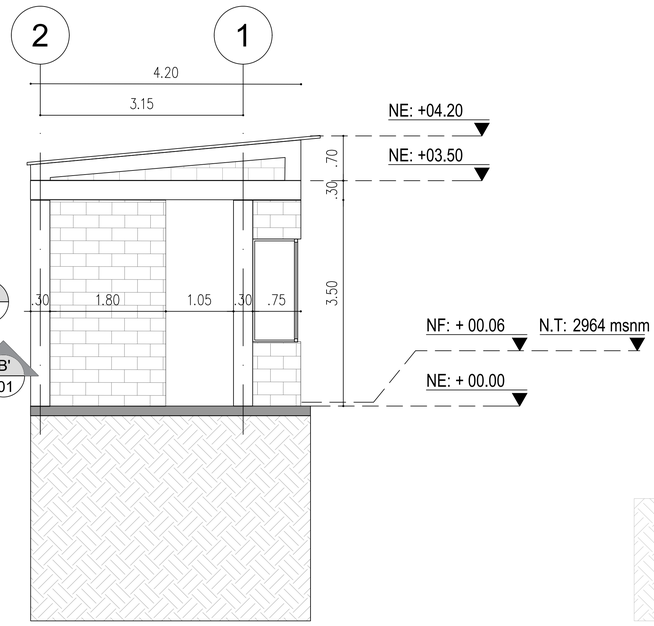

FACHADA F3- BLOQUE A PORTERIA

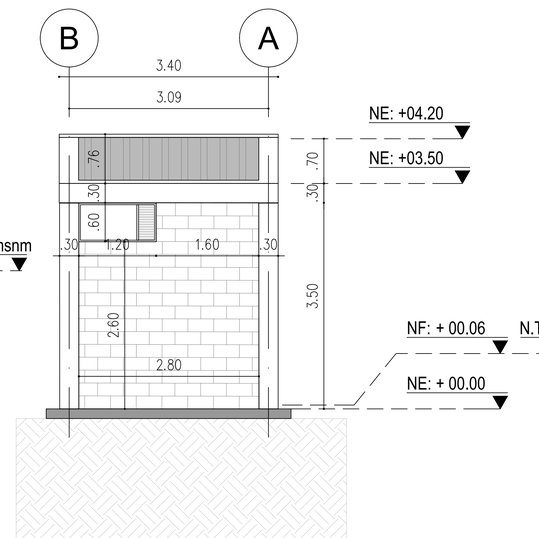

FACHADA F4- BLOQUE A PORTERIA

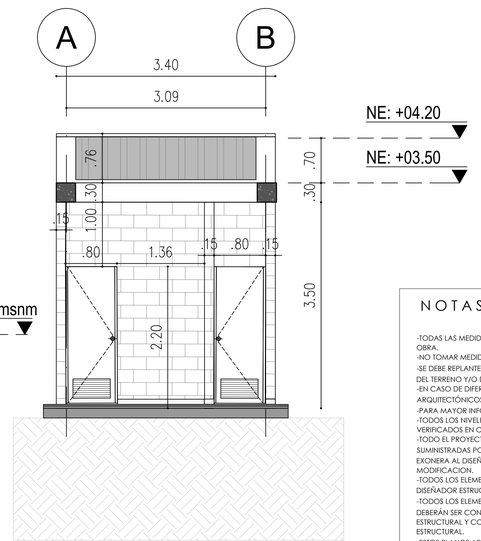

CORTE B-B´- BLOQUE A PORTERIA

NOTAS GENERALES

-TODAS LAS MEDIDAS DEBEN SER VERIFICADAS POR EL CONTRATISTA EN OBRA.
-NO TOMAR MEDIDAS DIRECTAMENTE SOBRE EL PLANO.
-SE DEBE REPLANTEAR LA NIVELACIÓN DESPUÉS DE HECHOS LOS TRABAJOS DEL TERRENO Y/O DEMOLICIÓN.
-EN CASO DE DIFERENCIA CON LOS PLANOS ESTRUCTURALES. PRIMAN LOS ARQUITECTÓNICOS.
-PARA MAYOR INFORMACIÓN VER PLANOS DE DETALLE.
-TODOS LOS NIVELES DE PISO ESTRUCTURAL Y ACABADO DEBEN SER VERIFICADOS EN OBRA.
-TODO EL PROYECTO DEBE SER CONSTRUIDO BAJO LAS ESPECIFICACIONES SUMINISTRADAS POR EL ARQUITECTO DISEÑADOR. CUALQUIER CAMBIO EXONERA AL DISEÑADOR ARQUITECTONICO DE CUALQUIER CAMBIO O MODIFICACION.
-TODOS LOS ELEMENTOS METALICOS DEBEN SER CALCULADOS POR EL DISEÑADOR ESTRUCTURAL O EL PROVEEDOR.
-TODOS LOS ELEMENTOS QUE REQUIERAN DE SOLUCIÓN ESTRUCTURAL DEBERÁN SER CONSULTADOS Y APROBADOS POR EL DISEÑADOR ESTRUCTURAL Y CONSTRUIDOS BAJO LAS ESPECIFICACIONES DEL PROYECTO ESTRUCTURAL.
-ESTOS PLANOS ARQUITECTÓNICOS SON GENERALES Y NO INCLUYEN CÁLCULOS TÉCNICOS NI MEMORIAS DE CALCULO DE LOS ELEMENTOS NO ESTRUCTURALES.
-EN TODOS LOS CASOS DONDE SE PLANTEAN ELEMENTOS TECNICOS QUE CORRESPONDAN ESPECIFICAMENTE CON EL PROYECTO ESTRUCTURAL,Y/O SUELOS, Y/O EL PROYECTO ELECTRICO, Y/O PROYECTO ILUMINACION, Y/O EL PROYECTO HIDROSANITARIO, Y/O PROYECTO GAS, Y/O PROYECTO VENTANERIA, Y/O PROYECTO SEÑALIZACION ENTRE OTROS, PRIMA LA INFORMACIÓN ESPECIFICA DE CADA PROYECTO TECNICO.
-TODOS LOS PLANOS DE TALLER (ESTRUCTURA, SUELOS, FACHADAS, VENTANERIA, PISOS, ...ETC) DESARROLLADOS POR PROVEEDORES DEBEN SER AVALADOS POR EL ARQUITECTO PROYECTISTA Y EL DISEÑADOR ESTRUCTURAL.
-A TODOS LOS ELEMENTOS METÁLICOS NO ESTRUCTURALES. SE DEBEN PULIR LOS SOBRANTES DE SOLDADURA, DEBEN IR PINTADOS CON BASE ANTICORROSIVA EPÓXICA GRIS, PINTURA EN POLIURETANO COLOR VER DETALLES, LAS ESPECIFICACIONES ARQUITECTÓNICAS (RAL). LA PINTURA SE DEBE REALIZAR AL MÁXIMO EN TALLER Y NO EN OBRA.

NOTA: El presente plano no es válido para construcción hasta tanto no sea revisado y aprobado por la curaduria o autoridad competente. Arq. David Sting Morales Muete. No asume ninguna responsabilidad por el uso del presente plano mientras no haya surtido efecto el trámite mencionado anteriormente.

REPUBLICA DE COLOMBIA
ALCALDÍA DE TAUSA
CUNDINAMARCA

DR. DAVID ALEJANDRO ORTIZ GARCIA
ALCALDE MUNICIPAL

ING. SAUL PEREZ LUNA
SECRETARÍO DE INFRAESTRUCTURA Y PLANEACION

DISEÑO :
ARQ.DAVID STING MORALES MUETE
A2242017-1024554360

INCONCICOL
INGENIERÍA Y CONSTRUCCIONES CIVILES DE COLOMBIA

PROYECTO :
"CONSTRUCCION DEL ESTADIO MUNICIPAL RODOLFO ORTIZ GARCIA EN EL MUNICIPIO DE TAUSA - CUNDINAMARCA"

CONTENIDO :
PLANTAS BLOQUE PORTERIA
CORTES BLOQUE PORTERIA


FECHA : NOVIEMBRE 2024

ARCHIVO : ES ARQ V01 2024 11 15 BAÑOS-CAMERINOS.dwg


ESCALA : INDICADAS

PLANO : A 011 DE 017


DEX1 DETALLE 1 SARDINEL + ZONA BLANDA
ESC: 1:20

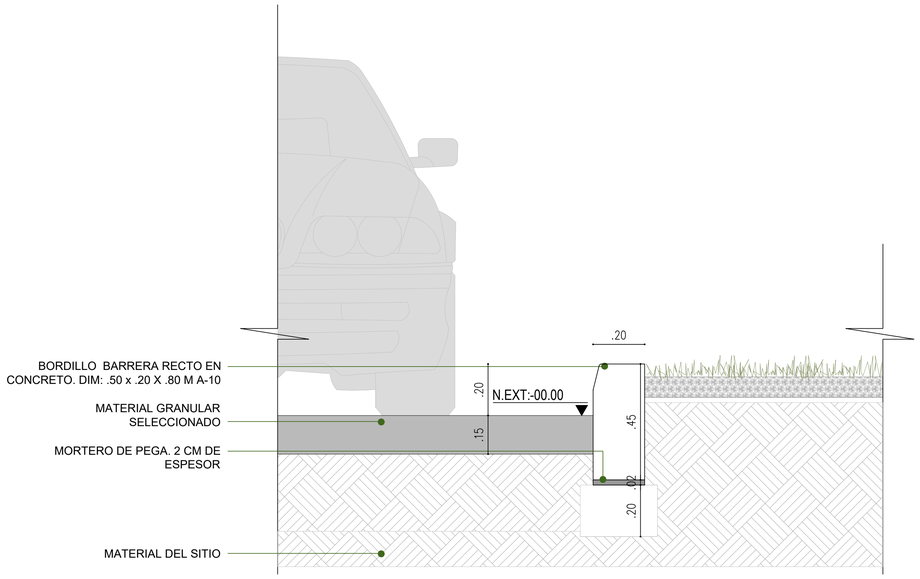


DEX2 DETALLE 2 SARDINEL + ZONA DURA
ESC: 1:20

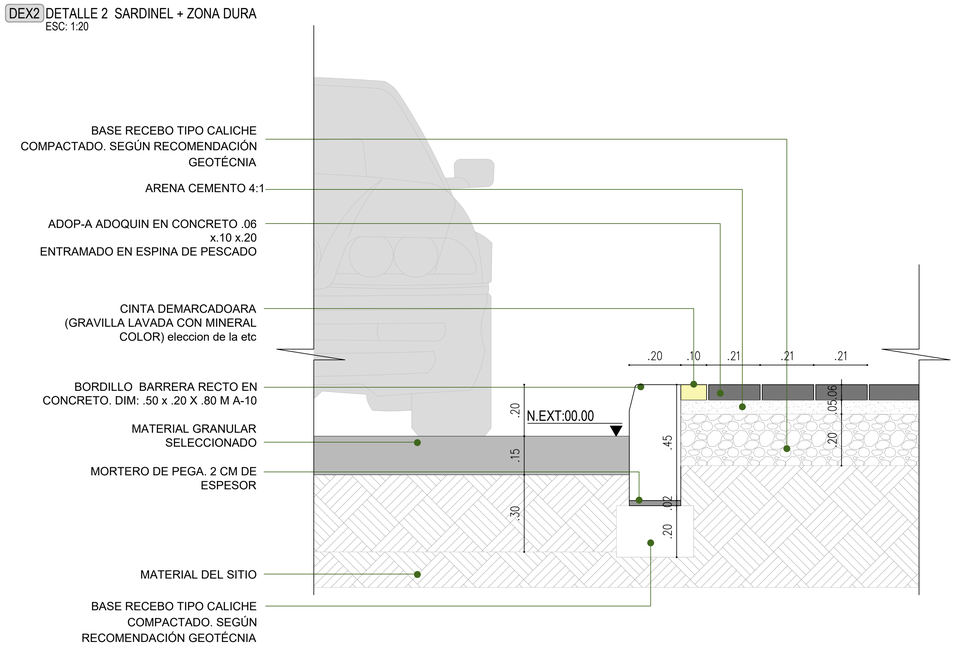

DEX3 DETALLE 3 ZONA BLANDA +BORDILLO + ZONA DURA
ESC: 1:20

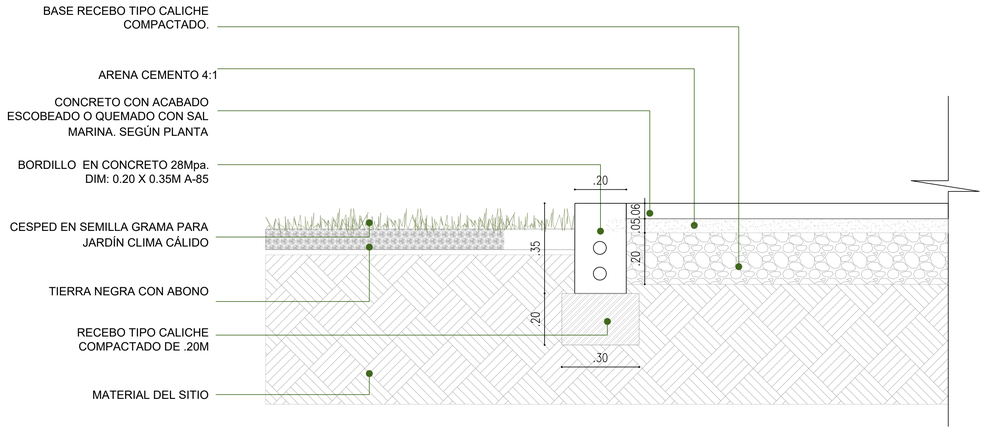

DEX4 DETALLE 4 - DILATACIÓN CONCRETO
ESC: 1:20

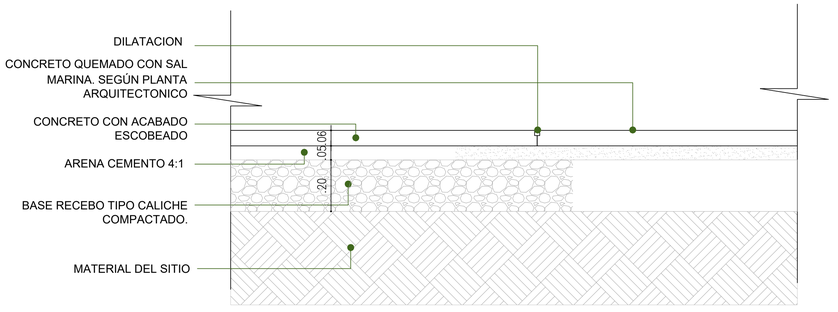

NOTAS GENERALES

-TODAS LAS MEDIDAS DEBEN SER VERIFICADAS POR EL CONTRATISTA EN OBRA.
-NO TOMAR MEDIDAS DIRECTAMENTE SOBRE EL PLANO.
-SE DEBE REPLANTEAR LA NIVELACIÓN DESPUÉS DE HECHOS LOS TRABAJOS DEL TERRENO Y/O DEMOLICIÓN.
-EN CASO DE DIFERENCIA CON LOS PLANOS ESTRUCTURALES, PRIMAN LOS ARQUITECTÓNICOS.
-PARA MAYOR INFORMACIÓN VER PLANOS DE DETALLE.
-TODOS LOS NIVELES DE PISO ESTRUCTURAL Y ACABADO DEBEN SER VERIFICADOS EN OBRA.
-TODO EL PROYECTO DEBE SER CONSTRUIDO BAJO LAS ESPECIFICACIONES SUMINISTRADAS POR EL ARQUITECTO DISEÑADOR. CUALQUIER CAMBIO EXONERA AL DISEÑADOR ARQUITECTONICO DE CUALQUIER CAMBIO O MODIFICACION.
-TODOS LOS ELEMENTOS METALICOS DEBEN SER CALCULADOS POR EL DISEÑADOR ESTRUCTURAL O EL PROVEEDOR.
-TODOS LOS ELEMENTOS QUE REQUIERAN DE SOLUCIÓN ESTRUCTURAL DEBERÁN SER CONSULTADOS Y APROBADOS POR EL DISEÑADOR ESTRUCTURAL Y CONSTRUIDOS BAJO LAS ESPECIFICACIONES DEL PROYECTO ESTRUCTURAL.
-ESTOS PLANOS ARQUITECTÓNICOS SON GENERALES Y NO INCLUYEN CÁLCULOS TÉCNICOS NI MEMORIAS DE CALCULO DE LOS ELEMENTOS NO ESTRUCTURALES.
-EN TODOS LOS CASOS DONDE SE PLANTEAN ELEMENTOS TECNICOS QUE CORRESPONDAN ESPECIFICAMENTE CON EL PROYECTO ESTRUCTURAL,Y/O SUELOS, Y/O EL PROYECTO ELECTRICO, Y/O PROYECTO ILUMINACION, Y/O EL PROYECTO HIDROSANITARIO, Y/O PROYECTO GAS, Y/O PROYECTO VENTANERIA, Y/O PROYECTO SEÑALIZACION ENTRE OTROS, PRIMA LA INFORMACIÓN ESPECIFICA DE CADA PROYECTO TECNICO.
-TODOS LOS PLANOS DE TALLER (ESTRUCTURA, SUELOS, FACHADAS, VENTANERIA, PISOS, ...ETC) DESARROLLADOS POR PROVEEDORES DEBEN SER AVALADOS POR EL ARQUITECTO PROYECTISTA Y EL DISEÑADOR ESTRUCTURAL.
-A TODOS LOS ELEMENTOS METÁLICOS NO ESTRUCTURALES, SE DEBEN PULIR LOS SOBRANTES DE SOLDADURA, DEBEN IR PINTADOS CON BASE ANTICORROSIVA EPÓXICA GRIS, PINTURA EN POLIURETANO COLOR VER DETALLES, LAS ESPECIFICACIONES ARQUITECTÓNICAS (RAL). LA PINTURA SE DEBE REALIZAR AL MÁXIMO EN TALLER Y NO EN OBRA.

NOTA: El presente plano no es válido para construcción hasta tanto no sea revisado y aprobado por la curaduria o autoridad competente. Arq. David Sting Morales Muete. No asume ninguna responsabilidad por el uso del presente plano mientras no haya surtido efecto el trámite mencionado anteriormente.

REPUBLICA DE COLOMBIA
ALCALDÍA DE TAUSA
CUNDINAMARCA

DR. DAVID ALEJANDRO ORTIZ GARCIA
ALCALDE MUNICIPAL

ING. SAUL PEREZ LUNA
SECRETARÍO DE INFRAESTRUCTURA Y PLANEACION

DISEÑO :
ARQ.DAVID STING MORALES MUETE
A2242017-1024554360

INCONCICOL
INGENIERÍA Y CONSTRUCCIONES CIVILES DE COLOMBIA

PROYECTO :
"CONSTRUCCION DEL ESTADIO MUNICIPAL RODOLFO ORTIZ GARCIA EN EL MUNICIPIO DE TAUSA - CUNDINAMARCA"

CONTENIDO :
DETALLES URBANISMO


FECHA : NOVIEMBRE 2024

ARCHIVO : ES ARQ V01 2024 11 15 BAÑOS-CAMERINOS.dwg


ESCALA :
INDICADAS

PLANO :
A 012 DE 017


DEX5 DETALLE 5
ESC: 1:20

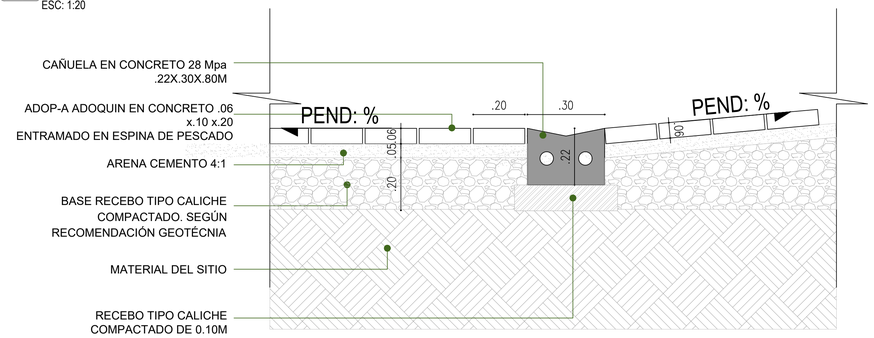


DEX7 DETALLE 7 DETALLE CÁRCAMO 0.30 M
ESC: 1:20

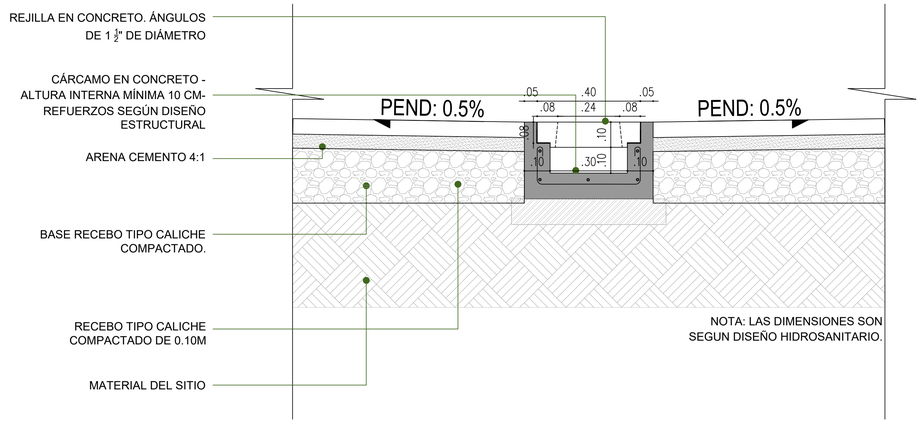

DEX6 DETALLE 6 - CINTA DE AJUSTE
ESC: 1:20

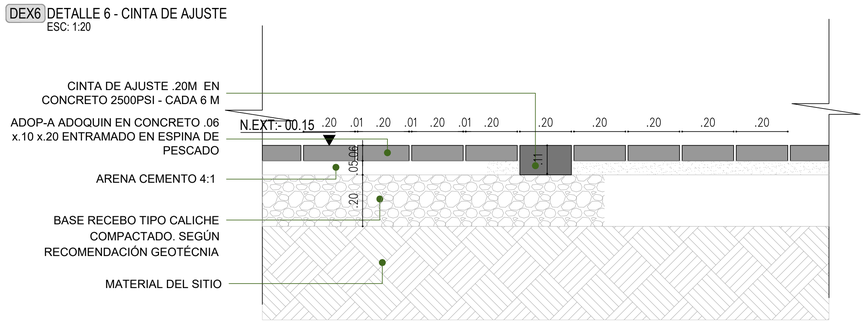

DEX8 RAMPA PEATONAL TIPO
ESC: 1:20

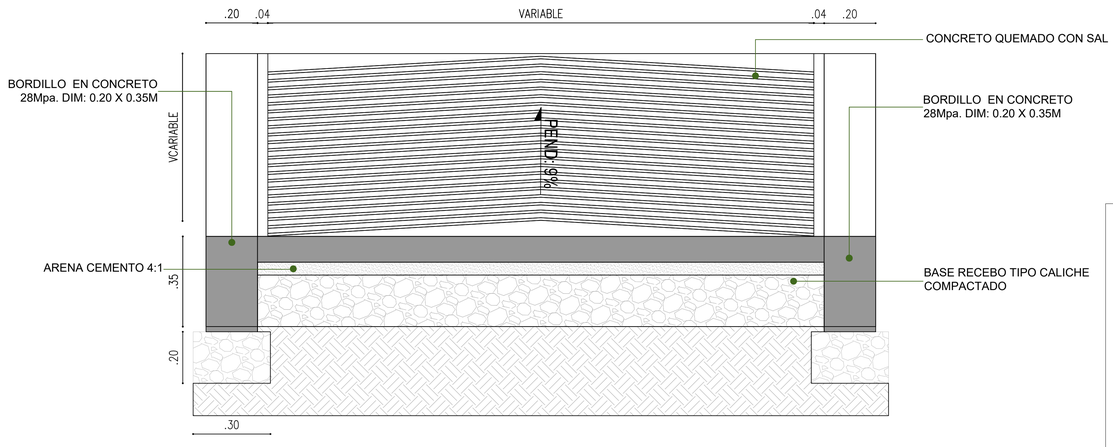

NOTAS GENERALES

-TODAS LAS MEDIDAS DEBEN SER VERIFICADAS POR EL CONTRATISTA EN OBRA.
-NO TOMAR MEDIDAS DIRECTAMENTE SOBRE EL PLANO.
-SE DEBE REPLANTEAR LA NIVELACIÓN DESPUÉS DE HECHOS LOS TRABAJOS DEL TERRENO Y/O DEMOLICIÓN.
-EN CASO DE DIFERENCIA CON LOS PLANOS ESTRUCTURALES, PRIMAN LOS ARQUITECTÓNICOS.
-PARA MAYOR INFORMACIÓN VER PLANOS DE DETALLE.
-TODOS LOS NIVELES DE PISO ESTRUCTURAL Y ACABADO DEBEN SER VERIFICADOS EN OBRA.
-TODO EL PROYECTO DEBE SER CONSTRUIDO BAJO LAS ESPECIFICACIONES SUMINISTRADAS POR EL ARQUITECTO DISEÑADOR. CUALQUIER CAMBIO EXONERA AL DISEÑADOR ARQUITECTONICO DE CUALQUIER CAMBIO O MODIFICACION.
-TODOS LOS ELEMENTOS METALICOS DEBEN SER CALCULADOS POR EL DISEÑADOR ESTRUCTURAL O EL PROVEEDOR.
-TODOS LOS ELEMENTOS QUE REQUIERAN DE SOLUCIÓN ESTRUCTURAL DEBERÁN SER CONSULTADOS Y APROBADOS POR EL DISEÑADOR ESTRUCTURAL Y CONSTRUIDOS BAJO LAS ESPECIFICACIONES DEL PROYECTO ESTRUCTURAL.
-ESTOS PLANOS ARQUITECTÓNICOS SON GENERALES Y NO INCLUYEN CÁLCULOS TÉCNICOS NI MEMORIAS DE CALCULO DE LOS ELEMENTOS NO ESTRUCTURALES.
-EN TODOS LOS CASOS DONDE SE PLANTEAN ELEMENTOS TECNICOS QUE CORRESPONDAN ESPECIFICAMENTE CON EL PROYECTO ESTRUCTURAL,Y/O SUELOS, Y/O EL PROYECTO ELECTRICO, Y/O PROYECTO ILUMINACION, Y/O EL PROYECTO HIDROSANITARIO, Y/O PROYECTO GAS, Y/O PROYECTO VENTANERIA, Y/O PROYECTO SEÑALIZACION ENTRE OTROS, PRIMA LA INFORMACIÓN ESPECIFICA DE CADA PROYECTO TECNICO.
-TODOS LOS PLANOS DE TALLER (ESTRUCTURA, SUELOS, FACHADAS, VENTANERIA, PISOS, ...ETC) DESARROLLADOS POR PROVEEDORES DEBEN SER AVALADOS POR EL ARQUITECTO PROYECTISTA Y EL DISEÑADOR ESTRUCTURAL.
-A TODOS LOS ELEMENTOS METÁLICOS NO ESTRUCTURALES, SE DEBEN PULIR LOS SOBRANTES DE SOLDADURA, DEBEN IR PINTADOS CON BASE ANTICORROSIVA EPÓXICA GRIS, PINTURA EN POLIURETANO COLOR VER DETALLES, LAS ESPECIFICACIONES ARQUITECTÓNICAS (RAL). LA PINTURA SE DEBE REALIZAR AL MÁXIMO EN TALLER Y NO EN OBRA.

NOTA: El presente plano no es válido para construcción hasta tanto no sea revisado y aprobado por la curaduria o autoridad competente. Arq. David Sting Morales Muete. No asume ninguna responsabilidad por el uso del presente plano mientras no haya surtido el proceso mencionado anteriormente.

VARIABLE
O 28Mpa.
DILATACIÓN
CONCRETO QUEMADO CON SAL
BORDILLO EN CONCRETO 28Mpa.

REPUBLICA DE COLOMBIA
ALCALDÍA DE TAUSA
CUNDINAMARCA

DR. DAVID ALEJANDRO ORTIZ GARCIA
ALCALDE MUNICIPAL

ING. SAUL PEREZ LUNA
SECRETARÍO DE INFRAESTRUCTURA Y PLANEACION

DISEÑO :
ARQ.DAVID STING MORALES MUETE
A2242017-1024554360

INCONCICOL
INGENIERÍA Y CONSTRUCCIONES CIVILES DE COLOMBIA

PROYECTO :
"CONSTRUCCION DEL ESTADIO MUNICIPAL RODOLFO ORTIZ GARCIA EN EL MUNICIPIO DE TAUSA - CUNDINAMARCA"

CONTENIDO :
DETALLES URBANISMO


FECHA : NOVIEMBRE 2024

ARCHIVO : ES ARQ V01 2024 11 15 BAÑOS-CAMERINOS.dwg


ESCALA :
INDICADAS

PLANO :
A 013 DE 017

DEX8 RAMPA PEATONAL TIPO
ESC: 1:20

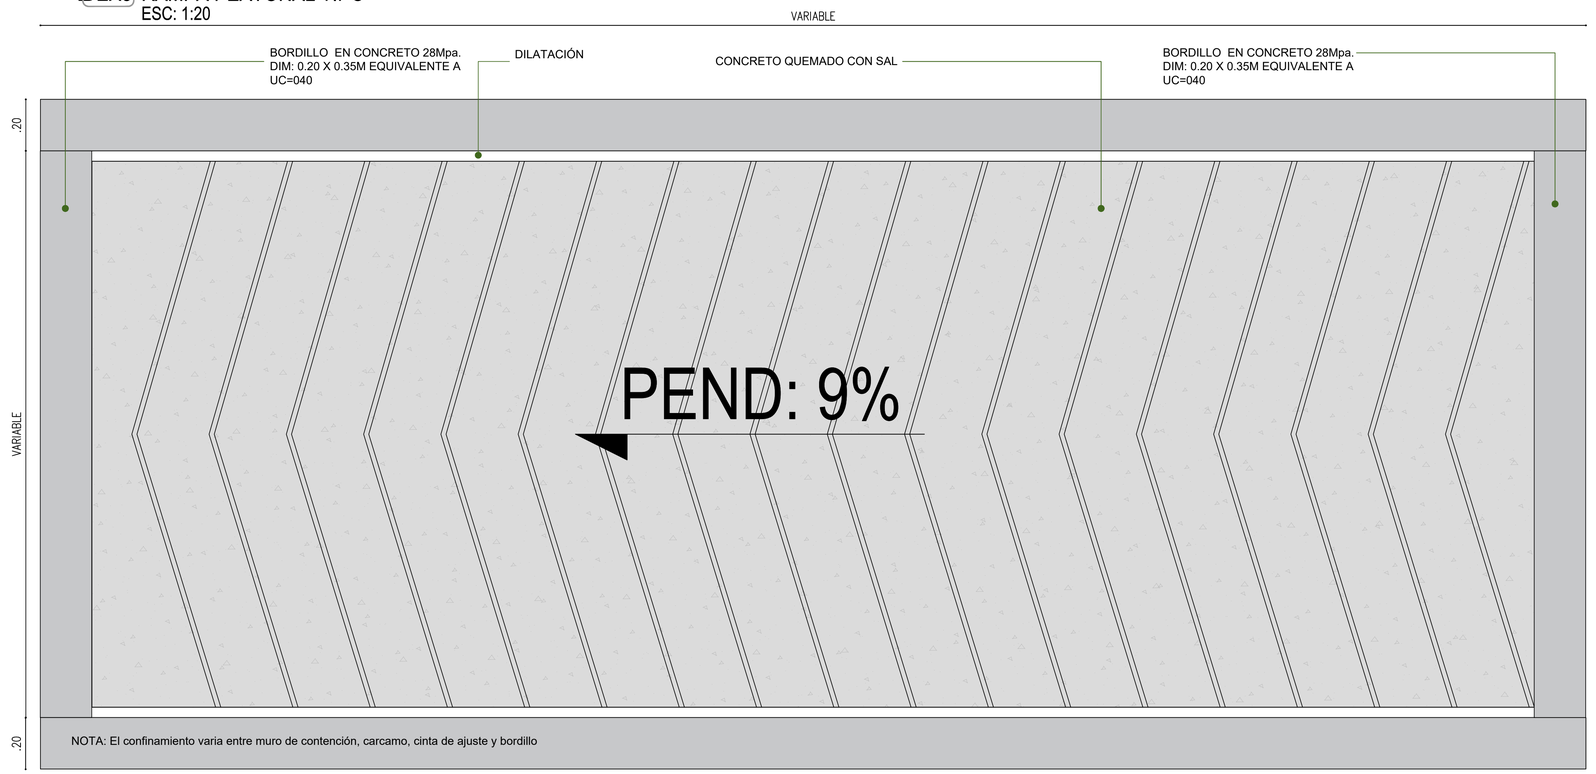

DEX8 RAMPA PEATONAL TIPO
ESC: 1:20

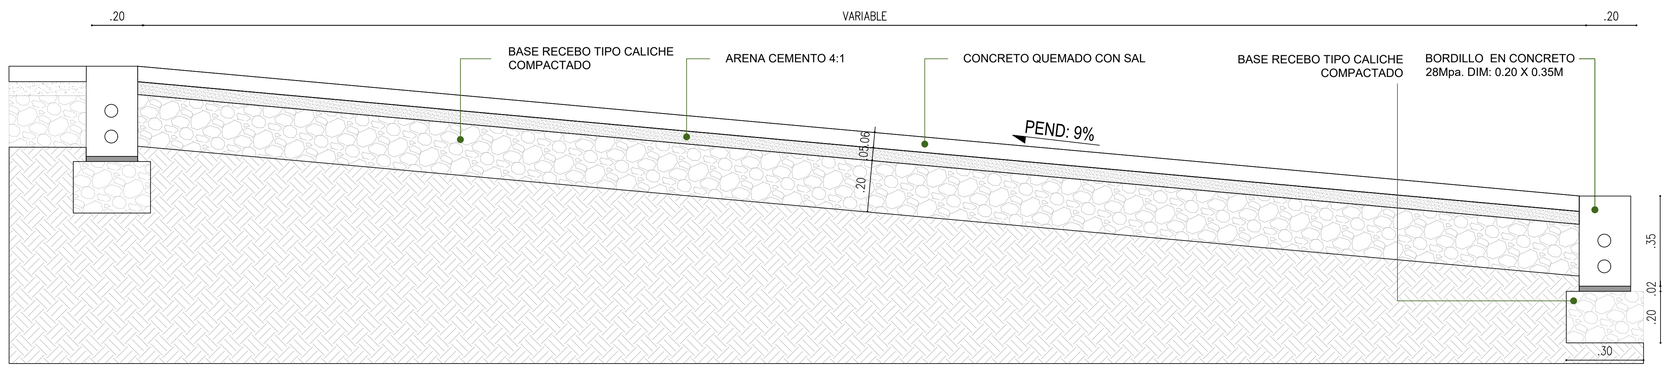

NOTAS GENERALES

-TODAS LAS MEDIDAS DEBEN SER VERIFICADAS POR EL CONTRATISTA EN OBRA.
-NO TOMAR MEDIDAS DIRECTAMENTE SOBRE EL PLANO.
-SE DEBE REPLANTEAR LA NIVELACIÓN DESPUÉS DE HECHOS LOS TRABAJOS DEL TERRENO Y/O DEMOLICIÓN.
-EN CASO DE DIFERENCIA CON LOS PLANOS ESTRUCTURALES, PRIMAN LOS ARQUITECTÓNICOS.
-PARA MAYOR INFORMACIÓN VER PLANOS DE DETALLE.
-TODOS LOS NIVELES DE PISO ESTRUCTURAL Y ACABADO DEBEN SER VERIFICADOS EN OBRA.
-TODO EL PROYECTO DEBE SER CONSTRUIDO BAJO LAS ESPECIFICACIONES SUMINISTRADAS POR EL ARQUITECTO DISEÑADOR. CUALQUIER CAMBIO EXONERA AL DISEÑADOR ARQUITECTONICO DE CUALQUIER CAMBIO O MODIFICACION.
-TODOS LOS ELEMENTOS METALICOS DEBEN SER CALCULADOS POR EL DISEÑADOR ESTRUCTURAL O EL PROVEEDOR.
-TODOS LOS ELEMENTOS QUE REQUIERAN DE SOLUCIÓN ESTRUCTURAL DEBERÁN SER CONSULTADOS Y APROBADOS POR EL DISEÑADOR ESTRUCTURAL Y CONSTRUIDOS BAJO LAS ESPECIFICACIONES DEL PROYECTO ESTRUCTURAL.
-ESTOS PLANOS ARQUITECTÓNICOS SON GENERALES Y NO INCLUYEN CÁLCULOS TÉCNICOS NI MEMORIAS DE CALCULO DE LOS ELEMENTOS NO ESTRUCTURALES.
-EN TODOS LOS CASOS DONDE SE PLANTEAN ELEMENTOS TECNICOS QUE CORRESPONDAN ESPECIFICAMENTE CON EL PROYECTO ESTRUCTURAL,Y/O SUELOS, Y/O EL PROYECTO ELECTRICO, Y/O PROYECTO ILUMINACION, Y/O EL PROYECTO HIDROSANITARIO, Y/O PROYECTO GAS, Y/O PROYECTO VENTANERIA, Y/O PROYECTO SEÑALIZACION ENTRE OTROS, PRIMA LA INFORMACIÓN ESPECIFICA DE CADA PROYECTO TECNICO.
-TODOS LOS PLANOS DE TALLER (ESTRUCTURA, SUELOS, FACHADAS, VENTANERIA, PISOS, ...ETC) DESARROLLADOS POR PROVEEDORES DEBEN SER AVALADOS POR EL ARQUITECTO PROYECTISTA Y EL DISEÑADOR ESTRUCTURAL.
-A TODOS LOS ELEMENTOS METÁLICOS NO ESTRUCTURALES, SE DEBEN PULIR LOS SOBRANTES DE SOLDADURA, DEBEN IR PINTADOS CON BASE ANTICORROSIVA EPÓXICA GRIS, PINTURA EN POLIURETANO COLOR VER DETALLES, LAS ESPECIFICACIONES ARQUITECTÓNICAS (RAL). LA PINTURA SE DEBE REALIZAR AL MÁXIMO EN TALLER Y NO EN OBRA.

NOTA: El presente plano no es válido para construcción hasta tanto no sea revisado y aprobado por la curaduria o autoridad competente. Arq. David Sting Morales Muete. No asume ninguna responsabilidad por el uso del presente plano mientras no haya surtido efecto el trámite mencionado anteriormente.

REPUBLICA DE COLOMBIA
ALCALDÍA DE TAUSA
CUNDINAMARCA

DR. DAVID ALEJANDRO ORTIZ GARCIA
ALCALDE MUNICIPAL

ING. SAUL PEREZ LUNA
SECRETARÍO DE INFRAESTRUCTURA Y PLANEACION

DISEÑO :
ARQ.DAVID STING MORALES MUETE
A2242017-1024554360

INCONCICOL
INGENIERÍA Y CONSTRUCCIONES CIVILES DE COLOMBIA

PROYECTO :
"CONSTRUCCION DEL ESTADIO MUNICIPAL RODOLFO ORTIZ GARCIA EN EL MUNICIPIO DE TAUSA - CUNDINAMARCA"

CONTENIDO :
DETALLES URBANISMO


FECHA : NOVIEMBRE 2024

ARCHIVO : ES ARQ V01 2024 11 15 BAÑOS-CAMERINOS.dwg


ESCALA :
INDICADAS


PLANO :
A 014 DE 017

DEX9 DETALLE - CANECAS
ESC: 1:20

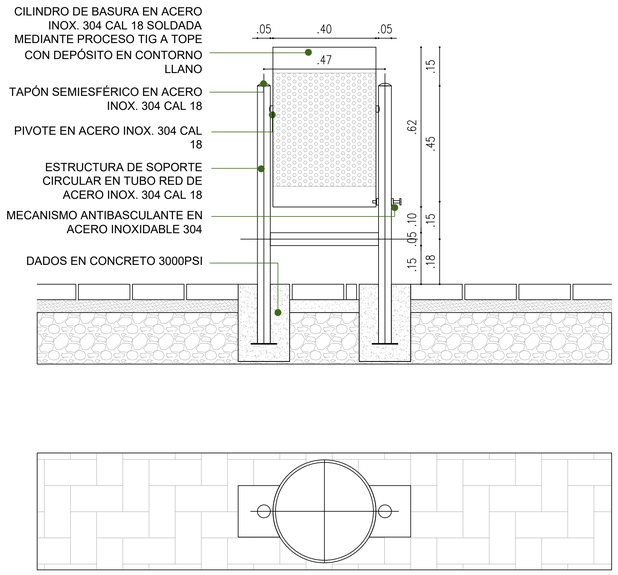


DEX 10 DETALLE BARANDA
ESC: 1:20

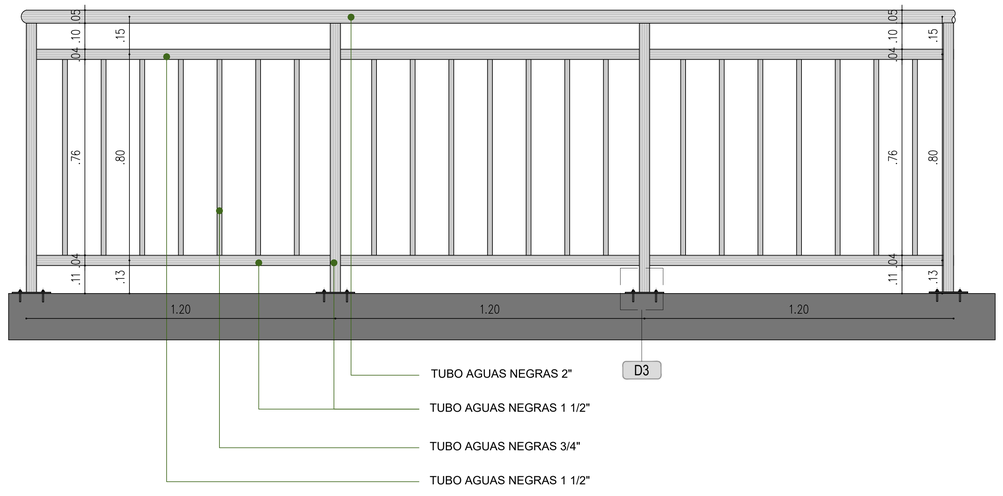

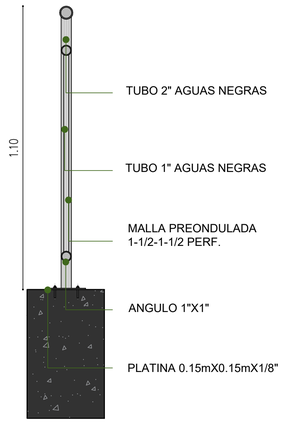


CORTE

DEX10 DETALLE BARANDA CON PENDIENTE
ESC: 1:20

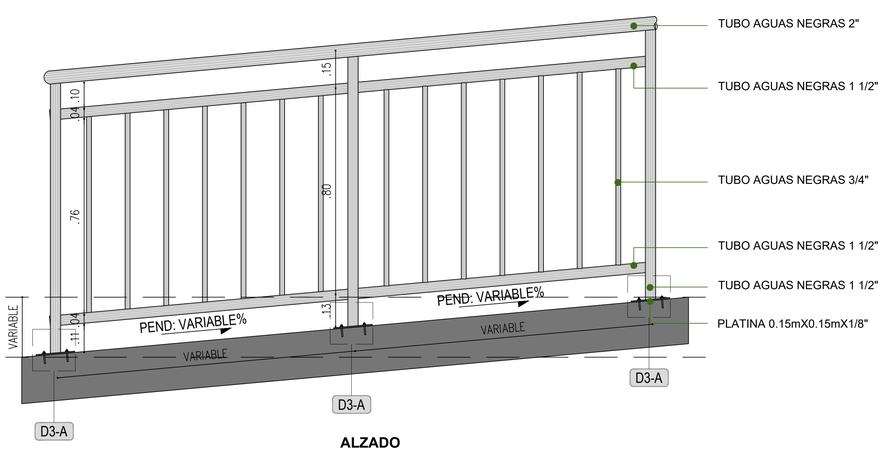

ALZADO

D3-A DETALLE UNION PLATINA CON TUBO DE BARANDA CON PENDIENTE
ESC: 1:5

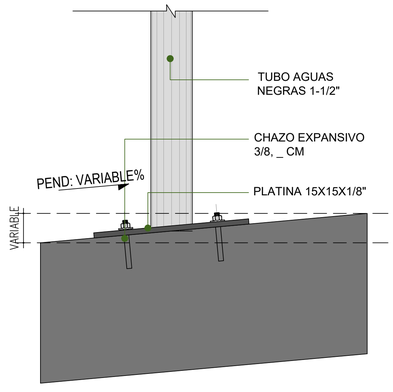


NOTAS GENERALES


-TODAS LAS MEDIDAS DEBEN SER VERIFICADAS POR EL CONTRATISTA EN OBRA.
-NO TOMAR MEDIDAS DIRECTAMENTE SOBRE EL PLANO.
-SE DEBE REPLANTEAR LA NIVELACIÓN DESPUÉS DE HECHOS LOS TRABAJOS DEL TERRENO Y/O DEMOLICIÓN.
-EN CASO DE DIFERENCIA CON LOS PLANOS ESTRUCTURALES, PRIMAN LOS ARQUITECTÓNICOS.
-PARA MAYOR INFORMACIÓN VER PLANOS DE DETALLE.
-TODOS LOS NIVELES DE PISO ESTRUCTURAL Y ACABADO DEBEN SER VERIFICADOS EN OBRA.
-TODO EL PROYECTO DEBE SER CONSTRUIDO BAJO LAS ESPECIFICACIONES SUMINISTRADAS POR EL ARQUITECTO DISEÑADOR. CUALQUIER CAMBIO EXONERA AL DISEÑADOR ARQUITECTONICO DE CUALQUIER CAMBIO O MODIFICACION.
-TODOS LOS ELEMENTOS METALICOS DEBEN SER CALCULADOS POR EL DISEÑADOR ESTRUCTURAL O EL PROVEEDOR.
-TODOS LOS ELEMENTOS QUE REQUIERAN DE SOLUCIÓN ESTRUCTURAL DEBERÁN SER CONSULTADOS Y APROBADOS POR EL DISEÑADOR ESTRUCTURAL Y CONSTRUIDOS BAJO LAS ESPECIFICACIONES DEL PROYECTO ESTRUCTURAL.
-ESTOS PLANOS ARQUITECTÓNICOS SON GENERALES Y NO INCLUYEN CÁLCULOS TÉCNICOS NI MEMORIAS DE CALCULO DE LOS ELEMENTOS NO ESTRUCTURALES.
-EN TODOS LOS CASOS DONDE SE PLANTEAN ELEMENTOS TECNICOS QUE CORRESPONDAN ESPECIFICAMENTE CON EL PROYECTO ESTRUCTURAL,Y/O SUELOS, Y/O EL PROYECTO ELECTRICO, Y/O PROYECTO ILUMINACION, Y/O EL PROYECTO HIDROSANITARIO, Y/O PROYECTO GAS, Y/O PROYECTO VENTANERIA, Y/O PROYECTO SEÑALIZACION ENTRE OTROS, PRIMA LA INFORMACIÓN ESPECIFICA DE CADA PROYECTO TECNICO.
-TODOS LOS PLANOS DE TALLER (ESTRUCTURA, SUELOS, FACHADAS, VENTANERIA, PISOS, ...ETC) DESARROLLADOS POR PROVEEDORES DEBEN SER AVALADOS POR EL ARQUITECTO PROYECTISTA Y EL DISEÑADOR ESTRUCTURAL.
-A TODOS LOS ELEMENTOS METÁLICOS NO ESTRUCTURALES, SE DEBEN PULIR LOS SOBRANTES DE SOLDADURA, DEBEN IR PINTADOS CON BASE ANTICORROSIVA EPÓXICA GRIS, PINTURA EN POLIURETANO COLOR VER DETALLES, LAS ESPECIFICACIONES ARQUITECTÓNICAS (RAL). LA PINTURA SE DEBE REALIZAR AL MÁXIMO EN TALLER Y NO EN OBRA.

NOTA: El presente plano no es válido para construcción hasta tanto no sea revisado y aprobado por la curaduria o autoridad competente. Arq. David Sting Morales Muete. No asume ninguna responsabilidad por el uso del presente plano mientras no haya surtido efecto el trámite mencionado anteriormente.

REPUBLICA DE COLOMBIA ALCALDÍA DE TAUSA CUNDINAMARCA	DR. DAVID ALEJANDRO ORTIZ GARCIA ALCALDE MUNICIPAL	ING. SAUL PEREZ LUNA SECRETARÍO DE INFRAESTRUCTURA Y PLANEACION	DISEÑO : ARQ.DAVID STING MORALES MUETE A2242017-1024554360	INCONCICOL INGENIERÍA Y CONSTRUCCIONES CIVILES DE COLOMBIA	PROYECTO : "CONSTRUCCION DEL ESTADIO MUNICIPAL RODOLFO ORTIZ GARCIA EN EL MUNICIPIO DE TAUSA - CUNDINAMARCA"	CONTENIDO : DETALLES URBANISMO	FECHA : NOVIEMBRE 2024 ARCHIVO : ES ARQ V01 2024 11 15 BAÑOS-CAMERINOS.dwg	ESCALA : INDICADAS	PLANO : A 015 DE 017

DEX12 DETALLE 12 - MODULACIÓN DE PISO TIPO
ESC: 1:20

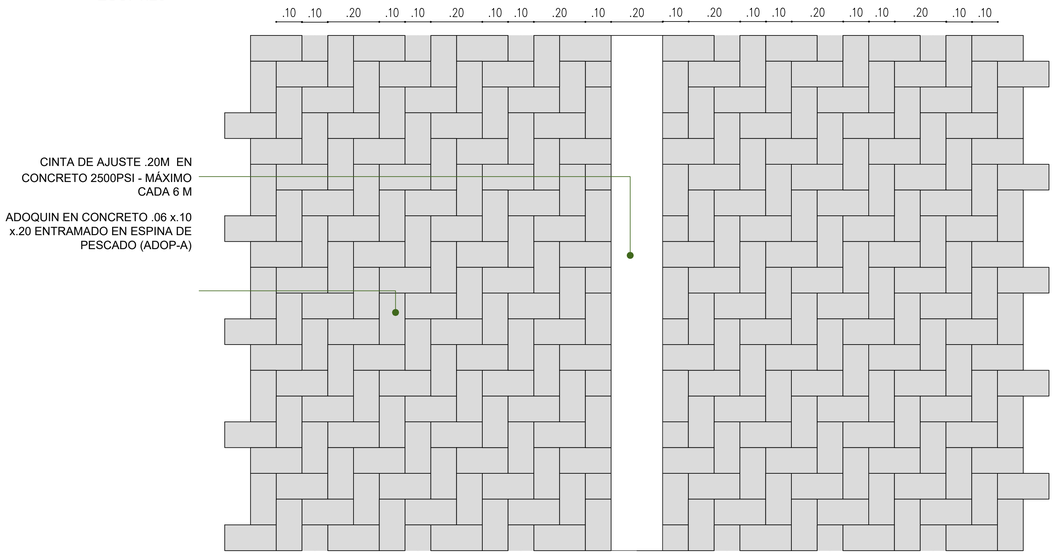

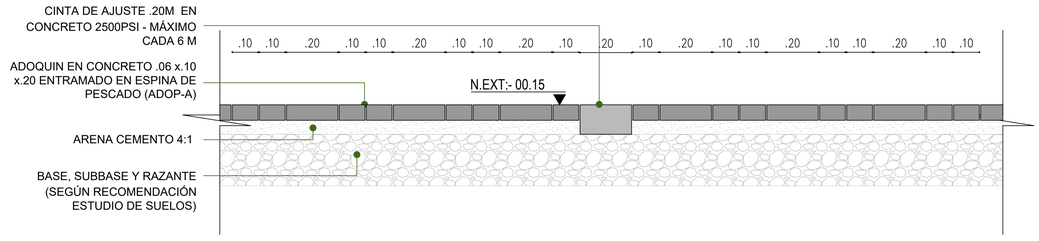

NOTAS GENERALES

-TODAS LAS MEDIDAS DEBEN SER VERIFICADAS POR EL CONTRATISTA EN OBRA.
-NO TOMAR MEDIDAS DIRECTAMENTE SOBRE EL PLANO.
-SE DEBE REPLANTEAR LA NIVELACIÓN DESPUÉS DE HECHOS LOS TRABAJOS DEL TERRENO Y/O DEMOLICIÓN.
-EN CASO DE DIFERENCIA CON LOS PLANOS ESTRUCTURALES, PRIMAN LOS ARQUITECTÓNICOS.
-PARA MAYOR INFORMACIÓN VER PLANOS DE DETALLE.
-TODOS LOS NIVELES DE PISO ESTRUCTURAL Y ACABADO DEBEN SER VERIFICADOS EN OBRA.
-TODO EL PROYECTO DEBE SER CONSTRUIDO BAJO LAS ESPECIFICACIONES SUMINISTRADAS POR EL ARQUITECTO DISEÑADOR. CUALQUIER CAMBIO EXONERA AL DISEÑADOR ARQUITECTONICO DE CUALQUIER CAMBIO O MODIFICACION.
-TODOS LOS ELEMENTOS METALICOS DEBEN SER CALCULADOS POR EL DISEÑADOR ESTRUCTURAL O EL PROVEEDOR.
-TODOS LOS ELEMENTOS QUE REQUIERAN DE SOLUCIÓN ESTRUCTURAL DEBERÁN SER CONSULTADOS Y APROBADOS POR EL DISEÑADOR ESTRUCTURAL Y CONSTRUIDOS BAJO LAS ESPECIFICACIONES DEL PROYECTO ESTRUCTURAL.
-ESTOS PLANOS ARQUITECTÓNICOS SON GENERALES Y NO INCLUYEN CÁLCULOS TÉCNICOS NI MEMORIAS DE CALCULO DE LOS ELEMENTOS NO ESTRUCTURALES.
-EN TODOS LOS CASOS DONDE SE PLANTEAN ELEMENTOS TECNICOS QUE CORRESPONDAN ESPECIFICAMENTE CON EL PROYECTO ESTRUCTURAL,Y/O SUELOS, Y/O EL PROYECTO ELECTRICO, Y/O PROYECTO ILUMINACION, Y/O EL PROYECTO HIDROSANITARIO, Y/O PROYECTO GAS, Y/O PROYECTO VENTANERIA, Y/O PROYECTO SEÑALIZACION ENTRE OTROS, PRIMA LA INFORMACIÓN ESPECIFICA DE CADA PROYECTO TECNICO.
-TODOS LOS PLANOS DE TALLER (ESTRUCTURA, SUELOS, FACHADAS, VENTANERIA, PISOS, ...ETC) DESARROLLADOS POR PROVEEDORES DEBEN SER AVALADOS POR EL ARQUITECTO PROYECTISTA Y EL DISEÑADOR ESTRUCTURAL.
-A TODOS LOS ELEMENTOS METÀLICOS NO ESTRUCTURALES, SE DEBEN PULIR LOS SOBRANTES DE SOLDADURA, DEBEN IR PINTADOS CON BASE ANTICORROSIVA EPÓXICA GRIS, PINTURA EN POLIURETANO COLOR VER DETALLES, LAS ESPECIFICACIONES ARQUITECTÓNICAS (RAL). LA PINTURA SE DEBE REALIZAR AL MÁXIMO EN TALLER Y NO EN OBRA.

NOTA: El presente plano no es válido para construcción hasta tanto no sea revisado y aprobado por la curaduria o autoridad competente. Arq. David Sting Morales Muete. No asume ninguna responsabilidad por el uso del presente plano mientras no haya surtido efecto el trámite mencionado anteriormente.

REPUBLICA DE COLOMBIA
ALCALDÍA DE TAUSA
CUNDINAMARCA

DR. DAVID ALEJANDRO ORTIZ GARCIA
ALCALDE MUNICIPAL

ING. SAUL PEREZ LUNA
SECRETARÍO DE INFRAESTRUCTURA Y PLANEACION

DISEÑO :
ARQ.DAVID STING MORALES MUETE
A2242017-1024554360

INCONCICOL
INGENIERÍA Y CONSTRUCCIONES CIVILES DE COLOMBIA

PROYECTO :
"CONSTRUCCION DEL ESTADIO MUNICIPAL RODOLFO ORTIZ GARCIA EN EL MUNICIPIO DE TAUSA - CUNDINAMARCA"


CONTENIDO :
DETALLES URBANISMO

FECHA : NOVIEMBRE 2024

ARCHIVO : ES ARQ V01 2024 11 15 BAÑOS-CAMERINOS.dwg


ESCALA :
INDICADAS

PLANO :
A 016 DE 017

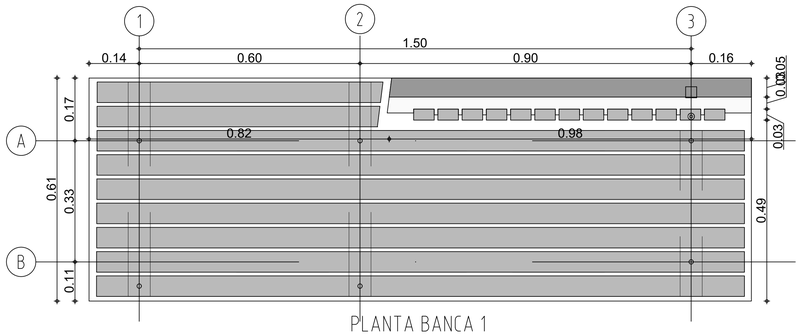


PLANTA BANCA 1

Escala.....1 : 10

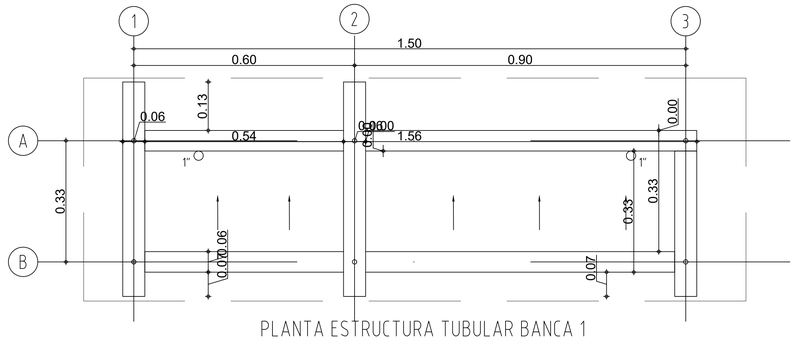


PLANTA ESTRUCTURA TUBULAR BANCA 1

Escala.....1 : 10

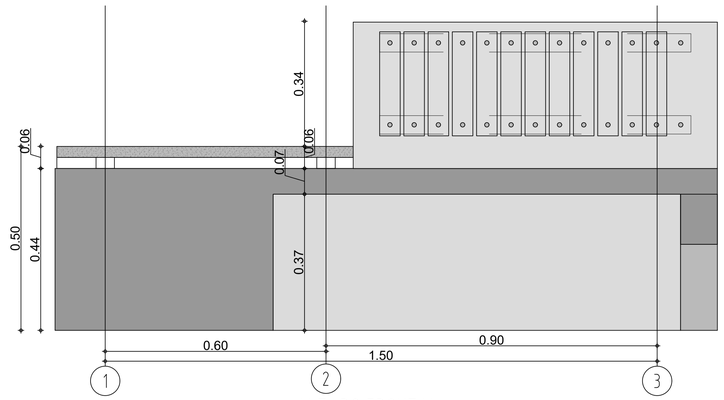


ALZADO FRONTAL

Escala.....1 : 10

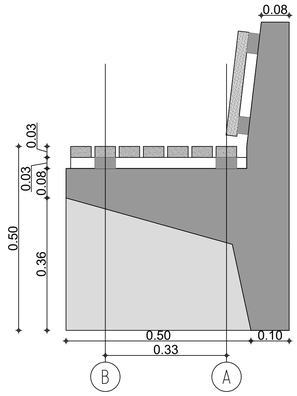


ALZADO LATERAL IZQUIERDO

Escala.....1 : 10

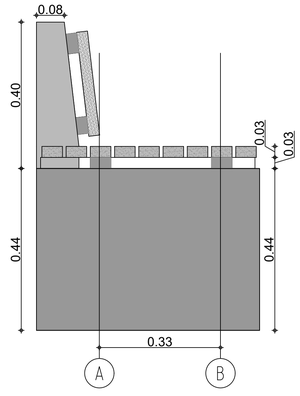


ALZADO LATERAL DERECHO

Escala.....1 : 10

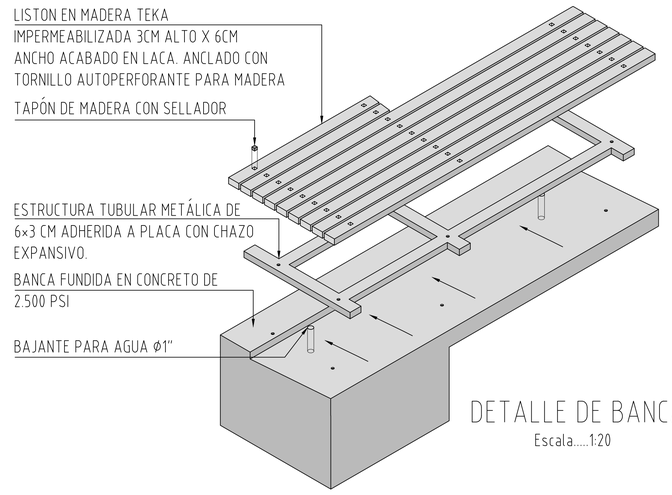


DETALLE DE BANCA

Escala.....1:20

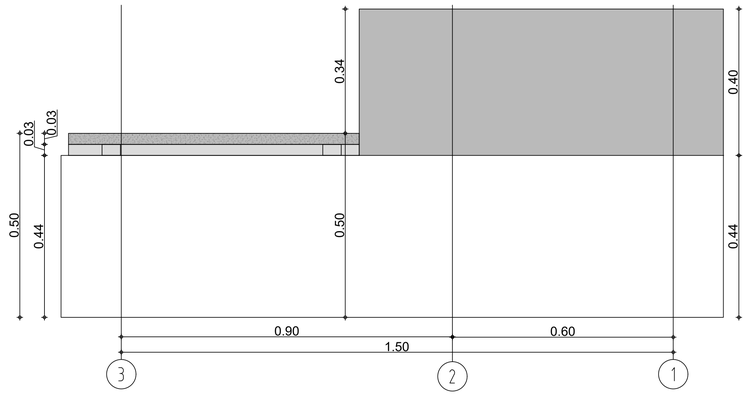

ALZADO POSTERIOR

Escala.....1 : 10

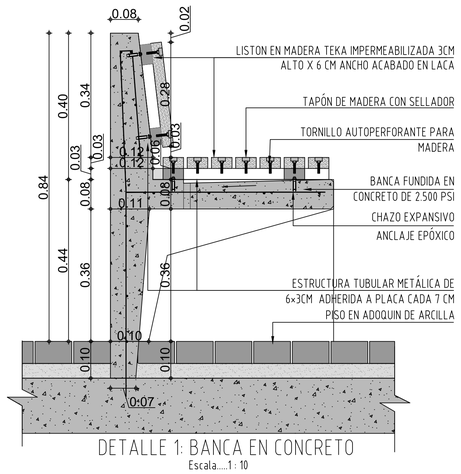

DETALLE 1: BANCA EN CONCRETO

Escala.....1 : 10

NOTAS GENERALES

-TODAS LAS MEDIDAS DEBEN SER VERIFICADAS POR EL CONTRATISTA EN OBRA.
-NO TOMAR MEDIDAS DIRECTAMENTE SOBRE EL PLANO.
-SE DEBE REPLANTEAR LA NIVELACIÓN DESPUÉS DE HECHOS LOS TRABAJOS DEL TERRENO Y/O DEMOLICIÓN.
-EN CASO DE DIFERENCIA CON LOS PLANOS ESTRUCTURALES. PRIMAN LOS ARQUITECTÓNICOS.
-PARA MAYOR INFORMACIÓN VER PLANOS DE DETALLE.
-TODOS LOS NIVELES DE PISO ESTRUCTURAL Y ACABADO DEBEN SER VERIFICADOS EN OBRA.
-TODO EL PROYECTO DEBE SER CONSTRUIDO BAJO LAS ESPECIFICACIONES SUMINISTRADAS POR EL ARQUITECTO DISEÑADOR. CUALQUIER CAMBIO EXONERA AL DISEÑADOR ARQUITECTONICO DE CUALQUIER CAMBIO O MODIFICACION.
-TODOS LOS ELEMENTOS METALICOS DEBEN SER CALCULADOS POR EL DISEÑADOR ESTRUCTURAL O EL PROVEEDOR.
-TODOS LOS ELEMENTOS QUE REQUIERAN DE SOLUCIÓN ESTRUCTURAL DEBERÁN SER CONSULTADOS Y APROBADOS POR EL DISEÑADOR ESTRUCTURAL Y CONSTRUIDOS BAJO LAS ESPECIFICACIONES DEL PROYECTO ESTRUCTURAL.
-ESTOS PLANOS ARQUITECTÓNICOS SON GENERALES Y NO INCLUYEN CÁLCULOS TÉCNICOS NI MEMORIAS DE CALCULO DE LOS ELEMENTOS NO ESTRUCTURALES.
-EN TODOS LOS CASOS DONDE SE PLANTEAN ELEMENTOS TECNICOS QUE CORRESPONDAN ESPECIFICAMENTE CON EL PROYECTO ESTRUCTURAL Y/O SUELOS, Y/O EL PROYECTO ELECTRICO, Y/O PROYECTO ILUMINACION, Y/O EL PROYECTO HIDROSANITARIO, Y/O PROYECTO GAS, Y/O PROYECTO VENTANERIA, Y/O PROYECTO SEÑALIZACION ENTRE OTROS, PRIMA LA INFORMACIÓN ESPECIFICA DE CADA PROYECTO TECNICO.
-TODOS LOS PLANOS DE TALLER (ESTRUCTURA, SUELOS, FACHADAS, VENTANERIA, PISOS, ...ETC) DESARROLLADOS POR PROVEEDORES DEBEN SER AVALADOS POR EL ARQUITECTO PROYECTISTA Y EL DISEÑADOR ESTRUCTURAL.
-A TODOS LOS ELEMENTOS METÁLICOS NO ESTRUCTURALES. SE DEBEN PULIR LOS SOBRANTES DE SOLDADURA, DEBEN IR PINTADOS CON BASE ANTICORROSIVA EPÓXICA GRIS, PINTURA EN POLIURETANO COLOR VER DETALLES, LAS ESPECIFICACIONES ARQUITECTÓNICAS (RAL). LA PINTURA SE DEBE REALIZAR AL MÁXIMO EN TALLER Y NO EN OBRA.

NOTA: El presente plano no es válido para construcción hasta tanto no sea revisado y aprobado por la curaduria o autoridad competente. Arq. David Sting Morales Muete. No asume ninguna responsabilidad por el uso del presente plano mientras no haya surtido efecto el trámite mencionado anteriormente.

REPUBLICA DE COLOMBIA
ALCALDÍA DE TAUSA
CUNDINAMARCA

DR. DAVID ALEJANDRO ORTIZ GARCIA
ALCALDE MUNICIPAL

ING. SAUL PEREZ LUNA
SECRETARÍO DE INFRAESTRUCTURA Y PLANEACION

DISEÑO :

ARQ.DAVID STING MORALES MUETE
A2242017-1024554360

INCONCICOL
INGENIERÍA Y CONSTRUCCIONES CIVILES DE COLOMBIA

PROYECTO :

"CONSTRUCCION DEL ESTADIO MUNICIPAL RODOLFO ORTIZ GARCIA EN EL MUNICIPIO DE TAUSA - CUNDINAMARCA"

CONTENIDO :

DETALLES URBANISMO

FECHA : NOVIEMBRE 2024

ARCHIVO : ES ARQ V01 2024 11 15 BAÑOS-CAMERINOS.dwg

ESCALA :

INDICADAS

PLANO :

A 017 DE 017