




DESPIECE VIGA DE CIMENTACIÓN CUBIERTA GRADERÍAS
ESC 1:60

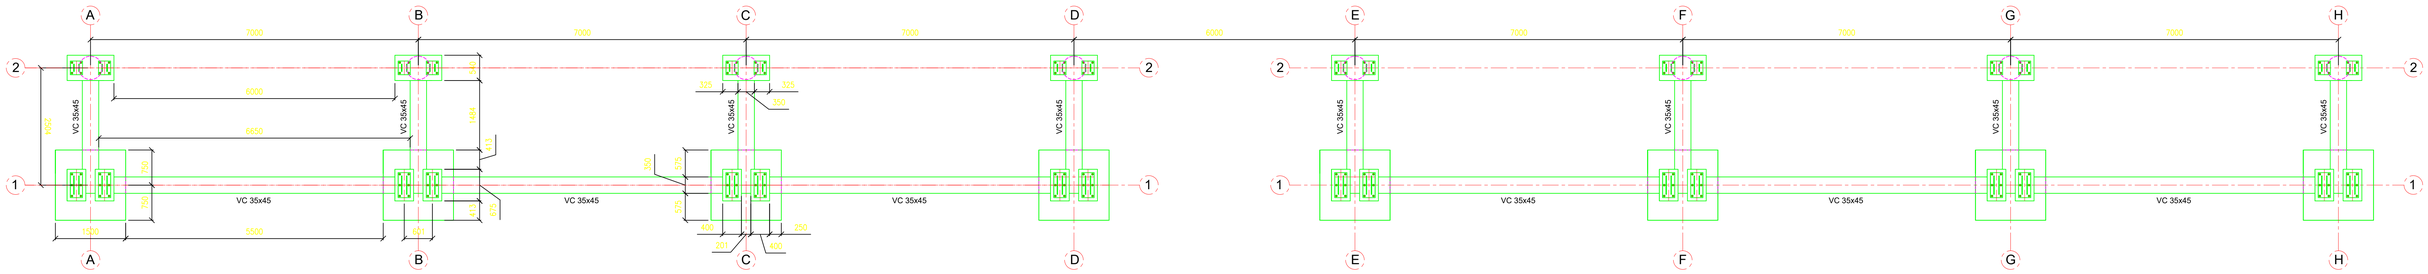

PLANTA DE CIMENTACIÓN CUBIERTA GRADERÍAS
ESC 1:60

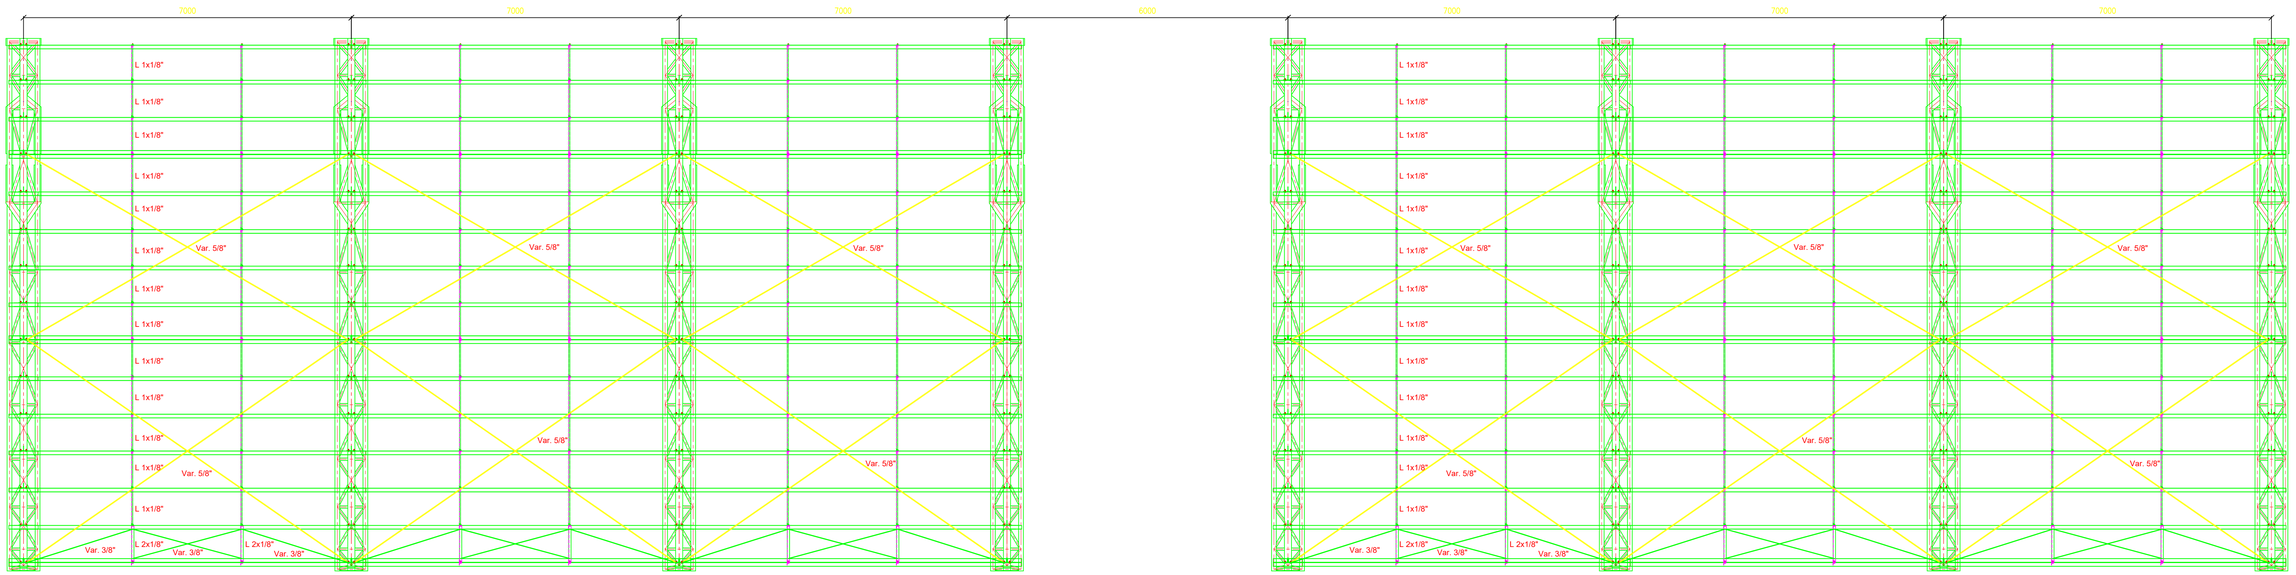

PLANTA CUBIERTA GRADERÍAS
ESC 1:60

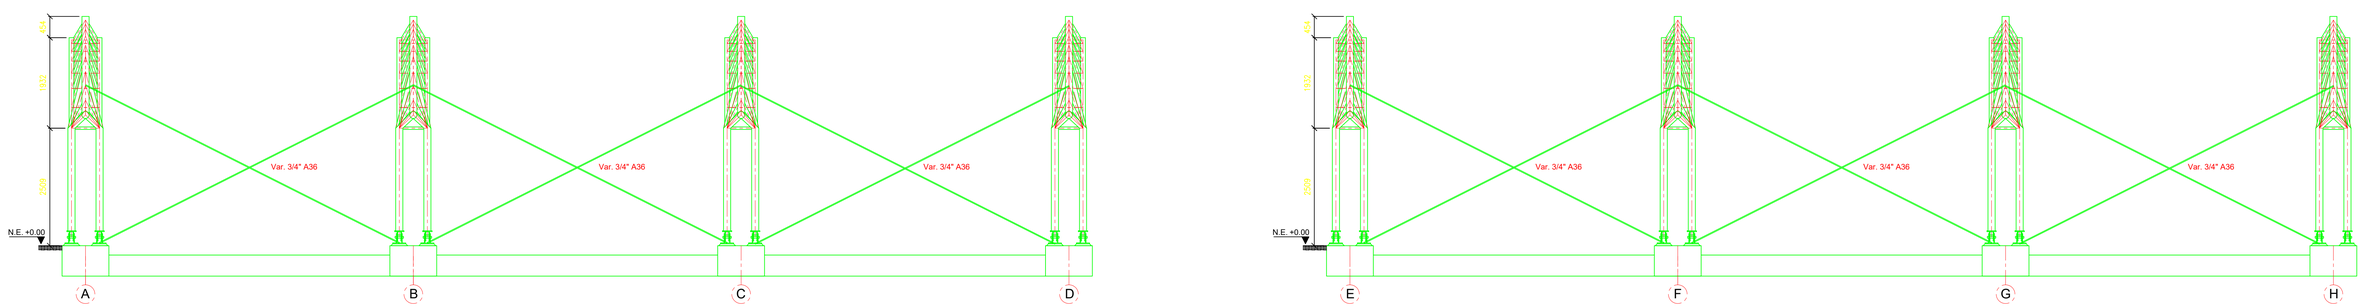


DETALLE ARRIOSTRAMIENTO POSTERIOR
ESTRUCTURA DE CUBIERTA GRADERÍAS
ESC 1:60


REPUBLICA DE COLOMBIA ALCALDÍA DE TAUSA CUNDINAMARCA	DR. DAVID ALEJANDRO ORTIZ GARCIA ALCALDE MUNICIPAL	ING. SAUL PEREZ LUNA SECRETARÍA DE PLANEACIÓN E INFRAESTRUCTURA FISICA	DISEÑÓ : ING. JUAN ESTEBAN TORRES M.P. 25202190737 CND	DIBUJÓ: ING. EDWIN ALEXANDER RAMOS M.P. 25202-347014 CND	ESCALA : INDICADA	PROYECTO : "CONSTRUCCION DEL ESTADIO MUNICIPAL RODOLFO ORTIZ GARCIA EN EL MUNICIPIO DE TAUSA - CUNDINAMARCA"	MODIFICACIONES

CONTENIDO :
- PLANTA GENERAL CUBIERTA
- ARRIOSTRAMIENTO POSTERIOR
- PLANTA CIMENTACIÓN
- DESPIECE VIGA DE CIMENTACIÓN

FECHA : NOVIEMBRE DE 2024
PLANO : 1 DE 3
ARCHIVO : EST-CUBGRAD-REV-1.dwg

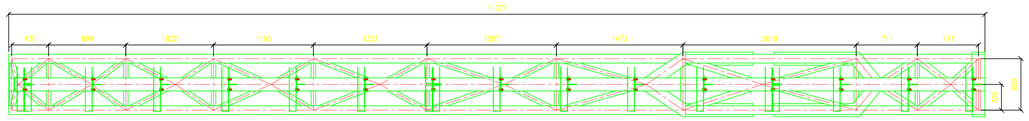


Planta Típica de Pórtico
ESC 1:40

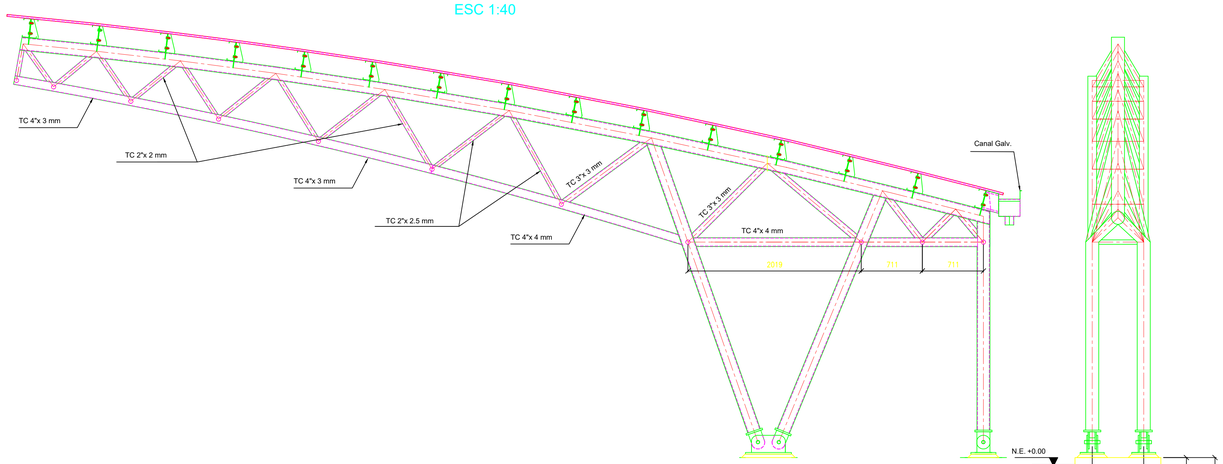


Vista Lateral Pórtico, Apoyos y Cubierta
ESC 1:40


Detalle Planta de Refuerzo
Pedestales sobre Zapata
ESC 1:30

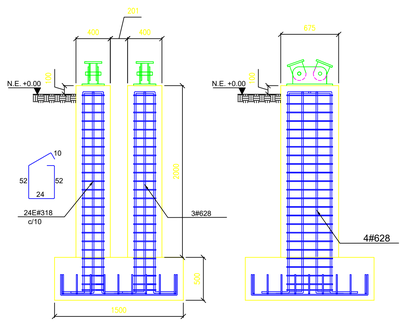


Detalle Corte Longitudinal Refuerzo
Pedestales sobre Zapata
ESC 1:30

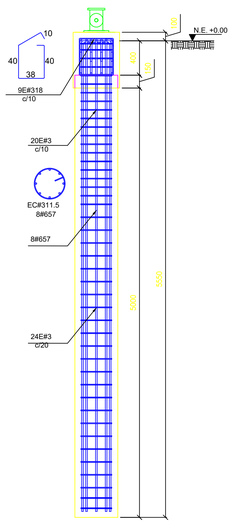


Detalle Corte Longitudinal Refuerzo Pilote
ESC 1:30

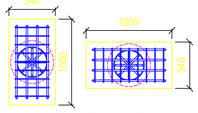


Detalle Planta de Refuerzo
de Pedestal sobre Pilote
ESC 1:30

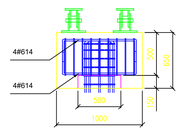


Detalle Corte Longitudinal Refuerzo
de Pedestal sobre Pilote
ESC 1:30

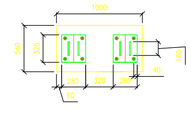

Detalle Planta de Platinas de Apoyo
en Pedestal sobre Pilote
ESC 1:30

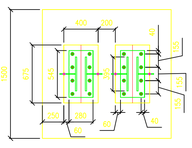


Detalle Planta de Platinas de Apoyo
en Pedestales sobre Zapatas
ESC 1:30

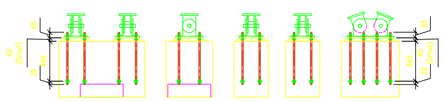


Detalle Anclaje de Pernos y Platina
de Apoyo en Pedestal sobre Pilote
ESC 1:30

Detalle Anclaje de Pernos y Platina de
Apoyo en Pedestal sobre Zapata
ESC 1:30

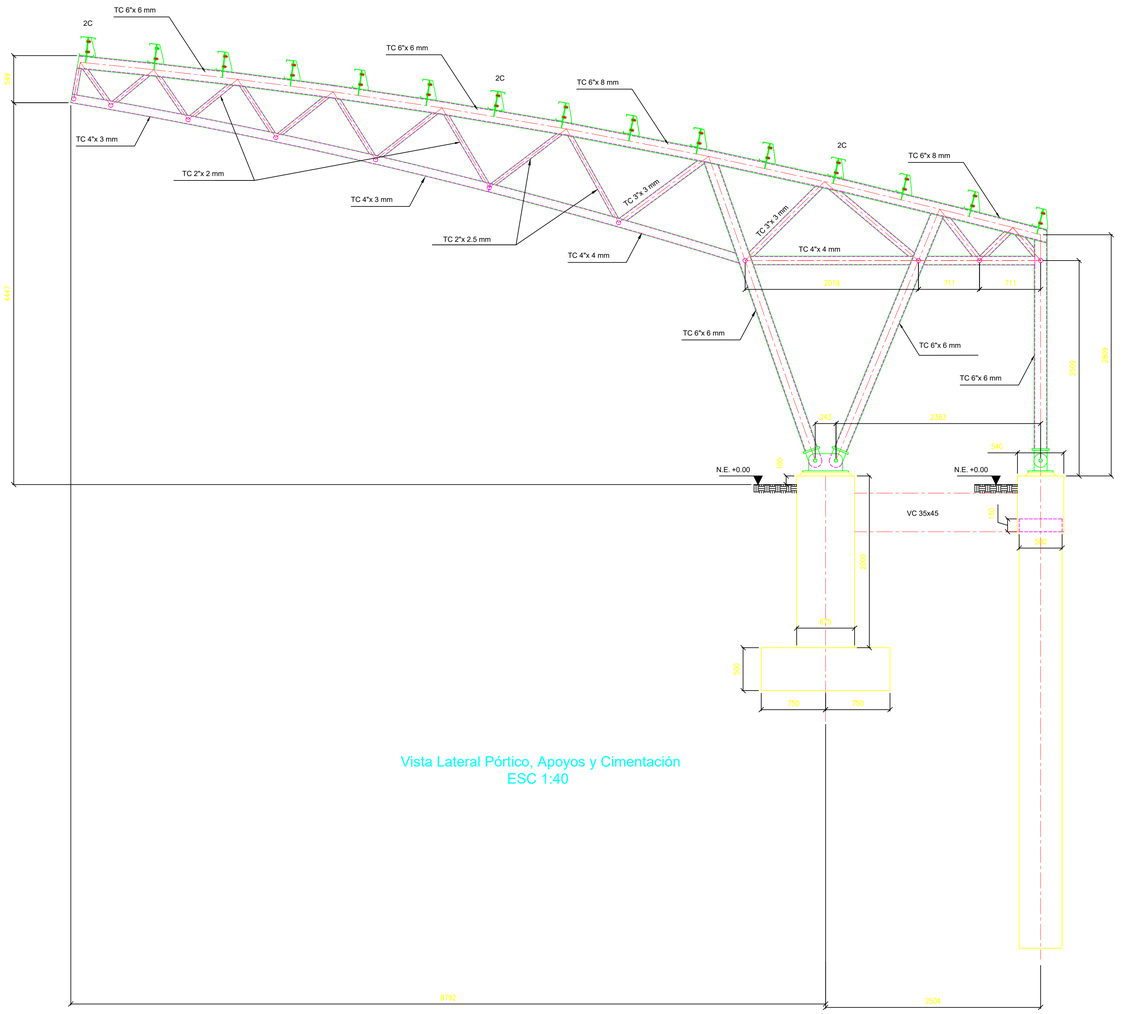


Vista Lateral Pórtico, Apoyos y Cimentación
ESC 1:40


Vista Posterior Pórtico,
Apoyos y Cimentación
ESC 1:40

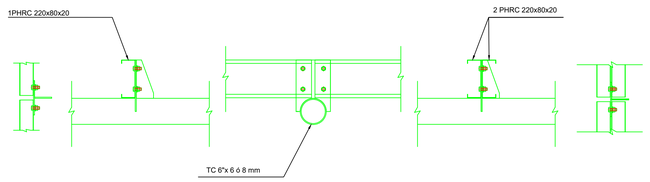


Detalle Porta Correas
ESC 1:15

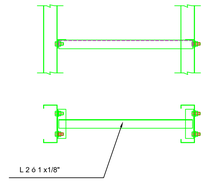


Detalle Templetes
ESC 1:15

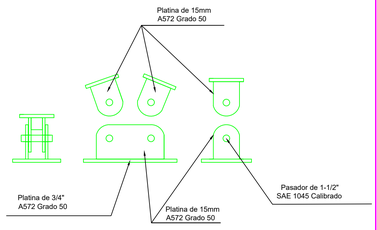


Detalle Platinas de Apoyo
ESC 1:15

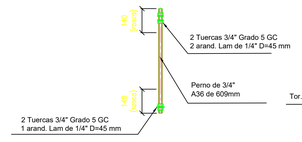


Detalle Pernos de Anclaje
ESC 1:15

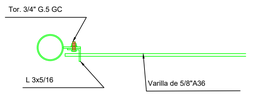


Detalle conexión contraviento
ESC 1:15

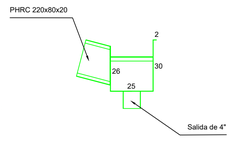


Detalle Corte de Canal
Canal en Lamina Galv. Cal.16
Desarrollo 83cm.
ESC 1:15

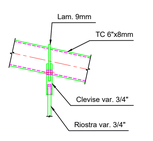

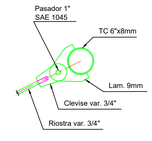

Conexión riostra var. 3/4"
en tubo superior cercha
ESC 1:15

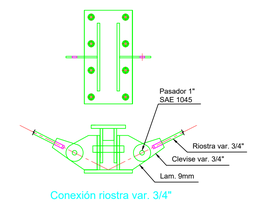



Conexión riostra var. 3/4"
en placa base
ESC 1:15


REPUBLICA DE COLOMBIA ALCALDÍA DE TAUSA CUNDINAMARCA	DR. DAVID ALEJANDRO ORTIZ GARCIA ALCALDE MUNICIPAL	ING. SAUL PEREZ LUNA SECRETARÍA DE PLANEACIÓN E INFRAESTRUCTURA FÍSICA	DISEÑÓ : ING. JUAN ESTEBAN TORRES M.P. 25202190737 CND	DIBUJÓ: ING. EDWIN ALEXANDER RAMOS M.P. 25202-347014 CND	ESCALA : INDICADA	PROYECTO : "CONSTRUCCION DEL ESTADIO MUNICIPAL RODOLFO ORTIZ GARCIA EN EL MUNICIPIO DE TAUSA - CUNDINAMARCA"	MODIFICACIONES


CONTENIDO :
- VISTA LATERAL PÓRTICOS
- REFUERZO DE CIMENTACIÓN
- DETALLES

FECHA : NOVIEMBRE DE 2024
PLANO : 2 DE 3
ARCHIVO : EST-CUBGRAD-REV-1.dwg

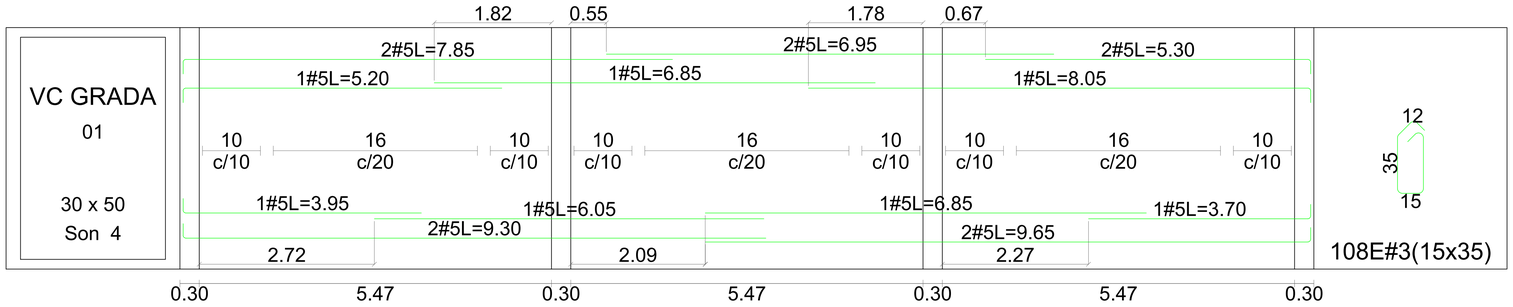


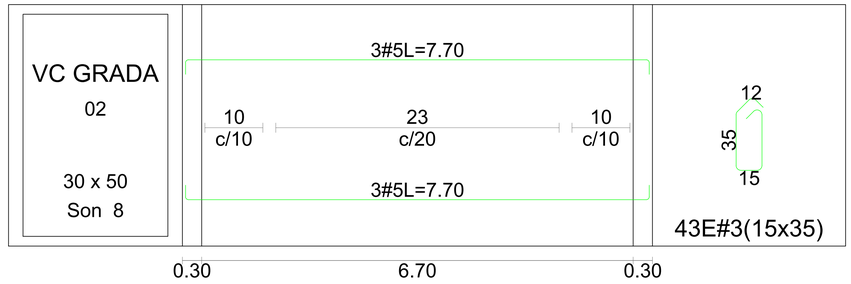


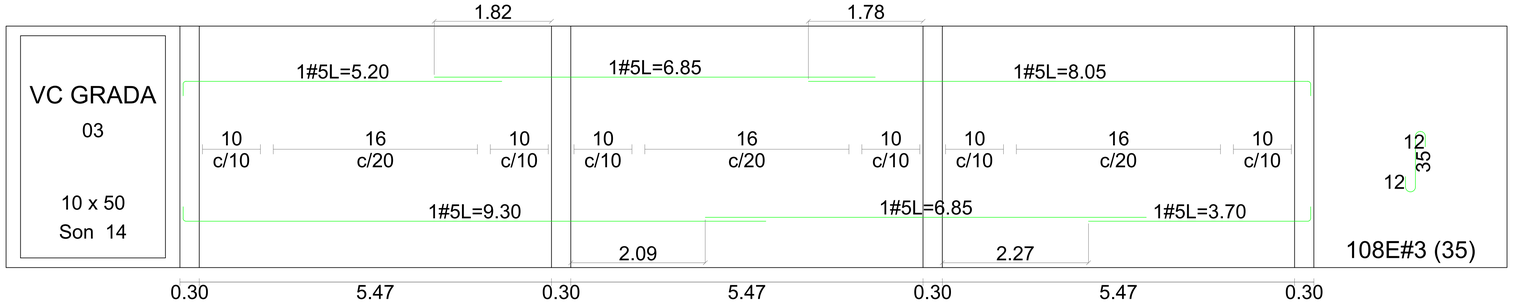

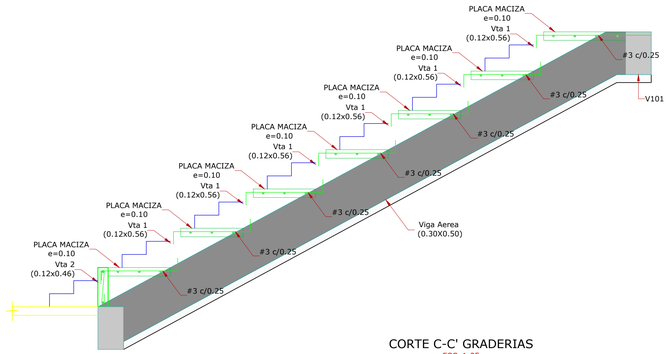

CORTE C-C' GRADERIAS
ESC_1:25

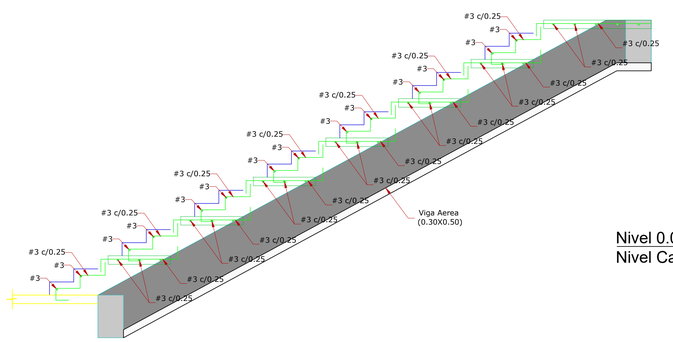

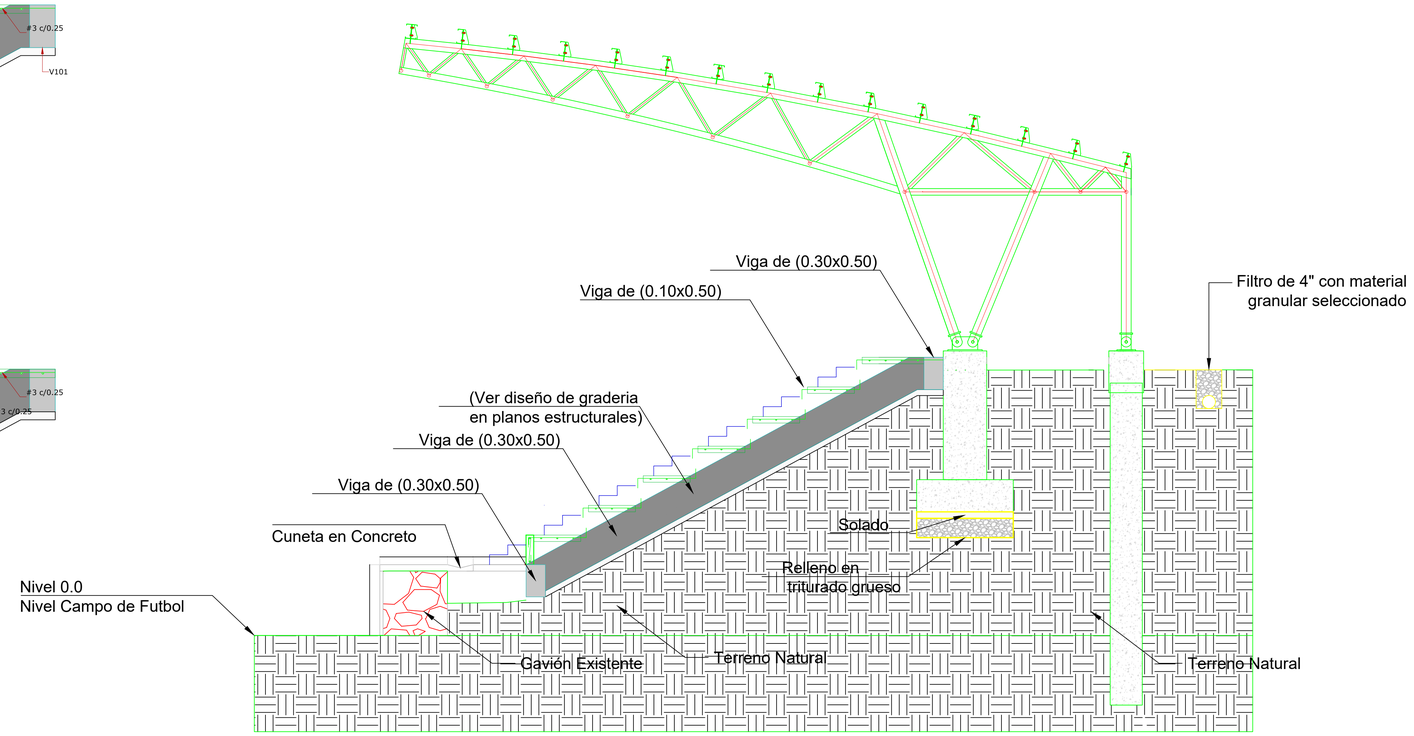

VISTA LATERAL GRADERÍAS
ESC 1:40

REPUBLICA DE COLOMBIA ALCALDÍA DE TAUSA CUNDINAMARCA	DR. DAVID ALEJANDRO ORTIZ GARCIA ALCALDE MUNICIPAL	ING. SAUL PEREZ LUNA SECRETARÍA DE PLANEACIÓN E INFRAESTRUCTURA FÍSICA	DISEÑÓ : ING. JUAN ESTEBAN TORRES M.P. 25202190737 CND	DIBUJÓ: ING. EDWIN ALEXANDER RAMOS M.P. 25202-347014 CND	ESCALA : INDICADA	PROYECTO : "CONSTRUCCION DEL ESTADIO MUNICIPAL RODOLFO ORTIZ GARCIA EN EL MUNICIPIO DE TAUSA - CUNDINAMARCA"	MODIFICACIONES	CONTENIDO : - PLANTA Y ALZADOS GRADERÍAS.	FECHA : NOVIEMBRE DE 2024 PLANO : 3 DE 3 ARCHIVO : EST-CUBGRAD-REV-1.dwg