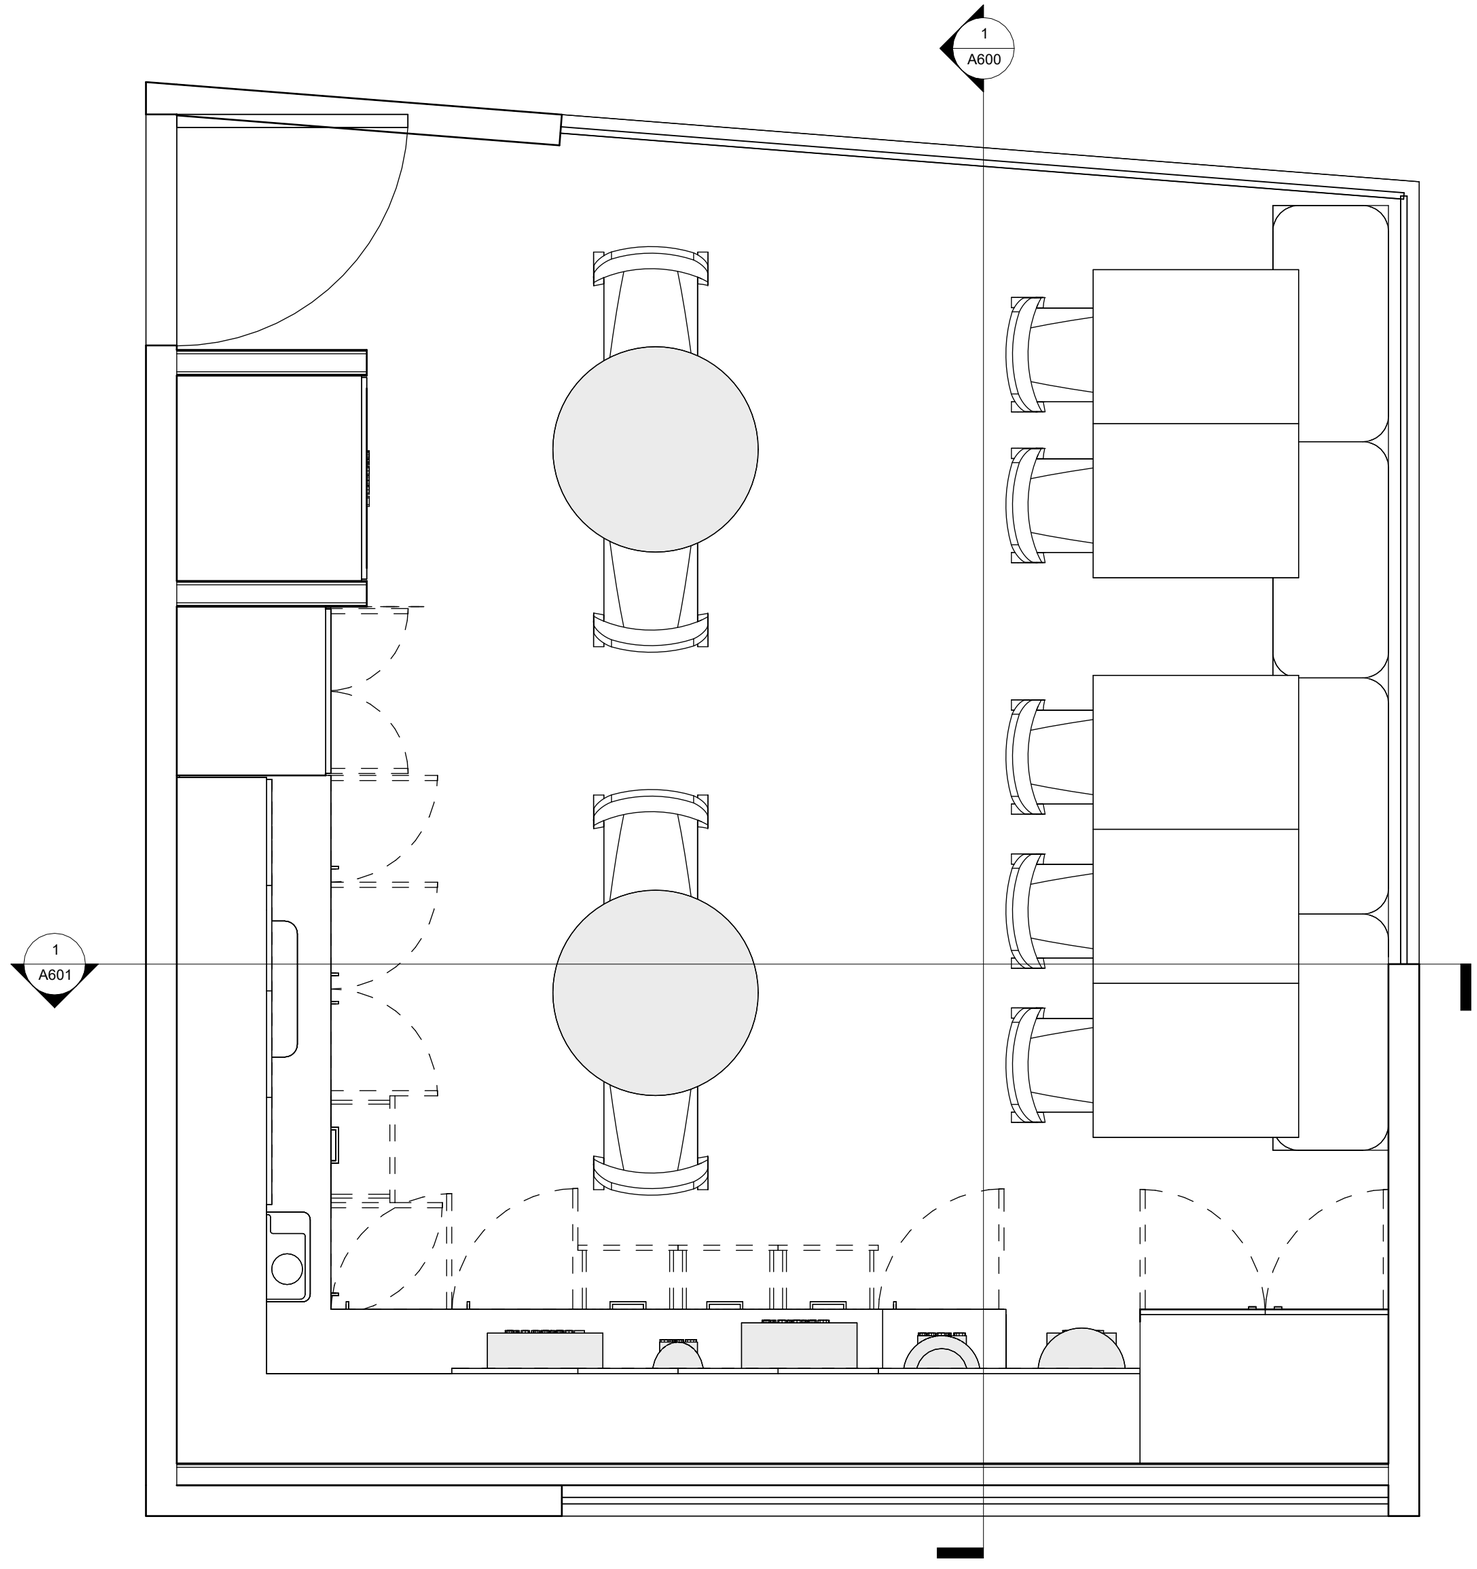


1 Nivel 1 ARQ

1 : 20

TODAS LAS IDEAS EXPRESADAS EN ESTEDISEÑO Y PLANOS SON PROPIEDAD INTELECTUAL DE HGC ARQUITECTOS. CUALQUIER USO INDEBIDO ACARREA SANCIONES SEGÚN LA LEY 23 - 1992

Etapa Proy.	Plano No.:	Plancha No.:
1	A100	03 de 13

HGC ARQUITECTOS

HGC Arquitectos
Nit. 800183149-5

Cra 10 n° 96 - 25
Tel (+57)(1) 210-9658
Bogotá - Colombia
www.hgcarquitectos.com

Proyecto:

CREG

Dirección:
Torre Cusezar Cra. 7 # 116-15 PISO 9

Área de intervención (m2):
0 m²

Convenciones:

N.°	Descripción	Fecha

Equipo de Diseño:

Director de Diseño:

María Fernanda Castro Dominguez
MAT. No. A25112000-29286909

Arq. Responsable:

MAT. No.

V°.B° Cliente:

Nompre del cliente
CC./NIT xx.xxx.xxx

Project Manager:

CC./NIT

Contiene:

Arquitectónica

Escala:	Fecha:
1 : 20	

Archivo:

Código:
Fecha Vigencia Formato: 01/06/2019
Versión: 1.0
Proceso: Diseño



Tabla de planificación de muros	
Marca de tipo	Tipo
MR-03	Dintel_Drywall_12cm
MR-01	Muro_Base6_Drywall_1cara_8cm
MR-02	Muro_Base6_Drywall_10cm

1 Nivel 1 CONS

1 : 20

TODAS LAS IDEAS EXPRESADAS EN ESTEDISEÑO Y PLANOS SON PROPIEDAD INTELECTUAL DE HGC ARQUITECTOS. CUALQUIER USO INDEBIDO ACARREA SANCIONES SEGÚN LA LEY 23 - 1992

Etapa Proy.	Plano No.:	Plancha No.: De:
1	A200	04 13

HGC ARQUITECTOS

HGC Arquitectos
Nit. 800183149-5

Cra 10 n° 96 - 25
Tel (+57)(1) 210-9658
Bogotá - Colombia
www.hgcarquitectos.com

Proyecto:

CREG

Dirección:
Torre Cusezar Cra. 7 # 116-15 PISO 9

Área de intervención (m2):
0 m²

Convenciones:

N.°	Descripción	Fecha

Equipo de Diseño:

Director de Diseño:

María Fernanda Castro Dominguez
MAT. No. A25112000-29286909

Arq. Responsable:

MAT. No.

V°.B° Cliente:

Nompre del cliente
CC./NIT xx.xxx.xxx

Project Manager:

CC./NIT

Contiene:

Constructiva


Escala: 1 : 20

Fecha:

Archivo:

Código:
Fecha Vigencia Formato: 01/06/2019
Versión: 1.0
Proceso: Diseño

Etapa Proy:	Plano No.:	Plancha No.: De:
1	A200	04 13

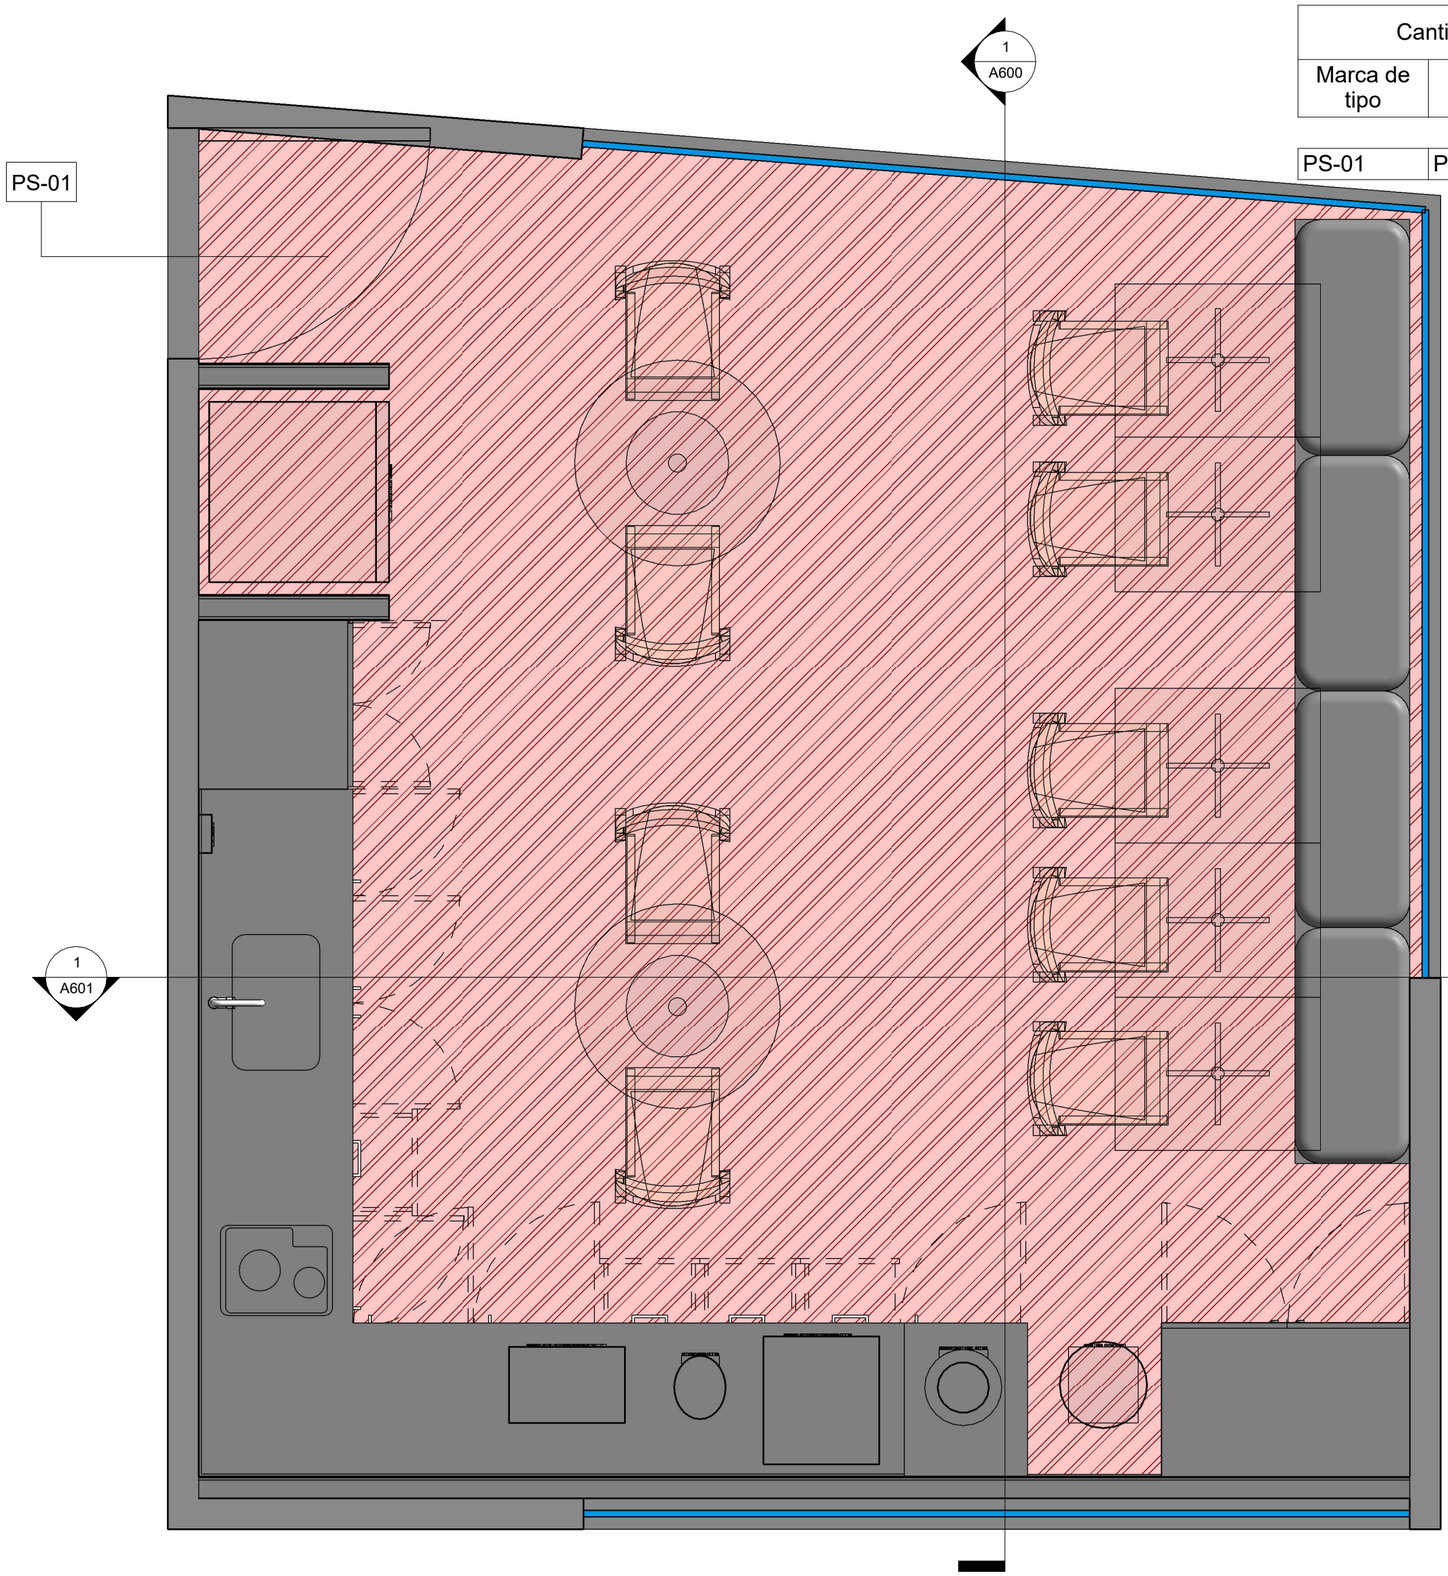

Cantidades de suelo por montaje1		
Marca de tipo	Montaje de suelo	Área
PS-01	Piso Existente	24 m²

Nivel 1 PISOS

1 : 20

TODAS LAS IDEAS EXPRESADAS EN ESTEDISEÑO Y PLANOS SON PROPIEDAD INTELECTUAL DE HGC ARQUITECTOS. CUALQUIER USO INDEBIDO ACARREA SANCIONES SEGÚN LA LEY 23 - 1992

Etapa Proy.	Plano No.:	Plancha No.:
1	A300	06 De: 13

HGC ARQUITECTOS

HGC Arquitectos
Nit. 800183149-5

Cra 10 n° 96 - 25
Tel (+57)(1) 210-9658
Bogotá - Colombia
www.hgcarquitectos.com

Proyecto:

CREG

Dirección:
Torre Cusezar Cra. 7 # 116-15 PISO 9

Área de intervención (m2):
0 m²

Convenciones:

N.°	Descripción	Fecha

Equipo de Diseño:

Director de Diseño:

María Fernanda Castro Dominguez
MAT. No. A25112000-29286909

Arq. Responsable:

MAT. No.

V°.B° Cliente:

Nompre del cliente
CC./NIT xx xxx xxx

Project Manager:

CC./NIT


Contiene:

Planta Pisos

Escala:	Fecha:
1 : 20	

Archivo:

Código:
Fecha Vigencia Formato: 01/06/2019
Versión: 1.0
Proceso: Diseño

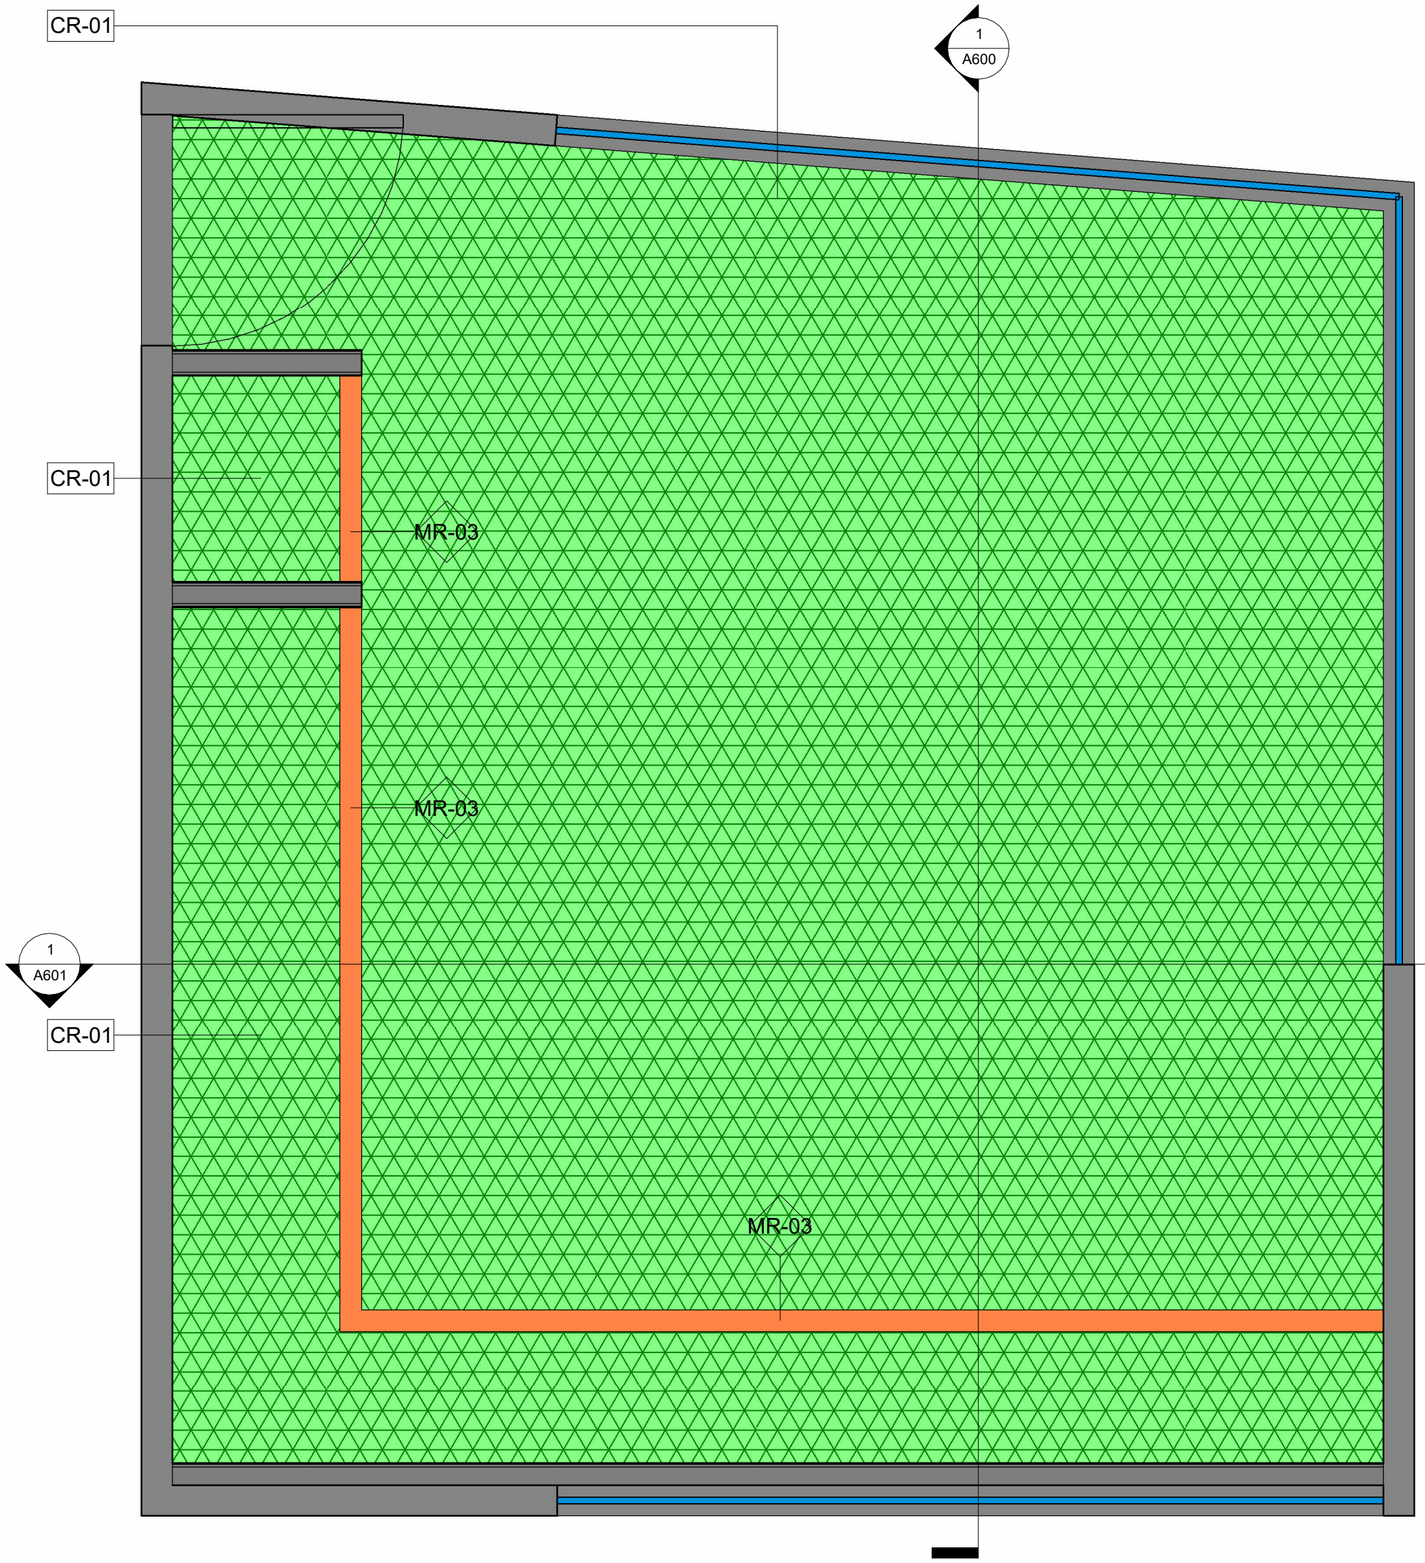

1 Nivel 1 CR

1 : 20

Cantidades de Cielo Raso			
Marca de tipo	Tipo	Altura Piso-Techo	Área
CR-01	CieloRaso_Drywall Liso	2.21	5 m²
CR-01	CieloRaso_Drywall Liso	2.75	18 m²

Tabla de planificación Dinteles	
Marca de tipo	Tipo
MR-03	Dintel_Drywall_12cm

TODAS LAS IDEAS EXPRESADAS EN ESTEDISEÑO Y PLANOS SON PROPIEDAD INTELECTUAL DE HGC ARQUITECTOS. CUALQUIER USO INDEBIDO ACARREA SANCIONES SEGÚN LA LEY 23 - 1992

Etapa Proy: 1 | Plano No.: A400 | Plancha No.: 07 De: 13

HGC ARQUITECTOS

HGC Arquitectos
Nit. 800183149-5

Cra 10 n° 96 - 25
Tel (+57)(1) 210-9658
Bogotá - Colombia
www.hgcarquitectos.com

Proyecto:

CREG

Dirección:
Torre Cusezar Cra. 7 # 116-15 PISO 9

Área de intervención (m2):
0 m²

Convenciones:

N.°	Descripción	Fecha

Equipo de Diseño:

Director de Diseño:

María Fernanda Castro Dominguez
MAT. No. A25112000-29286909

Arq. Responsable:

MAT. No.

V°.B° Cliente:

Nompre del cliente
CC./NIT xx.xxx.xxx

Project Manager:

CC./NIT

Contiene:

Cielos Rasos


Escala: 1 : 20

Fecha:

Archivo:

Código:
Fecha Vigencia Formato: 01/06/2019
Versión: 1.0
Proceso: Diseño

Etapa Proy:	Plano No.:	Plancha No.:
1	A400	07 De: 13

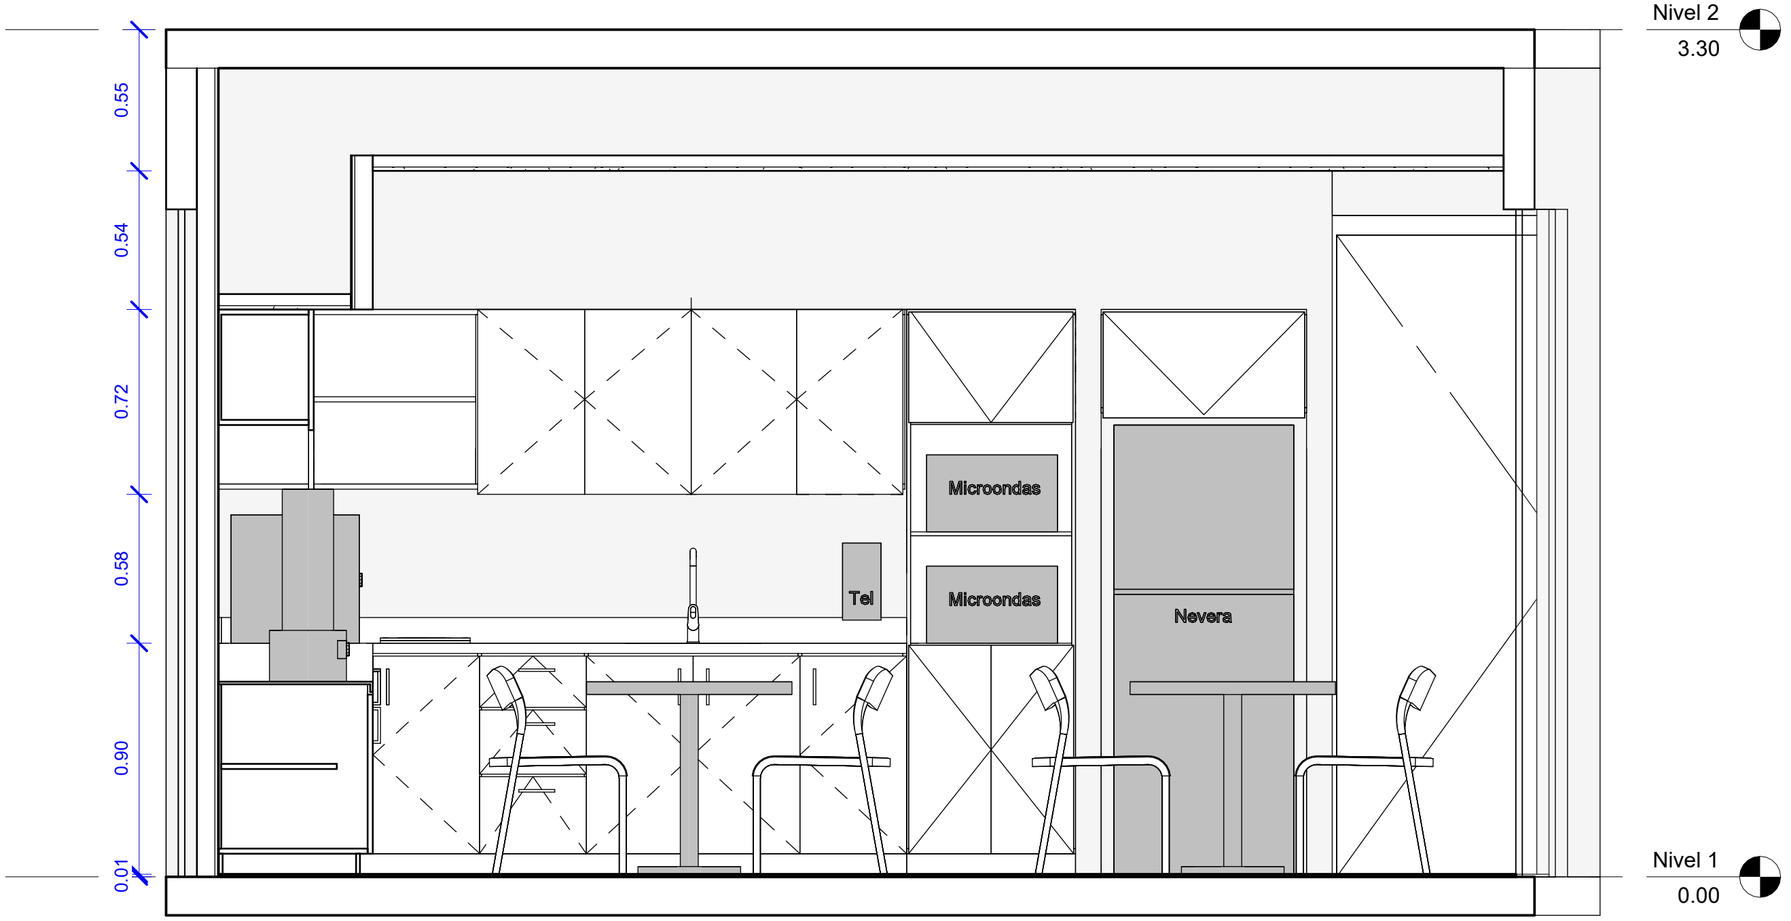

1 Sección A-A´

1 : 20

TODAS LAS IDEAS EXPRESADAS EN ESTEDISEÑO Y PLANOS SON PROPIEDAD INTELECTUAL DE HGC ARQUITECTOS. CUALQUIER USO INDEBIDO ACARREA SANCIONES SEGÚN LA LEY 23 - 1992

Etapa Proy. 1 | Plano No.: A600 | Plancha No.: 09 De: 13

HGC ARQUITECTOS

HGC Arquitectos
Nit. 800183149-5

Cra 10 n° 96 - 25
Tel (+57)(1) 210-9658
Bogotá - Colombia
www.hgcarquitectos.com

Proyecto:

CREG

Dirección:
Torre Cusezar Cra. 7 # 116-15 PISO 9

Área de intervención (m2):
0 m²

Convenciones:

N.°	Descripción	Fecha

Equipo de Diseño:

Director de Diseño:

María Fernanda Castro Dominguez
MAT. No. A25112000-29286909

Arq. Responsable:

MAT. No.

V°.B° Cliente:

Nompre del cliente
CC./NIT xx xxx xxx

Project Manager:

CC./NIT

Contiene:

Corte A-A´


Escala: 1 : 20

Fecha:

Archivo:

Código:
Fecha Vigencia Formato: 01/06/2019
Versión: 1.0
Proceso: Diseño

Etapa Proy.: 1 | Plano No.: A600 | Plancha No.: 09 De: 13

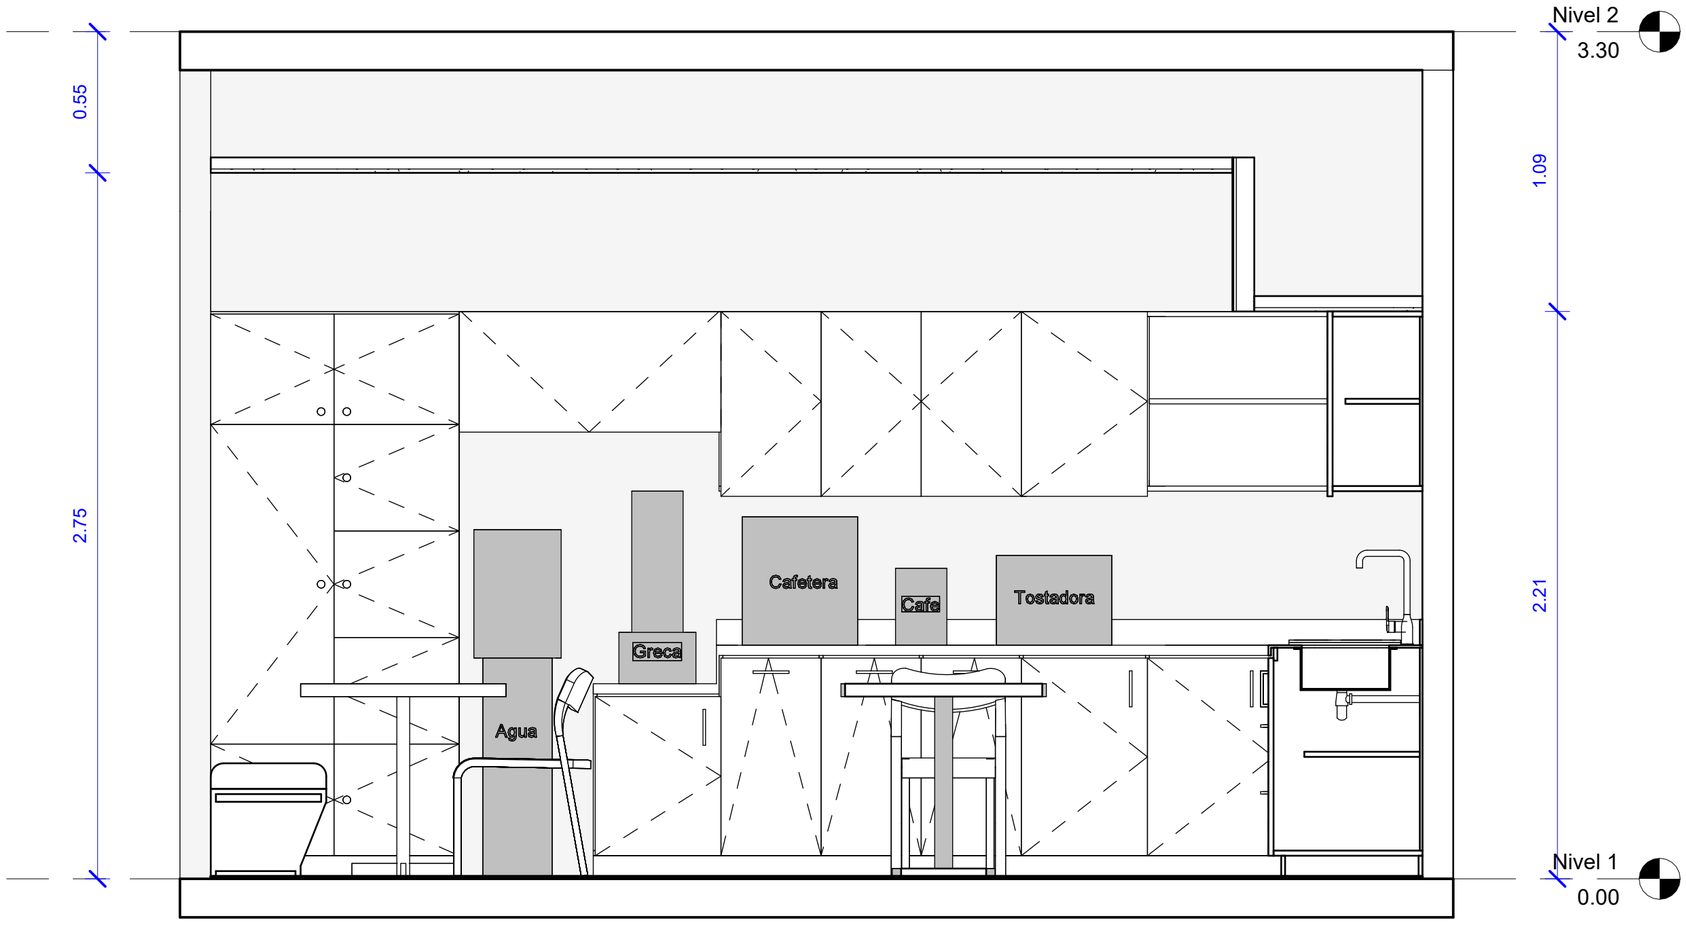

1 Sección B-B´

1 : 20

TODAS LAS IDEAS EXPRESADAS EN ESTEDISEÑO Y PLANOS SON PROPIEDAD INTELECTUAL DE HGC ARQUITECTOS. CUALQUIER USO INDEBIDO ACARREA SANCIONES SEGÚN LA LEY 23 - 1992

HGC ARQUITECTOS

HGC Arquitectos
Nit. 800183149-5

Cra 10 n° 96 - 25
Tel (+57)(1) 210-9658
Bogotá - Colombia
www.hgcarquitectos.com

Proyecto:

CREG

Dirección:
Torre Cusezar Cra. 7 # 116-15 PISO 9

Área de intervención (m2):
0 m²

Convenciones:

N.°	Descripción	Fecha

Equipo de Diseño:

Director de Diseño:
María Fernanda Castro Dominguez
MAT. No. A25112000-29286909

Arq. Responsable:
MAT. No.

V°.B° Cliente:
Nompre del cliente
CC./NIT xx.xxx.xxx

Project Manager:
CC./NIT


Contiene:
Corte B-B´

Escala: 1 : 20
Fecha:

Archivo:

Código:
Fecha Vigencia Formato: 01/06/2019
Versión: 1.0
Proceso: Diseño

Etapa Proy:	Plano No.:	Plancha No.:
1	A601	09 De: 13

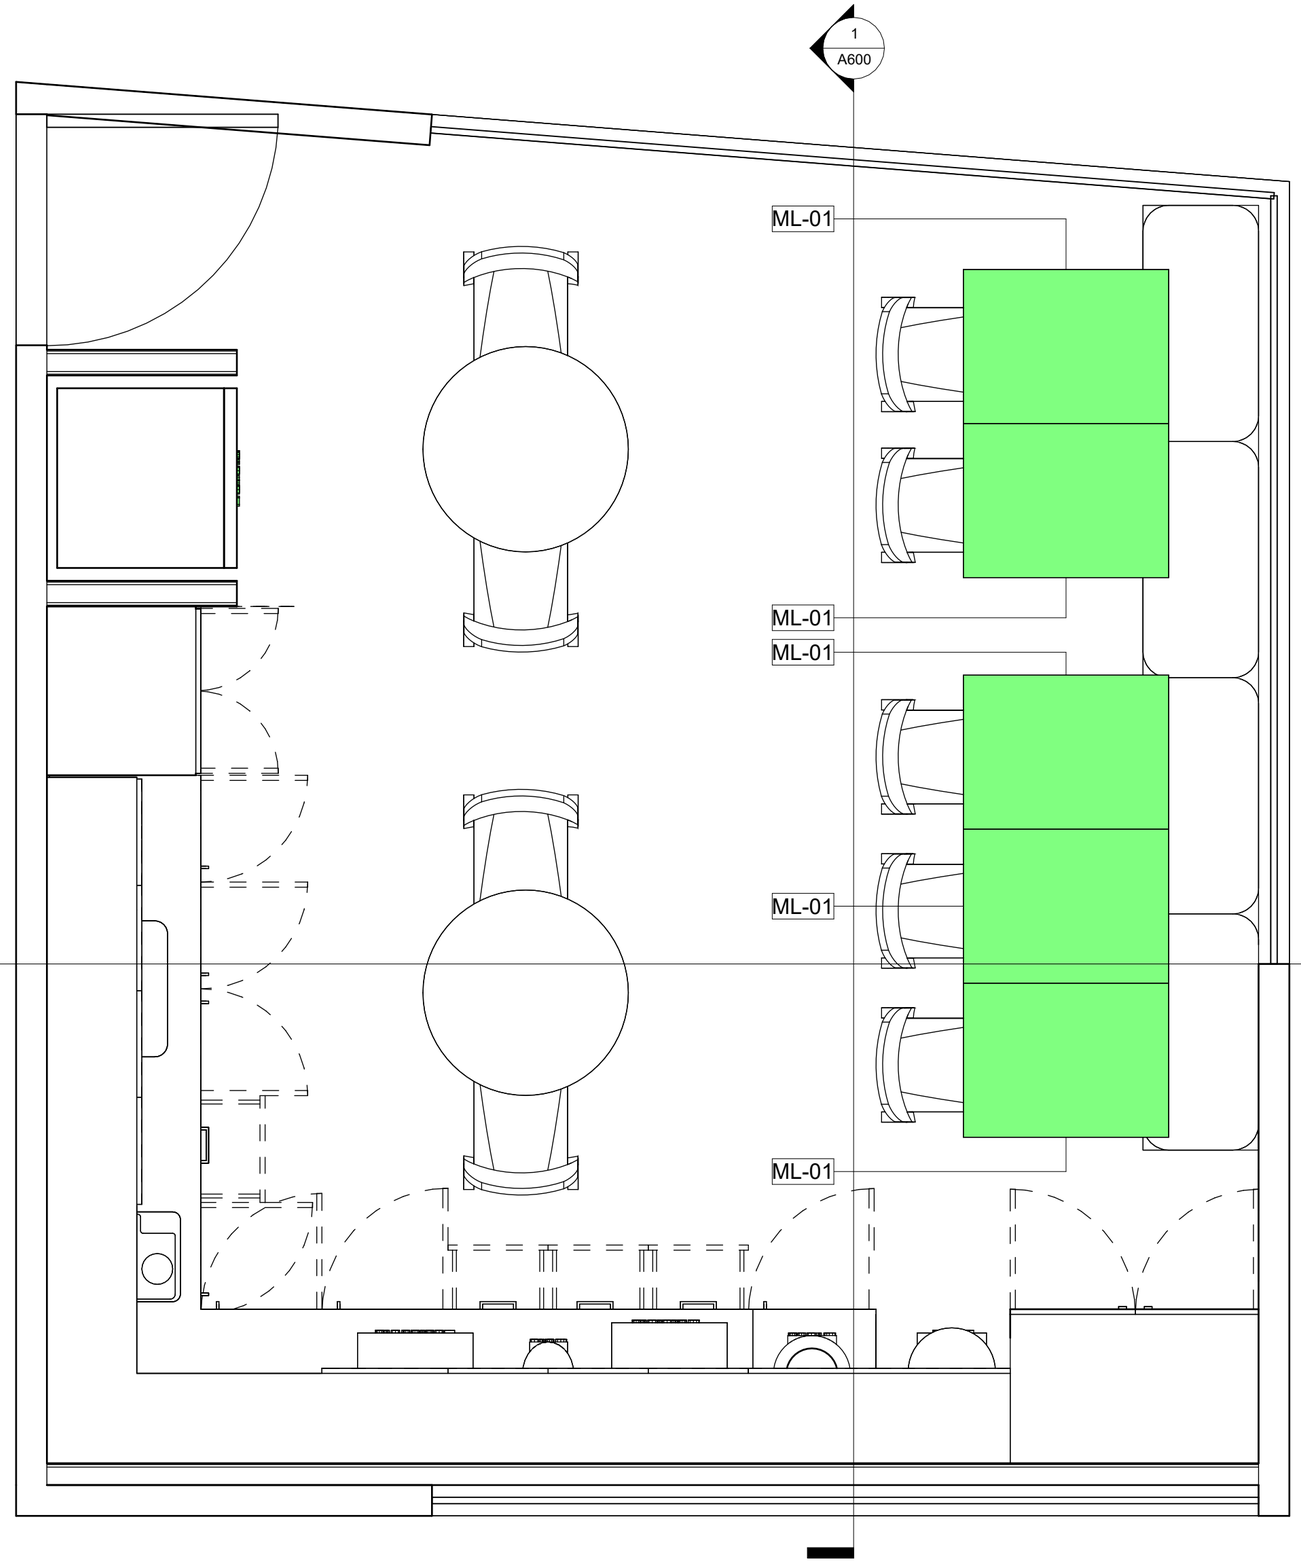

Cantidades de mobiliario

Código	Unidades	Tipo	Fabricante	Referencia	Descripción	Comentarios
ML-01	5	Linea_Mesa_02	Por definir	Por definir	60x80 cm	Formica-Ivory 2324

1 Nivel 1 MOBI

1 : 20

TODAS LAS IDEAS EXPRESADAS EN ESTEDISEÑO Y PLANOS SON PROPIEDAD INTELECTUAL DE HGC ARQUITECTOS. CUALQUIER USO INDEBIDO ACARREA SANCIONES SEGÚN LA LEY 23 - 1992

Etapa Proy: 1 | Plano No.: A700 | Plancha No.: 10 De: 13

HGC ARQUITECTOS

HGC Arquitectos
Nit. 800183149-5

Cra 10 n° 96 - 25
Tel (+57)(1) 210-9658
Bogotá - Colombia
www.hgcarquitectos.com

Proyecto:

CREG

Dirección:
Torre Cusezar Cra. 7 # 116-15 PISO 9

Área de intervención (m2):
0 m²

Convenciones:

N.°	Descripción	Fecha

Equipo de Diseño:

Director de Diseño:

María Fernanda Castro Dominguez
MAT. No. A25112000-29286909

Arq. Responsable:

MAT. No.

V°.B° Cliente:

Nompre del cliente
CC./NIT xx.xxx.xxx

Project Manager:

CC./NIT

Contiene:

Planta Mobiliario de Linea

Escala: 1 : 20

Fecha:

Archivo:

Código:
Fecha Vigencia Formato: 01/06/2019
Versión: 1.0
Proceso: Diseño

Etapa Proy: 1 | Plano No.: A700 | Plancha No.: 10 De: 13

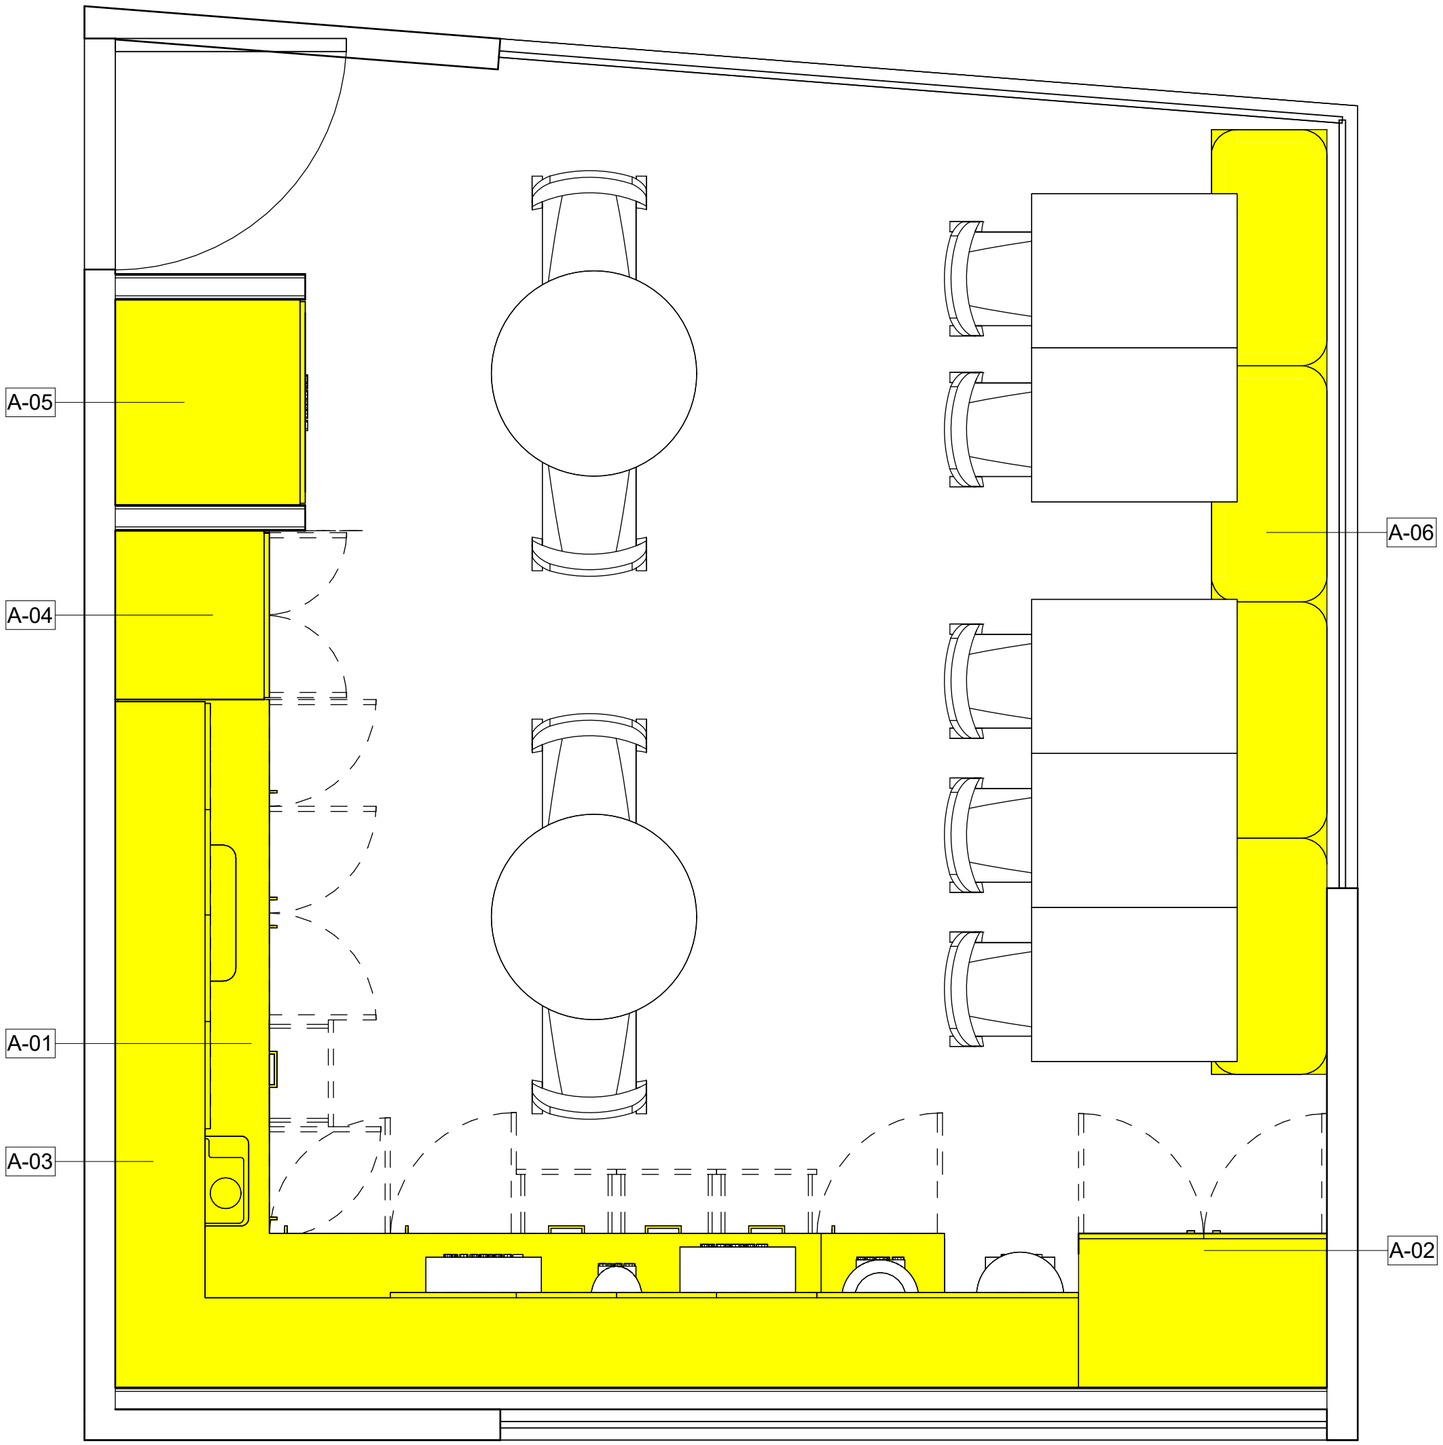


Tabla de planificación de muebles de obra		
Marca de tipo	Tipo	Plano
A-01	ARQ_Cocina_Inferior	A801
A-02	ARQ_Lockers	A803
A-03	ARQ_Cocina_Superior	A802
A-04	ARQ_Microondas	A804
A-05	ARQ_Nevera	A804
A-06	ARQ_Banca	A805

1 Nivel 1 CAR

1 : 20

TODAS LAS IDEAS EXPRESADAS EN ESTEDISEÑO Y PLANOS SON PROPIEDAD INTELECTUAL DE HGC ARQUITECTOS. CUALQUIER USO INDEBIDO ACARREA SANCIONES SEGÚN LA LEY 23 - 1992

Etapa Proy: 1 | Plano No.: A800 | Plancha No.: 11 De: 13

HGC ARQUITECTOS

HGC Arquitectos
Nit. 800183149-5

Cra 10 n° 96 - 25
Tel (+57)(1) 210-9658
Bogotá - Colombia
www.hgcarquitectos.com

Proyecto:

CREG

Dirección:
Torre Cusezar Cra. 7 # 116-15 PISO 9

Área de intervención (m2):
0 m²

Convenciones:

N.º	Descripción	Fecha

Equipo de Diseño:

Director de Diseño:

María Fernanda Castro Dominguez
MAT. No. A25112000-29286909

Arq. Responsable:

MAT. No.

V°.B° Cliente:

Nompre del cliente
CC./NIT xx xxx xxx

Project Manager:

CC./NIT

Contiene:

Carpinteria Madera


Escala: 1 : 20

Fecha:


Archivo:

Código:
Fecha Vigencia Formato: 01/06/2019
Versión: 1.0
Proceso: Diseño

Etapa Proy: 1 | Plano No.: A800 | Plancha No.: 11 De: 13

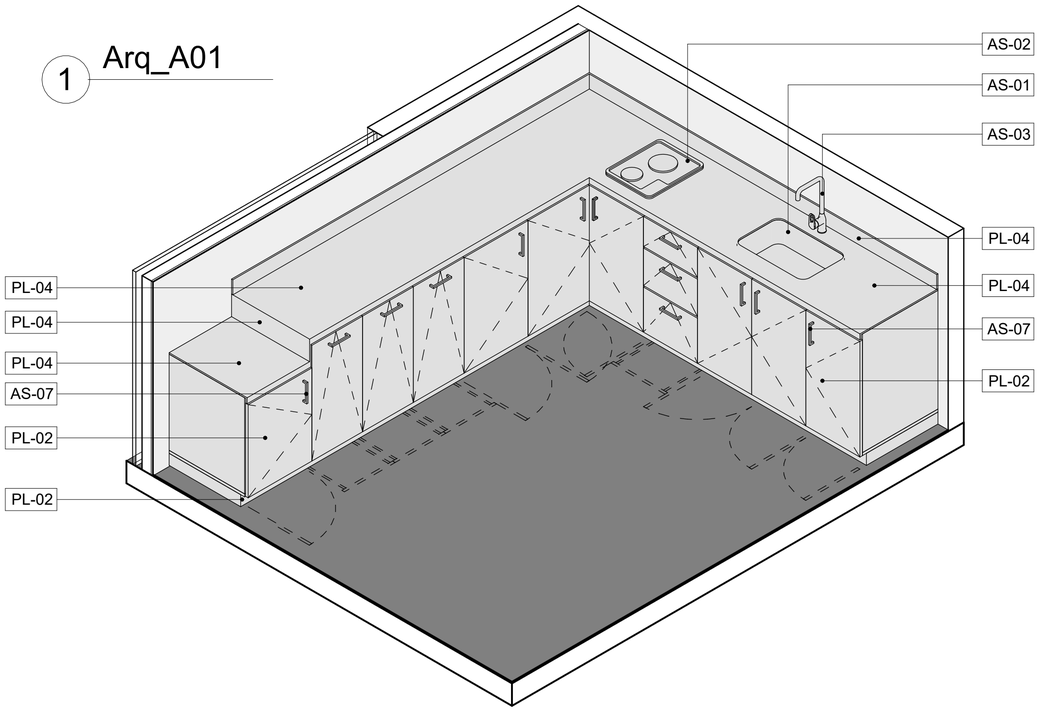


1 Arq_A01

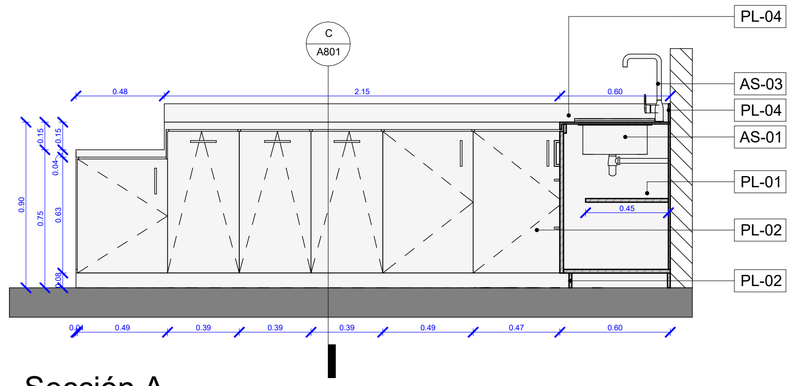


A Sección A

1 : 20

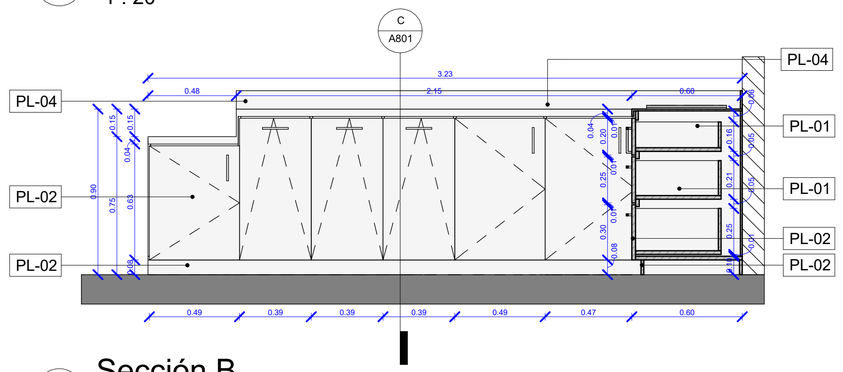


B Sección B

1 : 20

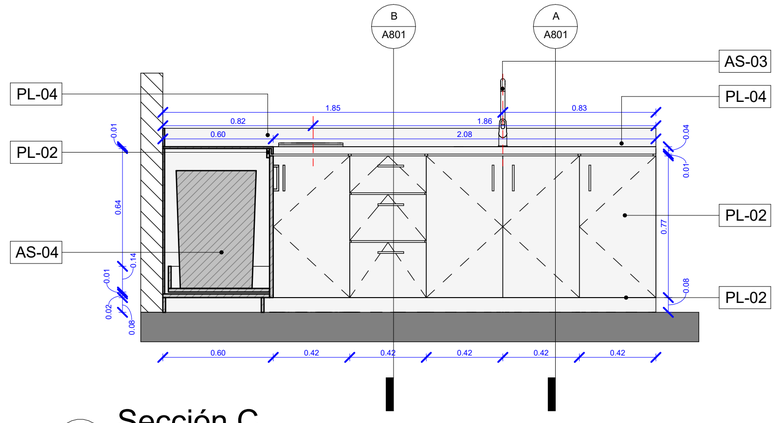

C Sección C

1 : 20

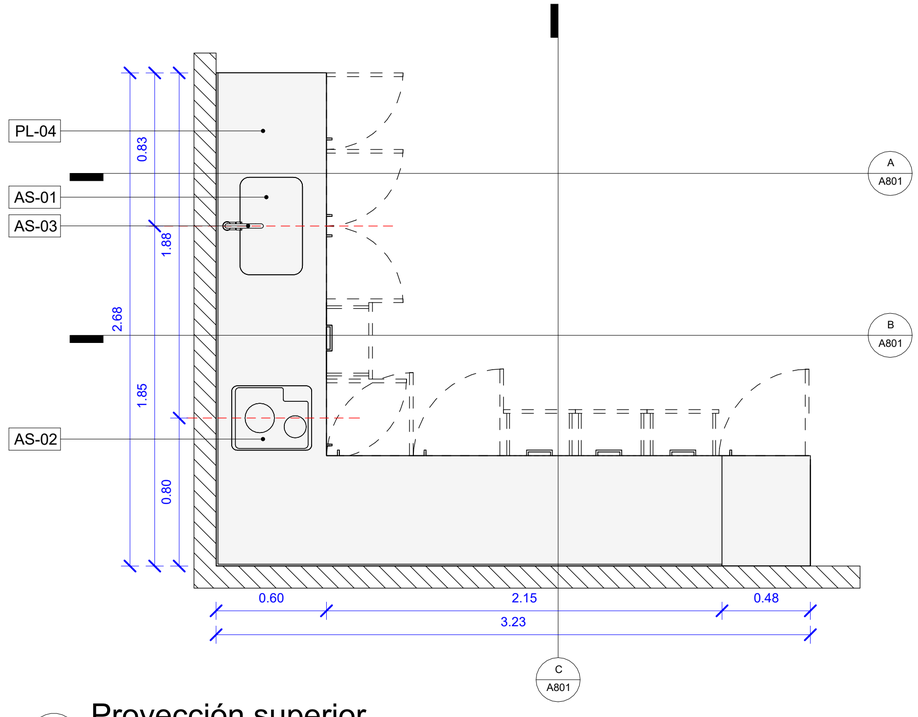

2 Proyección superior

1 : 20

Materiales Mueble Inferior

Descripción	Material	Fabricante	Modelo	Comentarios	URL
AS-01	Lavaplatos	Socoda	Poceta 55x43 cm Acero Inoxidable	Submontar	https://www.homecenter.com.co/homecenter-co/product/87730/lavaplatos-de-submontar-1-poceta-55x43-cm-acero-inoxidable/87730/
AS-02	Estufa	Challenger	7705191043418	De empotrar, dos puestos, eléctrica	vv
AS-03	Griferia	Corona	Monocontrol Koral		https://corona.co/productos/griferias/griferia-para-lavaplatos/griferia-ultra-ahorradora-para-lavaplatos-monocontrol-koral/p/KR5010001
AS-04	Caneca	Estra	SKU: 4-1049540	Ecobins Vaiven 53L Blanco	https://www.estra.com/caneca-papelera-ecobins-vaiven-53l-blanco-reciclable-aprovechable/p
AS-05	Caneca	Estra	SKU: 4-1049543	Ecobins Vaiven 53L Negra	https://www.estra.com/caneca-papelera-ecobins-vaiven-53l-negro-no-aprovechable/p
AS-06	Caneca	Estra	SKU: 4-1049541	Ecobins Vaiven 53L Verde	https://www.estra.com/caneca-papelera-ecobins-vaiven-53l-verde-organico-aprovechable-/p
AS-07	Caneca	Estra	Hma792-03	manija, aluminio níquel cepillado, 128 mm	https://madecentro.com/collections/all/products/hma792-03-manija-niquel-cepillado-cc-128mm-rectangular-alta
PL-01	MDP RH	Carpintero	Blanco	Interior del mueble	
PL-02	MDP RH	Pelikano	Panela	Frentes, Puertas, Cajones	https://www.pelikano.com/catalogo/p/panela
PL-04	Resina Acrilica	Staron	Aspen Lily AI-645	Superficie Cocina	https://www.staron.com/staron/oce/color/list#679
PL-05	Textil	Nuvant	Vertigo Beige	Cojines	

* Verificar medidas en sitio

TODAS LAS IDEAS EXPRESADAS EN ESTEDISEÑO Y PLANOS SON PROPIEDAD INTELECTUAL DE HGC ARQUITECTOS. CUALQUIER USO INDEBIDO ACARREA SANCIONES SEGÚN LA LEY 23 - 1992

Etapa Proy:	Plano No.:	Plancha No.:
1	A801	11 De: 13

HGC ARQUITECTOS
HGC Arquitectos
Nit. 800183149-5
Cra 10 n° 96 - 25
Tel (+57)(1) 210-9658
Bogotá - Colombia
www.hgcarquitectos.com

Proyecto:

CREG

Dirección:

Torre Cusezar Cra. 7 # 116-15
PISO 9

Área de intervención (m2):

0 m²

Convenciones:

N.°	Descripción	Fecha

Equipo de Diseño:

Director de Diseño:

María Fernanda Castro Dominguez
MAT. No. A251120002620260909

Arq. Responsable:

MAT. No.

V°.B° Cliente:

Paula Edgerton

Julye Buitrago

Contiene:

A-01 Mueble Inferior


Escala: 1 : 20


Fecha: 3/12/2024 3:07:22 p. m.

Archivo:


Código:
Fecha Vigencia Formato: 01/06/2019
Versión: 1.0
Proceso: Diseño

1 Arq_A02

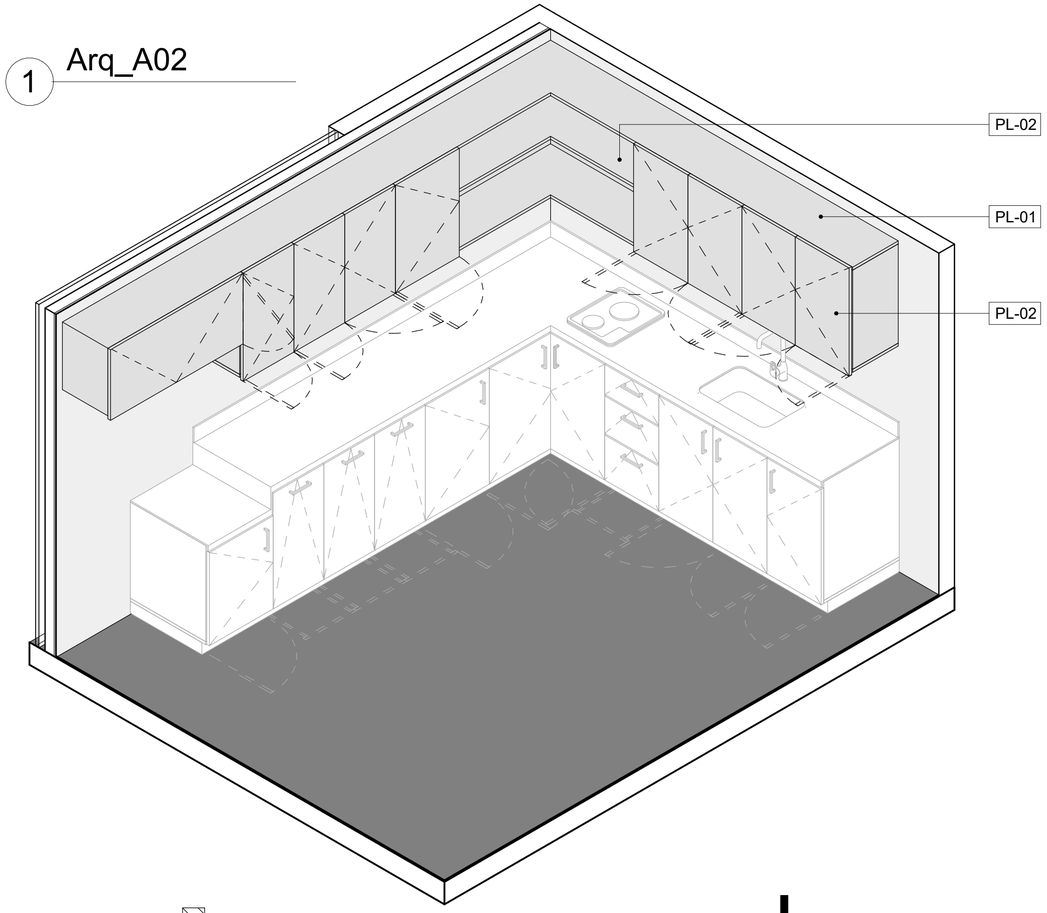


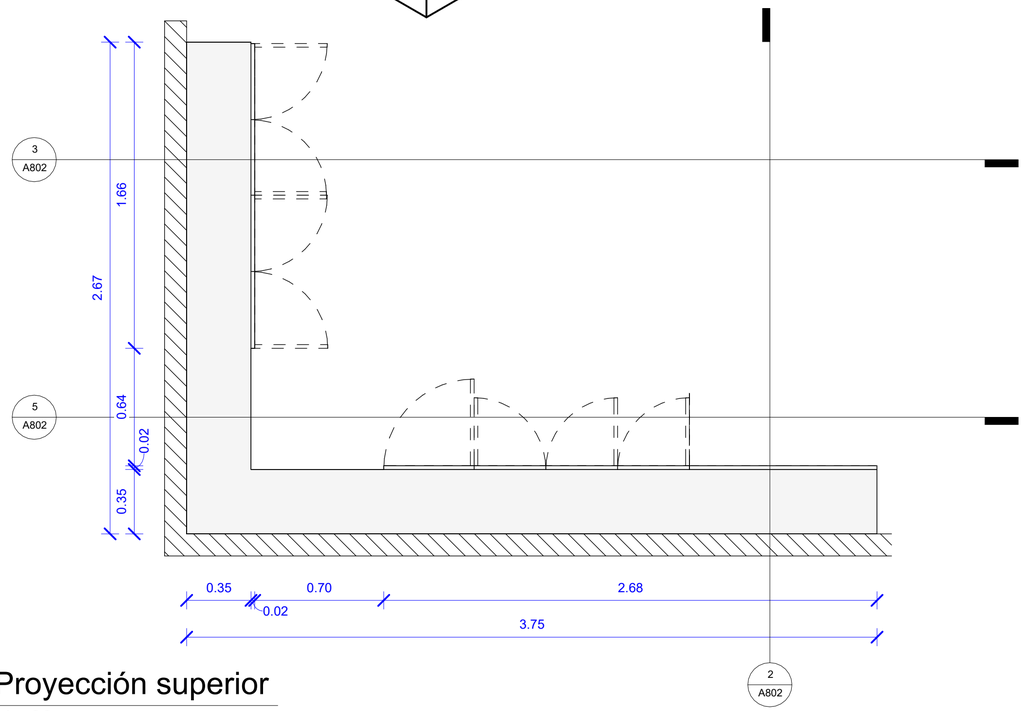


4 Proyección superior
1 : 20

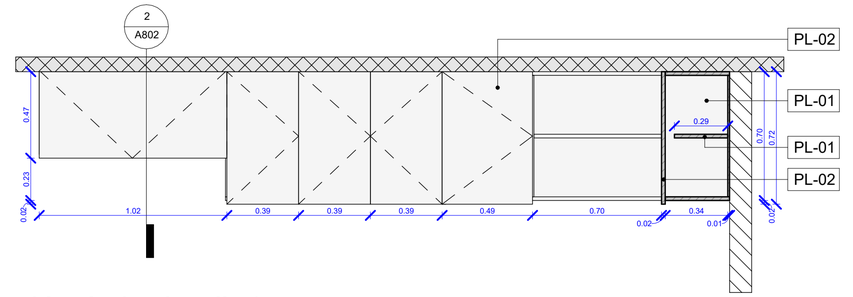

3 Sección A de detalle1
1 : 20

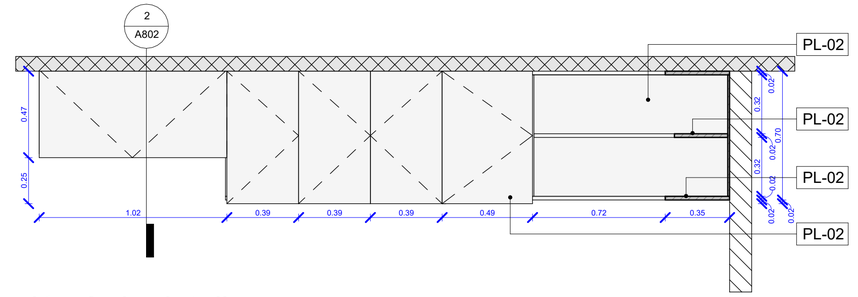

5 Sección A de detalle
1 : 20

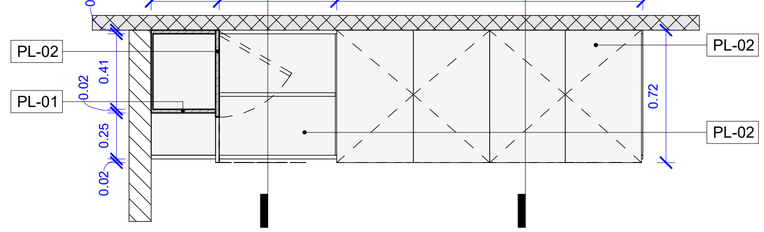

2 Proyección derecha
1 : 20

Materiales Mueble Superior

Descripción	Material	Fabricante	Modelo	Comentarios	URL
PL-01	MDP RH	Carpintero	Blanco	Interior del mueble	
PL-02	MDP RH	Pelikano	Panela	Frentes, Puertas, Cajones	https://www.pelikano.com/catalogo/p/panela

* Verificar medidas en sitio
Deben Coinsidir las lineas de las puertas del mueble inferior

TODAS LAS IDEAS EXPRESADAS EN ESTEDISEÑO Y PLANOS SON PROPIEDAD INTELECTUAL DE HGC ARQUITECTOS. CUALQUIER USO INDEBIDO ACARREA SANCIONES SEGÚN LA LEY 23 - 1992

Etapa Proy: 1 | Plano No.: A802 | Plancha No.: 11 De: 13

HGC ARQUITECTOS
HGC Arquitectos
Nit. 800183149-5
Cra 10 n° 96 - 25
Tel (+57)(1) 210-9658
Bogotá - Colombia
www.hgcarquitectos.com

Proyecto:
CREG

Dirección:
Torre Cusezar Cra. 7 # 116-15
PISO 9

Área de intervención (m2):
0 m²

Convenciones:

N.°	Descripción	Fecha

Equipo de Diseño:

Director de Diseño:
María Fernanda Castro Dominguez
MAT. No. A25112000-29286909

Arq. Responsable:
MAT. No.

V°.B° Cliente:
Paula Edgerton
Julye Buitrago

Contiene:
A-03 Mueble Superior


Escala: 1 : 20
Fecha: 3/12/2024 3:07:23 p. m.


Archivo:

Código:
Fecha Vigencia Formato: 01/06/2019
Versión: 1.0
Proceso: Diseño

Etapa Proy: 1 | Plano No.: A802 | Plancha No.: 11 De: 13


3 Arq_A03

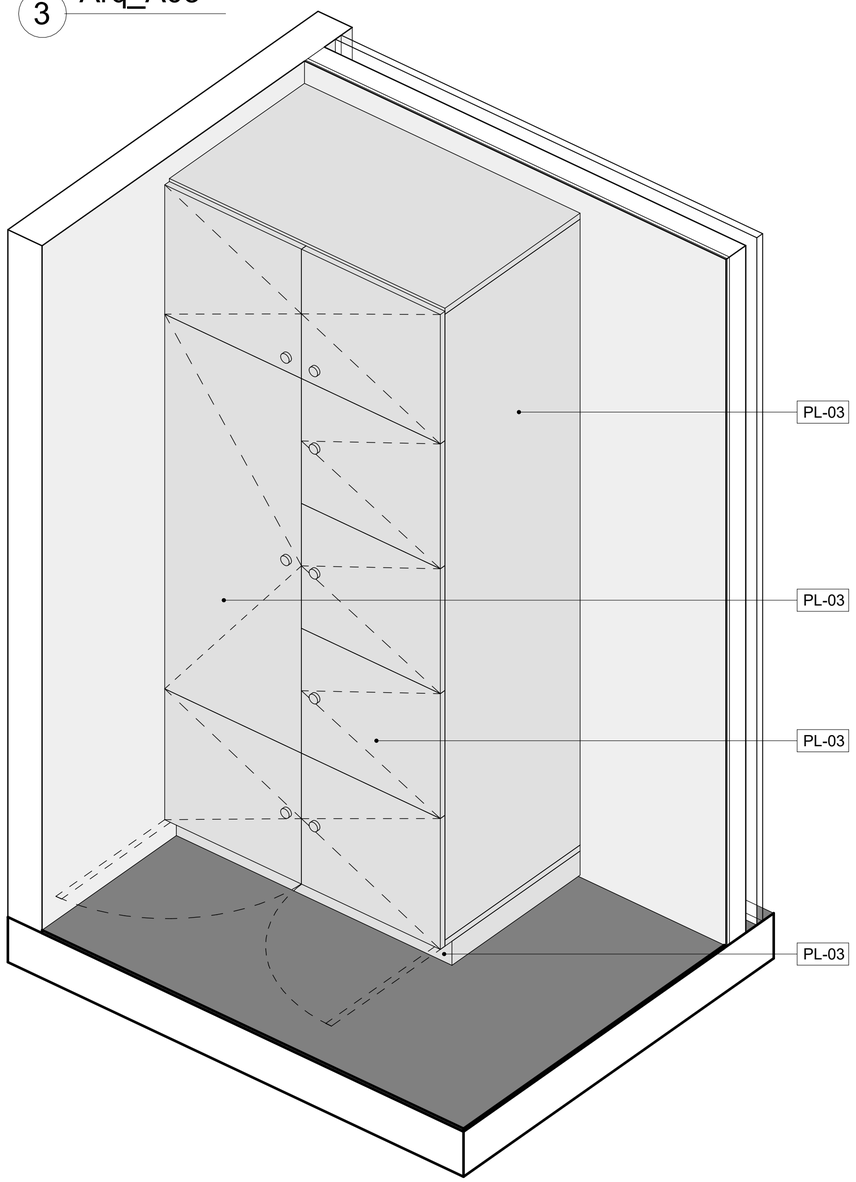

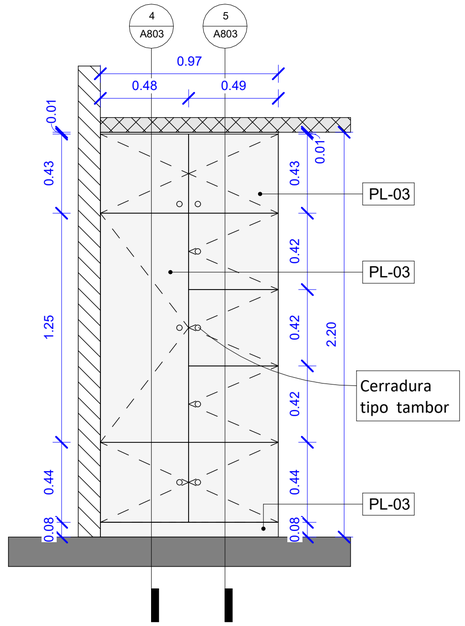


2 Proyección frontal

1 : 20

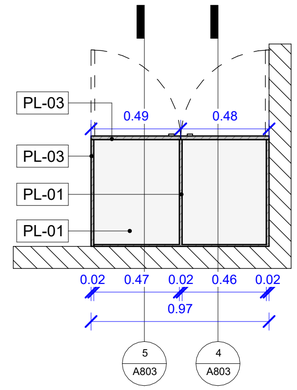


1 Detalle de plano

1 : 20

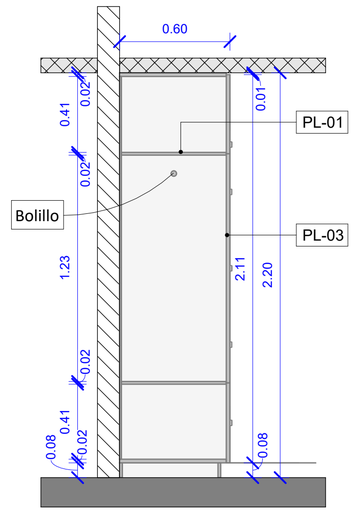

4 Sección A de detalle

1 : 20

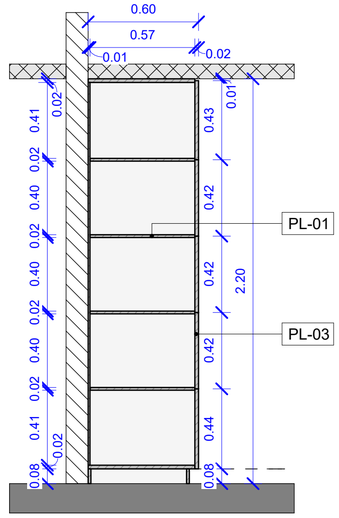

5 Sección B de detalle

1 : 20

Materiales Mueble Lockers

Descripción	Material	Fabricante	Modelo	Comentarios	URL
PL-01	MDP RH	Carpintero	Blanco	Interior del mueble	
PL-03	MDP RH	Pelikano	Capri	Frentes, Puertas, Cajones	https://www.pelikano.com/catalogo/p/capri

* Verificar medidas en sitio

TODAS LAS IDEAS EXPRESADAS EN ESTEDISEÑO Y PLANOS SON PROPIEDAD INTELECTUAL DE HGC ARQUITECTOS. CUALQUIER USO INDEBIDO ACARREA SANCIONES SEGÚN LA LEY 23 - 1992

Etapa Proy.	Plano No.:	Plancha No.:
1	A803	11 de 13

HGC ARQUITECTOS
HGC Arquitectos
Nit. 800183149-5
Cra 10 n° 96 - 25
Tel (+57)(1) 210-9658
Bogotá - Colombia
www.hgcarquitectos.com

Proyecto:
CREG

Dirección:
Torre Cusezar Cra. 7 # 116-15
PISO 9

Área de intervención (m2):
0 m²

Convenciones:

N.°	Descripción	Fecha

Equipo de Diseño:

Director de Diseño:
María Fernanda Castro Dominguez
MAT. No. A2511200029286909

Arq. Responsable:
MAT. No.

V°.B° Cliente:
Paula Edgerton
Julye Buitrago

Contiene:
A-02 Mueble Lokers

Escala: 1 : 20


Fecha: 3/12/2024 3:07:23 p. m.


Archivo:

Código:
Fecha Vigencia Formato: 01/06/2019
Versión: 1.0
Proceso: Diseño

Etapa Proy:	Plano No.:	Plancha No.:
1	A803	11 de 13


1 Arq_A04

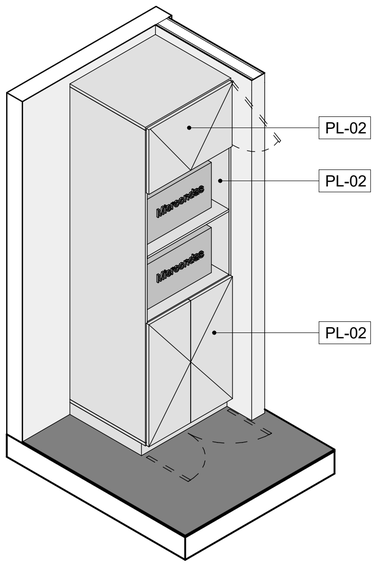

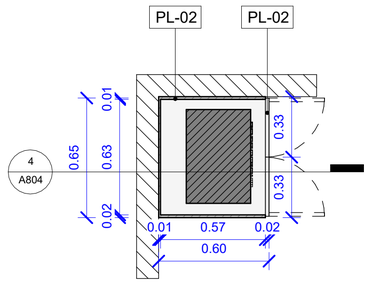


2 Detalle de plano

1 : 20

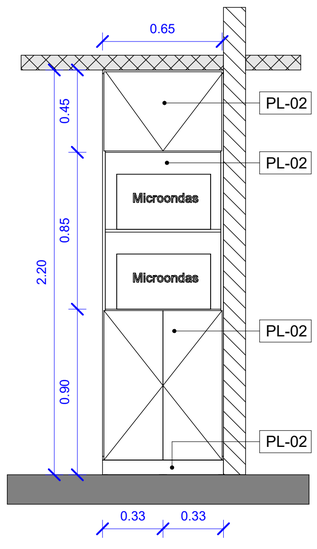

3 Proyección Frontal

1 : 20

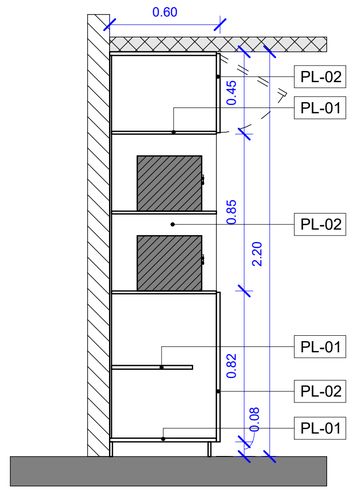


4 Sección A de detalle


1 : 20

Materiales Mueble Microondas					
Descripción	Material	Fabricante	Modelo	Comentarios	URL
PL-01	MDP RH	Carpintero	Blanco	Interior del mueble	
PL-02	MDP RH	Pelikano	Panela	Frentes, Puertas, Cajones	https://www.pelikano.com/catalogo/p/panela

* Verificar medidas en sitio


5 Arq_A05

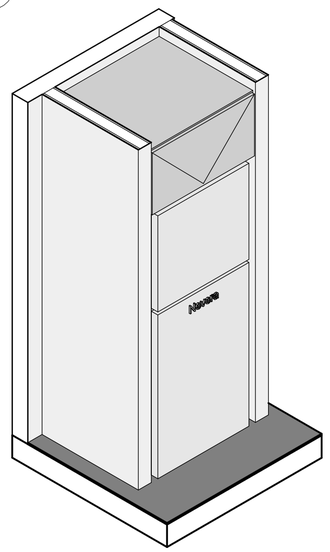


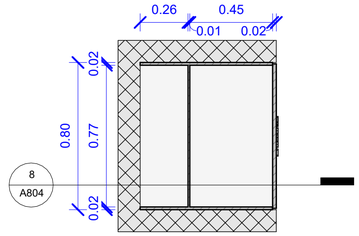

6 Detalle de plano

1 : 20

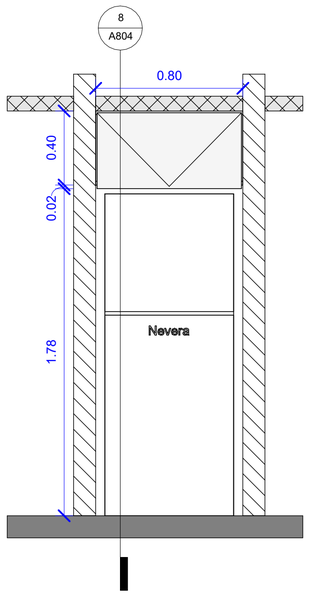

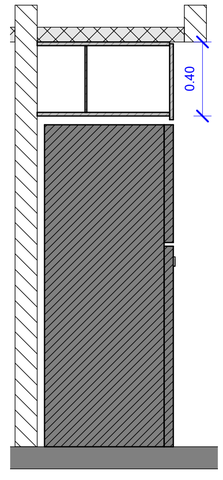

7 Proyección derecha

1 : 20

8 Sección A de detalle

1 : 20

Materiales Mueble Nevera					
Descripción	Material	Fabricante	Modelo	Comentarios	URL
PL-01	MDP RH	Carpintero	Blanco	Interior del mueble	
PL-02	MDP RH	Pelikano	Panela	Frentes, Puertas, Cajones	https://www.pelikano.com/catalogo/p/panela

* Verificar medidas en sitio

TODAS LAS IDEAS EXPRESADAS EN ESTEDISEÑO Y PLANOS SON PROPIEDAD INTELECTUAL DE HGC ARQUITECTOS. CUALQUIER USO INDEBIDO ACARREA SANCIONES SEGÚN LA LEY 23 - 1992

Etapa Proy:	Plano No.:	Plancha No.:
1	A804	11 de 13

HGC ARQUITECTOS
HGC Arquitectos
Nit. 800183149-5
Cra 10 n° 96 - 25
Tel (+57)(1) 210-9658
Bogotá - Colombia
www.hgcarquitectos.com

Proyecto:

CREG

Dirección:

Torre Cusezar Cra. 7 # 116-15
PISO 9

Área de intervención (m2):

0 m²

Convenciones:

N.º	Descripción	Fecha

Equipo de Diseño:

Director de Diseño:

María Fernanda Castro Dominguez
MAT. No. A2511200029286909

Arq. Responsable:

MAT. No.

V°.B° Cliente:

Paula Edgerton

Julye Buitrago

Contiene:

A-04 Mueble Microondas /
A-05 Mueble Nevera

Escala: 1 : 20

Fecha: 3/12/2024 3:07:24 p. m.


Archivo:

Código:
Fecha Vigencia Formato: 01/06/2019
Versión: 1.0
Proceso: Diseño


Materiales Mueble Banca

Descripción	Material	Fabricante	Modelo	Comentarios	URL
PL-02	MDP RH	Pelikano	Panela	Frentes, Puertas, Cajones	https://www.pelikano.com/catalogo/p/panela
PL-05	Textil	Nuvant	Vertigo Beige 1633745	Cojines	

* Verificar medidas en sitio

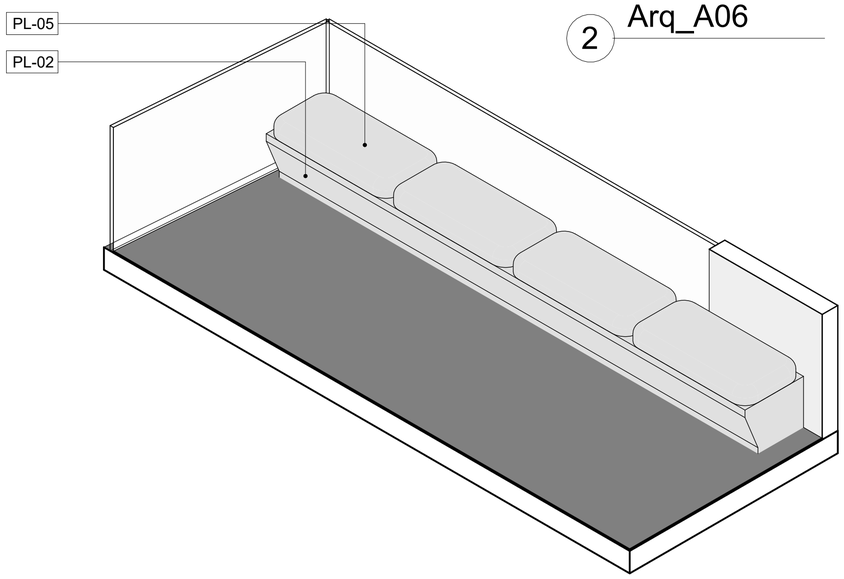


2 Arq_A06

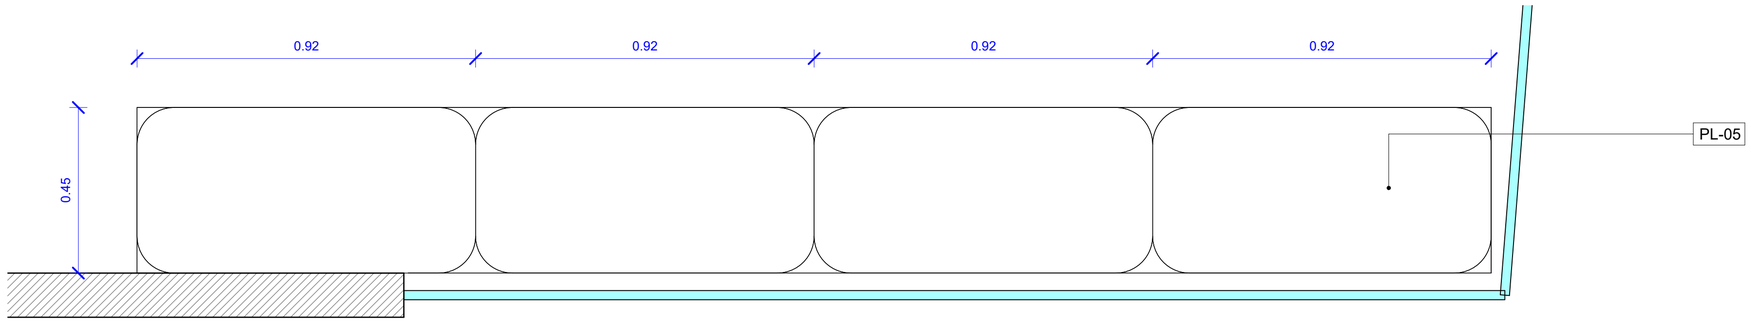


1 Planta

1 : 10

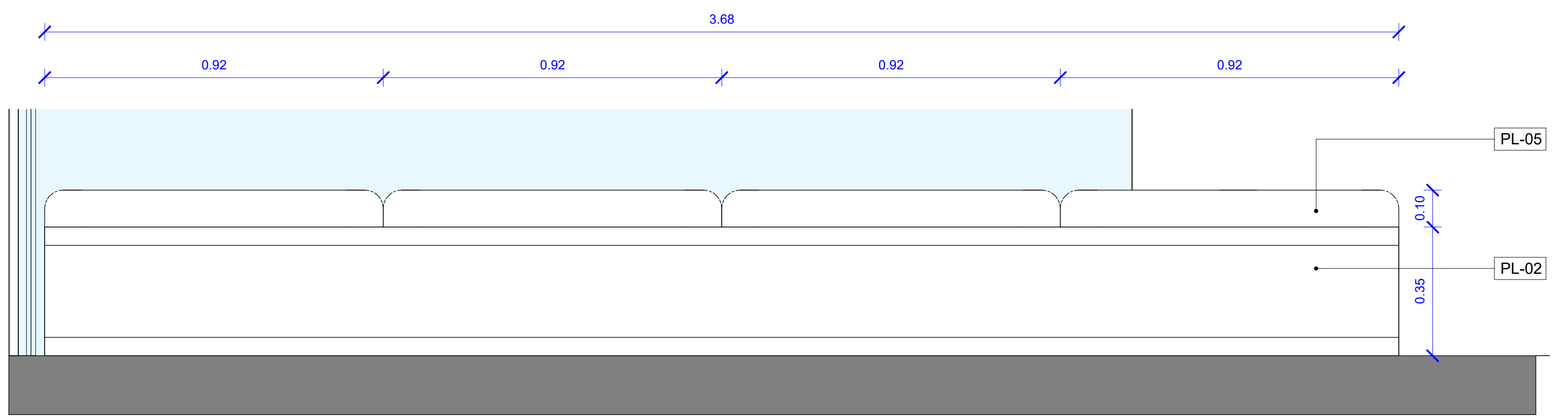

3 Proyección izquierda

1 : 10

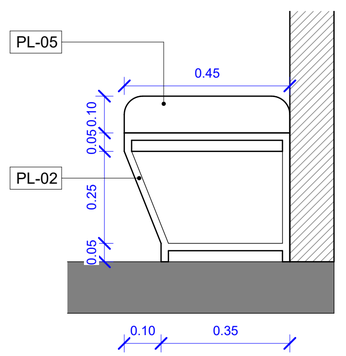

4 Sección A de detalle

1 : 10

TODAS LAS IDEAS EXPRESADAS EN ESTEDISEÑO Y PLANOS SON PROPIEDAD INTELECTUAL DE HGC ARQUITECTOS. CUALQUIER USO INDEBIDO ACARREA SANCIONES SEGÚN LA LEY 23 - 1992

HGC ARQUITECTOS
HGC Arquitectos
Nit. 800183149-5
Cra 10 n° 96 - 25
Tel (+57)(1) 210-9658
Bogotá - Colombia
www.hgcarquitectos.com

Proyecto:
CREG

Dirección:
Torre Cusezar Cra. 7 # 116-15
PISO 9

Área de intervención (m2):
0 m²

Convenciones:

N.º	Descripción	Fecha

Equipo de Diseño:

Director de Diseño:
María Fernanda Castro Dominguez
MAT. No. A2511200-29286909

Arq. Responsable:
MAT. No.

V°.B° Cliente:
Paula Edgerton
Julye Buitrago

Contiene:
A-06 Mueble Banca Corrida

Escala: 1 : 10
Fecha: 3/12/2024 3:07:24 p. m.

Archivo:

Código:
Fecha Vigencia Formato: 01/06/2019
Versión: 1.0
Proceso: Diseño