


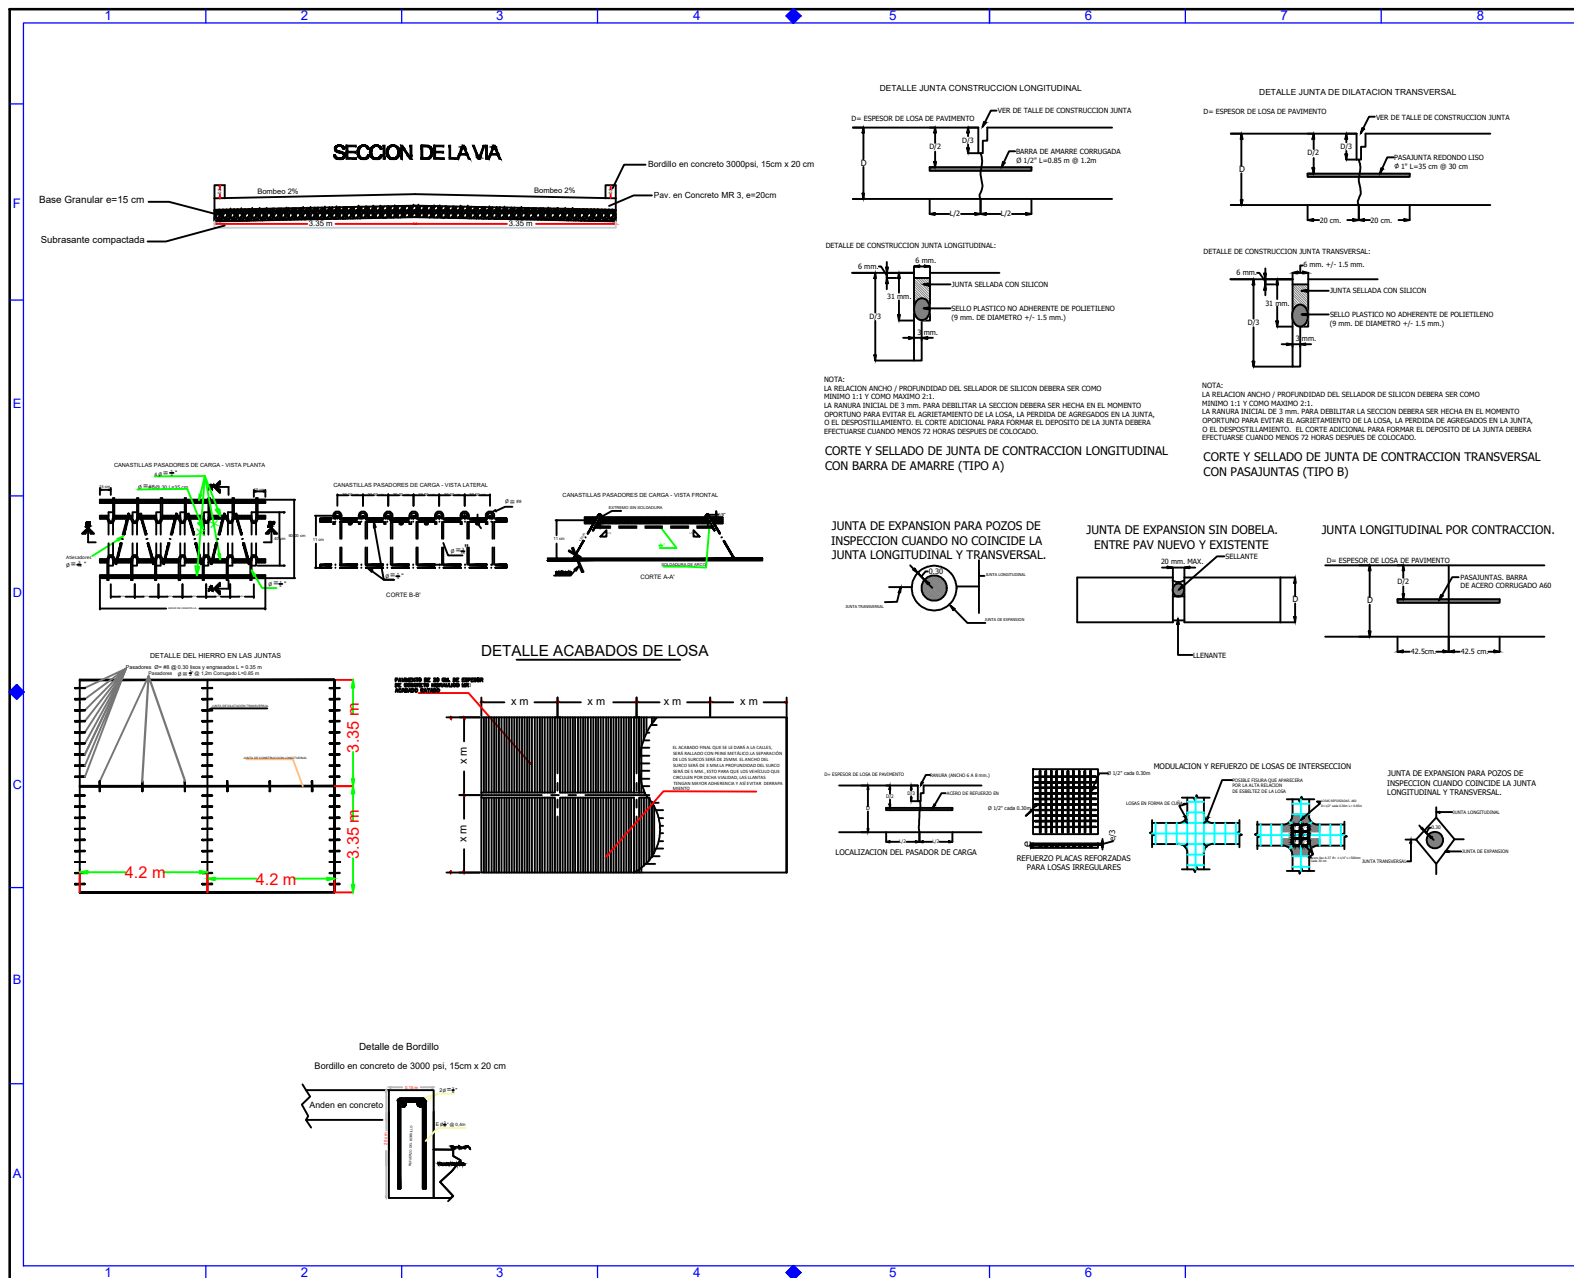

Proyecto:

CONSTRUCCIÓN DE PAVIMENTO EN CONCRETO
RIGIDO DE LAS VÍAS URBANAS DE LA
CARRETERA 10 ENTRE CALLES 11 Y 14
EN EL MUNICIPIO DE FUNDACIÓN,
DEPARTAMENTO DEL MAGDALENA.

Planos de Referencia:			
Rev.	Fecha:	Descripción:	Por: Aprobó:
Revisión:			
Rev.	Fecha:	Descripción:	Por: Aprobó:

OBSERVACIONES

Levantó y Dibujó: Ingeniero civil M.J.P.	Contiene:	
	DETALLES CONSTRUCTIVOS	
	Escalas:	
	INDICADAS	
Revisó:	Fecha:	
	Octubre de 2024	
	Archivo ACAD:	Versión:
		V1
Aprobó:	Plano No: 1 de 1	