



SECCIÓN A-A" ESC 1:75

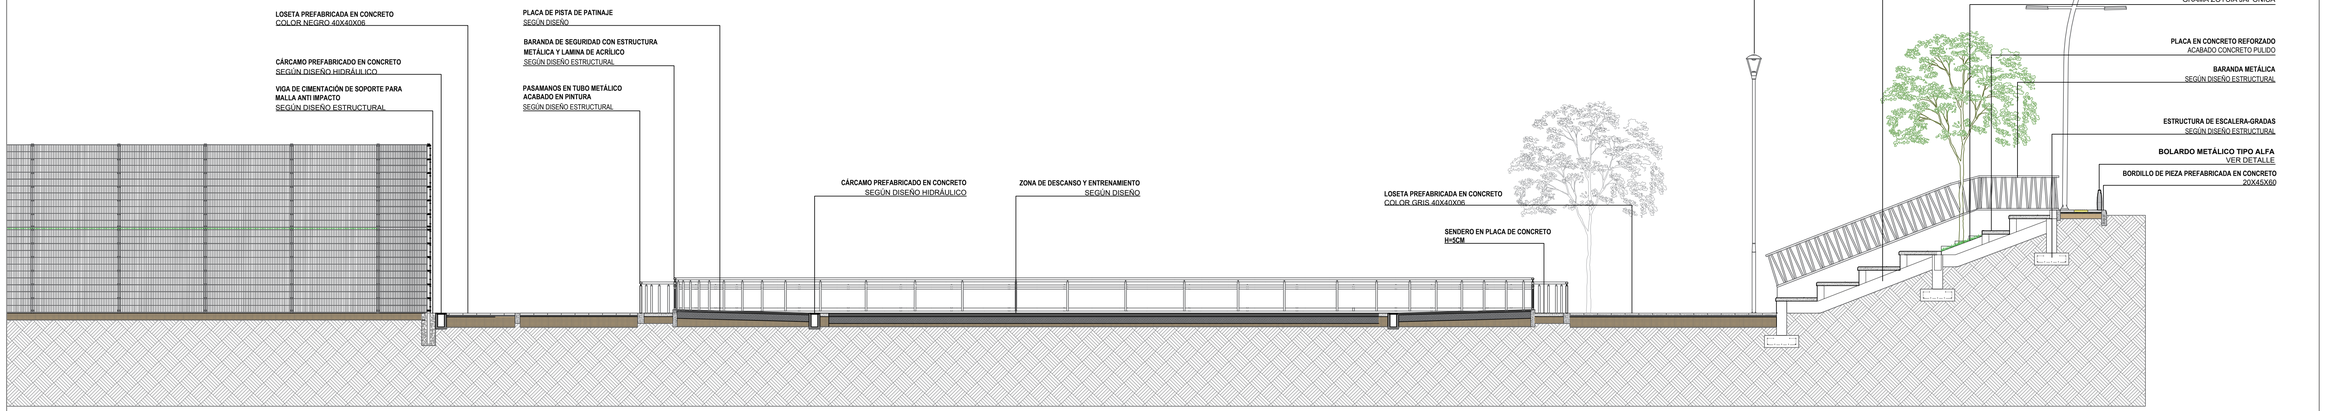

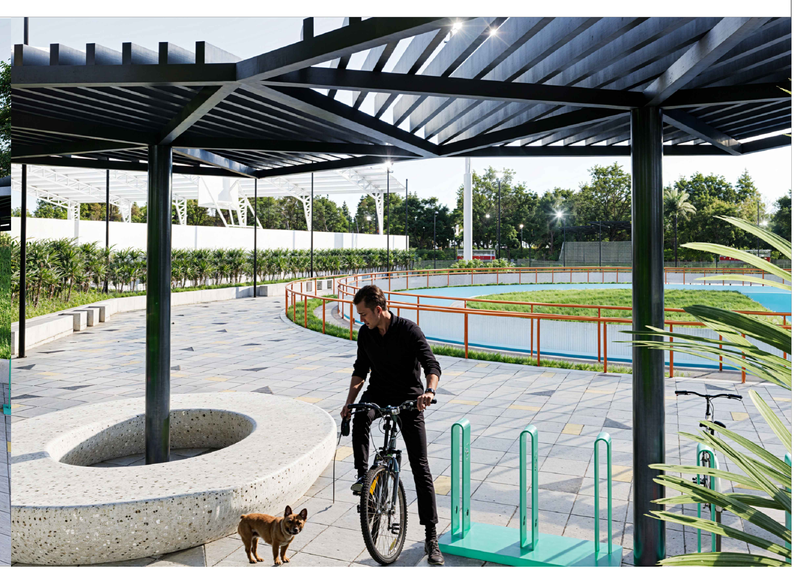





GOBERNACIÓN DE
CÓRDOBA

PROYECTO

"CONSTRUCCIÓN DE ESCENARIO RECREO - DEPORTIVO Y OBRAS COMPLEMENTARIAS EN EL MUNICIPIO DE LA APARTADA, CÓRDOBA"

LOCALIZACION:

LOCALIZACION:
Calle 44 con carrera 11 vía Ayapel barrio villa victoria La Apartada, Córdoba

TIPO DE PROYECTO

ESPACIO PÚBLICO

EQUIPO DE DISEÑO

JUAN GONZALO BULA LOPEZ.
ARQUITECTO COORDINADOR
MAT. N° A2833220010-15727294

JOSE MANUEL MESTRA TORRES.
ARQUITECTO
MAT. N° A28172021-1065013222

MARIA FERNANDA MONTENEGRO.
ARQUITECTO
MAT. N° A21922125-1065022215

ANDREA CAROLINA OYOLA FLOREZ
ARQUITECTO
MAT. N° A23562018-1066900352

CONTIENE

CORTE ARQUITECTÓNICO A-A'

OBSERVACIONES

SE ESTABLECE QUE CUALQUIER MODIFICACIÓN O ALTERACIÓN A LOS DISEÑOS ARQUITECTÓNICOS PROPUESTOS EN LOS PRESENTES PLANOS DEBE SER APROBADA Y REVISADA POR EL ARQUITECTO RESPONSABLE.
ESTO ES FUNDAMENTAL PARA ASEGURAR LA INTEGRIDAD Y VIABILIDAD DEL PROYECTO, ASÍ COMO PARA CUMPLIR CON LAS NORMATIVAS Y ESTÁNDARES ESTABLECIDOS.
CUALQUIER CAMBIO REALIZADO SIN DICHA APROBACIÓN SERÁ BAJO LA RESPONSABILIDAD DEL SOLICITANTE.

NOMBRE DEL ARCHIVO
ARQ-ESCENARIO RECREO DEPORTIVO LA APARTADA.DWG

FECHA: OCTUBRE 2024
ESCALA: 1:75

PLANO 03/07 DE