



SECCIÓN B-B" ESC 1:75

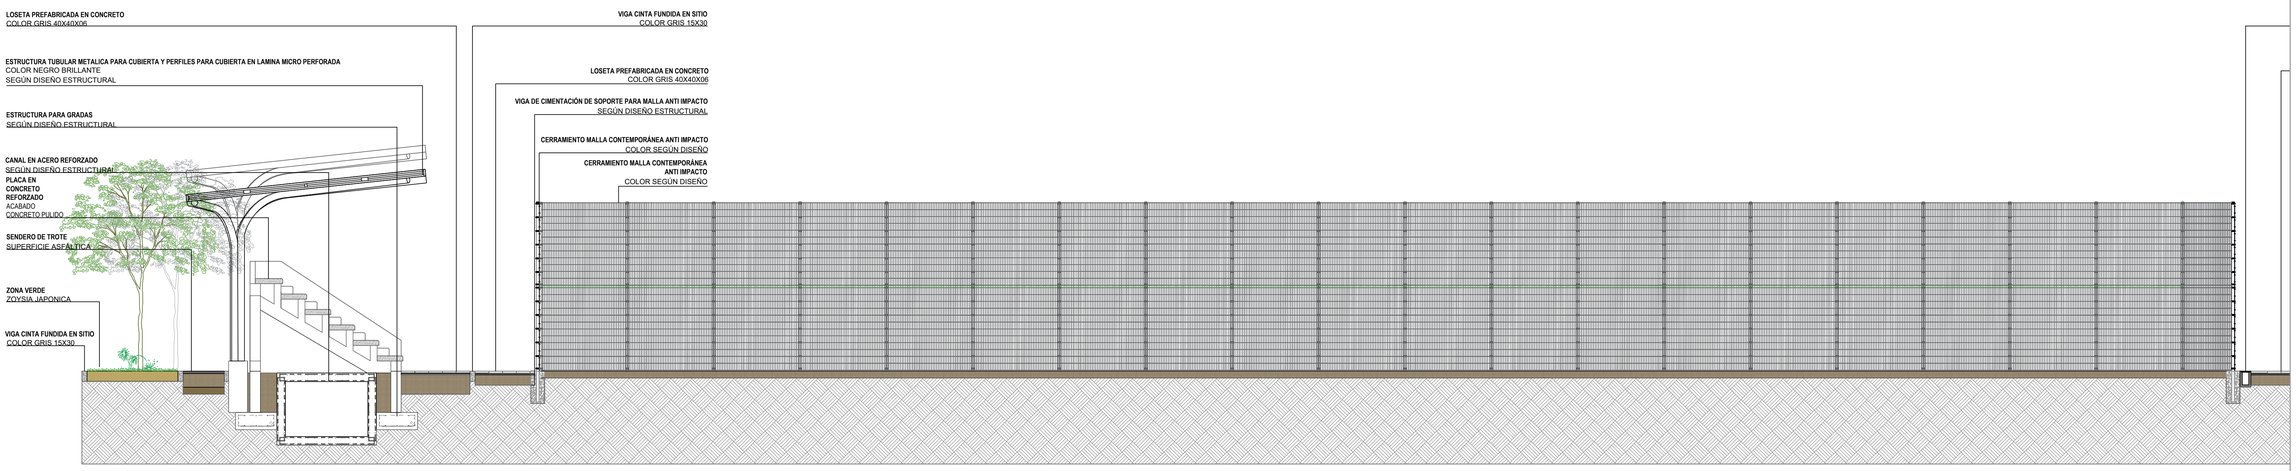

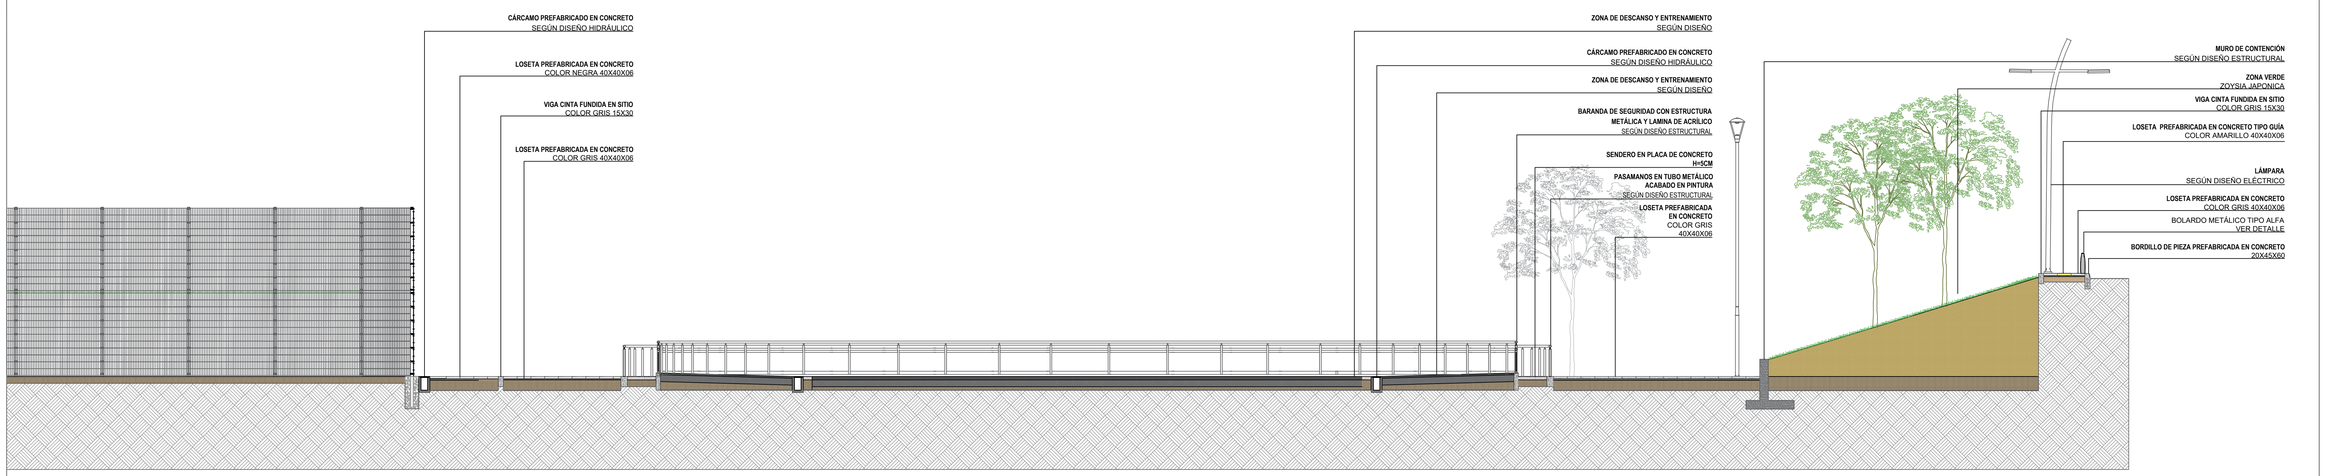





GOBERNACIÓN DE
CÓRDOBA

PROYECTO

"CONSTRUCCIÓN DE ESCENARIO RECREO - DEPORTIVO Y OBRAS COMPLEMENTARIAS EN EL MUNICIPIO DE LA APARTADA, CÓRDOBA"

LOCALIZACION:

LOCALIZACION:
Calle 44 con carrera 11 vía Ayapel barrio villa victoria La Apartada, Córdoba

TIPO DE PROYECTO

ESPACIO PÚBLICO

EQUIPO DE DISEÑO

JUAN GONZALO BULA LOPEZ.
ARQUITECTO COORDINADOR
MAT. N° A2693220010-15727294

JOSE MANUEL MESTRA TORRES.
ARQUITECTO
MAT. N° A28172021-1065013222

MARIA FERNANDA VIDAL ORTIZ.
ARQUITECTO
MAT. N° A2172021-1069622215

ANDREA CAROLINA OYOLA FLOREZ
ARQUITECTO
MAT. N° A2252019-1069930352

CONTIENE

CORTE ARQUITECTÓNICO B-B'

OBSERVACIONES

SE ESTABLECE QUE CUALQUIER MODIFICACIÓN O ALTERACIÓN A LOS DISEÑOS ARQUITECTÓNICOS PROPUESTOS EN LOS PRESENTES PLANOS DEBE SER APROBADA Y REVISADA POR EL ARQUITECTO RESPONSABLE.
ESTO ES FUNDAMENTAL PARA ASEGURAR LA INTEGRIDAD Y VIABILIDAD DEL PROYECTO, ASÍ COMO PARA CUMPLIR CON LAS NORMATIVAS Y ESTÁNDARES ESTABLECIDOS.
CUALQUIER CAMBIO REALIZADO SIN DICHA APROBACIÓN SERÁ BAJO LA RESPONSABILIDAD DEL SOLICITANTE.

NOMBRE DEL ARCHIVO
- APQUESCENARIO RECREO DEPORTIVO LA APARTADA.DWG

FECHA: OCTUBRE 2024
ESCALA: 1:75

PLANO 04/07 DE