
DET URB-01 ESC 1:50

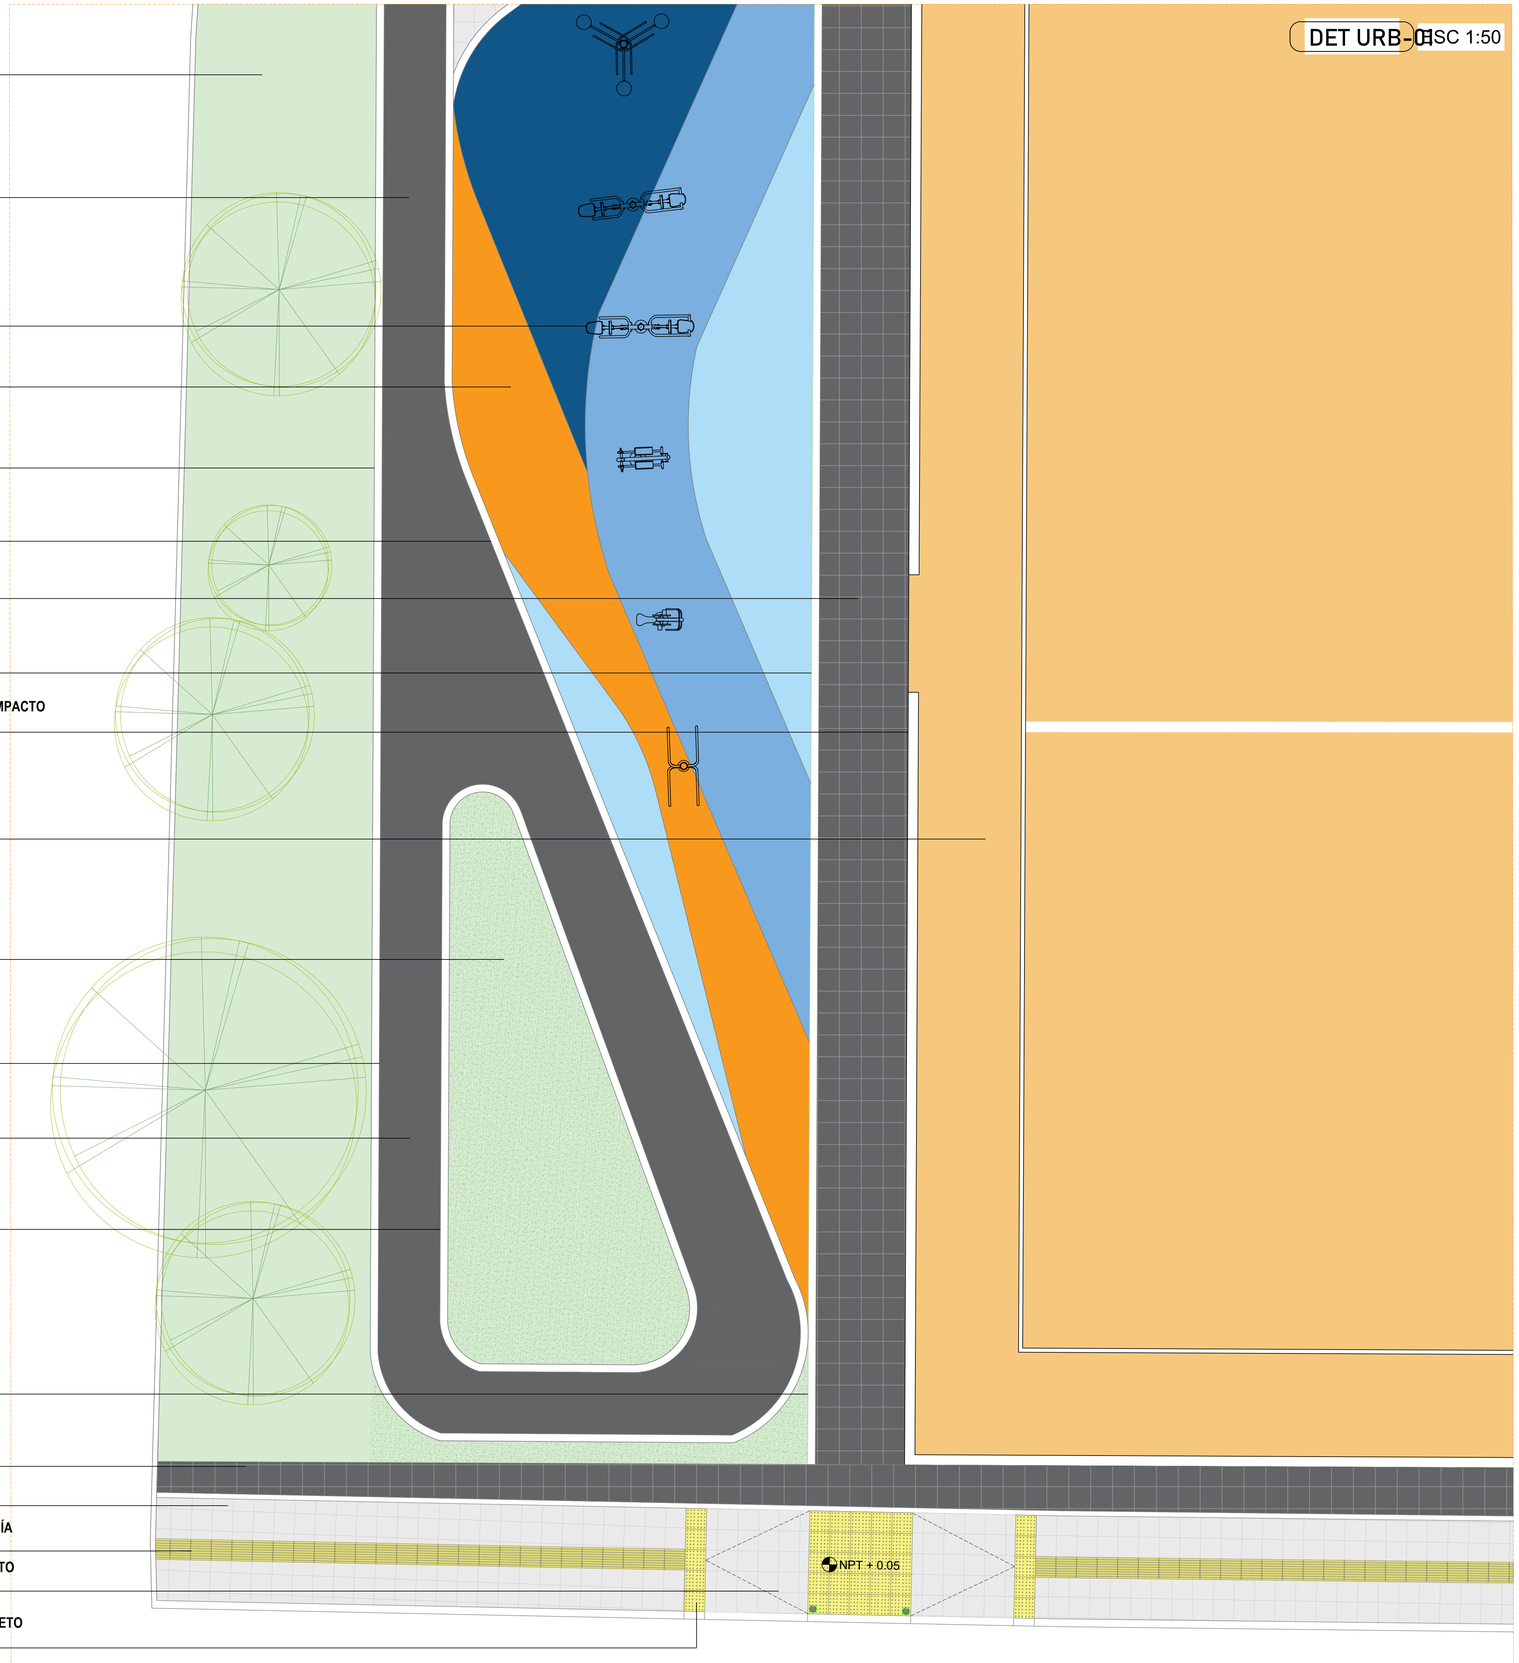

ZONA VERDE
ZOYSIA JAPONICA

SENDERO DE TROTE
SUPERFICIE ASFÁLTICA

GIMNASIO AL AIRE LIBRE
MÁQUINA DE GIMNASIO

GRANULO EPDM DE CAUCHO
COLOR SEGÚN DISEÑO

VIGA CINTA FUNDIDA EN SITIO
COLOR GRIS 15X30

VIGA CINTA FUNDIDA EN SITIO
COLOR GRIS 15X30

LOSETA PREFABRICADA EN CONCRETO
COLOR NEGRO 40X40X06

VIGA CINTA FUNDIDA EN SITIO
COLOR GRIS 15X30

CERRAMIENTO MALLA CONTEMPORÁNEA ANTI IMPACTO
COLOR SEGÚN DISEÑO

CANCHA DE FUTBOL
EN ARENA

ZONA VERDE
ZOYSIA JAPONICA

VIGA CINTA FUNDIDA EN SITIO
COLOR GRIS 15X30

SENDERO DE TROTE
SUPERFICIE ASFÁLTICA

VIGA CINTA FUNDIDA EN SITIO
COLOR GRIS 15X30

VIGA CINTA FUNDIDA EN SITIO
COLOR GRIS 15X30

LOSETA PREFABRICADA EN CONCRETO
COLOR NEGRO 40X40X06

LOSETA PREFABRICADA EN CONCRETO
COLOR GRIS 40X40X06

LOSETA PREFABRICADA EN CONCRETO TIPO GUÍA
COLOR AMARILLO 40X40X06

RAMPA EN LOSETA PREFABRICADO EN CONCRETO
COLOR GRIS 40X40X06

ALERTA EN LOSETA PREFABRICADO EN CONCRETO
COLOR AMARILLO 40X40X06

GOBERNACIÓN DE
CÓRDOBA

PROYECTO

"CONSTRUCCIÓN DE ESCENARIO RECREO - DEPORTIVO Y OBRAS COMPLEMENTARIAS EN EL MUNICIPIO DE LA APARTADA, CÓRDOBA"

LOCALIZACION:

LOCALIZACION:
Calle 44 con carrera 11 vía Ayapel barrio villa victoria La Apartada, Córdoba

TIPO DE PROYECTO

ESPACIO PÚBLICO

EQUIPO DE DISEÑO

JUAN GONZALO BULA LOPEZ.
ARQUITECTO COORDINADOR
MAT. N° A2803200110-15727294

JOSE MANUEL MESTRA TORRES.
ARQUITECTO
MAT. N° A28172021-1065013222

MARIA FERNANDA [illegible]
MAT. N° A2[illegible]

ANDREA CAROLINA OYOLA FLOREZ
ARQUITECTO
MAT. N° A2256072018-1069900352

CONTIENE

DETALLE URBANO 01

OBSERVACIONES

SE ESTABLECE QUE CUALQUIER MODIFICACIÓN O ALTERACIÓN A LOS DISEÑOS ARQUITECTÓNICOS PROPUESTOS EN LOS PRESENTES PLANOS DEBE SER APROBADA Y REVISADA POR EL ARQUITECTO RESPONSABLE.
ESTO ES FUNDAMENTAL PARA ASEGURAR LA INTEGRIDAD Y VIABILIDAD DEL PROYECTO, ASÍ COMO PARA CUMPLIR CON LAS NORMATIVAS Y ESTÁNDARES ESTABLECIDOS.
CUALQUIER CAMBIO REALIZADO SIN DICHA APROBACIÓN SERÁ BAJO LA RESPONSABILIDAD DEL SOLICITANTE.

NOMBRE DEL ARCHIVO
ARQ-ESCENARIO-RECREO DEPORTIVO LA APARTADA.DWG

FECHA: OCTUBRE 2024
ESCALA: 1:50

PLANO 06/07 DE