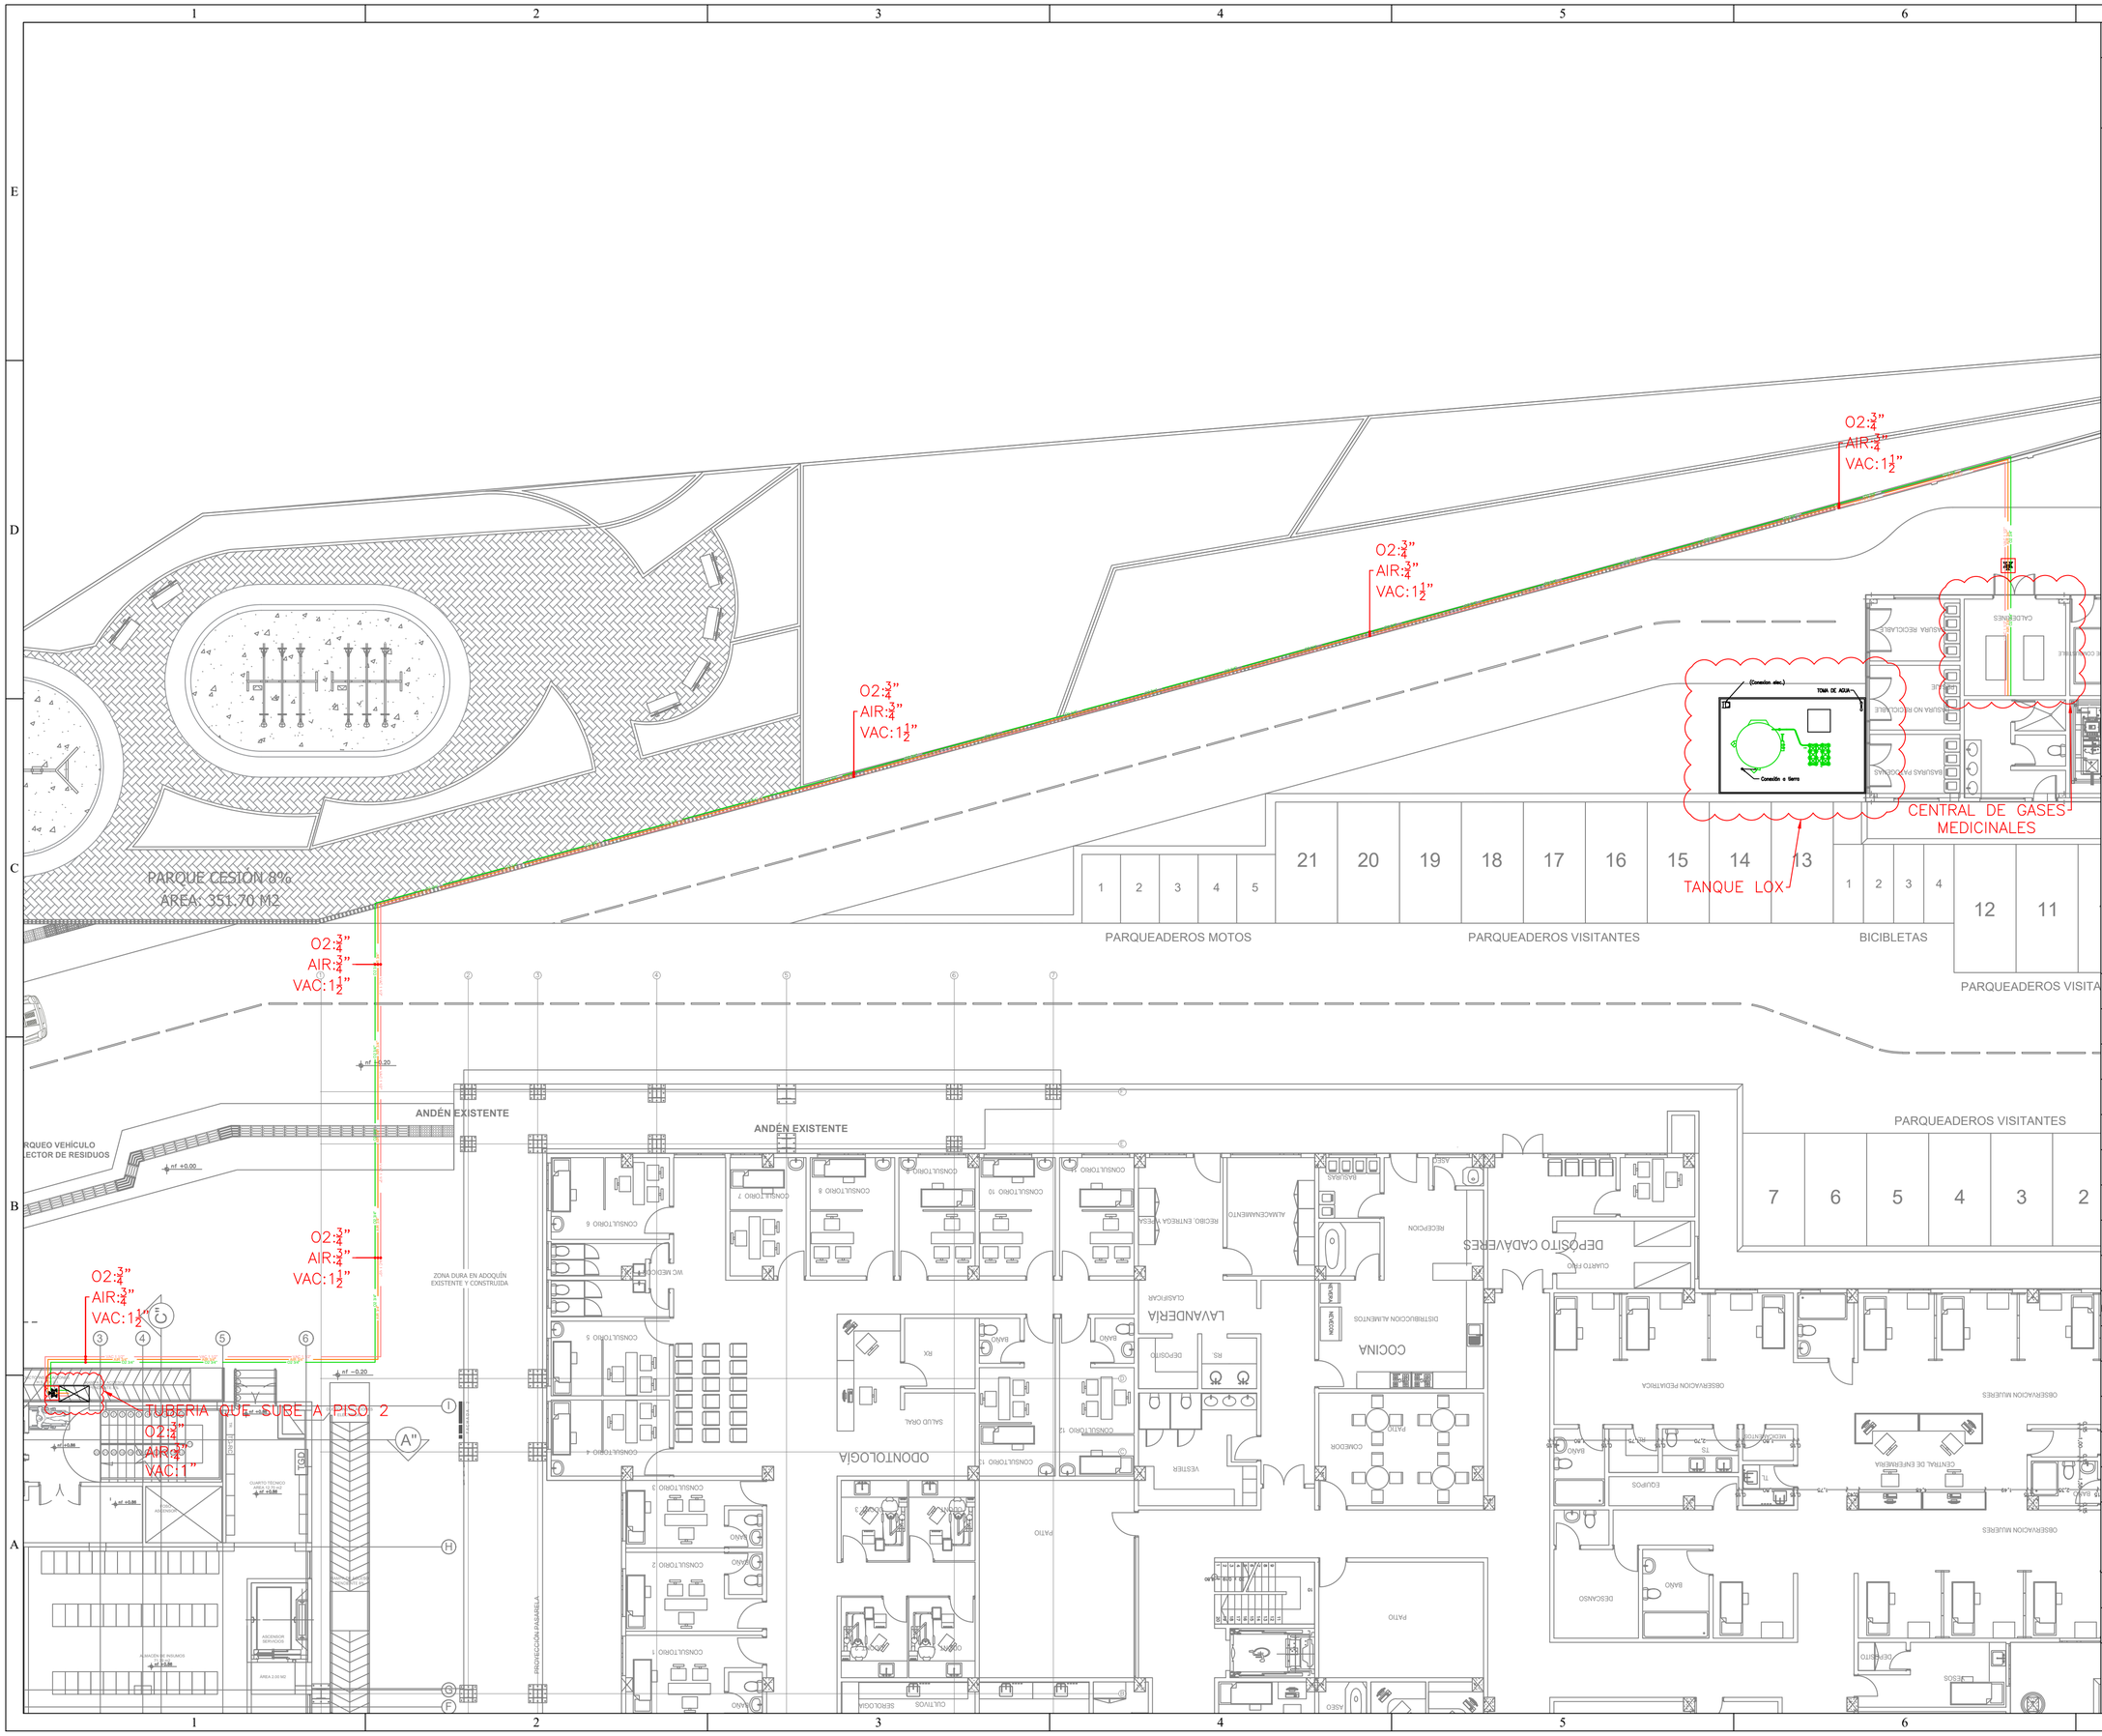


GASES MEDICINALES

ARCHIVO:

CESCOL–CD–HC–N07236137–REV.P02

REVISIÓN– P02

CONVENCIONES MEDICINALES

- TOMAS DE PARED OXÍGENO, AIRE, VACIO, NITROSO, EVACUACIÓN DE GASES/AIRE SUCCIÓN NITROGENO, CO2 Y AIRE INDUSTRIAL
- TOMAS DE TECHO OXÍGENO, AIRE, VACIO, NITROSO, EVACUACIÓN DE GASES/AIRE SUCCIÓN NITROGENO, CO2 Y AIRE INDUSTRIAL
- CAJA DE VÁLVULAS PARA CORTE
- CAJAS DE VÁLVULAS PARA CORTE SOBREPUESTAS
- SISTEMA DE ALARMA DE ÁREA
- SISTEMA DE ALARMA MAESTRA
- RED DE OXÍGENO (O2)
- RED DE AIRE (AIR)
- RED DE VACIO (VAC)
- RED DE OXIDO NITROSO (N2O)
- RED DE AIRE EVACUACIÓN (EVA)
- RED DE NITROGENO (N2)
- RED DE DIÓXIDO DE CARBONO (CO2)
- RED DESCARGA DE EVACUACIÓN (DES)
- RED AIRE ODONTOLOGÍA (AO)
- RED AIRE ESTERILIZACIÓN, AIRE INDUSTRIAL (AES)
- CABLE DE ALIMENTACIÓN ELÉCTRICA = 3X18 AWG. APANTALLADO FASE, NEUTRO Y TIERRA.
- CABLE DESDE SWITCH DE PRESIÓN (3 HILOS) = 3X18 AWG APANTALLADO NA, NC, COM.
- CABLE DESDE EL SWITCH DE PRESIÓN (2 HILOS) = 2X18 AWG APANTALLADO NA, COM
- VÁLVULA DE CORTE
- VÁLVULA DE BOLA CON BAJANTE SOLDADA A PANEL
- VÁLVULA DE BOLA CON BAJANTE Y TERMINACIÓN EN RACORD DISS PARA PANEL
- VÁLVULA DE BOLA CON TERMINACIÓN RACORD DISS EN TECHO PARA MOBILIARIO TIPO COLUMNA O BRAZO
- JUNTA FLEXIBLE DE DILATACIÓN
- MANGUERA CON RACORD DISS
- TRANSMISOR DE PRESIÓN
- PRESOSTATO
- CAJA DE INSPECCIÓN DE VÁLVULAS 0.50X0.50
- UNIDAD DE REGULACIÓN CONTROL TIPO 1
- SISTEMA TEE PULMÓN
- UNIDAD DE REGULACIÓN DOBLE
- UNIDAD SENCILLA PARA VAPORIZADOR
- UNIDAD DE REGULACIÓN DOBLE PARA TANQUE BACK–UP

ESPECIFICACIÓN LÍNEAS

XX X/X" XX X/X"

TIPO DE GAS

DIÁMETRO TUBERÍA

MESSER Gases for Life

CLIENTE:	ESE SANTIAGO DE TUNJA
UBICACIÓN:	TUNJA, BOYACA
PROYECTO:	RED DE GASES MEDICINALES
CONTENIDO:	PISO 1
ARCHIVO:	CESCOL–CD–HC–N07236137–REV.P02
DISEÑÓ:	MESSER COLOMBIA
DIBUJÓ:	CENTRAL CAD (JC)
CONTRATISTA INSTALADOR:	___
APROBACIÓN TÉCNICA:	CESAR SILVA
APROBACIÓN APLICACIONES:	PAOLA RAMIREZ
FECHA:	06/07/2023
FORMATO:	B2
DIMENSIONES:	METROS
REVISIÓN:	P02

REVISIÓN	DENOMINACIÓN	FECHA	AUTORIZÓ
P01	EMISION DE PLANOS	16/02/22	C.SILVA
P02	ACT ARQ Y REDES	06/07/23	C.SILVA

ESCALA: 1:125	PLANO: 1 DE 3	OT/OI:

NOTAS:

1.

2.

3.

PLANO VALIDO PARA: PRESUPUESTO

GASES MEDICINALES

ARCHIVO:

CESCOL–CD–HC–N07236137–REV.P02

REVISIÓN– P02