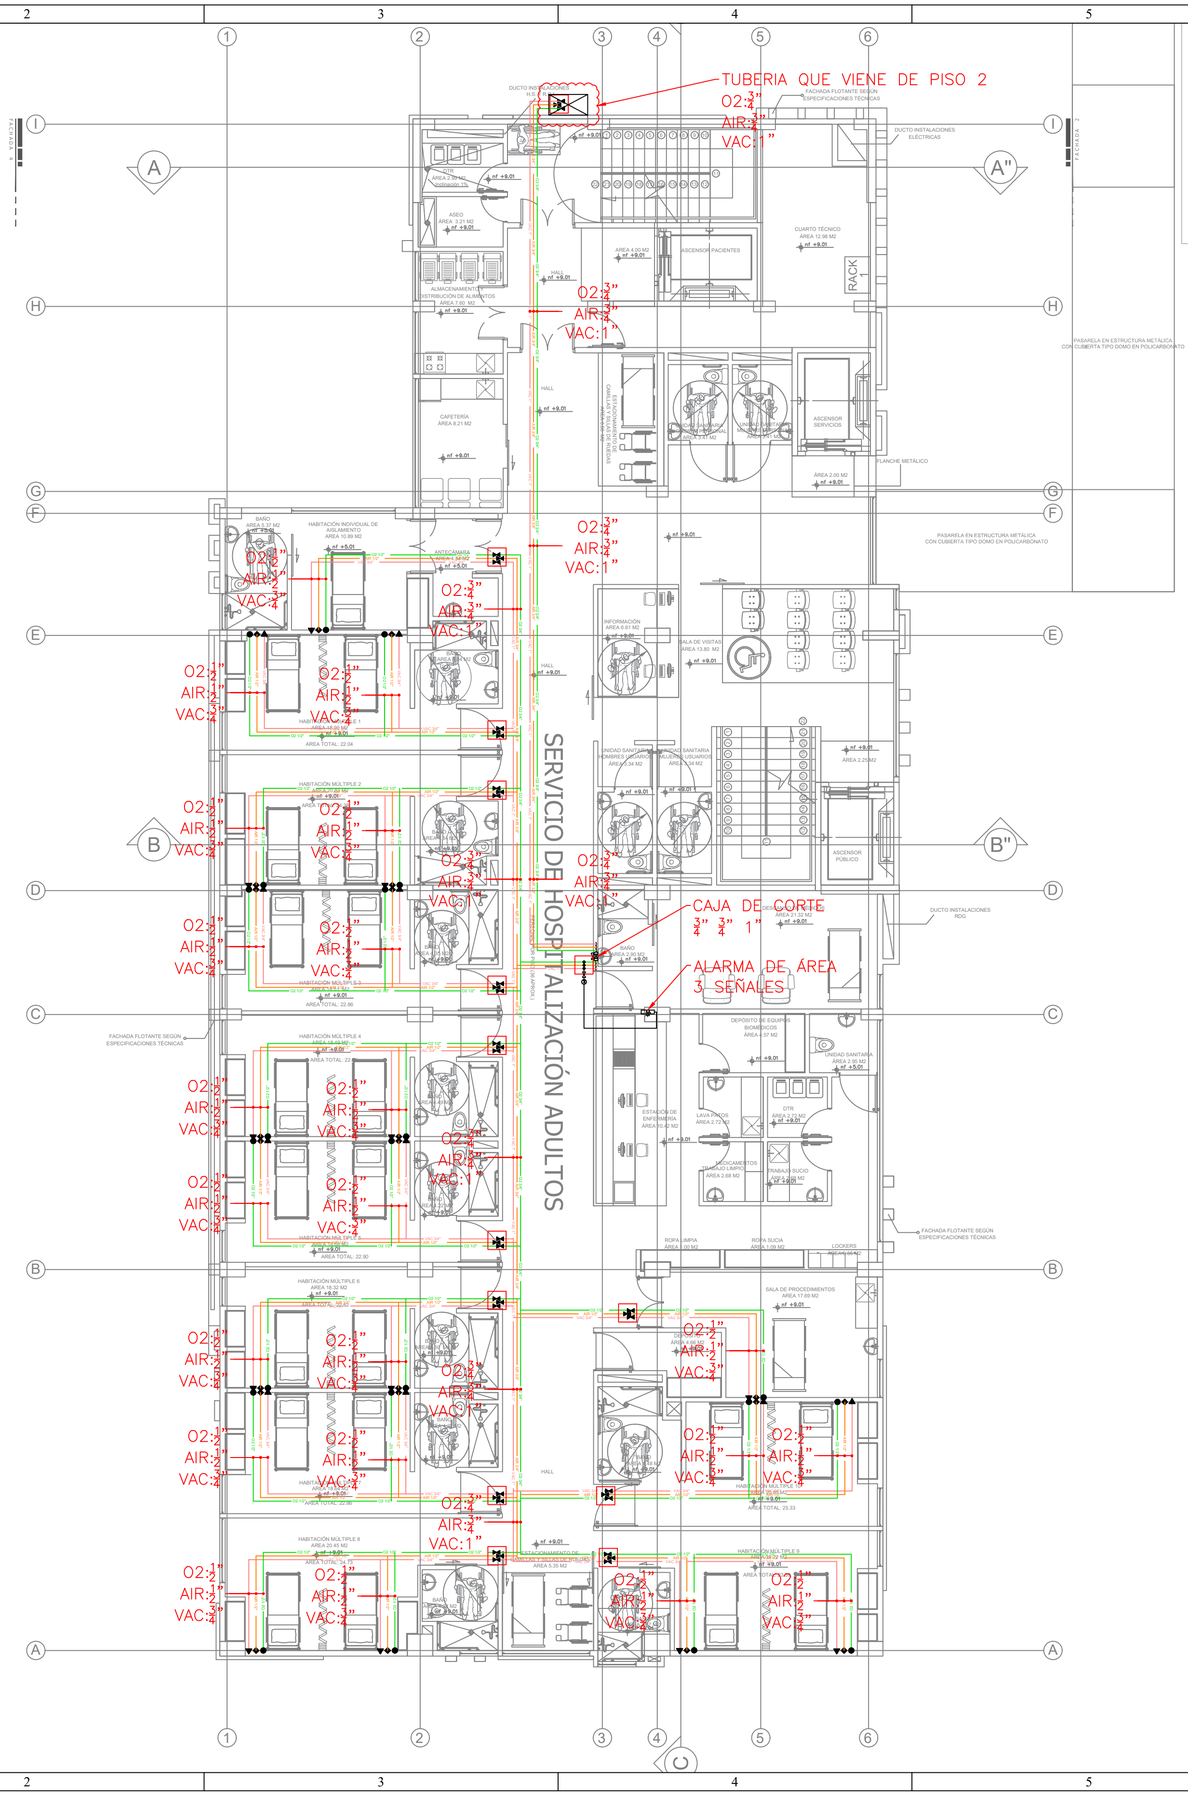


GASES MEDICINALES

ARCHIVO:

CESCOL–CD–HC–N07236137–REV.P02

REVISIÓN – P02

CONVENCIONES MEDICINALES

- TOMAS DE PARED OXÍGENO, AIRE, VACIO, NITROSO, EVACUACIÓN DE GASES/AIRE SUCCIÓN NITROGENO, CO2 Y AIRE INDUSTRIAL
- TOMAS DE TECHO OXÍGENO, AIRE, VACIO, NITROSO, EVACUACIÓN DE GASES/AIRE SUCCIÓN NITROGENO, CO2 Y AIRE INDUSTRIAL
- CAJA DE VÁLVULAS PARA CORTE
- CAJAS DE VÁLVULAS PARA CORTE SOBREPUESTAS
- SISTEMA DE ALARMA DE ÁREA
- SISTEMA DE ALARMA MAESTRA
- RED DE OXÍGENO (O2)
- RED DE AIRE (AIR)
- RED DE VACIO (VAC)
- RED DE OXIDO NITROSO (N2O)
- RED DE AIRE EVACUACIÓN (EVA)
- RED DE NITROGENO (N2)
- RED DE DIÓXIDO DE CARBONO (CO2)
- RED DESCARGA DE EVACUACIÓN (DES)
- RED AIRE ODONTOLOGÍA (AO)
- RED AIRE ESTERILIZACIÓN, AIRE INDUSTRIAL (AES)
- CABLE DE ALIMENTACIÓN ELÉCTRICA = 3X18 AWG. APANTALLADO FASE, NEUTRO Y TIERRA. CABLE DESDE SWITCH DE PRESIÓN (3 HILOS) = 3X18 AWG APANTALLADO NA, NC, COM. CABLE DESDE EL SWITCH DE PRESIÓN (2 HILOS) = 2X18 AWG APANTALLADO NA, COM
- VÁLVULA DE CORTE
- VÁLVULA DE BOLA CON BAJANTE SOLDADA A PANEL
- VÁLVULA DE BOLA CON BAJANTE Y TERMINACIÓN EN RACORD DISS PARA PANEL
- VÁLVULA DE BOLA CON TERMINACIÓN RACORD DISS EN TECHO PARA MOBILIARIO TIPO COLUMNA O BRAZO
- JUNTA FLEXIBLE DE DILATACIÓN
- MANGUERA CON RACORD DISS
- TRANSMISOR DE PRESIÓN
- PRESOSTATO
- CAJA DE INSPECCIÓN DE VÁLVULAS 0.50X0.50
- UNIDAD DE REGULACIÓN CONTROL TIPO 1
- SISTEMA TEE PULMÓN
- UNIDAD DE REGULACIÓN DOBLE
- UNIDAD SENCILLA PARA VAPORIZADOR
- UNIDAD DE REGULACIÓN DOBLE PARA TANQUE BACK–UP

ESPECIFICACIÓN LÍNEAS

XX X/X" — XX X/X"

TIPO DE GAS

DIÁMETRO TUBERÍA

MESSER Gases for Life

CLIENTE:	ESE SANTIAGO DE TUNJA
UBICACIÓN:	TUNJA, BOYACA
PROYECTO:	RED DE GASES MEDICINALES
CONTENIDO:	PISO 3
ARCHIVO:	CESCOL–CD–HC–N07236137–REV.P02
DISEÑÓ: MESSER COLOMBIA	DIBUJÓ: CENTRAL CAD (JC)
CONTRATISTA INSTALADOR: —	APROBACIÓN TÉCNICA: CESAR SILVA
APROBACIÓN APLICACIONES: PAOLA RAMIREZ	FECHA: 06/07/2023
FORMATO: B2	DIMENSIONES: METROS
REVISIÓN: P02	

REVISIÓN	DENOMINACIÓN	FECHA	AUTORIZÓ
P01	EMISION DE PLANOS	16/02/22	C.SILVA
P02	ACT ARQ Y REDES	0P/07/23	C.SILVA

ESCALA: 1:100	PLANO: 3 DE 3	OT/OI:

NOTAS:

1.

2.

3.

PLANO VALIDO PARA: PRESUPUESTO

GASES MEDICINALES

ARCHIVO:

CESCOL–CD–HC–N07236137–REV.P02

REVISIÓN – P02