
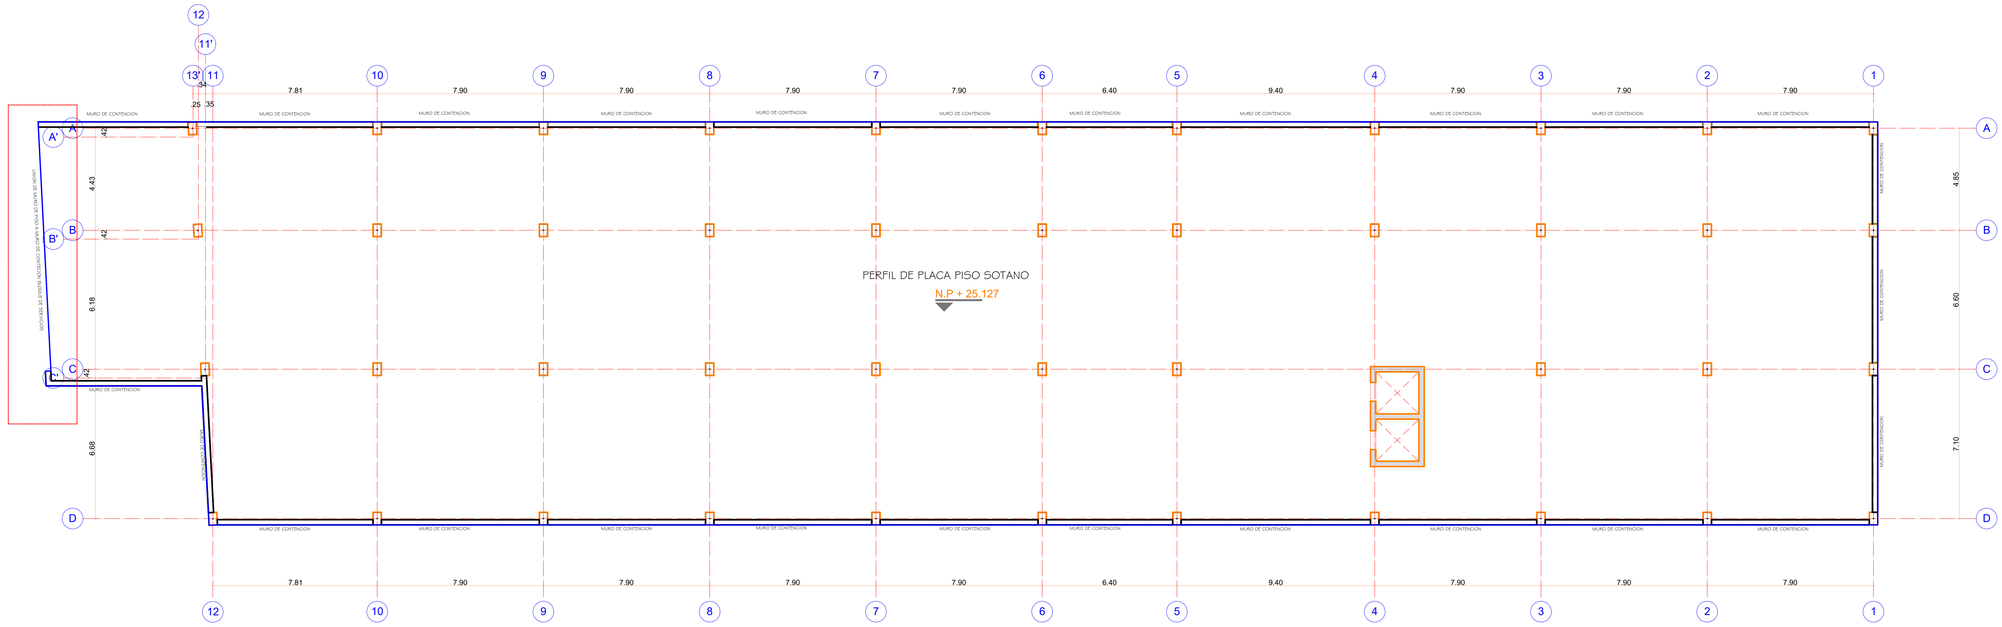


PERFIL DE PLACA DE PISO NIVEL SOTANO + 25.127 B4 - BLOQUE EDIFICIO POSGRADOS

ESCALA 1/125

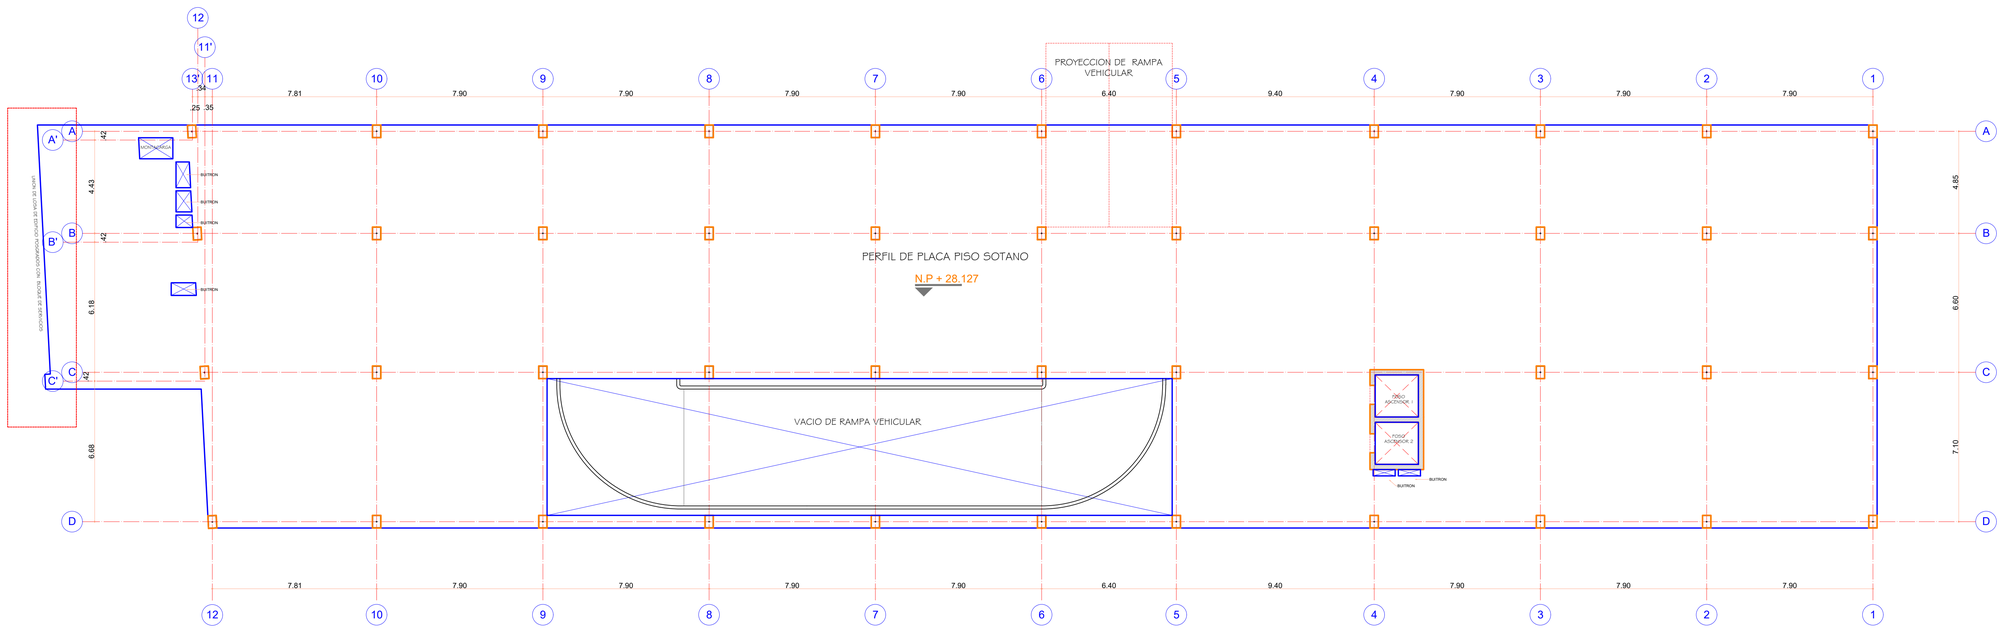

PERFIL DE PLACA DE PISO NIVEL SEMISOTANO + 28.127 B4 - BLOQUE EDIFICIO POSGRADOS

ESCALA 1/125

REVISION	PLANO No.	PLANCHA No.
	UA43-B4-EP-PERF	001 DE 007

Gobernación del Atlántico

ATLÁNTICO LÍDER

Universidad del Atlántico

PUERTA DE ORO
EMPRESA DE DESARROLLO CARIBE

PROYECTO

ELABORACIÓN DE LOS DISEÑOS ARQUITECTÓNICOS PARA LA RECUPERACIÓN DE LA SEDE 43 PARA LA AMPLIACIÓN DE LOS SERVICIOS DE EXTENSIÓN Y POSTGRADOS DE LA UNIVERSIDAD DEL ATLÁNTICO.

CONVENCIONES

MODIFICACIONES	FECHA

ESTUDIOS

ARQ. ADOLFO SCHLEGEL
DISEÑO ARQUITECTÓNICO

PLANOS DE REFERENCIA

Vo. Bo.

Vo. Bo. INTERVENTORÍA

Vo. Bo. ARQUITECTO
MAT 08700 06760 SCA

Vo. Bo. PROPIETARIO

CONTIENE:
B4- BLOQUE NUEVO EDIFICIO DE POSGRADOS
PERFILES DE PLACA
PERFIL DE PISO SOTANO N+25.127
PERFIL DE PLACA SEMISOTANO NIVEL+ 28.127

ESCALA	FECHA
1: 125	22/10/2019
ARCHIVO	ELABORACIÓN: **ADRIANA FONTALVO B.** JAINER FONTALVO D. CARLOS ACOSTA O.

REVISIÓN	PLANO No.	PLANCHA No.
	UA43-B4-EP-PERF	**001** DE. **007**

UBICACIÓN:

