
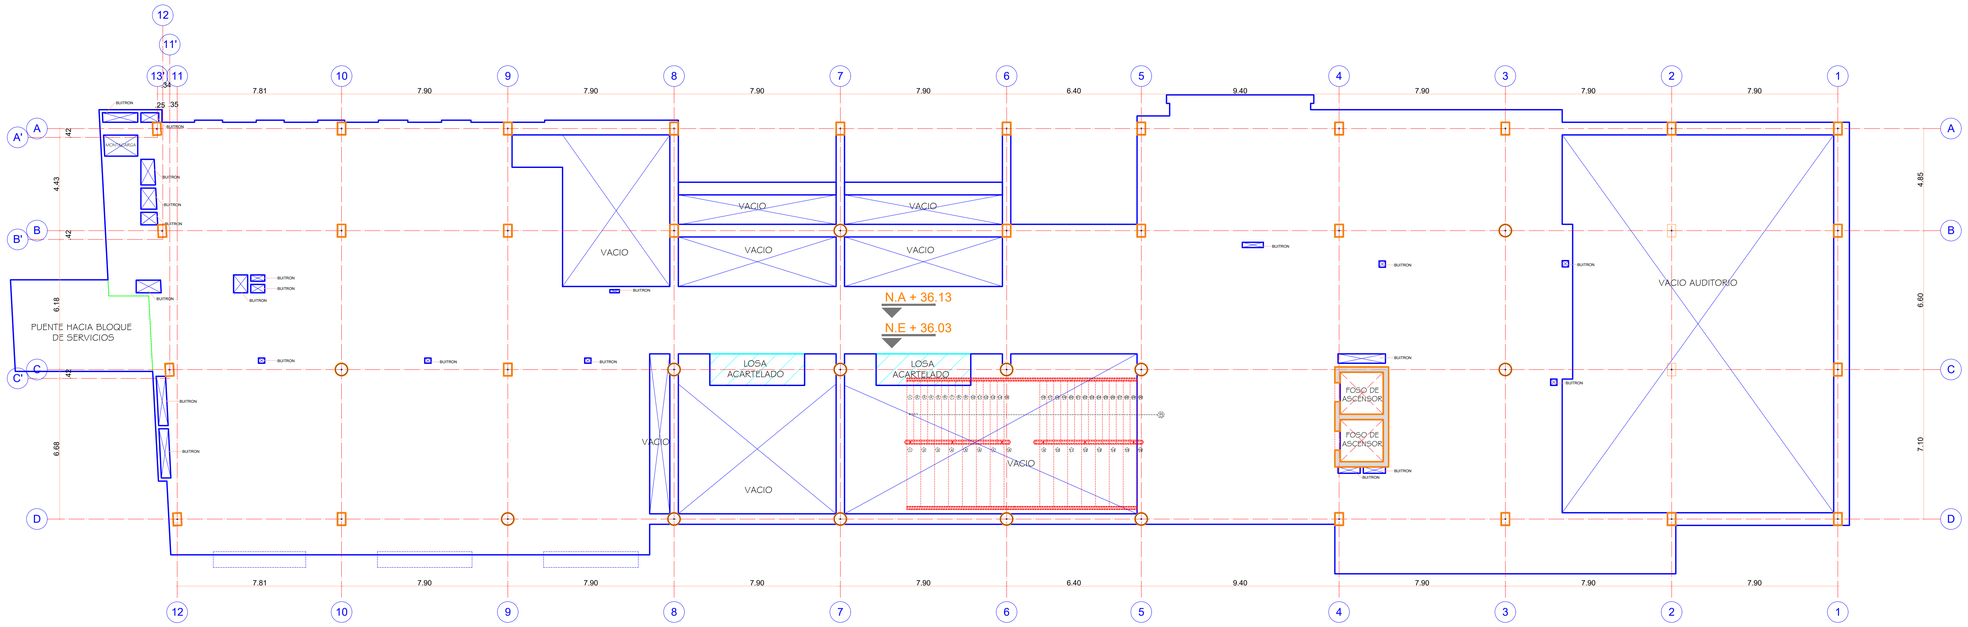


PERFIL DE PLACA DE SEGUNDO PISO + 36.13 B4 - BLOQUE EDIFICIO POSGRADOS

ESCALA 1/125

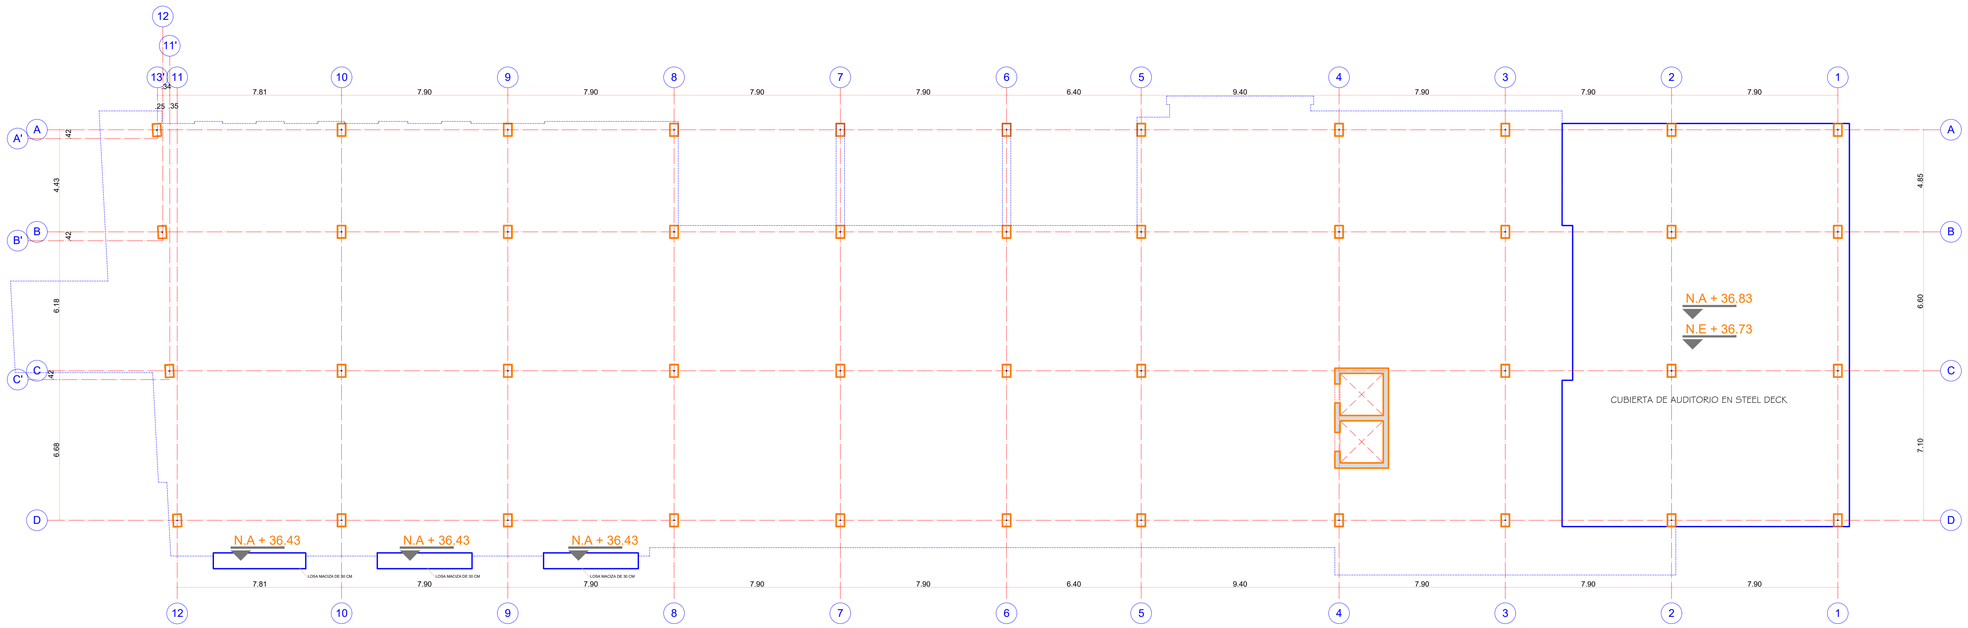

PERFIL DE PLACA DE PISO NIVEL + 36.43 (PLACA VENTANA AULAS) B4 - BLOQUE EDIFICIO POSGRADOS
PERFIL DE PLACA DE PISO NIVEL + 36.83 (PLACA CUBIERTA STEEL DECK AUDITORIO) B4 - BLOQUE EDIFICIO POSGRADOS

ESCALA 1/125

REVISION	PLANO No.	PLANCHA No.	DE
	UA43-B4-EP-PERF	003	007

Gobernación del Atlántico

ATLÁNTICO LÍDER

Universidad del Atlántico

PUERTA DE ORO
EMPRESA DE DESARROLLO CARIBE

PROYECTO

ELABORACIÓN DE LOS DISEÑOS ARQUITECTÓNICOS PARA LA RECUPERACIÓN DE LA SEDE 43 PARA LA AMPLIACIÓN DE LOS SERVICIOS DE EXTENSIÓN Y POSTGRADOS DE LA UNIVERSIDAD DEL ATLÁNTICO.

CONVENCIONES

MODIFICACIONES	FECHA
1.SEGUNDO NIVEL: MODIFICACION DE PERFIL DE PLACA, EN LA ZONA ADMINISTRATIVA, SE AMPLIA EL AREA DE LOSA ELIMINANDO LOS DOS VACIOS, CON EL FIN DE DAR MAYOR AREA A LA ADMINISTRACION. -SE CORRE HACIA EL EJE DE COLUMNAS D,I A VIGA DE CIERRE DEL VACIO DE LA ESCALERA CENTRAL, ES DECIR DONDE ESTAN UBICADOS LOS CONTASOLES DE LA FACHADA OESTE.	27-01-2020

ESTUDIOS

ARQ. ADOLFO SCHLEGEL
DISEÑO ARQUITECTÓNICO

PLANOS DE REFERENCIA

Vo. Bo.

Vo. Bo. INTERVENTORÍA

Vo. Bo. ARQUITECTO
MAT 08700 06760 SCA

Vo. Bo. PROPIETARIO

CONTIENE:
B4- BLOQUE NUEVO EDIFICIO DE POSGRADOS
PERFIL DE PLACA SEGUNDO PISO NIVEL + 36.13
PERFIL DE PLACA NIVEL+ 36.43 Y CUBIERTA AUDITORIO NIVEL + 36.83

ESCALA	FECHA
1: 125	22/10/2019
ARCHIVO	ELABORACIÓN: **ADRIANA FONTALVO B.** JAINER FONTALVO D. CARLOS ACOSTA O.

REVISIÓN	PLANO No.	PLANCHA No.
	UA43-B4-EP-PERF	**003**
		DE. **007**

UBICACIÓN:

