
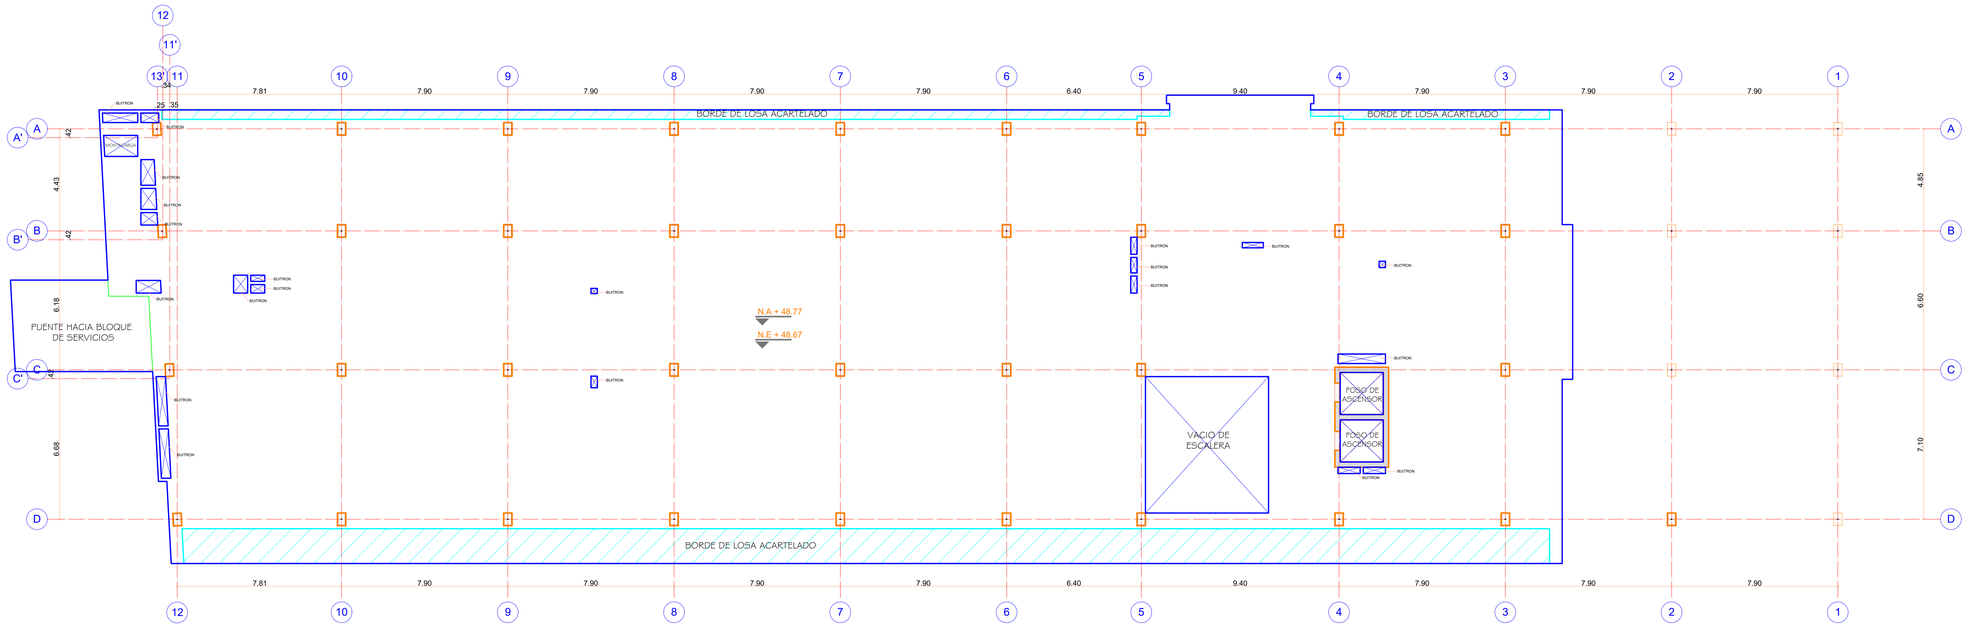


PERFIL DE PLACA DE QUINTO PISO + 48.77 B4 - BLOQUE EDIFICIO POSGRADOS

ESCALA 1/125

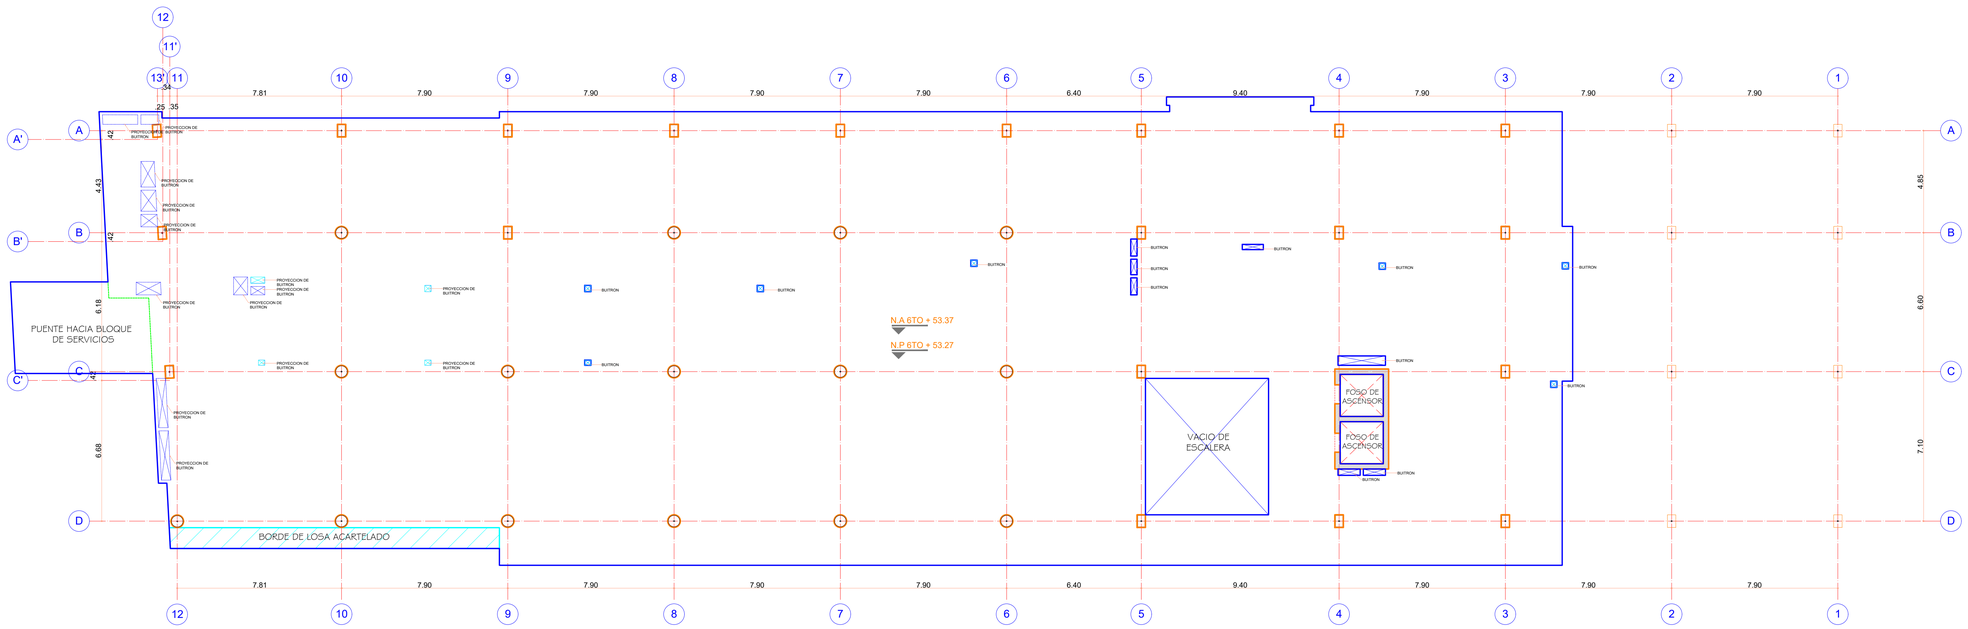

PERFIL DE PLACA DE SEXTO PISO + 53.37 B4 - BLOQUE EDIFICIO POSGRADOS

ESCALA 1/125

REVISION	PLANO No.	PLANCHA No.
	UA43-B4-EP-PL DE	005 007

Gobernación del Atlántico

ATLÁNTICO LÍDER

Universidad del Atlántico

PUERTA DE ORO
EMPRESA DE DESARROLLO CARIBE

PROYECTO

ELABORACIÓN DE LOS DISEÑOS ARQUITECTÓNICOS PARA LA RECUPERACIÓN DE LA SEDE 43 PARA LA AMPLIACIÓN DE LOS SERVICIOS DE EXTENSIÓN Y POSTGRADOS DE LA UNIVERSIDAD DEL ATLÁNTICO.

CONVENCIONES

MODIFICACIONES	FECHA
1) QUINTO Y SEXTO PISO: SE UBICAN 3 BUITRONES ADICIONALES, ADYACENTE AL EJE 5, ESTOS BUITRONES SE UBICAN AL LADO DEL "200 CUARTO DE SISTEMAS", PARA DAR CONTINUIDAD AL RECORRIDO.	27-01-2020

ESTUDIOS

ARQ. ADOLFO SCHLEGEL
DISEÑO ARQUITECTÓNICO

PLANOS DE REFERENCIA

Vo. Bo.

Vo. Bo. INTERVENTORÍA

Vo. Bo. ARQUITECTO
MAT 08700 06760 SCA

Vo. Bo. PROPIETARIO

CONTIENE:
B4- BLOQUE NUEVO EDIFICIO DE POSGRADOS
PERFIL DE PLACA QUINTO PISO NIVEL + 48.77
PERFIL DE PLACA SEXTO PISO NIVEL + 53.37

ESCALA	FECHA
1: 125	22/10/2019

ARCHIVO	ELABORACIÓN
	ADRIANA FONTALVO B. JAINER FONTALVO D. CARLOS ACOSTA O.

REVISIÓN	PLANO No.	PLANCHA No.
	UA43-B4-EP-PERF	**005**
		DE. **007**

UBICACIÓN:

