
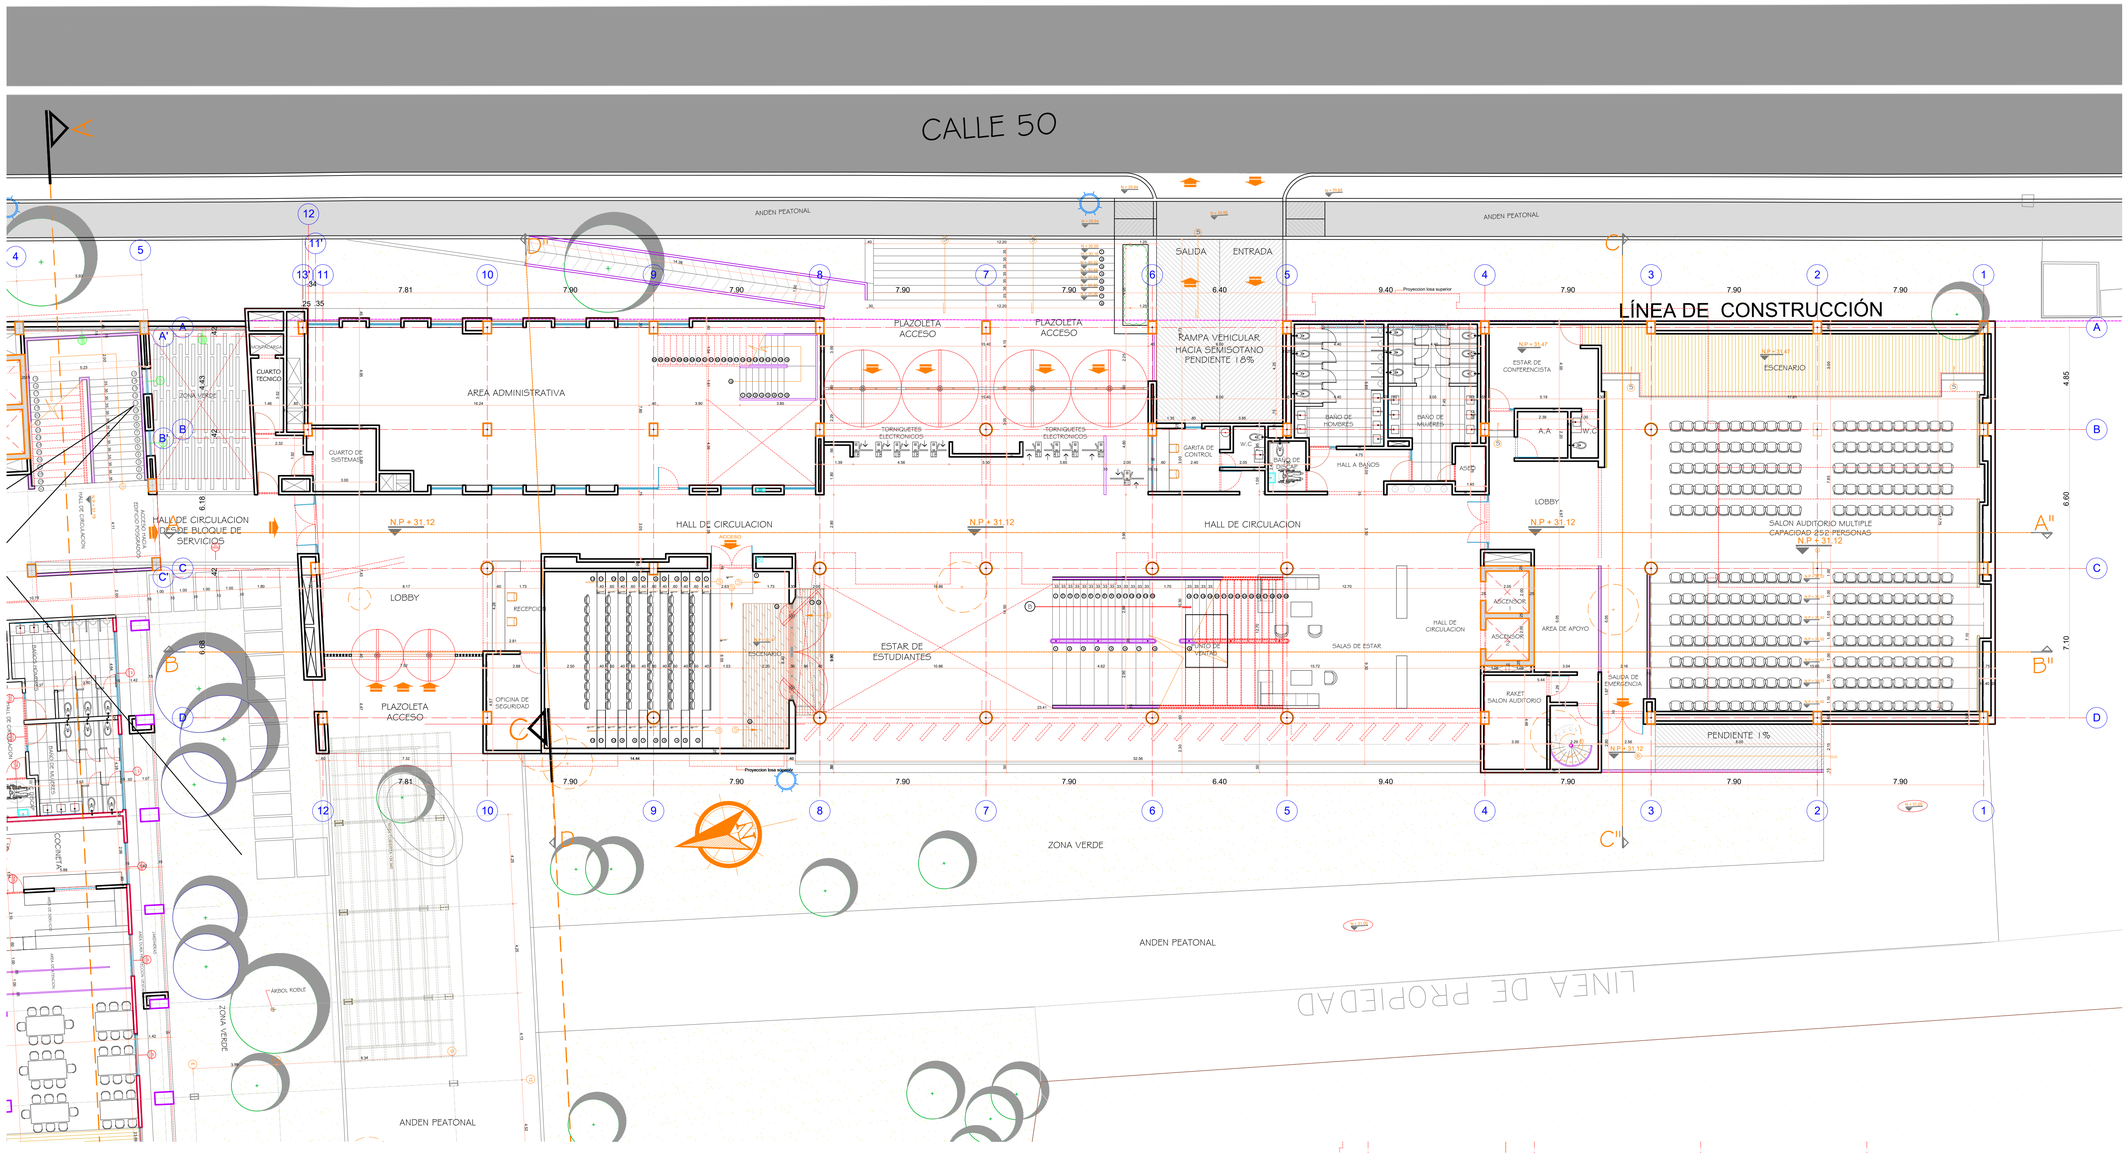


PLANTA ARQUITECTONICA PRIMER NIVEL B4- BLOQUE EDIFICIO POSGRADOS

ESCALA 1/125

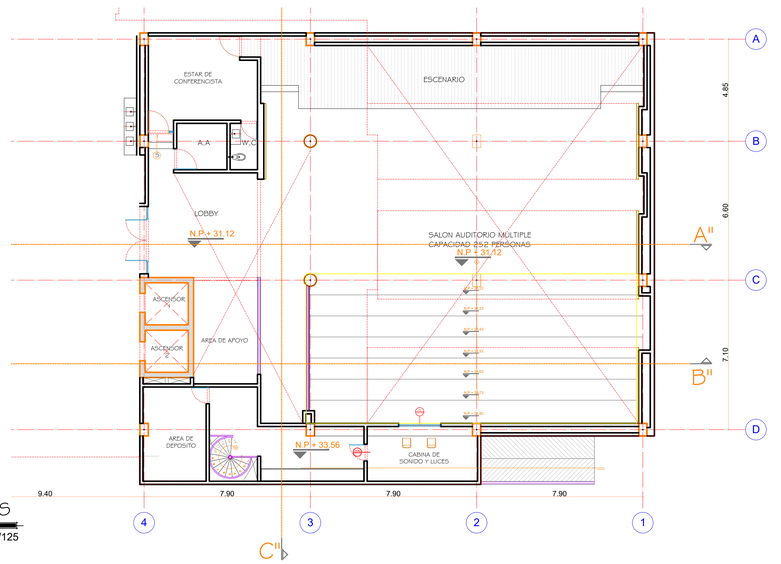

PLANTA ARQUITECTONICA MEZANINE (N+33.56)
CUARTO DE SONIDO B4- BLOQUE EDIFICIO POSGRADOS

ESCALA 1/125

REVISION	PLANO No.	PLANCHA No.
	UA43-B4-EP-PL DE	002 012

Gobernación del Atlántico

ATLÁNTICO LÍDER

Universidad del Atlántico

PUERTA DE ORO
EMPRESA DE DESARROLLO CARIBE

PROYECTO

ELABORACIÓN DE LOS DISEÑOS ARQUITECTÓNICOS PARA LA RECUPERACIÓN DE LA SEDE 43 PARA LA AMPLIACIÓN DE LOS SERVICIOS DE EXTENSIÓN Y POSTGRADOS DE LA UNIVERSIDAD DEL ATLÁNTICO.

CONVENCIONES

MODIFICACIONES	FECHA
1.PRIMER NIVEL: UBICACIÓN DE CUARTO DE SISTEMAS EN SALON AUDITORIO, REUBICACION DE ESCALERA CARACOL, UBICACIÓN DE SONIDO.	27-01-2020
2.NIVEL MEZANINE:AMPLIACION DE AREA DE MEZANINE, POR UBICACION DE ESCALERA Y UBICACION DE DEPOSITO.	27-01-2020

ESTUDIOS

ARQ. ADOLFO SCHLEGEL
DISEÑO ARQUITECTÓNICO

PLANOS DE REFERENCIA

Vo. Bo.

Vo. Bo. INTERVENTORÍA

Vo. Bo. ARQUITECTO
MAT 08700 06760 SCA

Vo. Bo. PROPIETARIO

CONTIENE:
B4- BLOQUE NUEVO EDIFICIO DE POSGRADOS
PLANTA ARQUITECTONICA N+ 31.12 PRIMER NIVEL
PLANTA MEZANINE N + 33.56

ESCALA	FECHA
1: 125	22/10/2019

ARCHIVO	ELABORACIÓN
	ADRIANA FONTALVO B. JAINER FONTALVO D. CARLOS ACOSTA O.

REVISIÓN	PLANO No.	PLANCHA No.
	UA43-B4-EP-PL	002
		DE. 012

UBICACIÓN:

