

CALLE 50

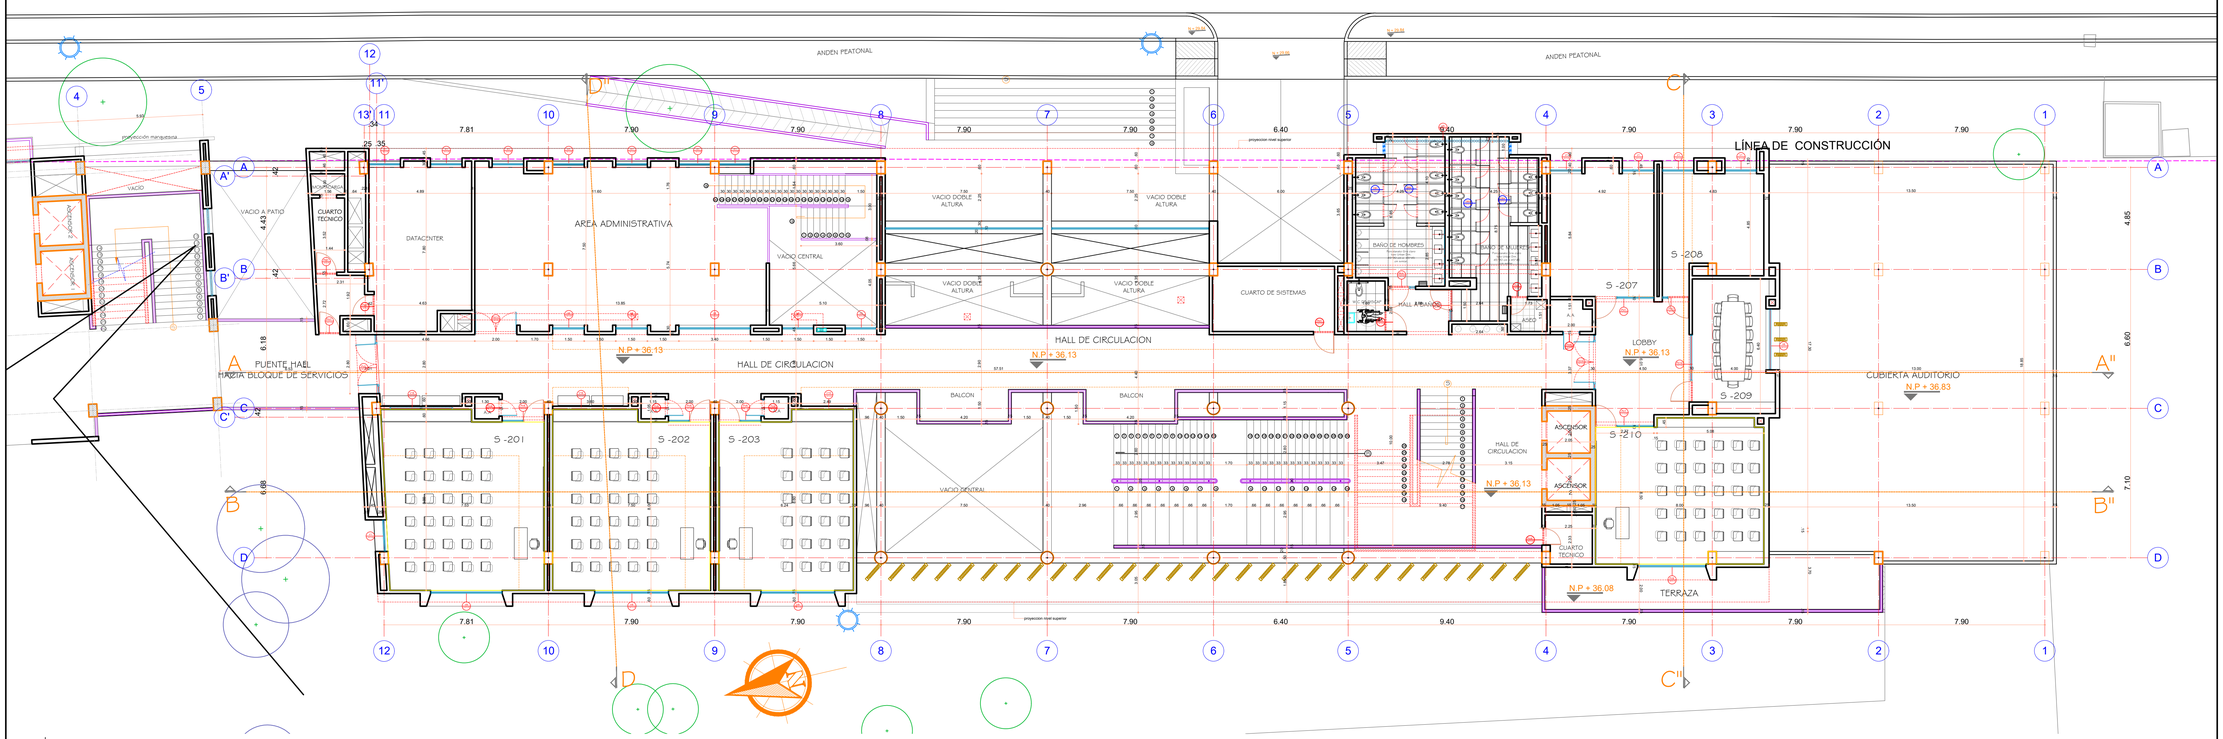


PLANTA ARQUITECTONICA SEGUNDO NIVEL B4- BLOQUE EDIFICIO POSGRADOS

ESCALA 1/125

CALLE 50

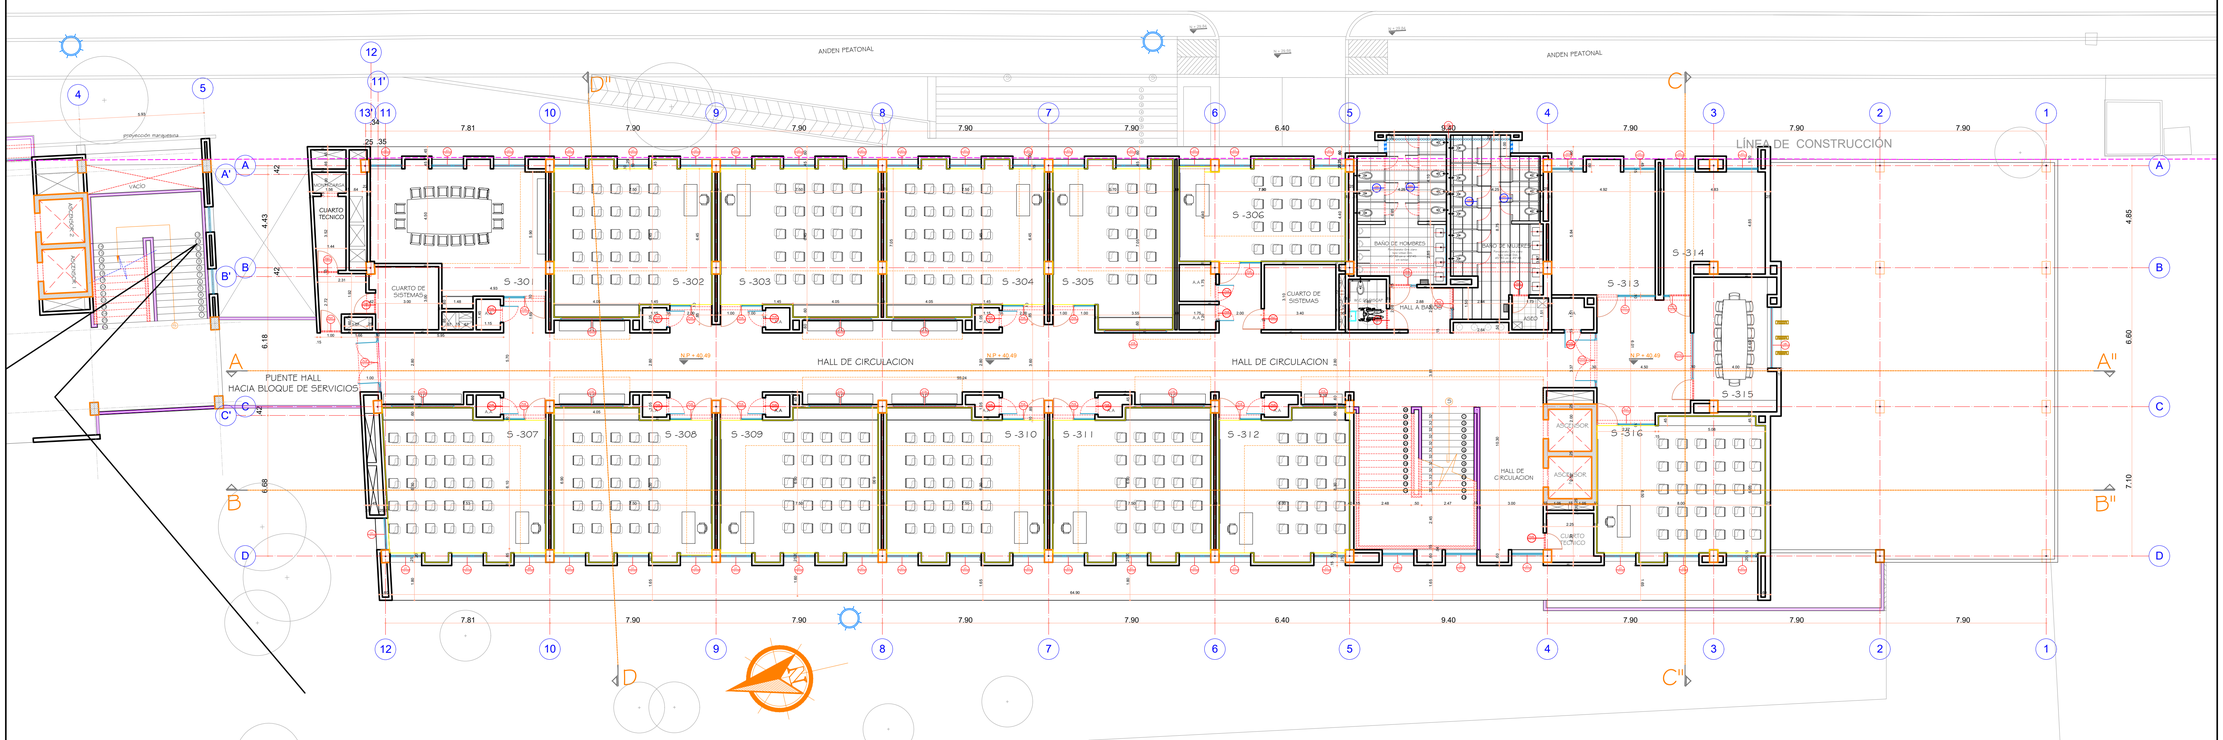


PLANTA ARQUITECTONICA TERCER NIVEL B4- BLOQUE EDIFICIO POSGRADOS

ESCALA 1/125

| REVISION | PLANO No. | PLANCHA No. |
|---|---|---|
| | UA43-B4-EP-PL | 003 DE 012 |

Gobernación del Atlántico

ATLÁNTICO LÍDER

Universidad del Atlántico

PUERTA DE ORO
EMPRESA DE DESARROLLO CARIBE

PROYECTO

ELABORACIÓN DE LOS DISEÑOS ARQUITECTÓNICOS PARA LA RECUPERACIÓN DE LA SEDE 43 PARA LA AMPLIACIÓN DE LOS SERVICIOS DE EXTENSIÓN Y POSTGRADOS DE LA UNIVERSIDAD DEL ATLÁNTICO.

CONVENCIONES

| MODIFICACIONES | FECHA |
|---|---|
| 1.SEGUNDO NIVEL: UBICACION DE DATACENTER, EN AREA ADMINISTRATIVA.<br>~~AMPLIACION DE ZONA ADMINISTRATIVA HACIA VACIO CENTRAL. SE MODIFICA PERFIL DE PLACA.~~<br>-UBICACION DE 2DO CUARTO DE SISTEMAS, JUNTO A LA ZONA DE BAÑOS CON UBICACION DE BUITRONES.<br>-MODIFICACION EN PERFIL DE VIGA DE CIERRE ESCALERA PPAL Y ZONA DE CORTASOLES.<br>2.TERCER NIVEL: UBICACION DE 2DO CUARTO DE SISTEMAS JUNTO A BATERIA DE BAÑOS.<br>~~-MODIFICACION EN UBICACION DE A A DE AULAS 305-306~~<br>-TODA LA LINEA DE MURO DE CIERRE Y A A DE AULAS 302-303-304-305 SE RUEDA 40 CM HACIA EL PASILLO, AMPLIANDO EL AREA INTERIOR DE LAS AULAS. | 27-01-2020 |

ESTUDIOS

**ARQ. ADOLFO SCHLEGEL**
DISEÑO ARQUITECTÓNICO

PLANOS DE REFERENCIA

Vo. Bo.

Vo. Bo. INTERVENTORÍA

Vo. Bo. ARQUITECTO
MAT 08700 06760 SCA

Vo. Bo. PROPIETARIO

CONTIENE:
**B4- BLOQUE NUEVO EDIFICIO DE POSGRADOS**
**PLANTA ARQUITECTÓNICA SEGUNDO NIVEL N+ 36.13**
**PLANTA ARQUITECTÓNICA TERCER NIVEL N +40.49**

| ESCALA | FECHA |
|---|---|
| **1: 125** | 22/10/2019 |
| ARCHIVO | ELABORACIÓN<br>**ADRIANA FONTALVO B.**<br>JAINER FONTALVO D.<br>CARLOS ACOSTA O. |

| REVISIÓN | PLANO No. | PLANCHA No. |
|---|---|---|
| | **UA43-B4-EP-PL** | **003** |
| | | DE. **012** |

UBICACIÓN:

