

CALLE 50

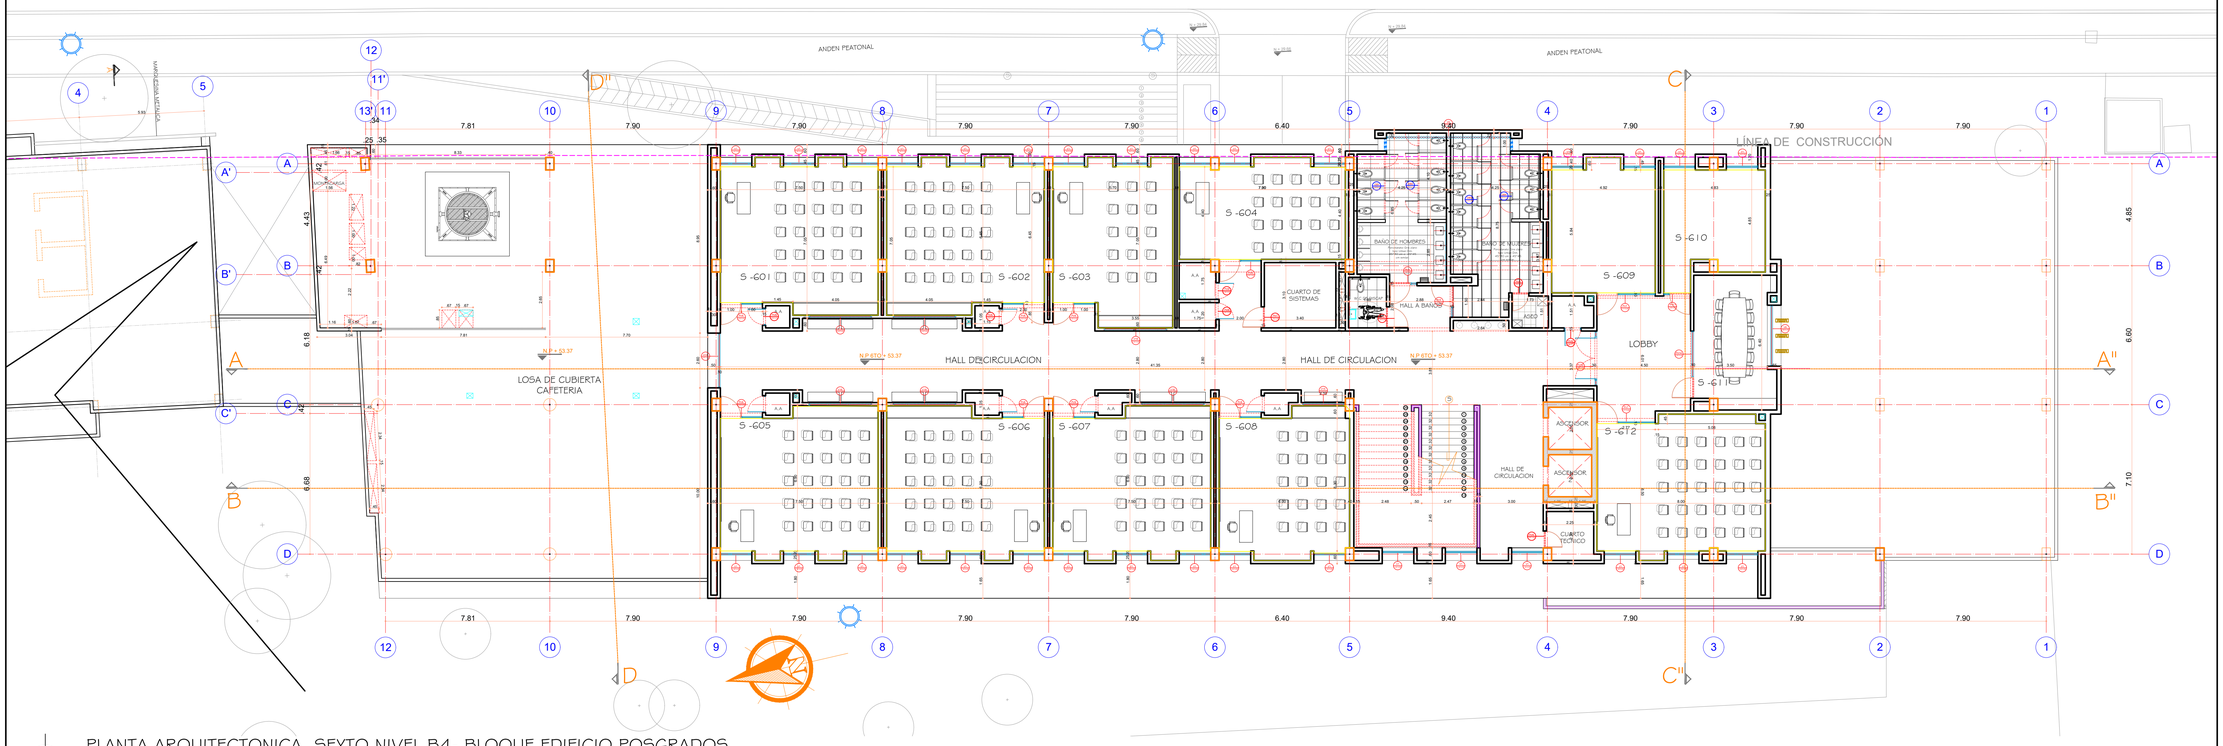

PLANTA ARQUITECTONICA SEXTO NIVEL B4- BLOQUE EDIFICIO POSGRADOS

ESCALA 1/125

CALLE 50

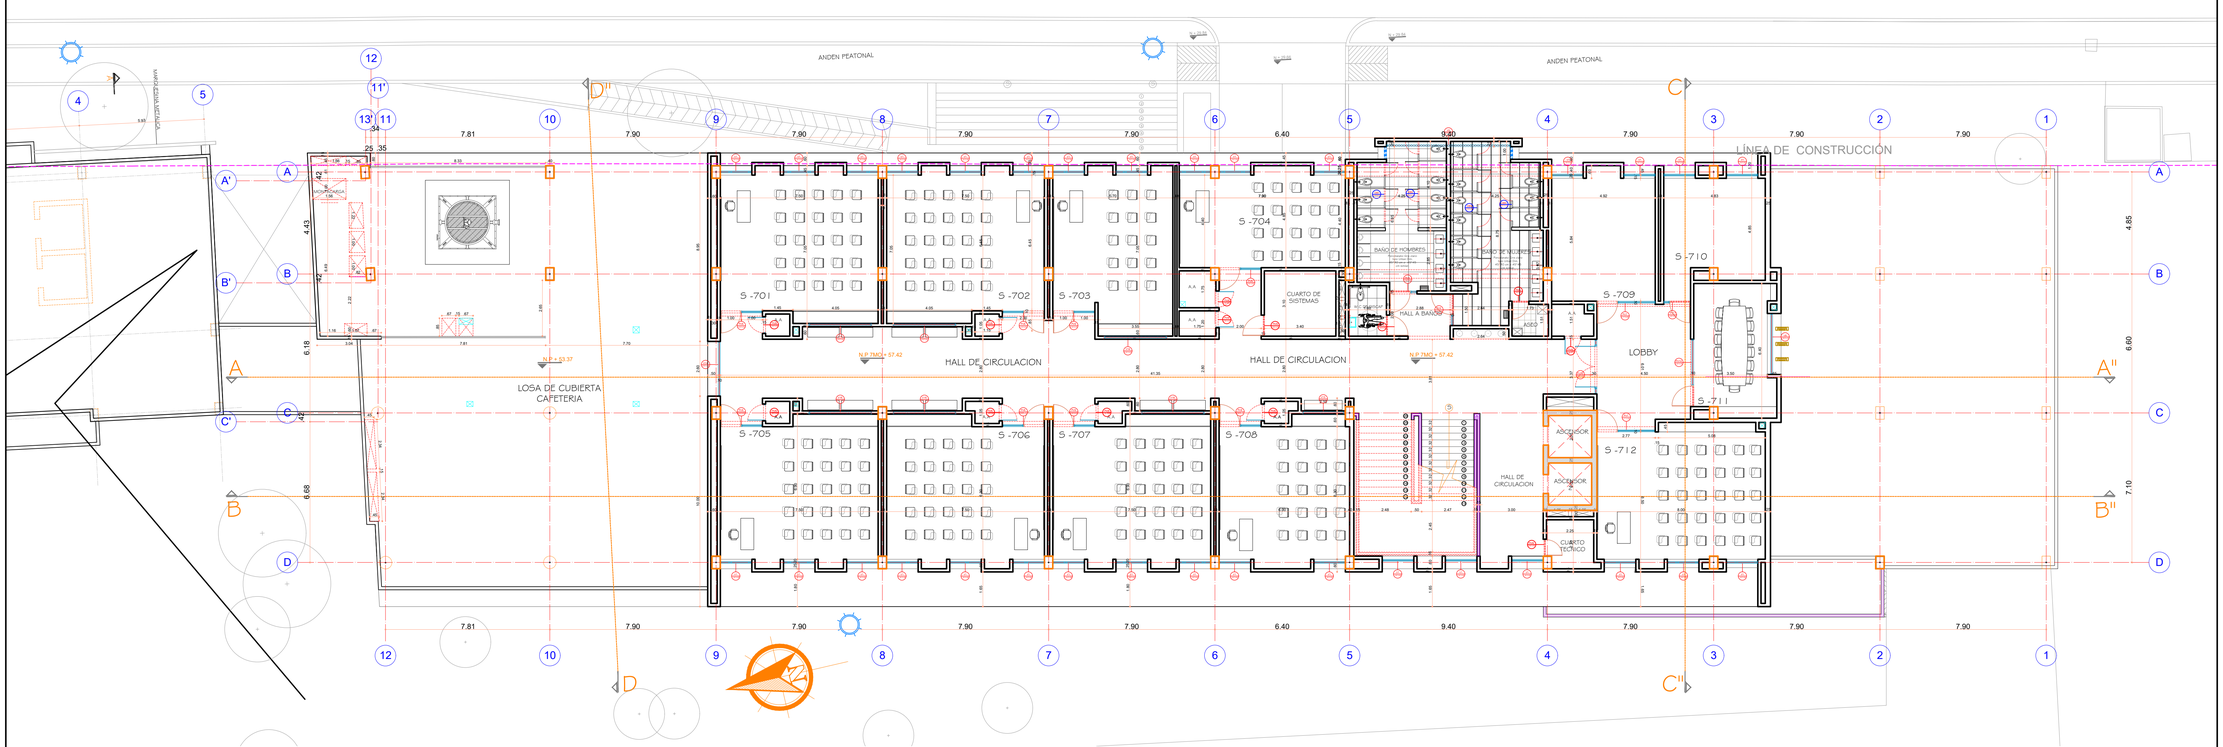

PLANTA ARQUITECTONICA SEPTIMO NIVEL B4- BLOQUE EDIFICIO POSGRADOS

ESCALA 1/125

REVISION	PLANO No.	PLANCHA No.
	UA43-B4-EP-PL	005 DE 012

Gobernación del Atlántico

ATLÁNTICO LÍDER

Universidad del Atlántico

PUERTA DE ORO
EMPRESA DE DESARROLLO CARIBE

PROYECTO

ELABORACIÓN DE LOS DISEÑOS ARQUITECTÓNICOS PARA LA RECUPERACIÓN DE LA SEDE 43 PARA LA AMPLIACIÓN DE LOS SERVICIOS DE EXTENSIÓN Y POSTGRADOS DE LA UNIVERSIDAD DEL ATLÁNTICO.

CONVENCIONES

MODIFICACIONES	FECHA
1.SEXTO NIVEL: UBICACION DE 2DO CUARTO DE SISTEMAS JUNTO A BATERIA DE BAÑOS -MODIFICACION EN UBICACION DE A A DE AULAS 603-604 -TODA LA LINEA DE MURO DE CIERRE Y A A DE AULAS 601 -602 SE RUEDA 40 CM HACIA EL PASILLO, AMPLIANDO EL AREA INTERIOR DE DICHAS AULAS.	27-01-2020
2.SEPTIMO NIVEL: UBICACION DE 2DO CUARTO DE SISTEMAS JUNTO A BATERIA DE BAÑOS -MODIFICACION EN UBICACION DE A A DE AULAS 703-704 -TODA LA LINEA DE MURO DE CIERRE Y A A DE AULAS 701 -702 SE RUEDA 40 CM HACIA EL PASILLO, AMPLIANDO EL AREA INTERIOR DE DICHAS AULAS.	27-01-2020

ESTUDIOS

ARQ. ADOLFO SCHLEGEL
DISEÑO ARQUITECTÓNICO

PLANOS DE REFERENCIA

Vo. Bo.

Vo. Bo. INTERVENTORÍA

Vo. Bo. ARQUITECTO
MAT 08700 06760 SCA

Vo. Bo. PROPIETARIO

CONTIENE:
B4- BLOQUE NUEVO EDIFICIO DE POSGRADOS
PLANTA ARQUITECTÓNICA SEXTO NIVEL N+53.75
PLANTA ARQUITECTÓNICA SEPTIMO NIVEL N+ 57.42

ESCALA	FECHA
1: 125	22/10/2019
ARCHIVO	ELABORACIÓN **ADRIANA FONTALVO B.** JAINER FONTALVO D. CARLOS ACOSTA O.

REVISIÓN	PLANO No.	PLANCHA No.
	UA43-B4-EP-PL	**005** DE. **012**

UBICACIÓN:

