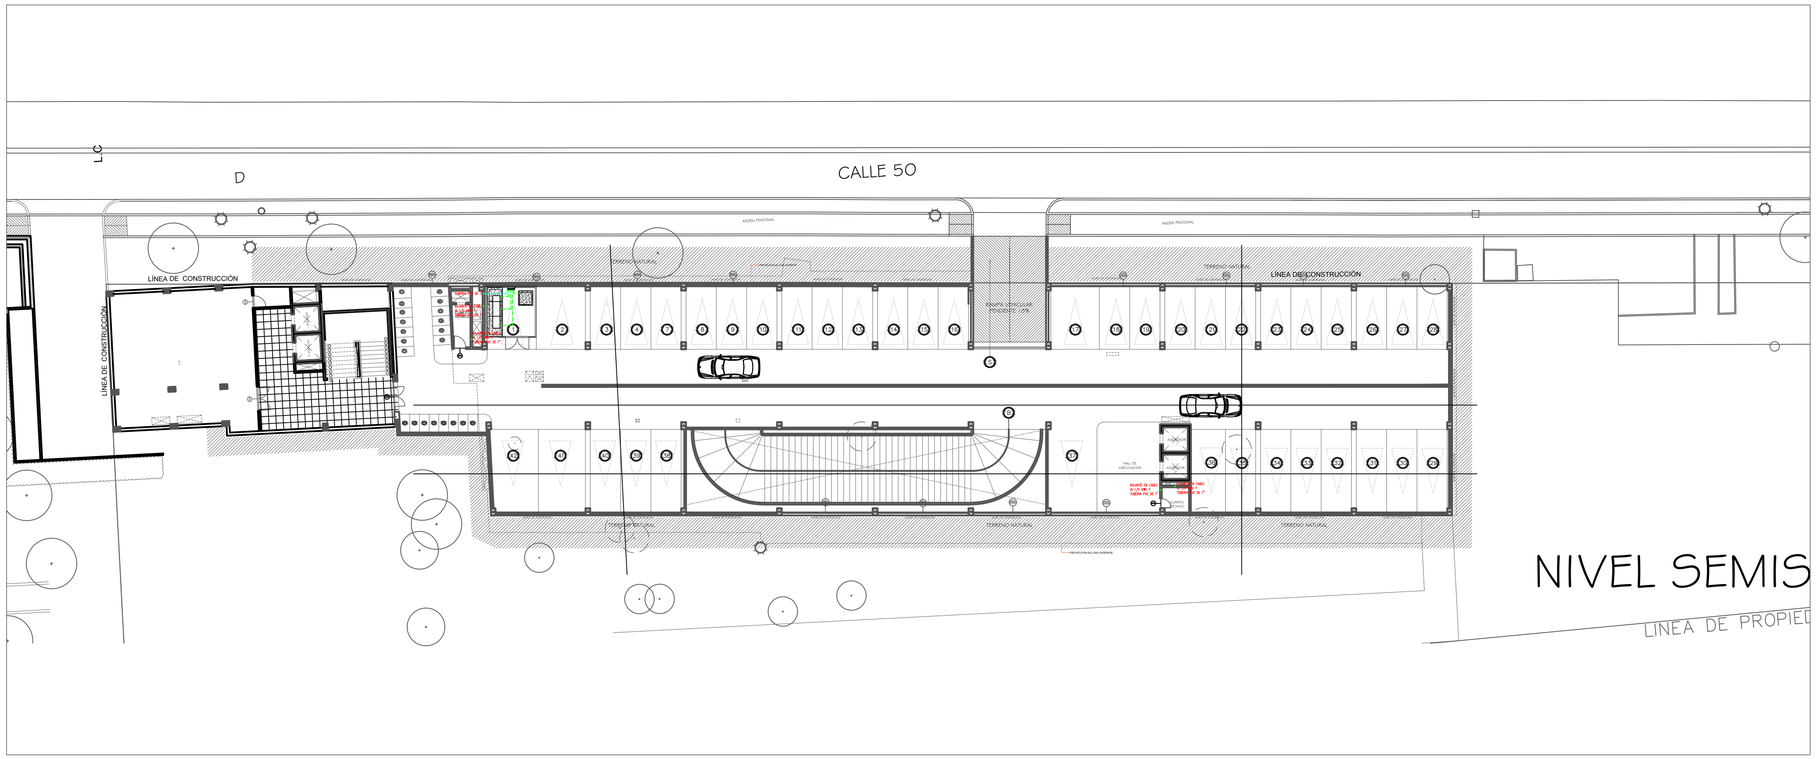
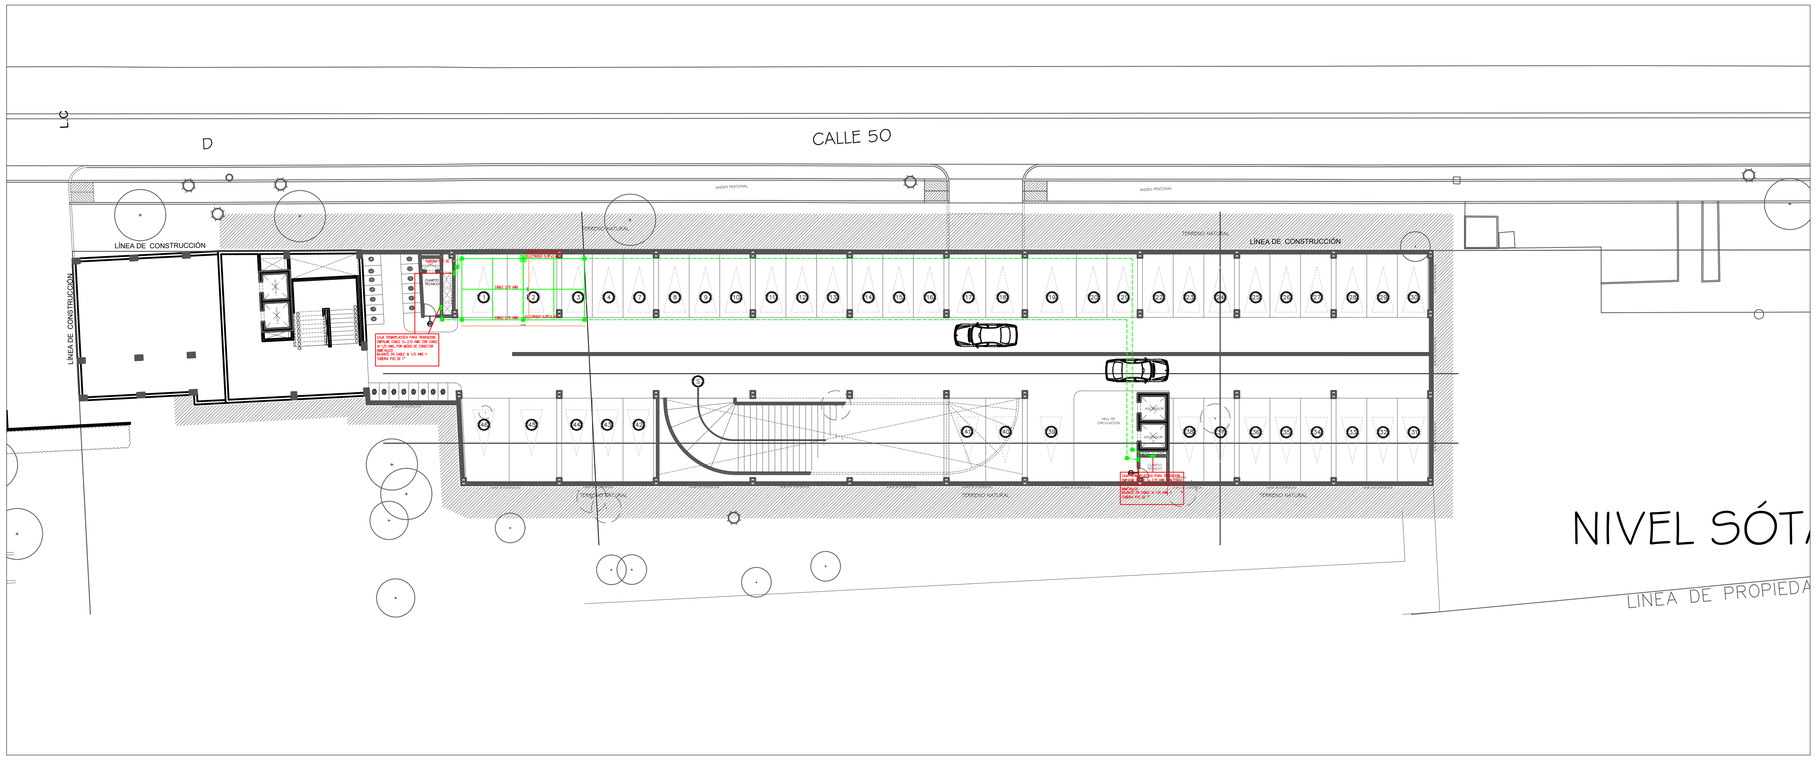



TERMINALDE CAPTACION TIPO PUNTA 60cm.

ALAMBRON DE ALUMINIO.

CABLE DE COBRE 2/0 AWG ENTERRADO.

BARRAJE EQUIPOTENCIAL.

ELECTRODO DE 5/8" x 2.4m EN REGISTRO DE INSPECCION.

ELECTRODO DE 5/8" x 2.4m

CAJA TERMOPLASTICA DE 25x25x15cm.

NOTAS:

1. TODAS LAS CONEXIONES Y DERIVACIONES DEL CABLE Cu 2/0 AWG SE REALIZARAN POR MEDIO DE SOLDADURA EXOTERMICA.
2. EL ALAMBRON DEBE SOPORTARSE CADA 1.2m POR MEDIO DE SOPORTE TERMOPLASTICO.

Gobernación del Atlántico

Atlántico Líder

Universidad del Atlántico

Puerta de Oro
Empresa de Desarrollo Caribe

Proyecto:

Elaboración de los estudios técnicos para la rehabilitación de las construcciones existentes y nuevas edificaciones requeridas para la regeneración urbanística y arquitectónica de la manzana donde se ubica la sede centro de la Universidad del Atlántico

Contenido:

SPT Y APANTALLAMIENTO
Semisótano y Sótano Bloque B4

Ing. Diseñador del proyecto:

Jose Antonio de la Milagrosa Palacio Rios
ING. ELECTRICISTA - MAT. PROF. AT205-40555

Firma:

RPB Ingeniería SAS
Innovación • Eficiencia

Observaciones:

Fecha:
MAYO 2020

Revisiones:

| Nº | Descripción | Fecha |
|---|---|---|
| | | |
| | | |
| | | |
| | | |
| | | |
| | | |
| | | |
| | | |
| | | |
| | | |
| | | |
| | | |

Versión:

Entrega:
MAYO 2020

Escala:
1:25

Nº Plano:
IE-P79

Archivo:

Aprobó: