

Gobernación del Atlántico

REPÚBLICA DE COLOMBIA
POLICÍA NACIONAL
DIOS Y PATRIA

EDUBAR
EMPRESA DE DESARROLLO URBANO DE BARRANQUILLA S.A.

EMPRESA DE DESARROLLO URBANO DE BARRANQUILLA Y LA REGION CARIBE S.A.

PROYECTO:
DISTRITO ESTACION POLICIA EL BOSQUE - BARRANQUILLA - ATLANTICO

DIRECCION:
CARRERA 6 Nº 60 B - 110
BARRIO BOSQUE - BARRANQUILLA - ATLANTICO

PROPIETARIO:
POLICIA NACIONAL

GOBERNACION DEL ATLANTICO - SECRETARIA DEL INTERIOR

CONTENIDO:
PRIMER PISO

ELABORÓ:
EDUBAR S.A.

DIBUJÓ:
EDUBAR S.A.

COORDINACIÓN:

ARQ. JULIO GAMERO
MP:A08112001-72199014
CEL: 3157444925

FECHA:
noviembre 2019

REVISIONES:

No.	DESCRIPCIÓN	FECHA

VERSIÓN:
V1

ENTREGA:
Diciembre 2019

ESC:
1:100

Nº PLANO:
A-101

ARCHIVO:
ACAD-EPBQ200910.dwg

APROBÓ:

POLICIA NACIONAL - DIRAF



PLANTA SEGUNDO NIVEL

Gobernación del Atlántico

POLICIA NACIONAL

EDUBAR
EMPRESA DE DESARROLLO URBANO DE BARRANQUILLA S.A.

EMPRESA DE DESARROLLO URBANO DE BARRANQUILLA Y LA REGION CARIBE S.A.

PROYECTO:
DISTRITO ESTACION POLICIA EL BOSQUE - BARRANQUILLA - ATLANTICO

DIRECCION:
CARRERA 6 Nº 60 B - 110
BARRIO BOSQUE - BARRANQUILLA - ATLANTICO

PROPIETARIO:
POLICIA NACIONAL

GOBERNACION DEL ATLANTICO - SECRETARIA DEL INTERIOR

CONTENIDO:
SEGUNDO PISO

ELABORÓ:
EDUBAR S.A.

DIBUJÓ:
EDUBAR S.A.

COORDINACIÓN:

ARQ. JULIO GAMERO
MP:A08112001-72199014
CEL: 3157444925

FECHA:
noviembre 2019

REVISIONES:

No.	DESCRIPCIÓN	FECHA

VERSIÓN:
V1

ENTREGA:
Diciembre 2019

ESC:
1:100

Nº PLANO:
A-102

ARCHIVO:
ACAD-EPBQ200910.dwg

APROBÓ:

POLICIA NACIONAL - DIRAF



PLANTA TERCER NIVEL

Gobernación del Atlántico

EMPRESA DE DESARROLLO URBANO DE BARRANQUILLA S.A.

EMPRESA DE DESARROLLO URBANO DE BARRANQUILLA Y LA REGION CARIBE S.A.

PROYECTO:
DISTRITO ESTACION POLICIA EL BOSQUE - BARRANQUILLA - ATLANTICO

DIRECCION:
CARRERA 6 Nº 60 B - 110
BARRIO BOSQUE - BARRANQUILLA - ATLANTICO

PROPIETARIO:
POLICIA NACIONAL

GOBERNACION DEL ATLANTICO - SECRETARIA DEL INTERIOR

CONTENIDO:
TERCER PISO

ELABORÓ:
EDUBAR S.A.

DIBUJÓ:
EDUBAR S.A.

COORDINACIÓN:

ARQ. JULIO GAMERO
MP:A08112001-72199014
CEL: 3157444925

FECHA:
noviembre 2019

REVISIONES:

No.	DESCRIPCIÓN	FECHA

VERSIÓN:
V1

ENTREGA:
Diciembre 2019

ESC:
1:100

Nº PLANO:
A-103

ARCHIVO:
ACAD-EPBQ200910.dwg

APROBÓ:

POLICIA NACIONAL - DIRAF



PLANTA CUBIERTA

Gobernación del Atlántico

REPÚBLICA DE COLOMBIA
POLICÍA NACIONAL
DIOS Y PATRIA

EDUBAR
EMPRESA DE DESARROLLO URBANO DE BARRANQUILLA S.A.

EMPRESA DE DESARROLLO URBANO DE BARRANQUILLA Y LA REGION CARIBE S.A.

PROYECTO:
DISTRITO ESTACION POLICIA EL BOSQUE - BARRANQUILLA - ATLANTICO

DIRECCION:
CARRERA 6 Nº 60 B - 110
BARRIO BOSQUE - BARRANQUILLA - ATLANTICO

PROPIETARIO:
POLICIA NACIONAL

GOBERNACION DEL ATLANTICO - SECRETARIA DEL INTERIOR

CONTENIDO:
CUBIERTA

ELABORÓ:
EDUBAR S.A.

DIBUJÓ:
EDUBAR S.A.

COORDINACIÓN:

ARQ. JULIO GAMERO
MP:A08112001-72199014
CEL: 3157444925

FECHA:
noviembre 2019

REVISIONES:

No.	DESCRIPCIÓN	FECHA

VERSIÓN:
V1

ENTREGA:
Diciembre 2019


ESC:
1:50

Nº PLANO:
A-104

ARCHIVO:
ACAD-EPBQ200910.dwg


APROBÓ:

POLICIA NACIONAL - DIRAF

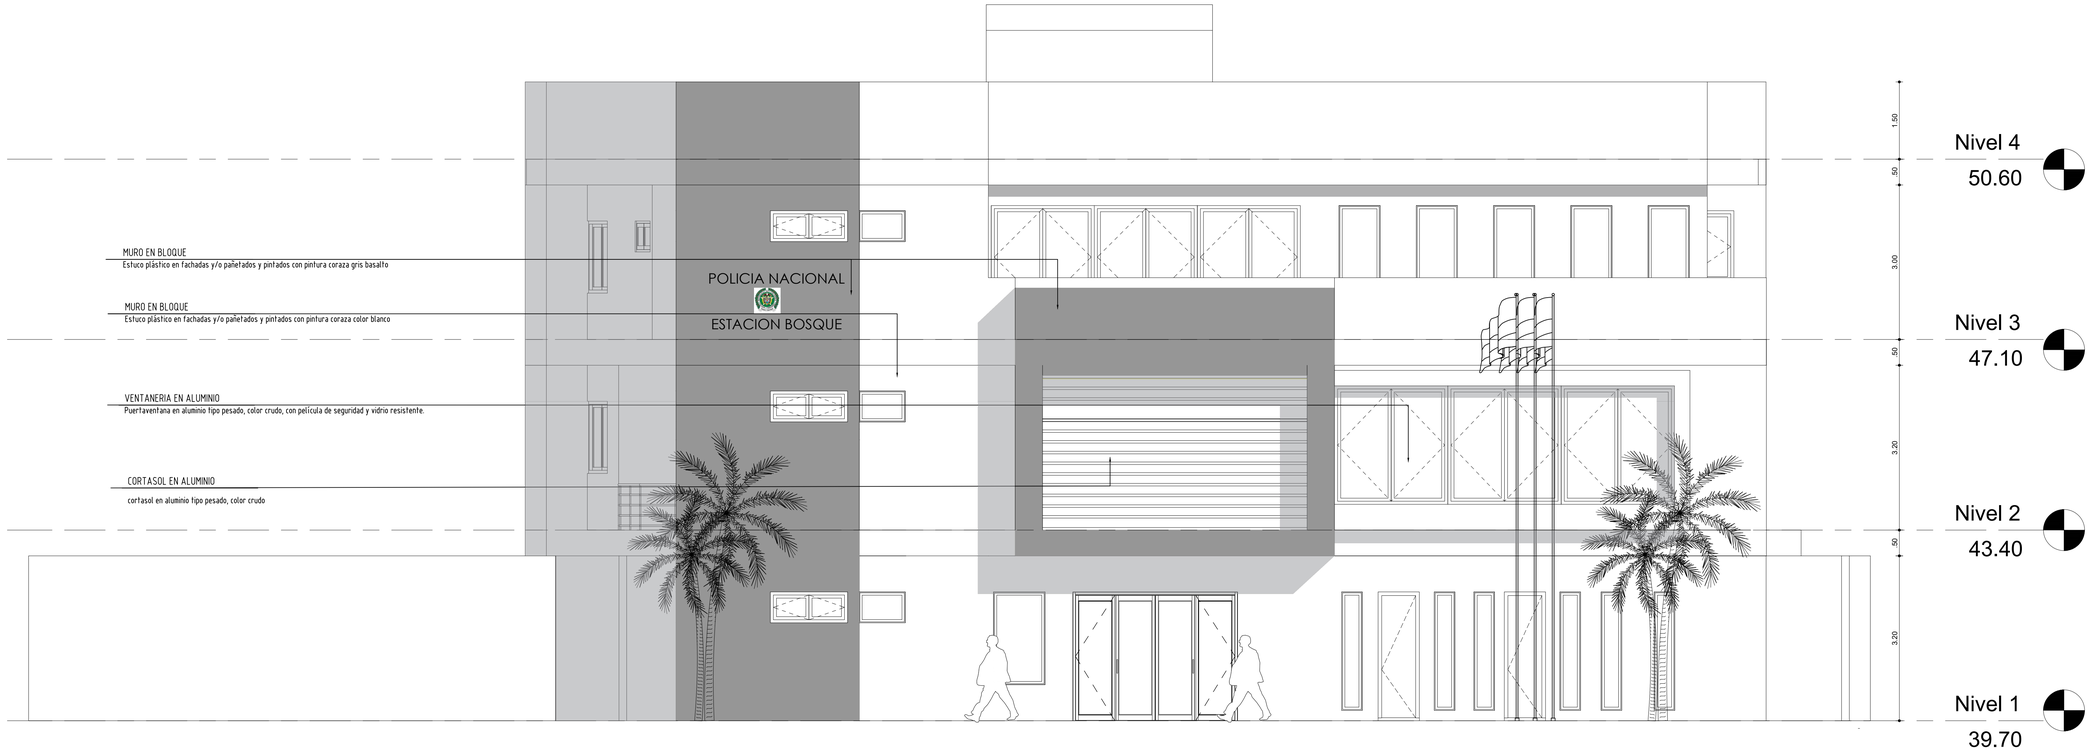

FACHADA SUR

ESC 1:50

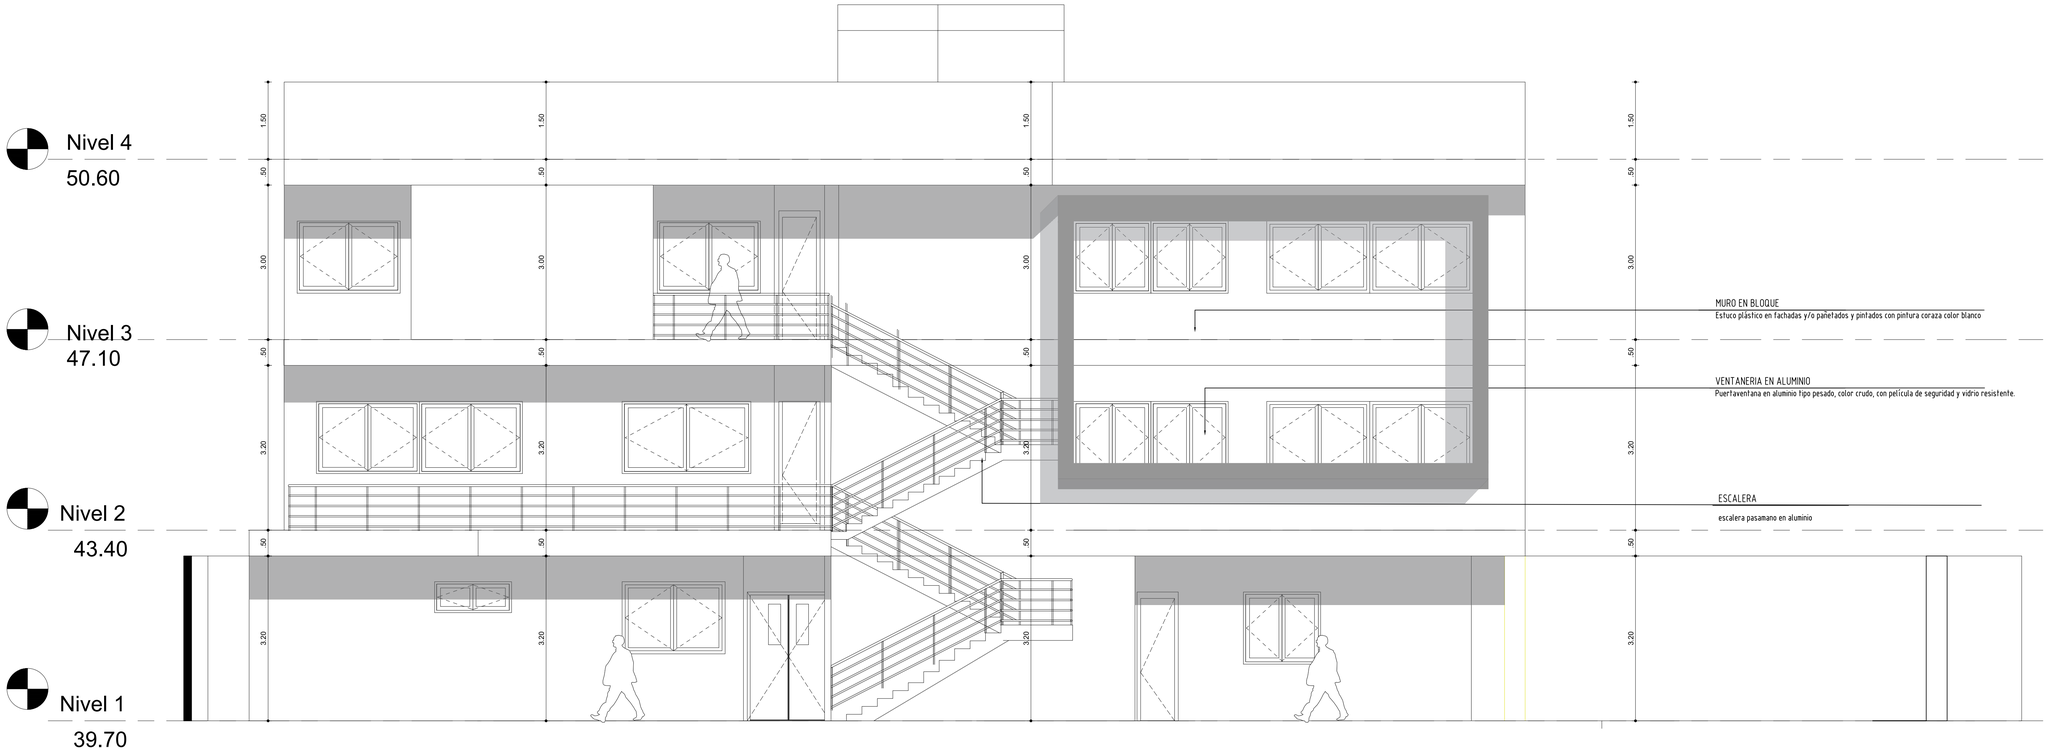

FACHADA NORTE

ESC 1:50

Gobernación del Atlántico

POLICIA NACIONAL
REPUBLICA DE COLOMBIA
DIOS Y PATRIA

EDUBAR
EMPRESA DE DESARROLLO URBANO DE BARRANQUILLA S.A.

EMPRESA DE DESARROLLO URBANO DE BARRANQUILLA Y LA REGION CARIBE S.A.

PROYECTO:
DISTRITO ESTACION POLICIA EL BOSQUE - BARRANQUILLA - ATLANTICO

DIRECCION:
CARRERA 6 Nº 60 B - 110
BARRIO BOSQUE - BARRANQUILLA - ATLANTICO

PROPIETARIO:
POLICIA NACIONAL

GOBERNACION DEL ATLANTICO - SECRETARIA DEL INTERIOR

CONTENIDO:
FACHADAS

ELABORÓ:
EDUBAR S.A.

DIBUJÓ:
EDUBAR S.A.

COORDINACIÓN:

ARQ. JULIO GAMERO
MP:A08112001-72199014
CEL: 3157444925

FECHA:
noviembre 2019

REVISIONES:

No.	DESCRIPCIÓN	FECHA

VERSIÓN:
V1

ENTREGA:
Diciembre 2019


ESC:
1:50

Nº PLANO:
A-105


ARCHIVO:
ACAD-EPBQ200910.dwg

APROBÓ:

POLICIA NACIONAL - DIRAF

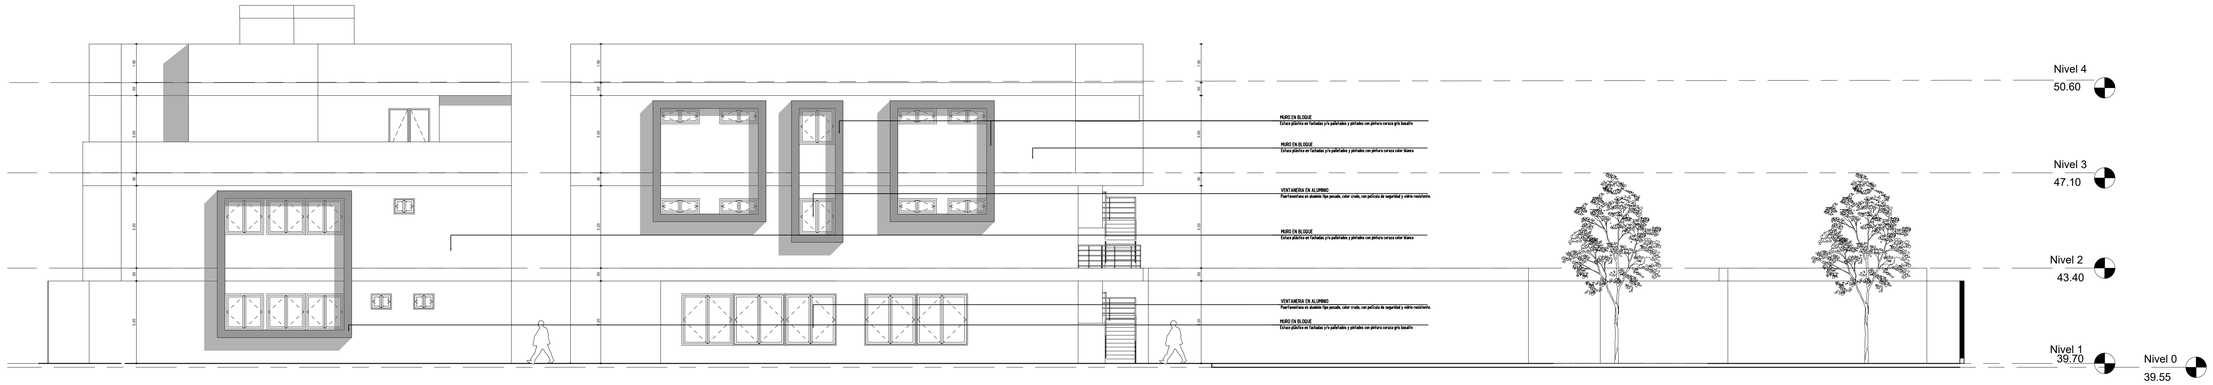

FACHADA OESTE
ESC 1:100

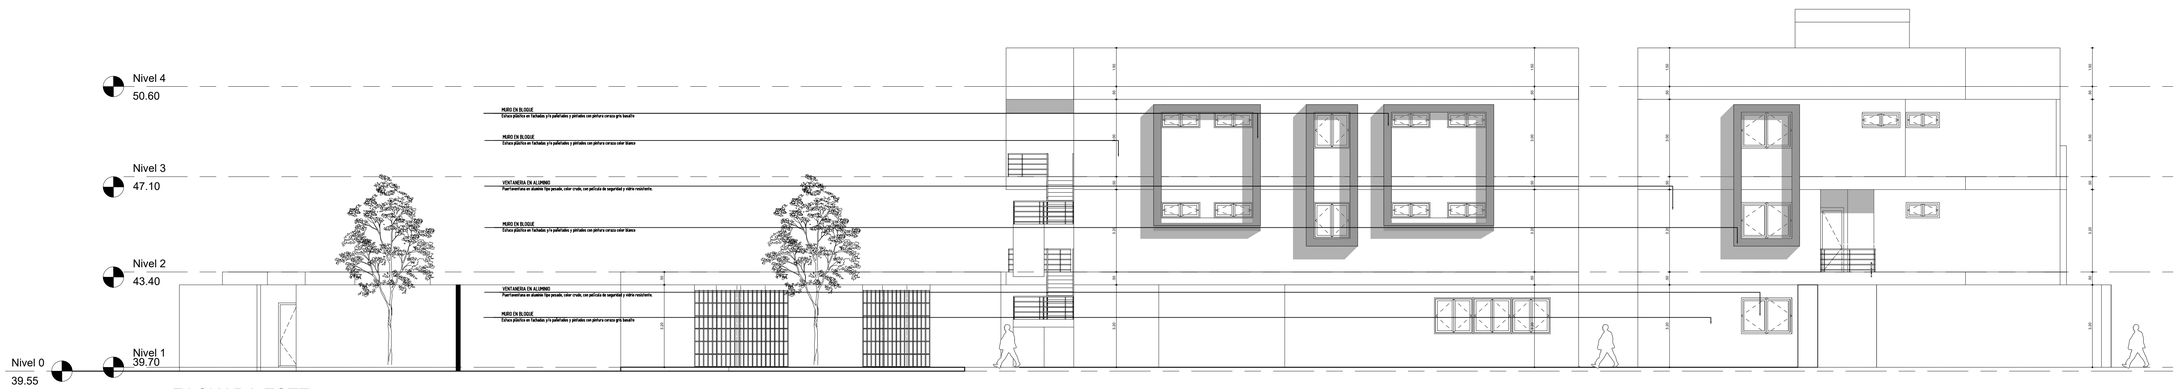

FACHADA ESTE
ESC 1:100

Gobernación del Atlántico

EDUBAR
EMPRESA DE DESARROLLO URBANO DE BARRANQUILLA S.A.

EMPRESA DE DESARROLLO URBANO DE BARRANQUILLA Y LA REGION CARIBE S.A.

PROYECTO:
DISTRITO ESTACION POLICIA EL BOSQUE - BARRANQUILLA - ATLANTICO

DIRECCION:
CARRERA 6 Nº 60 B - 110
BARRIO BOSQUE - BARRANQUILLA - ATLANTICO

PROPIETARIO:
POLICIA NACIONAL

GOBERNACION DEL ATLANTICO - SECRETARIA DEL INTERIOR

CONTENIDO:
FACHADAS

ELABORÓ:
EDUBAR S.A.

DIBUJÓ:
EDUBAR S.A.

COORDINACIÓN:

ARQ. JULIO GAMERO
MP:A08112001-72199014
CEL: 3157444925

FECHA:
noviembre 2019

REVISIONES:

No.	DESCRIPCIÓN	FECHA

VERSIÓN:
V1

ENTREGA:
Diciembre 2019

ESC:
1:100

Nº PLANO:
A-106


ARCHIVO:
ACAD-EPBQ200910.dwg

APROBÓ:

POLICIA NACIONAL - DIRAF



CORTE TRANSVERSAL
ESC 1:50

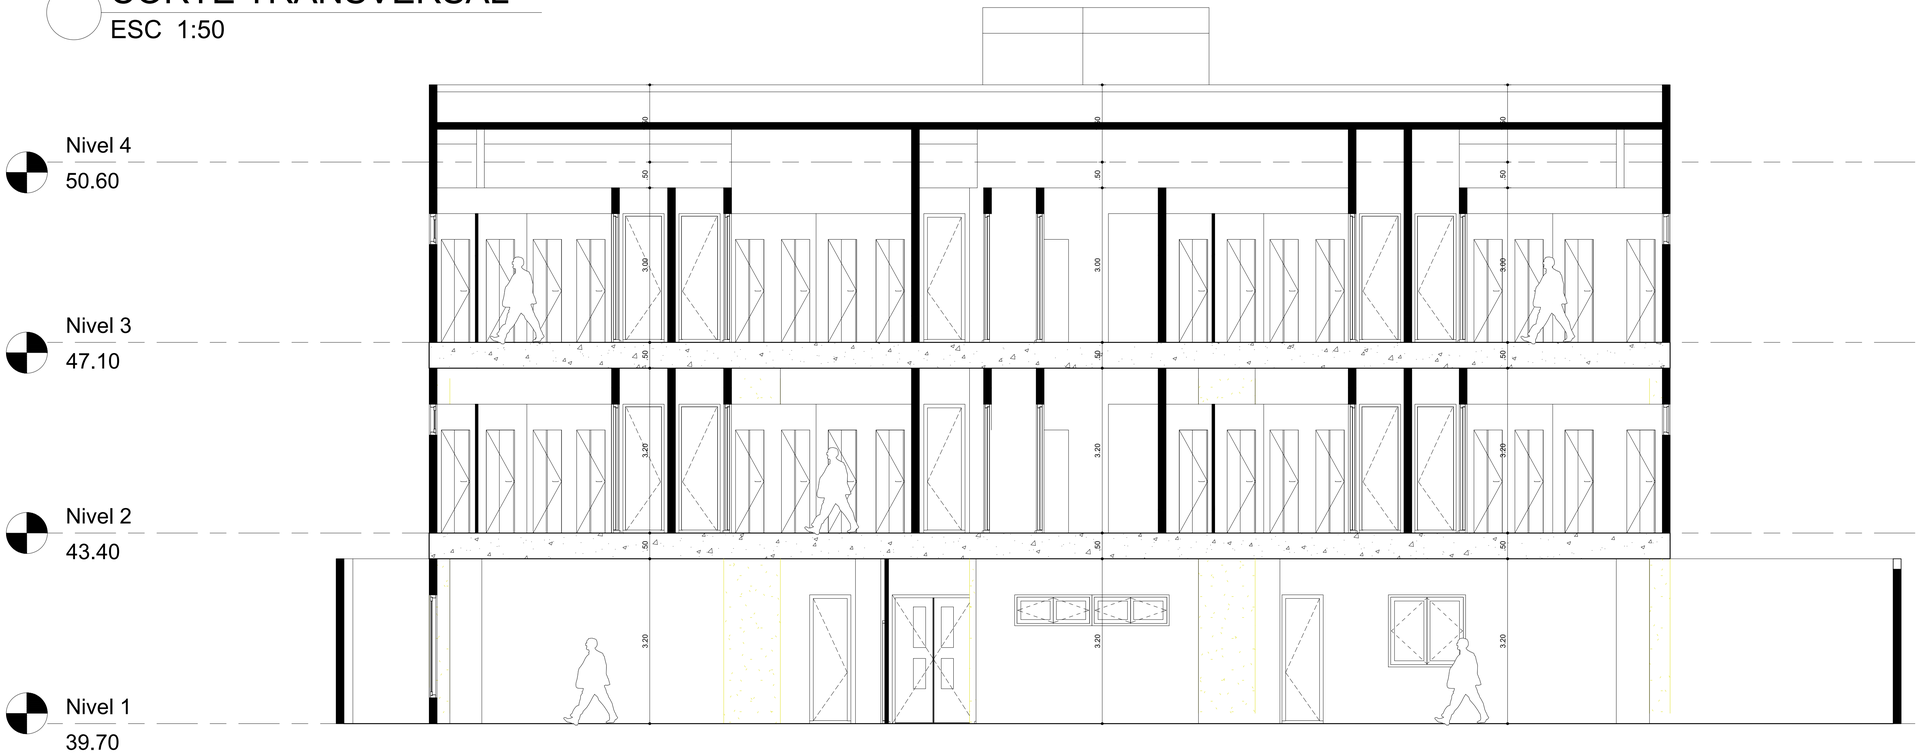

CORTE TRANSVERSAL
ESC 1:50

Gobernación del Atlántico

POLICIA NACIONAL
REPUBLICA DE COLOMBIA
DIOS Y PATRIA

EDUBAR
EMPRESA DE DESARROLLO URBANO DE BARRANQUILLA S.A.

EMPRESA DE DESARROLLO URBANO DE BARRANQUILLA Y LA REGION CARIBE S.A.

PROYECTO:
DISTRITO ESTACION POLICIA EL BOSQUE - BARRANQUILLA - ATLANTICO

DIRECCION:
CARRERA 6 Nº 60 B - 110
BARRIO BOSQUE - BARRANQUILLA - ATLANTICO

PROPIETARIO:
POLICIA NACIONAL

GOBERNACION DEL ATLANTICO - SECRETARIA DEL INTERIOR

CONTENIDO:
CORTES

ELABORÓ:
EDUBAR S.A.

DIBUJÓ:
EDUBAR S.A.

COORDINACIÓN:

ARQ. JULIO GAMERO
MP:A08112001-72199014
CEL: 3157444925

FECHA:
noviembre 2019

REVISIONES:

No.	DESCRIPCIÓN	FECHA

VERSIÓN:
V1

ENTREGA:
Diciembre 2019


ESC:
1:50

Nº PLANO:
A-107


ARCHIVO:
ACAD-EPBQ200910.dwg

APROBÓ:

POLICIA NACIONAL - DIRAF

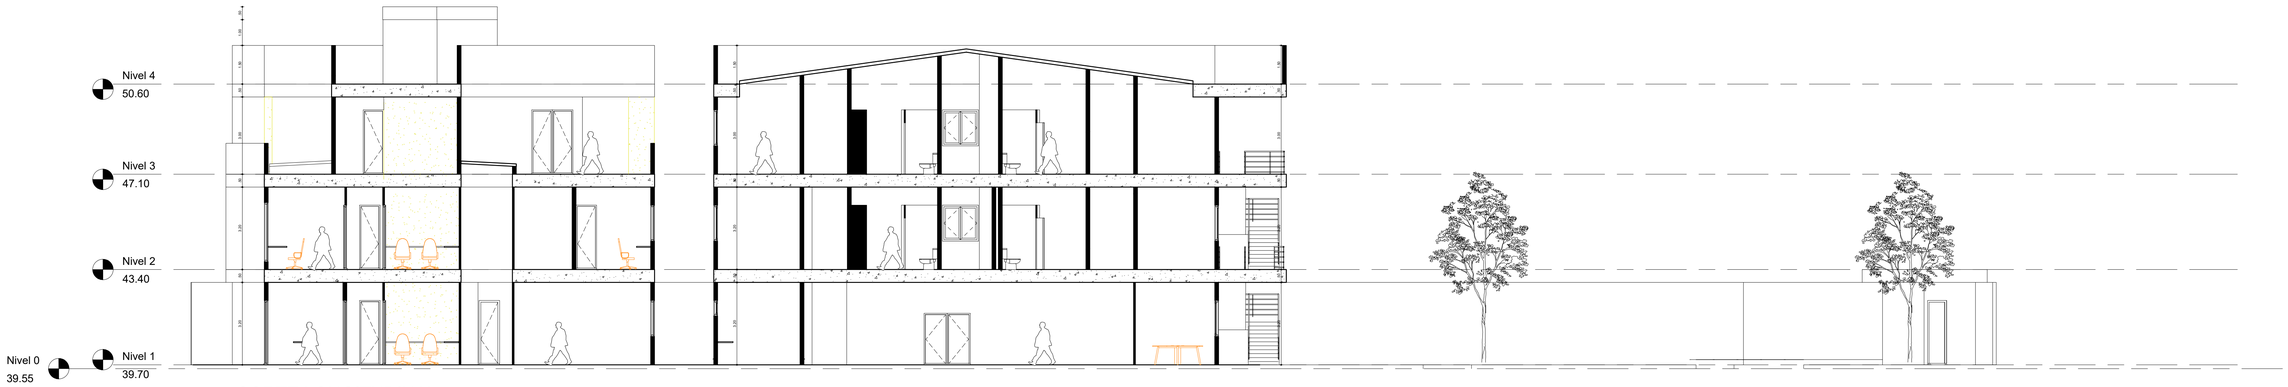

CORTE LONGITUDINAL
ESC 1:100

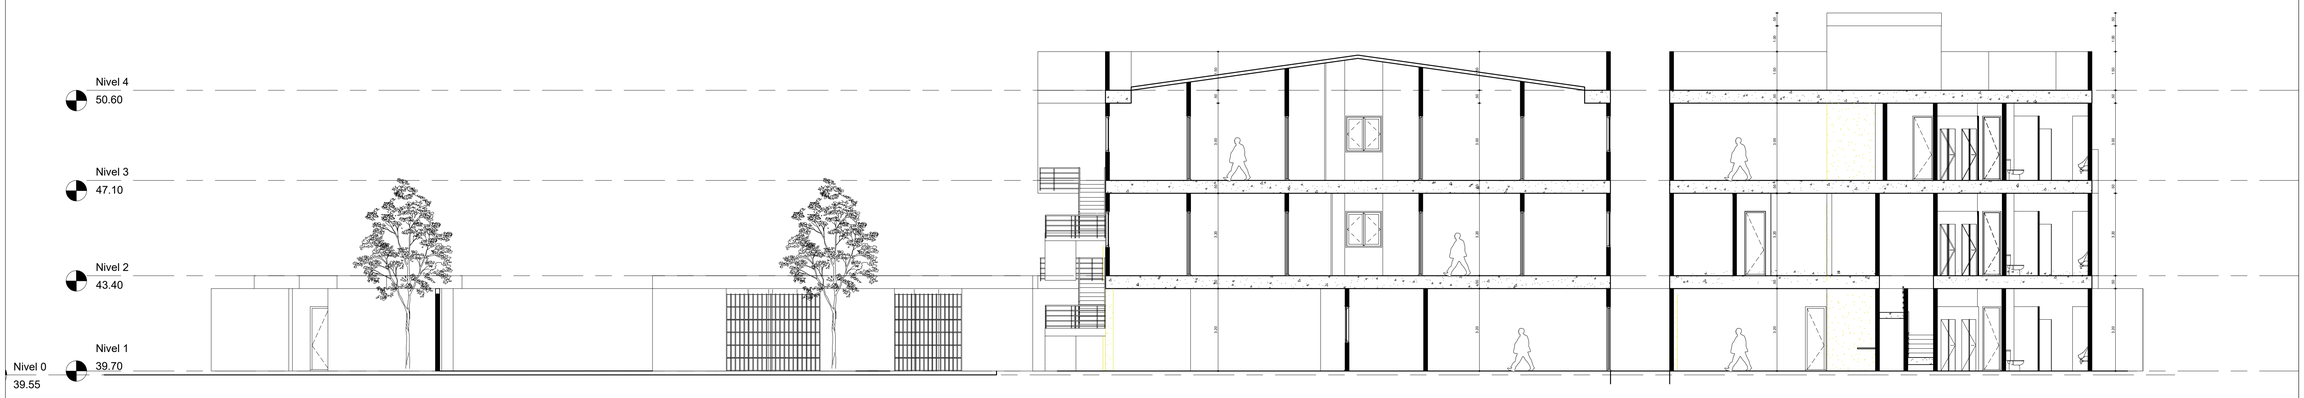

CORTE LONGITUDINAL
ESC 1:100

Gobernación del Atlántico

POLICIA NACIONAL
REPUBLICA DE COLOMBIA
DIOS Y PATRIA

EDUBAR
EMPRESA DE DESARROLLO URBANO DE BARRANQUILLA S.A.

EMPRESA DE DESARROLLO URBANO DE BARRANQUILLA Y LA REGION CARIBE S.A.

PROYECTO:
DISTRITO ESTACION POLICIA EL BOSQUE - BARRANQUILLA - ATLANTICO

DIRECCION:
CARRERA 6 Nº 60 B - 110
BARRIO BOSQUE - BARRANQUILLA - ATLANTICO

PROPIETARIO:
POLICIA NACIONAL

GOBERNACION DEL ATLANTICO - SECRETARIA DEL INTERIOR

CONTENIDO:
CORTES

ELABORÓ:
EDUBAR S.A.

DIBUJÓ:
EDUBAR S.A.

COORDINACIÓN:

ARQ. JULIO GAMERO
MP:A08112001-72199014
CEL: 3157444925

FECHA:
noviembre 2019

REVISIONES:

No.	DESCRIPCIÓN	FECHA

VERSIÓN:
V1

ENTREGA:
Diciembre 2019

ESC:
1:100


Nº PLANO:
A-108


ARCHIVO:
ACAD-EPBQ200910.dwg


APROBÓ:


POLICIA NACIONAL - DIRAF


PUERTAS

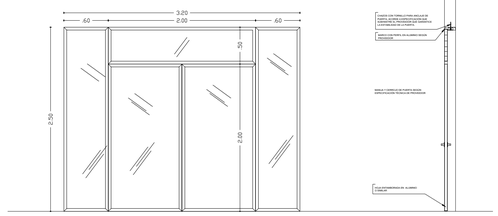
COD. PV1	DETALLE
V=3.20 2.50	
CANTIDAD	

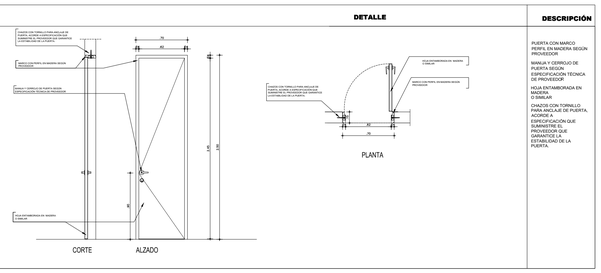
COD. PM1	DETALLE	DESCRIPCIÓN
0.70 2.50		PUERTA CON MARCO PERFIL EN MADERA SEGÚN PROVEEDOR MANIJA Y CERROJO DE PUERTA SEGÚN ESPECIFICACIÓN TÉCNICA DE PROVEEDOR HOJA ENTAMBORADA EN MADERA O SIMILAR CHAZOS CON TORNILLO PARA ANCLAJE DE PUERTA, ACORDE A ESPECIFICACIÓN QUE SUMINISTRE EL PROVEEDOR QUE GARANTICE LA ESTABILIDAD DE LA PUERTA.
CANTIDAD	
35	

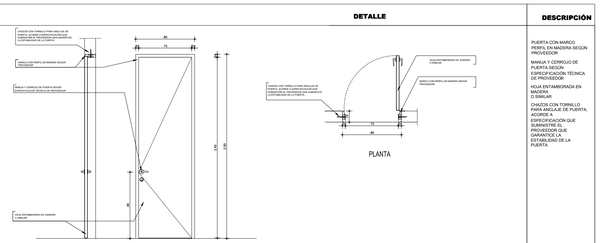
COD. PM2	DETALLE	DESCRIPCIÓN
0.80 2.50		PUERTA CON MARCO PERFIL EN MADERA SEGÚN PROVEEDOR MANIJA Y CERROJO DE PUERTA SEGÚN ESPECIFICACIÓN TÉCNICA DE PROVEEDOR HOJA ENTAMBORADA EN MADERA O SIMILAR CHAZOS CON TORNILLO PARA ANCLAJE DE PUERTA, ACORDE A ESPECIFICACIÓN QUE SUMINISTRE EL PROVEEDOR QUE GARANTICE LA ESTABILIDAD DE LA PUERTA.
CANTIDAD	
9	

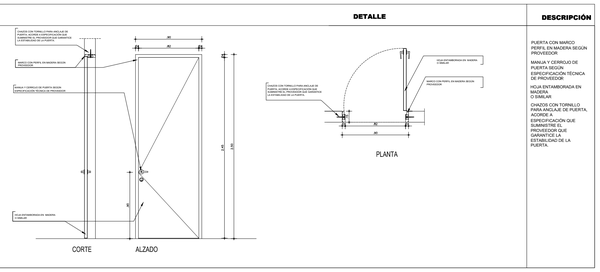
COD. PM3	DETALLE	DESCRIPCIÓN
0.90 2.50		PUERTA CON MARCO PERFIL EN MADERA SEGÚN PROVEEDOR MANIJA Y CERROJO DE PUERTA SEGÚN ESPECIFICACIÓN TÉCNICA DE PROVEEDOR HOJA ENTAMBORADA EN MADERA O SIMILAR CHAZOS CON TORNILLO PARA ANCLAJE DE PUERTA, ACORDE A ESPECIFICACIÓN QUE SUMINISTRE EL PROVEEDOR QUE GARANTICE LA ESTABILIDAD DE LA PUERTA.
CANTIDAD	
51	

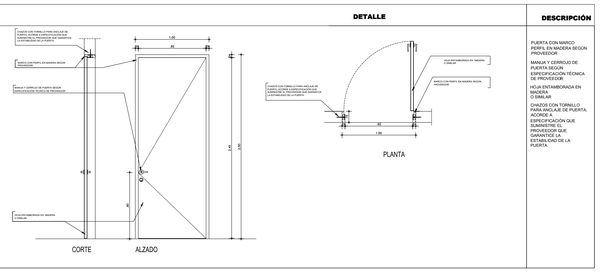
COD. PM4	DETALLE	DESCRIPCIÓN
1.00 2.50		PUERTA CON MARCO PERFIL EN MADERA SEGÚN PROVEEDOR MANIJA Y CERROJO DE PUERTA SEGÚN ESPECIFICACIÓN TÉCNICA DE PROVEEDOR HOJA ENTAMBORADA EN MADERA O SIMILAR CHAZOS CON TORNILLO PARA ANCLAJE DE PUERTA, ACORDE A ESPECIFICACIÓN QUE SUMINISTRE EL PROVEEDOR QUE GARANTICE LA ESTABILIDAD DE LA PUERTA.
CANTIDAD	
4	

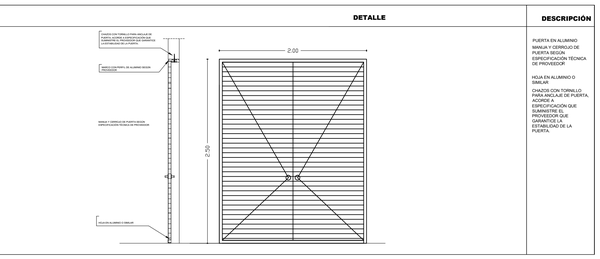
COD. PM5	DETALLE	DESCRIPCIÓN
2.00 2.50		PUERTA EN ALUMINIO MANIJA Y CERROJO DE PUERTA SEGÚN ESPECIFICACIÓN TÉCNICA DE PROVEEDOR HOJA EN ALUMINIO O SIMILAR CHAZOS CON TORNILLO PARA ANCLAJE DE PUERTA, ACORDE A ESPECIFICACIÓN QUE SUMINISTRE EL PROVEEDOR QUE GARANTICE LA ESTABILIDAD DE LA PUERTA.
CANTIDAD	
2	

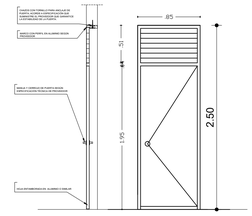
COD. PV2	DETALLE	DESCRIPCIÓN
0.80 2.50		PUERTA EN ALUMINIO MANIJA Y CERROJO DE PUERTA SEGÚN ESPECIFICACIÓN TÉCNICA DE PROVEEDOR HOJA EN ALUMINIO O SIMILAR CHAZOS CON TORNILLO PARA ANCLAJE DE PUERTA, ACORDE A ESPECIFICACIÓN QUE SUMINISTRE EL PROVEEDOR QUE GARANTICE LA ESTABILIDAD DE LA PUERTA.
CANTIDAD	
13	

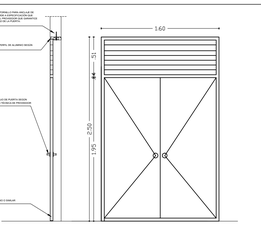COD. PV3	DETALLE	DESCRIPCIÓN
2.00 2.50		PUERTA EN ALUMINIO MANIJA Y CERROJO DE PUERTA SEGÚN ESPECIFICACIÓN TÉCNICA DE PROVEEDOR HOJA EN ALUMINIO O SIMILAR CHAZOS CON TORNILLO PARA ANCLAJE DE PUERTA, ACORDE A ESPECIFICACIÓN QUE SUMINISTRE EL PROVEEDOR QUE GARANTICE LA ESTABILIDAD DE LA PUERTA.
CANTIDAD	
03	

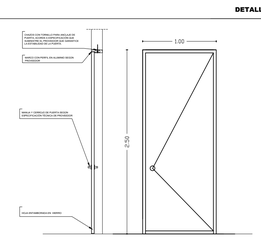COD. PS1	DETALLE	DESCRIPCIÓN
1.00 2.50		PUERTA EN HIERRO REFORZADO DE SEGURIDAD MANIJA Y CERROJO DE PUERTA SEGÚN ESPECIFICACIÓN TÉCNICA DE PROVEEDOR HOJA EN HIERRO CHAZOS CON TORNILLO PARA ANCLAJE DE PUERTA, ACORDE A ESPECIFICACIÓN QUE SUMINISTRE EL PROVEEDOR QUE GARANTICE LA ESTABILIDAD DE LA PUERTA.
CANTIDAD	
02	

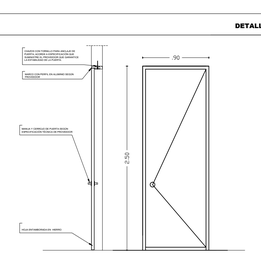COD. PS2	DETALLE	DESCRIPCIÓN
0.90 2.50		PUERTA EN HIERRO REFORZADO DE SEGURIDAD MANIJA Y CERROJO DE PUERTA SEGÚN ESPECIFICACIÓN TÉCNICA DE PROVEEDOR HOJA EN HIERRO CHAZOS CON TORNILLO PARA ANCLAJE DE PUERTA, ACORDE A ESPECIFICACIÓN QUE SUMINISTRE EL PROVEEDOR QUE GARANTICE LA ESTABILIDAD DE LA PUERTA.
CANTIDAD	
02	

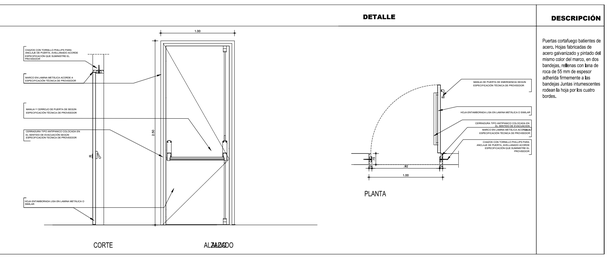COD. PCI 1	DETALLE	DESCRIPCIÓN
1.00 2.50		Puertas cortafuego batientes de acero. Hojas fabricadas de chapa galvanizada de 1 mm de espesor, del mismo color del marco, en dos bandejas, rellenas con lana de roca de 50 mm de espesor adherida firmemente a las bandejas Juntas intumescentes rodean la hoja por los cuatro bordes.
CANTIDAD	

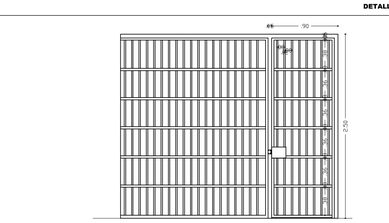COD. P5	DETALLE	DESCRIPCIÓN
0.90 2.50		PUERTA EN TUBERIA DE HIERRO DE 1" MANIJA Y CERROJO DE PUERTA DE SEGURIDAD SEGÚN ESPECIFICACIÓN TÉCNICA DE PROVEEDOR ANCLAJE DE PUERTA, ACORDE A ESPECIFICACIÓN QUE SUMINISTRE EL PROVEEDOR QUE GARANTICE LA ESTABILIDAD DE LA PUERTA Y SU SEGURIDAD.
CANTIDAD	
05	

Gobernación del Atlántico

EDUBAR
EMPRESA DE DESARROLLO URBANO DE BARRANQUILLA S.A.

EMPRESA DE DESARROLLO URBANO DE BARRANQUILLA Y LA REGION CARIBE S.A.

PROYECTO:
DISTRITO ESTACION POLICIA EL BOSQUE - BARRANQUILLA - ATLANTICO

DIRECCION:
CARRERA 6 Nº 60 B - 110
BARRIO BOSQUE - BARRANQUILLA - ATLANTICO

PROPIETARIO:
POLICIA NACIONAL

GOBERNACION DEL ATLANTICO - SECRETARIA DEL INTERIOR

CONTENIDO:
CARPINTERIA

ELABORÓ:
EDUBAR S.A.

DIBUJÓ:
EDUBAR S.A.

COORDINACIÓN:

ARQ. JULIO GAMERO
MP:A08112001-72199014
CEL: 3157444925

FECHA:
noviembre 2019

REVISIONES:

No.	DESCRIPCIÓN	FECHA

VERSIÓN:
V1

ENTREGA:
Diciembre 2019

ESC:
1:100


Nº PLANO:
DT-101

ARCHIVO:
ACAD-EPBQ200910.dwg

APROBÓ:

POLICIA NACIONAL - DIRAF


VENTANAS

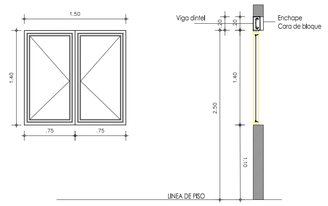COD. V1	DETALLE
V=1.50 1.40 CANTIDAD **36**	

Vidrios a tope, unidos con silicona blanca, según requerimientos técnicos y de acuerdo a especificaciones del proveedor

Aluminio Anodizado Natural, Bronce O Blanco, Con Vidrio Transparente De 5 Mm, Un Cuerpo Fijo, según especificaciones técnicas del proveedor


Accesorios y tornilleria en acero inoxidable

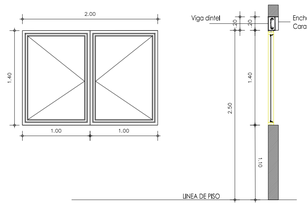COD. V2	DETALLE
V=2.00 1.40 CANTIDAD **32**	

Vidrios a tope, unidos con silicona blanca, según requerimientos técnicos y de acuerdo a especificaciones del proveedor

Aluminio Anodizado Natural, Bronce O Blanco, Con Vidrio Transparente De 5 Mm, Un Cuerpo Fijo, según especificaciones técnicas del proveedor

Accesorios y tornilleria en acero inoxidable

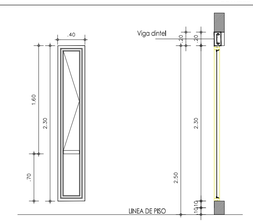
COD. V3	DETALLE
V=0.40 2.30 CANTIDAD **08**	

Vidrios a tope, unidos con silicona blanca, según requerimientos técnicos y de acuerdo a especificaciones del proveedor

Aluminio Anodizado Natural, Bronce O Blanco, Con Vidrio Transparente De 5 Mm, Un Cuerpo Fijo, según especificaciones técnicas del proveedor

Accesorios y tornilleria en acero inoxidable

Accesorios y tornilleria en acero inoxidable

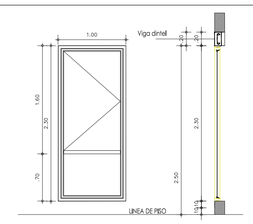
COD. V4	DETALLE
V=1.00 2.30 CANTIDAD **07**	

Vidrios a tope, unidos con silicona blanca, según requerimientos técnicos y de acuerdo a especificaciones del proveedor

Aluminio Anodizado Natural, Bronce O Blanco, Con Vidrio Transparente De 5 Mm, Un Cuerpo Fijo, según especificaciones técnicas del proveedor

Accesorios y tornilleria en acero inoxidable


Accesorios y tornilleria en acero inoxidable

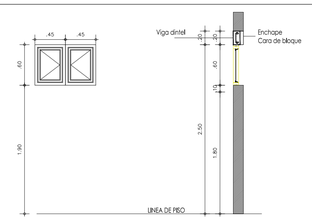COD. V5	DETALLE
V=0.90 0.60 CANTIDAD **32**	

Vidrios a tope, unidos con silicona blanca, según requerimientos técnicos y de acuerdo a especificaciones del proveedor

Aluminio Anodizado Natural, Bronce O Blanco, Con Vidrio Transparente De 5 Mm, Un Cuerpo Fijo, según especificaciones técnicas del proveedor


Accesorios y tornilleria en acero inoxidable

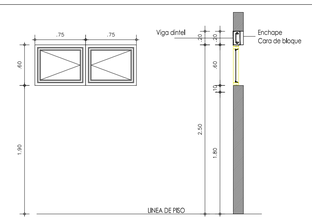COD. V6	DETALLE
V=1.50 0.60 CANTIDAD **30**	

Vidrios a tope, unidos con silicona blanca, según requerimientos técnicos y de acuerdo a especificaciones del proveedor

Aluminio Anodizado Natural, Bronce O Blanco, Con Vidrio Transparente De 5 Mm, Un Cuerpo Fijo, según especificaciones técnicas del proveedor


Accesorios y tornilleria en acero inoxidable

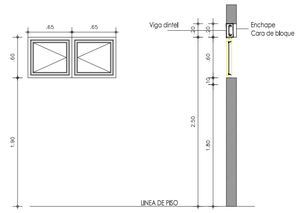COD. V7	DETALLE
V=1.30 0.60 CANTIDAD **03**	

Vidrios a tope, unidos con silicona blanca, según requerimientos técnicos y de acuerdo a especificaciones del proveedor

Aluminio Anodizado Natural, Bronce O Blanco, Con Vidrio Transparente De 5 Mm, Un Cuerpo Fijo, según especificaciones técnicas del proveedor


Accesorios y tornilleria en acero inoxidable

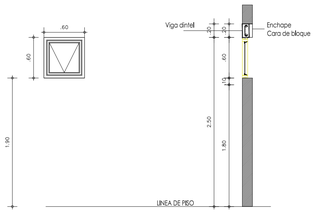COD. V8	DETALLE
V=1.30 0.60 CANTIDAD **01**	

Vidrios a tope, unidos con silicona blanca, según requerimientos técnicos y de acuerdo a especificaciones del proveedor

Aluminio Anodizado Natural, Bronce O Blanco, Con Vidrio Transparente De 5 Mm, Un Cuerpo Fijo, según especificaciones técnicas del proveedor


Accesorios y tornilleria en acero inoxidable

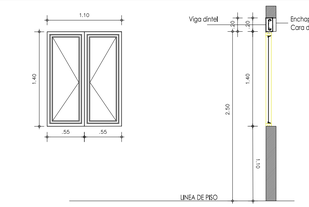COD. V10	DETALLE
V=1.10 1.40 CANTIDAD **02**	

Vidrios a tope, unidos con silicona blanca, según requerimientos técnicos y de acuerdo a especificaciones del proveedor

Aluminio Anodizado Natural, Bronce O Blanco, Con Vidrio Transparente De 5 Mm, Un Cuerpo Fijo, según especificaciones técnicas del proveedor


Accesorios y tornilleria en acero inoxidable

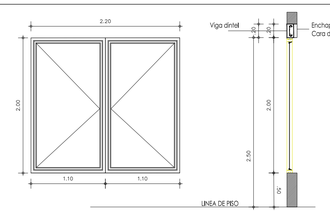COD. V12	DETALLE
V=2.20 2.00 CANTIDAD **06**	

Vidrios a tope, unidos con silicona blanca, según requerimientos técnicos y de acuerdo a especificaciones del proveedor

Aluminio Anodizado Natural, Bronce O Blanco, Con Vidrio Transparente De 5 Mm, Un Cuerpo Fijo, según especificaciones técnicas del proveedor


Accesorios y tornilleria en acero inoxidable

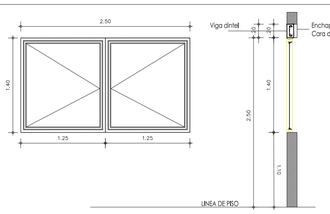COD. V13	DETALLE
V=2.50 1.40 CANTIDAD **05**	

Vidrios a tope, unidos con silicona blanca, según requerimientos técnicos y de acuerdo a especificaciones del proveedor

Aluminio Anodizado Natural, Bronce O Blanco, Con Vidrio Transparente De 5 Mm, Un Cuerpo Fijo, según especificaciones técnicas del proveedor

Accesorios y tornilleria en acero inoxidable

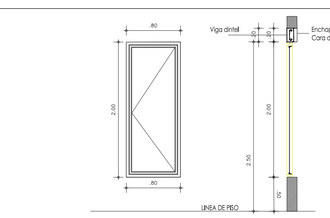COD. V14	DETALLE
V=0.80 2.00 CANTIDAD **07**	

Vidrios a tope, unidos con silicona blanca, según requerimientos técnicos y de acuerdo a especificaciones del proveedor

Aluminio Anodizado Natural, Bronce O Blanco, Con Vidrio Transparente De 5 Mm, Un Cuerpo Fijo, según especificaciones técnicas del proveedor

Accesorios y tornilleria en acero inoxidable

Gobernación del Atlántico

POLICIA NACIONAL ★ REPUBLICA DE COLOMBIA ★ DIOS Y PATRIA

EDUBAR
EMPRESA DE DESARROLLO URBANO DE BARRANQUILLA S.A.

EMPRESA DE DESARROLLO URBANO DE BARRANQUILLA Y LA REGION CARIBE S.A.

PROYECTO:
DISTRITO ESTACION POLICIA EL BOSQUE - BARRANQUILLA - ATLANTICO

DIRECCION:
CARRERA 6 Nº 60 B - 110
BARRIO BOSQUE - BARRANQUILLA - ATLANTICO

PROPIETARIO:
POLICIA NACIONAL

GOBERNACION DEL ATLANTICO - SECRETARIA DEL INTERIOR

CONTENIDO:
VENTANERIA

ELABORÓ:
EDUBAR S.A.

DIBUJÓ:
EDUBAR S.A.

COORDINACIÓN:

ARQ. JULIO GAMERO
MP:A08112001-72199014
CEL: 3157444925

FECHA:
noviembre 2019

REVISIONES:

No.	DESCRIPCIÓN	FECHA

VERSIÓN:
V1

ENTREGA:
Diciembre 2019

ESC:
1:100


Nº PLANO:
DT-102


ARCHIVO:
ACAD-EPBQ200910.dwg


APROBÓ:


POLICIA NACIONAL - DIRAF


DETALLES

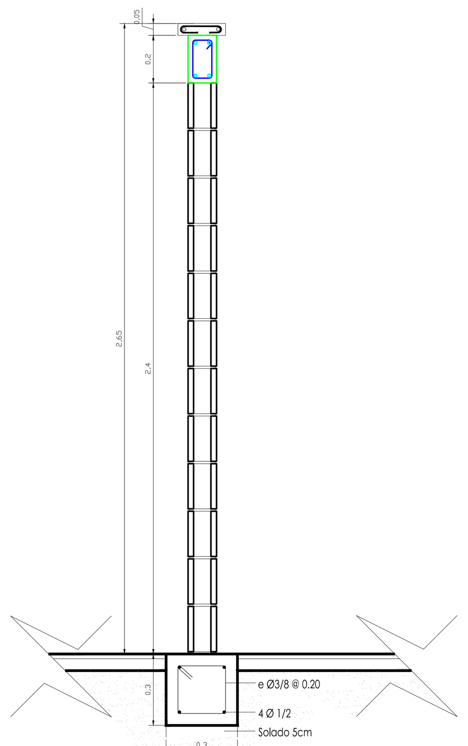


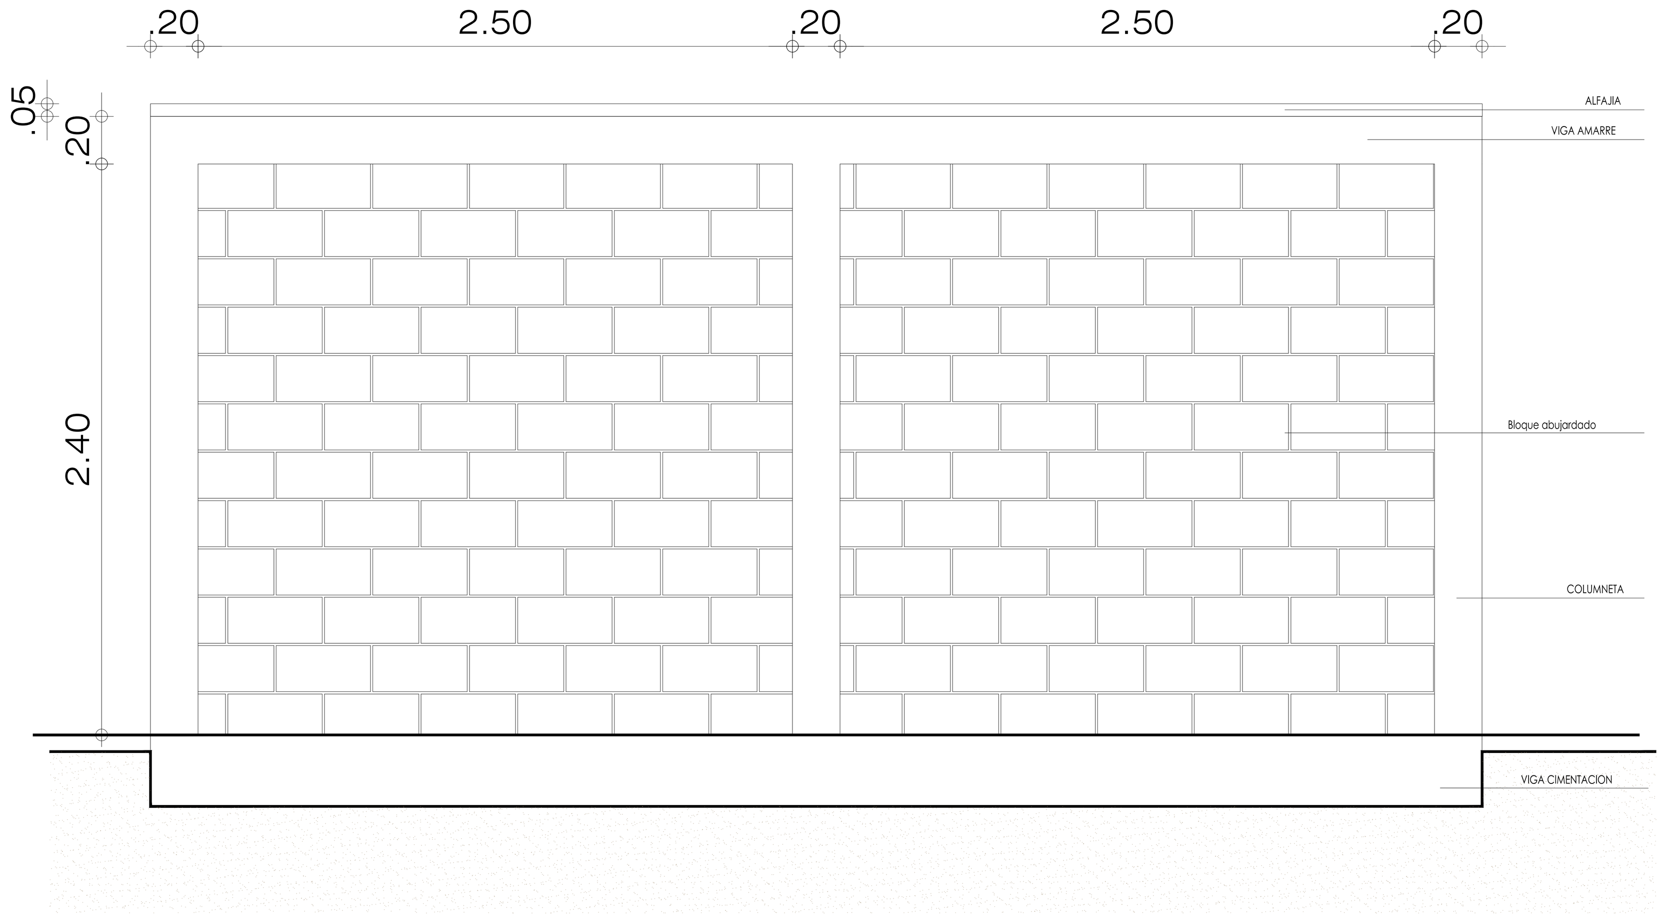


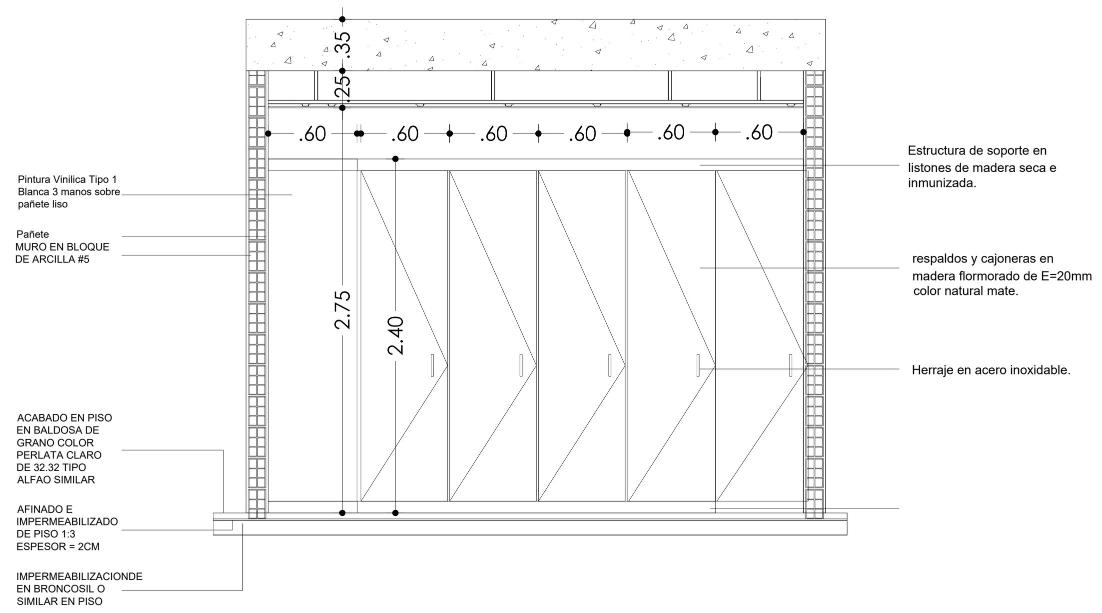


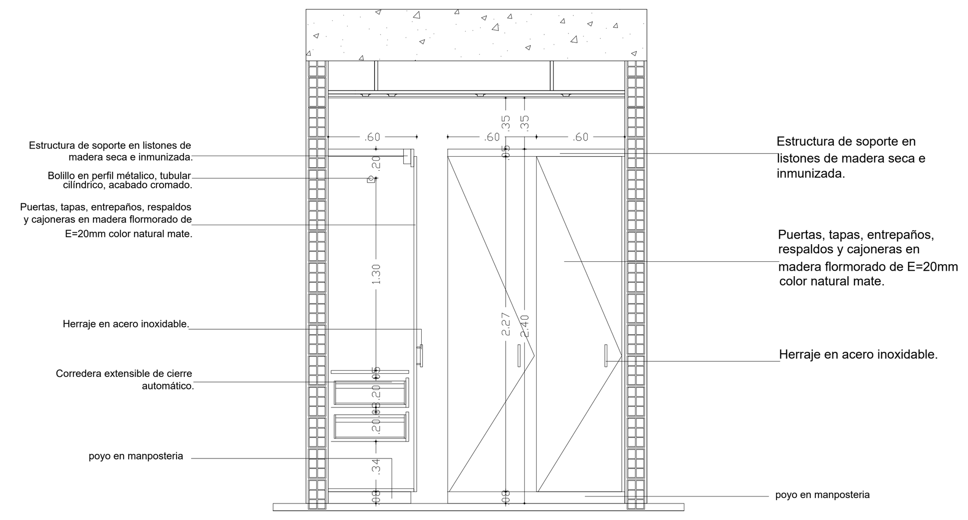


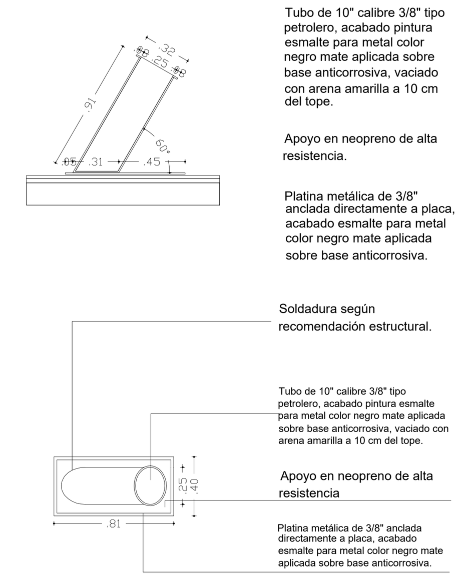


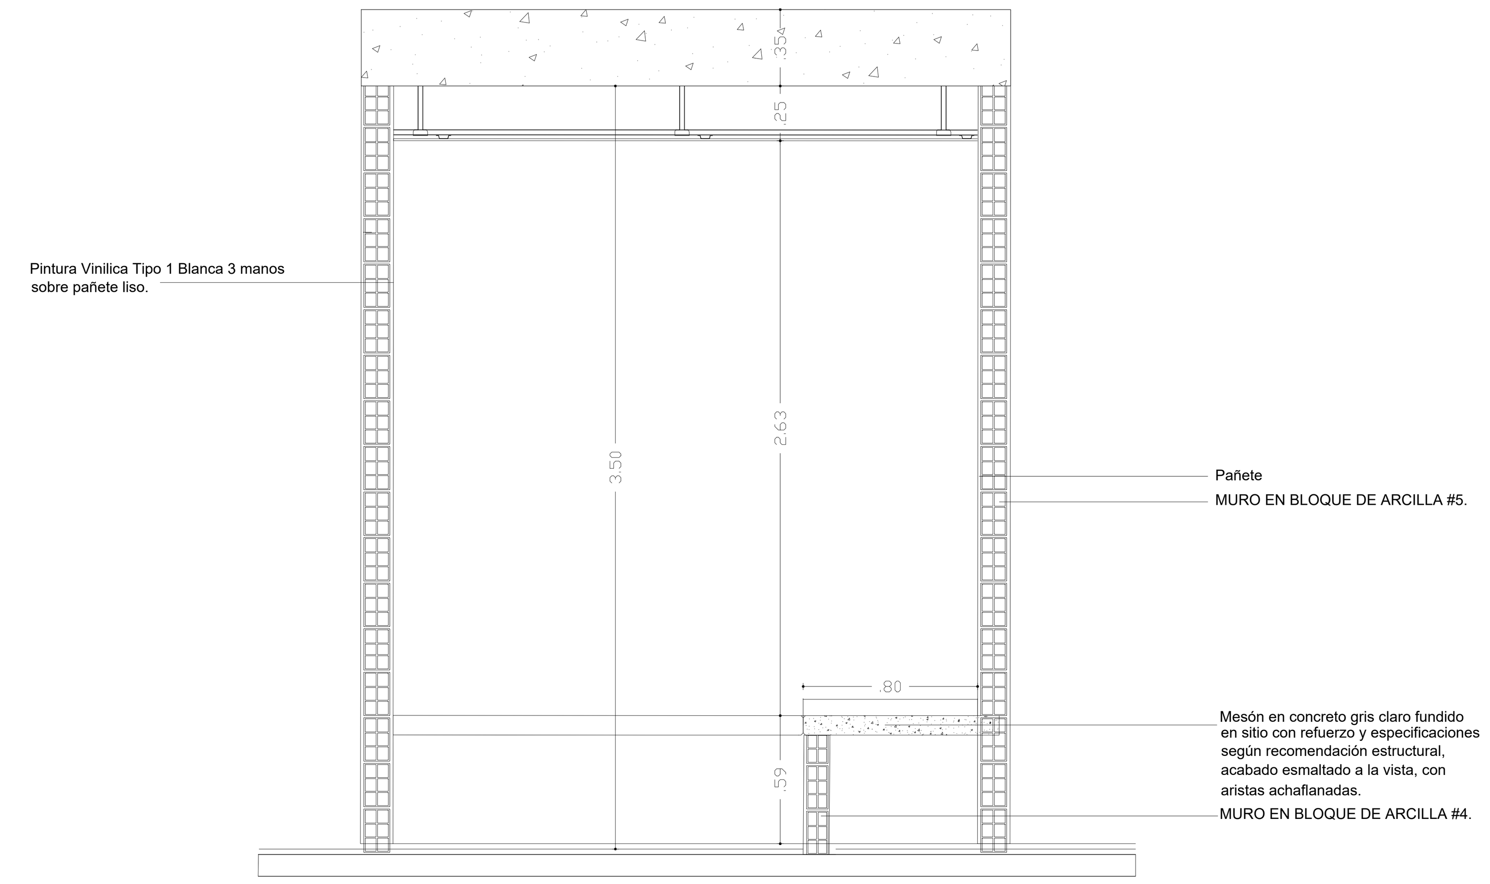


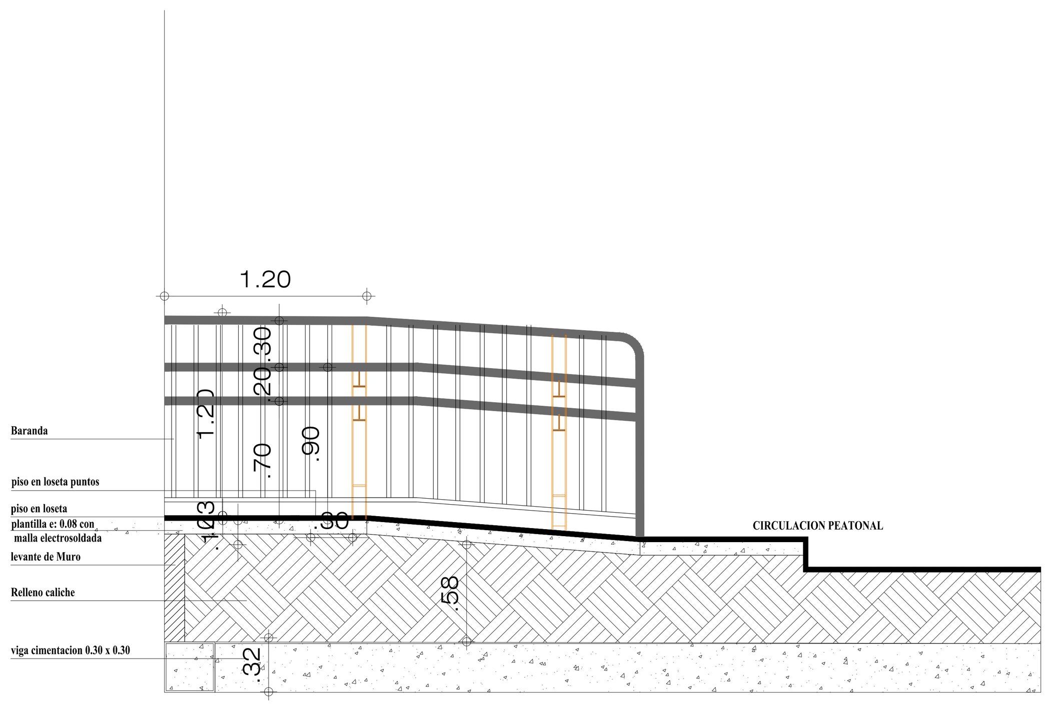


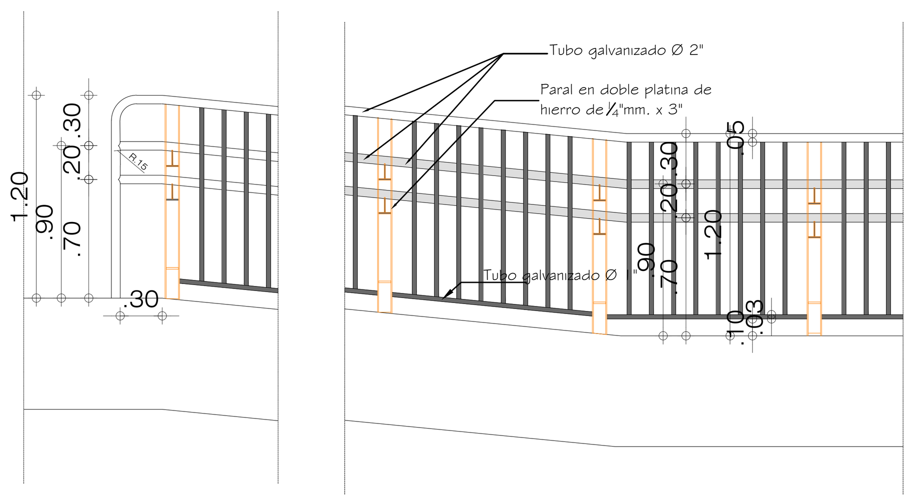


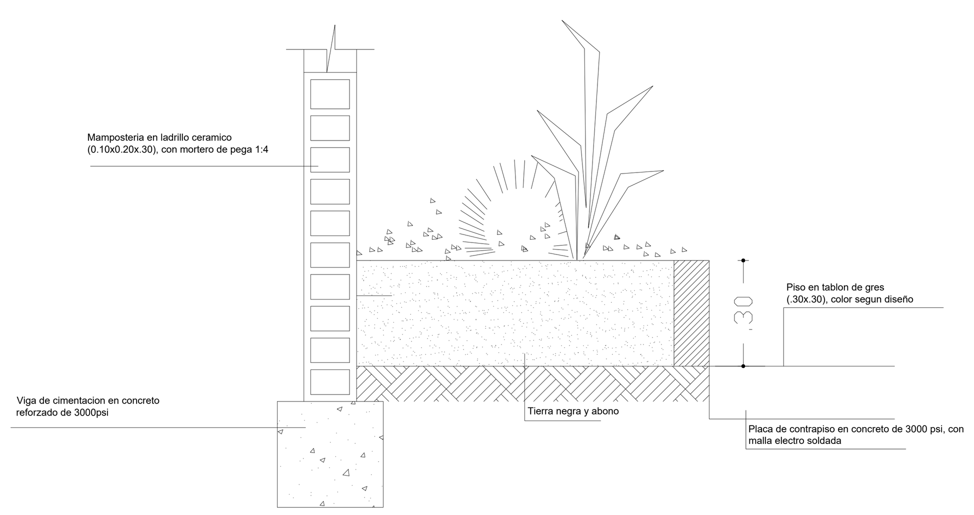

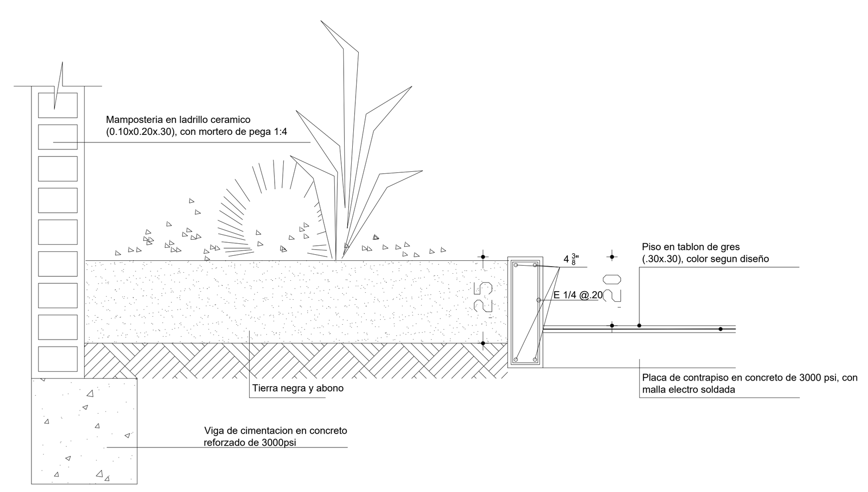


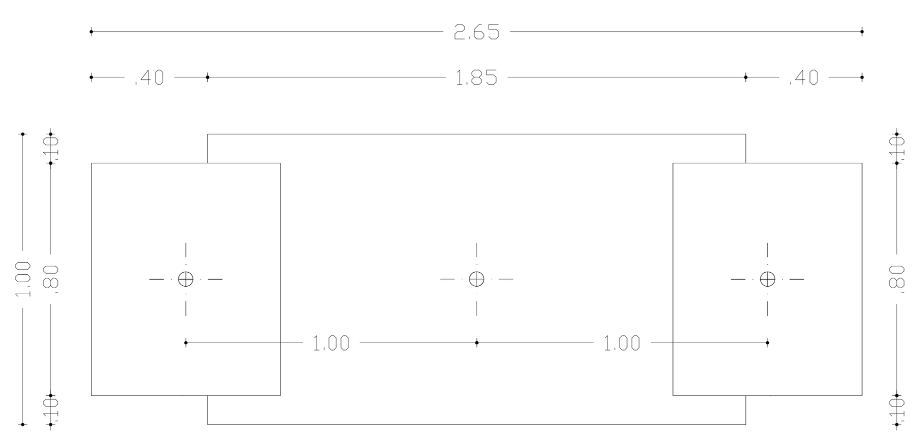

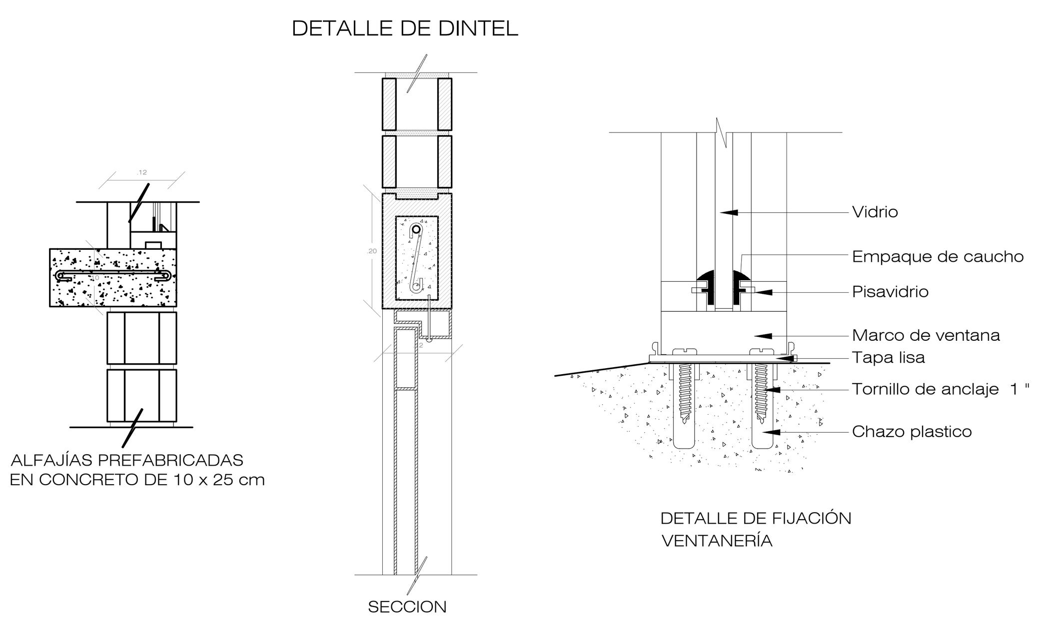

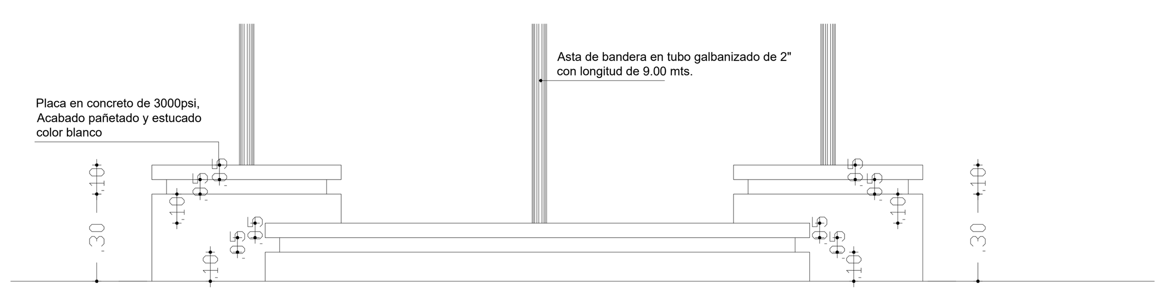

Claraboya de iluminacion y ventilacion P=10%

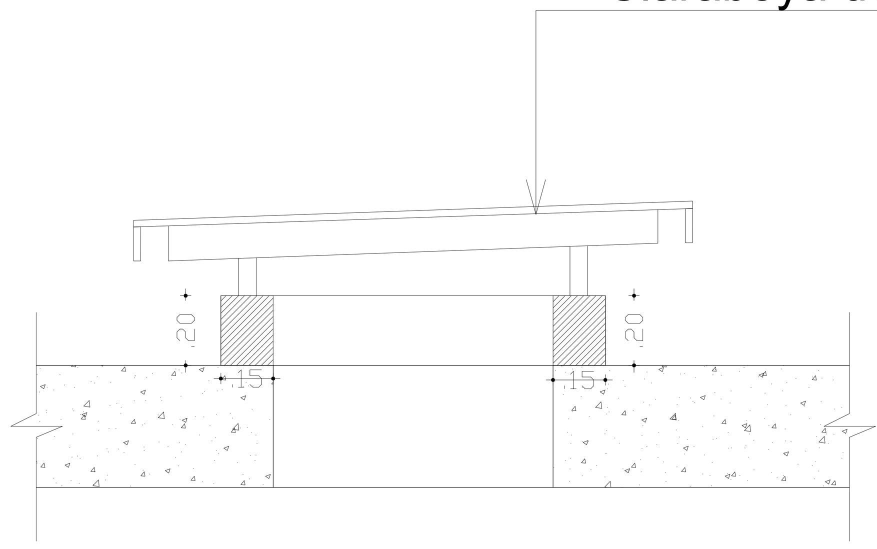

Gobernación del Atlántico

EDUBAR
EMPRESA DE DESARROLLO URBANO DE BARRANQUILLA S.A.

EMPRESA DE DESARROLLO URBANO DE BARRANQUILLA Y LA REGION CARIBE S.A.

PROYECTO:
DISTRITO ESTACION POLICIA EL BOSQUE - BARRANQUILLA - ATLANTICO

DIRECCION:
CARRERA 6 Nº 60 B - 110
BARRIO BOSQUE - BARRANQUILLA - ATLANTICO

PROPIETARIO:
POLICIA NACIONAL

GOBERNACION DEL ATLANTICO - SECRETARIA DEL INTERIOR

CONTENIDO:
DETALLES

ELABORÓ:
EDUBAR S.A.

DIBUJÓ:
EDUBAR S.A.

COORDINACIÓN:

ARQ. JULIO GAMERO
MP:A08112001-72199014
CEL: 3157444925

FECHA:
noviembre 2019

REVISIONES:

No.	DESCRIPCIÓN	FECHA

VERSIÓN:
V1

ENTREGA:
Diciembre 2019

ESC:
1:100


Nº PLANO:
DT-103


ARCHIVO:
ACAD-EPBQ200910.dwg


APROBÓ:


POLICIA NACIONAL - DIRAF

DETALLES

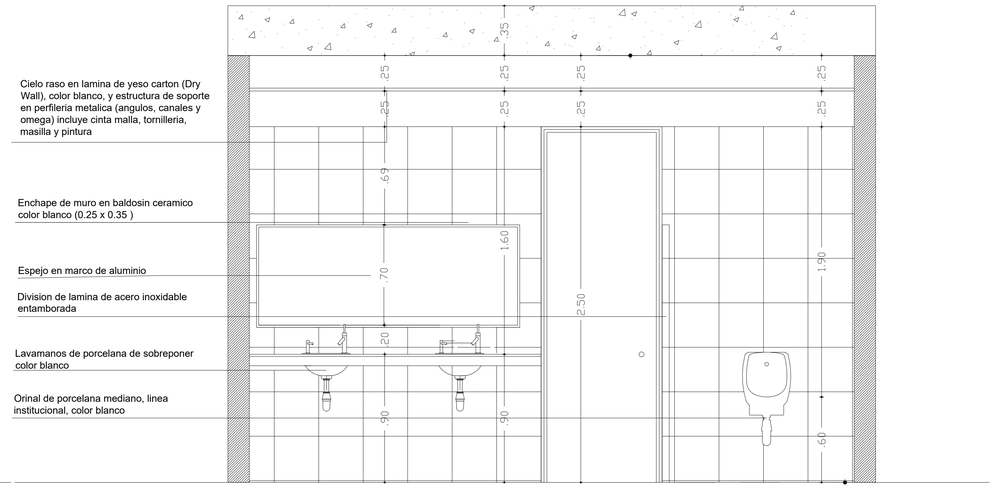

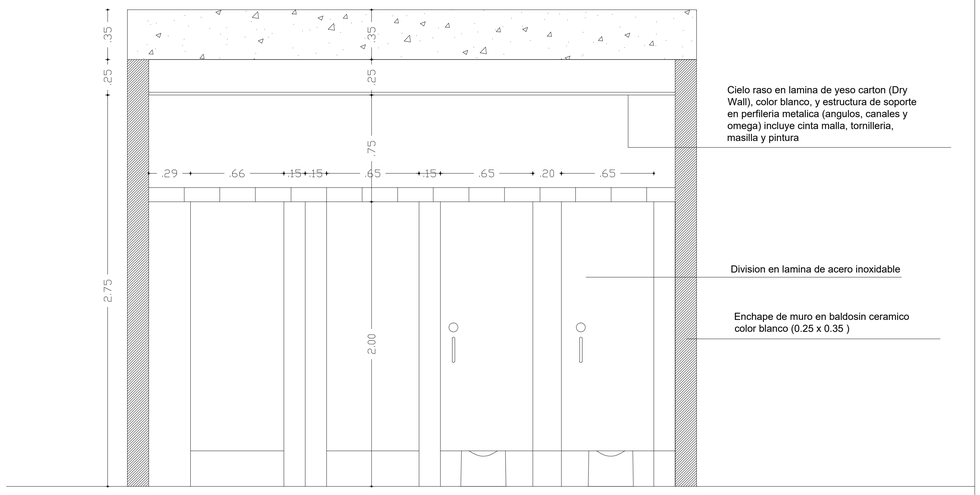

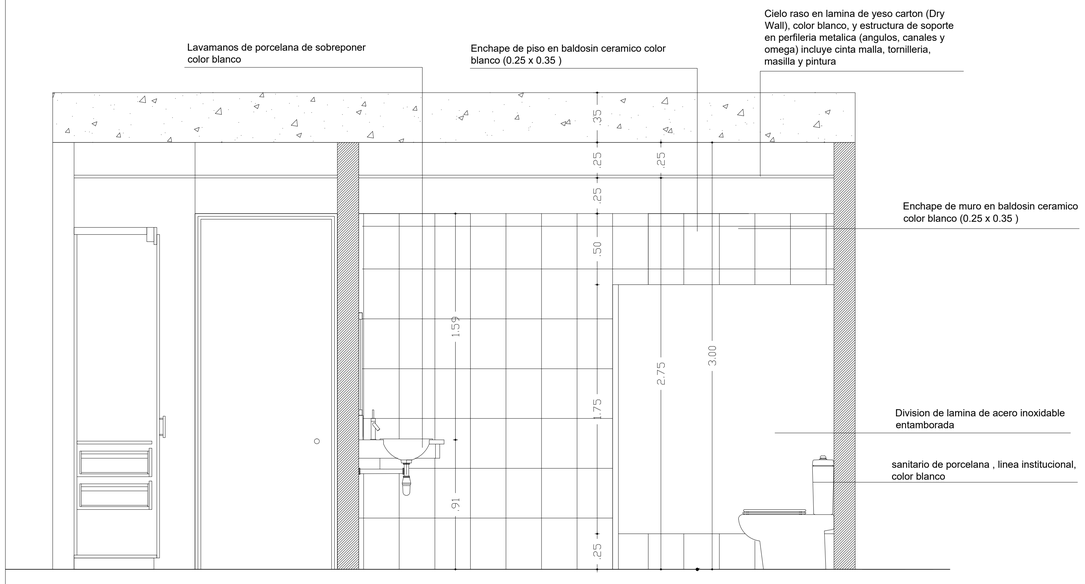

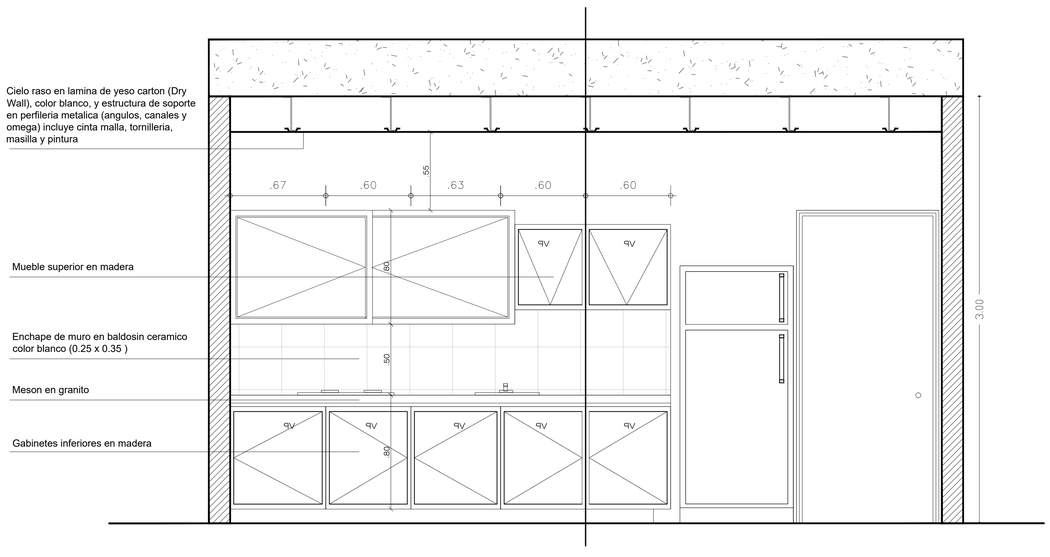

Gobernación del Atlántico

REPUBLICA DE COLOMBIA
POLICIA NACIONAL
DIOS Y PATRIA

EDUBAR
EMPRESA DE DESARROLLO URBANO DE BARRANQUILLA S.A.

EMPRESA DE DESARROLLO URBANO DE BARRANQUILLA Y LA REGION CARIBE S.A.

PROYECTO:
DISTRITO ESTACION POLICIA EL BOSQUE - BARRANQUILLA - ATLANTICO

DIRECCION:
CARRERA 6 Nº 60 B - 110
BARRIO BOSQUE - BARRANQUILLA - ATLANTICO

PROPIETARIO:
POLICIA NACIONAL

GOBERNACION DEL ATLANTICO - SECRETARIA DEL INTERIOR

CONTENIDO:
DETALLES

ELABORÓ:
EDUBAR S.A.

DIBUJÓ:
EDUBAR S.A.

COORDINACIÓN:

ARQ. JULIO GAMERO
MP:A08112001-72199014
CEL: 3157444925

FECHA:
noviembre 2019

REVISIONES:

No.	DESCRIPCIÓN	FECHA

VERSIÓN:
V1

ENTREGA:
Diciembre 2019

ESC:
1:100

Nº PLANO:
DT-104

ARCHIVO:
ACAD-EPBQ200910.dwg

APROBÓ:

POLICIA NACIONAL - DIRAF