




VISTA EN PLANTA: PLANTA GENERAL RED SANITARIA PISO 2 - ESTACIÓN DE POLICÍA EL BOSQUE
ESC 1:250

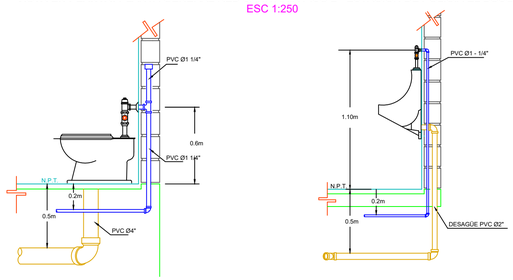

DETALLE CONSTRUCTIVO: INODORO CON FLUXOMETRO **DETALLE CONSTRUCTIVO:** ORINAL CON FLUXOMETRO
SIN ESCALA SIN ESCALA

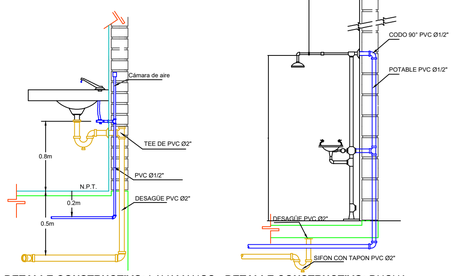

DETALLE CONSTRUCTIVO: LAVAMANOS **DETALLE CONSTRUCTIVO:** DUCHA
SIN ESCALA SIN ESCALA

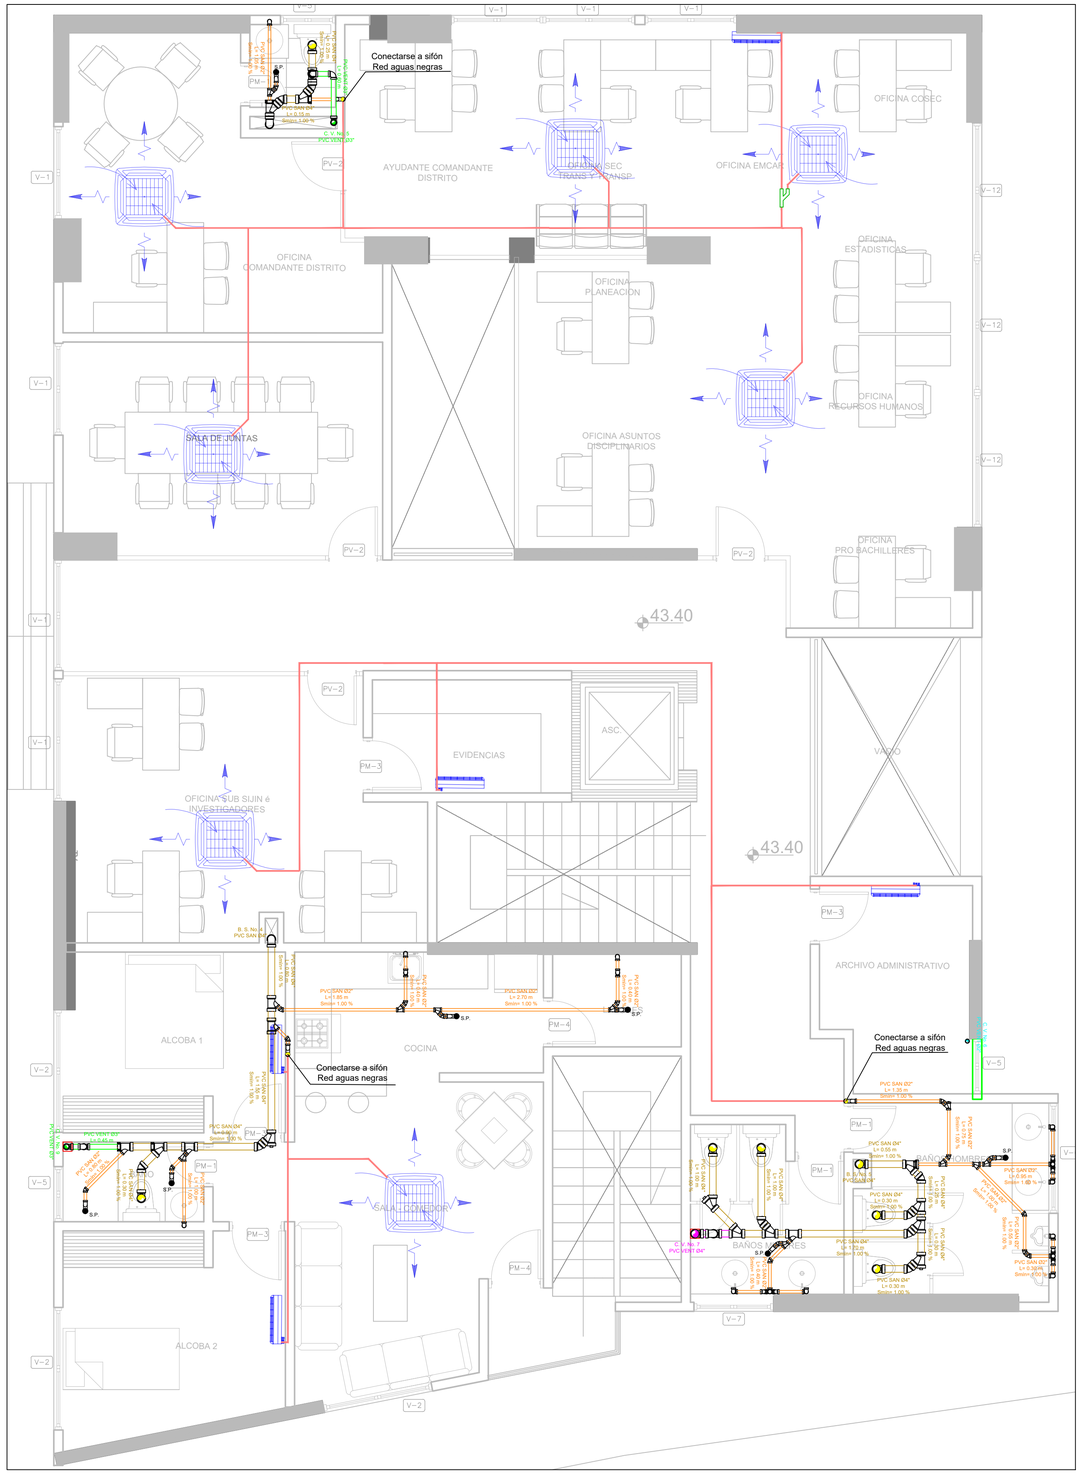

VISTA 01: RED SANITARIA EDIFICIO DE OFICINAS PISO 2- ESTACIÓN DE POLICÍA
EL BOSQUE
ESC 1:50

TITULO:

CONTRATO EDU 496 - 2017 PRESTACION DE SERVICIOS PROFESIONALES PARA BRINDAR APOYO A EDUBAR S.A EN LA ELABORACION DE LOS DISEÑOS DE LAS REDES HIDRAULICAS, SANITARIAS, PLUVIALES Y CONTRAINCENDIOS DE LOS COMANDOS DE POLICÍA PUERTO GIRALDO, EL BOSQUE, CANDELARIA, LAGOS DEL CAUJARAL Y SOLEDAD DURANTE EL DESARROLLO DE LOS ESTUDIOS Y DISENOS PARA PROYECTOS DE INFRAESTRUCTURA DE SEGURIDAD Y JUSTICIA EN EL DEPARTAMENTO DEL ATLANTICO

CONTIENE:

RED SANITARIA PISO 2
BLOQUE OFICINAS

CONVENCIONES:

- TUB. PVC SAN Ø2"
- TUB. PVC SAN Ø3"
- TUB. PVC SAN Ø4"
- TUB. PVC SAN Ø2"
- TUB. PVC SAN Ø3"
- TUB. PVC SAN Ø4"
- TUB. PVC RDE 21 CON AISLAMIENTO Ø1"
- SIFÓN DE PISO
- CODO 90° SANITARIO
- CODO 45° SANITARIO
- YEE SANITARIA REDUCIDA
- YEE SANITARIA
- REDUCCIÓN SANITARIA
- DOBLE YEE Y CODOS DE 45° SANITARIOS
- CODO 90°/TEE SUBE O BAJA

OBSERVACIONES:

1. Todas las medidas estan en metros a menos que se indique lo contrario.

FECHA:

DICIEMBRE DE 2019

DISEÑO:

Ing. B. SALCEDO. MEng

GRUPO DE TRABAJO:

Ing. B. SALCEDO. MEng

Ing. J. MESINO E.

Ing. A. POMBO S.

Ing. C. RUIZ P.

ESC:	No. PLANO:	VERSION:
Indicada	07	V1

ARCHIVO:

Diseño Hidrosanitario y RCI proyecto Estación de POLICÍA El Bosque.dwg