

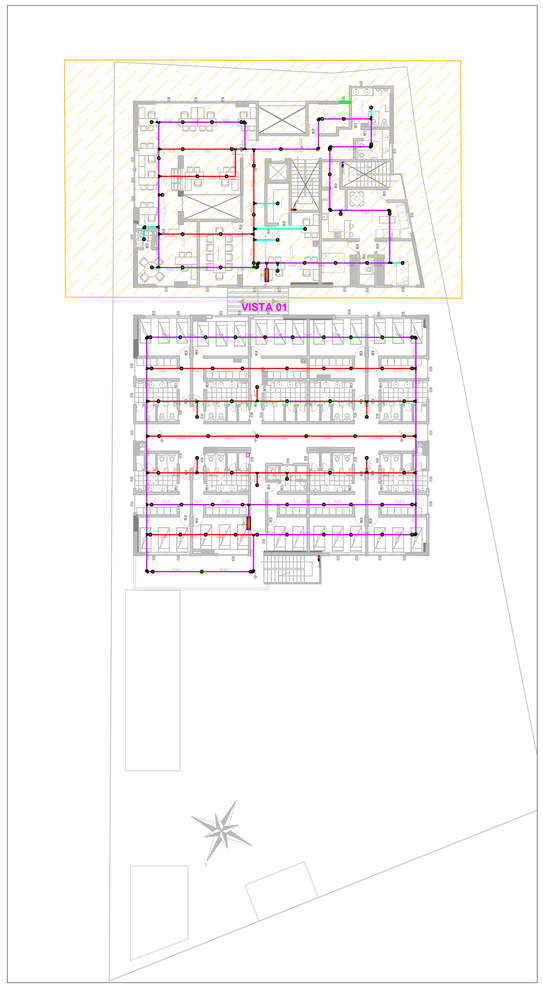



VISTA EN PLANTA: PLANTA GENERAL RCI PISO 2 - ESTACIÓN DE POLICÍA EL BOSQUE
ESC 1:250

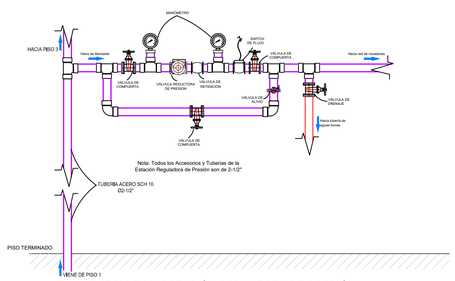

DETALLE 01: ESTACIÓN REDUCTORA DE PRESIÓN
SIN ESCALA

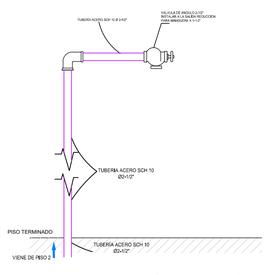

DETALLE 02: CONEXIÓN DE BOMBERO
INTERMEDIO ENTRE PISO 2 Y PISO 3
SIN ESCALA

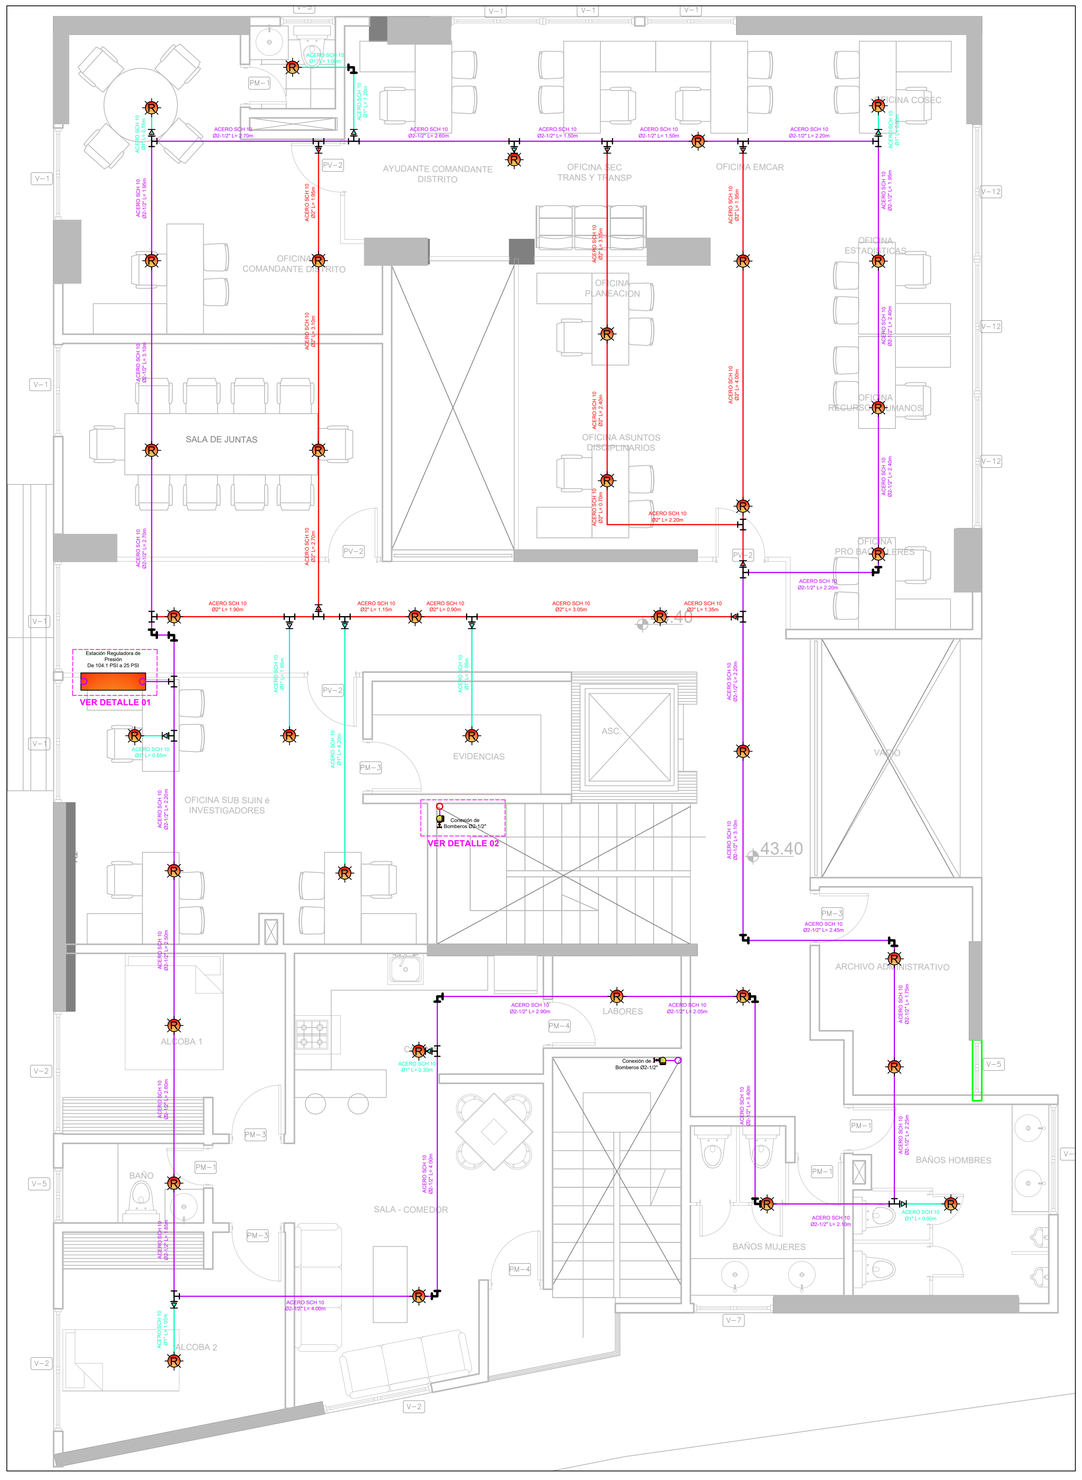

VISTA 01: RCI EDIFICIO DE OFICINAS PISO 2- ESTACIÓN DE POLICÍA EL BOSQUE
ESC 1:50

TITULO:

CONTRATO EDU 496 - 2017 PRESTACION DE SERVICIOS PROFESIONALES PARA BRINDAR APOYO A EDUBAR S.A EN LA ELABORACION DE LOS DISEÑOS DE LAS REDES HIDRAULICAS, SANITARIAS, PLUVIALES Y CONTRAINCENDIOS DE LOS COMANDOS DE POLICÍA PUERTO GIRALDO, EL BOSQUE, CANDELARIA, LAGOS DEL CAUJARAL Y SOLEDAD DURANTE EL DESARROLLO DE LOS ESTUDIOS Y DISENOS PARA PROYECTOS DE INFRAESTRUCTURA DE SEGURIDAD Y JUSTICIA EN EL DEPARTAMENTO DEL ATLANTICO

CONTIENE:

RCI BLOQUE OFICINAS PISO 2

CONVENCIONES:

- TUB. ACERO SCH 10 Ø1"
- TUB. ACERO SCH 10 Ø2"
- TUB. ACERO SCH 10 Ø2-1/2"
- TUB. ACERO SCH 10 Ø4"
- TUB. PVC C-900 Ø4"
- TUB. PVC C-900 Ø6"
- CODO 90°
- TEE
- CODO 90°/TEE SUBE O BAJA
- REDUCCIÓN ACERO SCH 10
- CONEXIÓN DE BOMBEROS 2-1/2"
- ROCIADOR

OBSERVACIONES:

1. Todas las medidas están en metros a menos que se indique lo contrario.
2. Todos esquemas presentados en los detalles pueden variar según el proveedor o fabricante.

FECHA:

DICIEMBRE DE 2019

DISEÑO:

Ing. B. SALCEDO. MEng

GRUPO DE TRABAJO:

Ing. B. SALCEDO. MEng

Ing. J. MESINO E.

Ing. A. POMBO S.

Ing. C. RUIZ P.

ESC:	No. PLANO:	VERSION:
Indicada	13	V1

ARCHIVO:

REDES HIDROSANITARIAS Y RCI ESTACIÓN EL BOSQUE.dwg