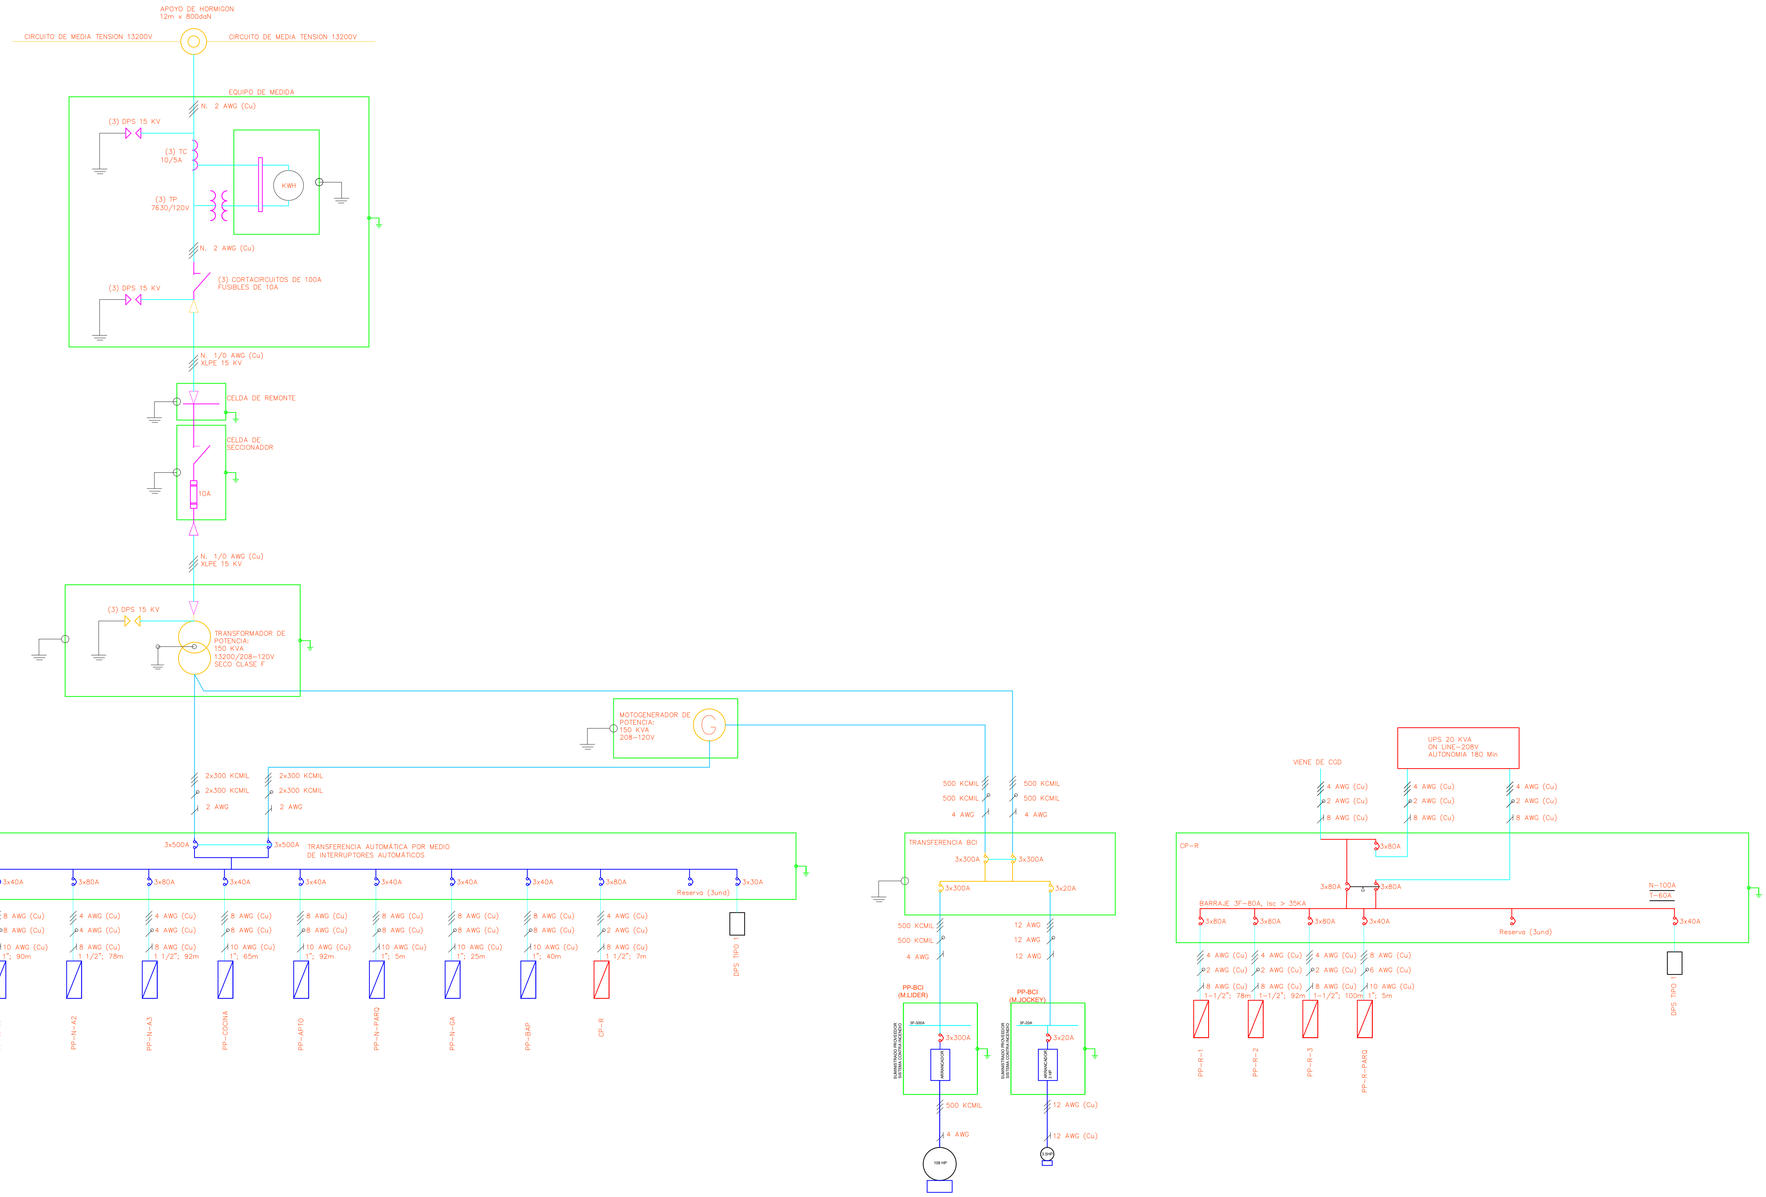


Gobernación del Atlántico

REPUBLICA DE COLOMBIA
POLICIA NACIONAL
DIOS Y PATRIA

EDUBAR
EMPRESA DE DESARROLLO URBANO DE BARRANQUILLA S.A.

EMPRESA DE DESARROLLO URBANO DE BARRANQUILLA Y LA REGION CARIBE S.A.

PROYECTO:
DISTRITO ESTACION POLICIA EL BOSQUE - BARRANQUILLA - ATLANTICO

DIRECCION:
CARRERA 6 Nº 60 B - 110
BARRIO BOSQUE - BARRANQUILLA - ATLANTICO

PROPIETARIO:
POLICIA NACIONAL

GOBERNACION DEL ATLANTICO - SECRETARIA DEL INTERIOR

CONTENIDO:
DIAGRAMA UNIFILAR

ELABORÓ:
RPB S.A.S.

DIBUJÓ:
RPB S.A.S.

DISEÑADOR ELÉCTRICO:
RPB Ingeniería SAS
Innovación • Eficiencia
Ing. Jose Antonio Palacio
MP:AT205-40555

FECHA:
Diciembre 2019

REVISIONES:

No.	DESCRIPCIÓN	FECHA

VERSIÓN:
V1

ENTREGA:
Diciembre 2019

ESC:
NA

Nº PLANO:
ELE-01

ARCHIVO:
IE-RPB-EPOLICIABOSQUE-DGU.dwg

APROBÓ:

POLICIA NACIONAL - DIRAF