
PREDIO

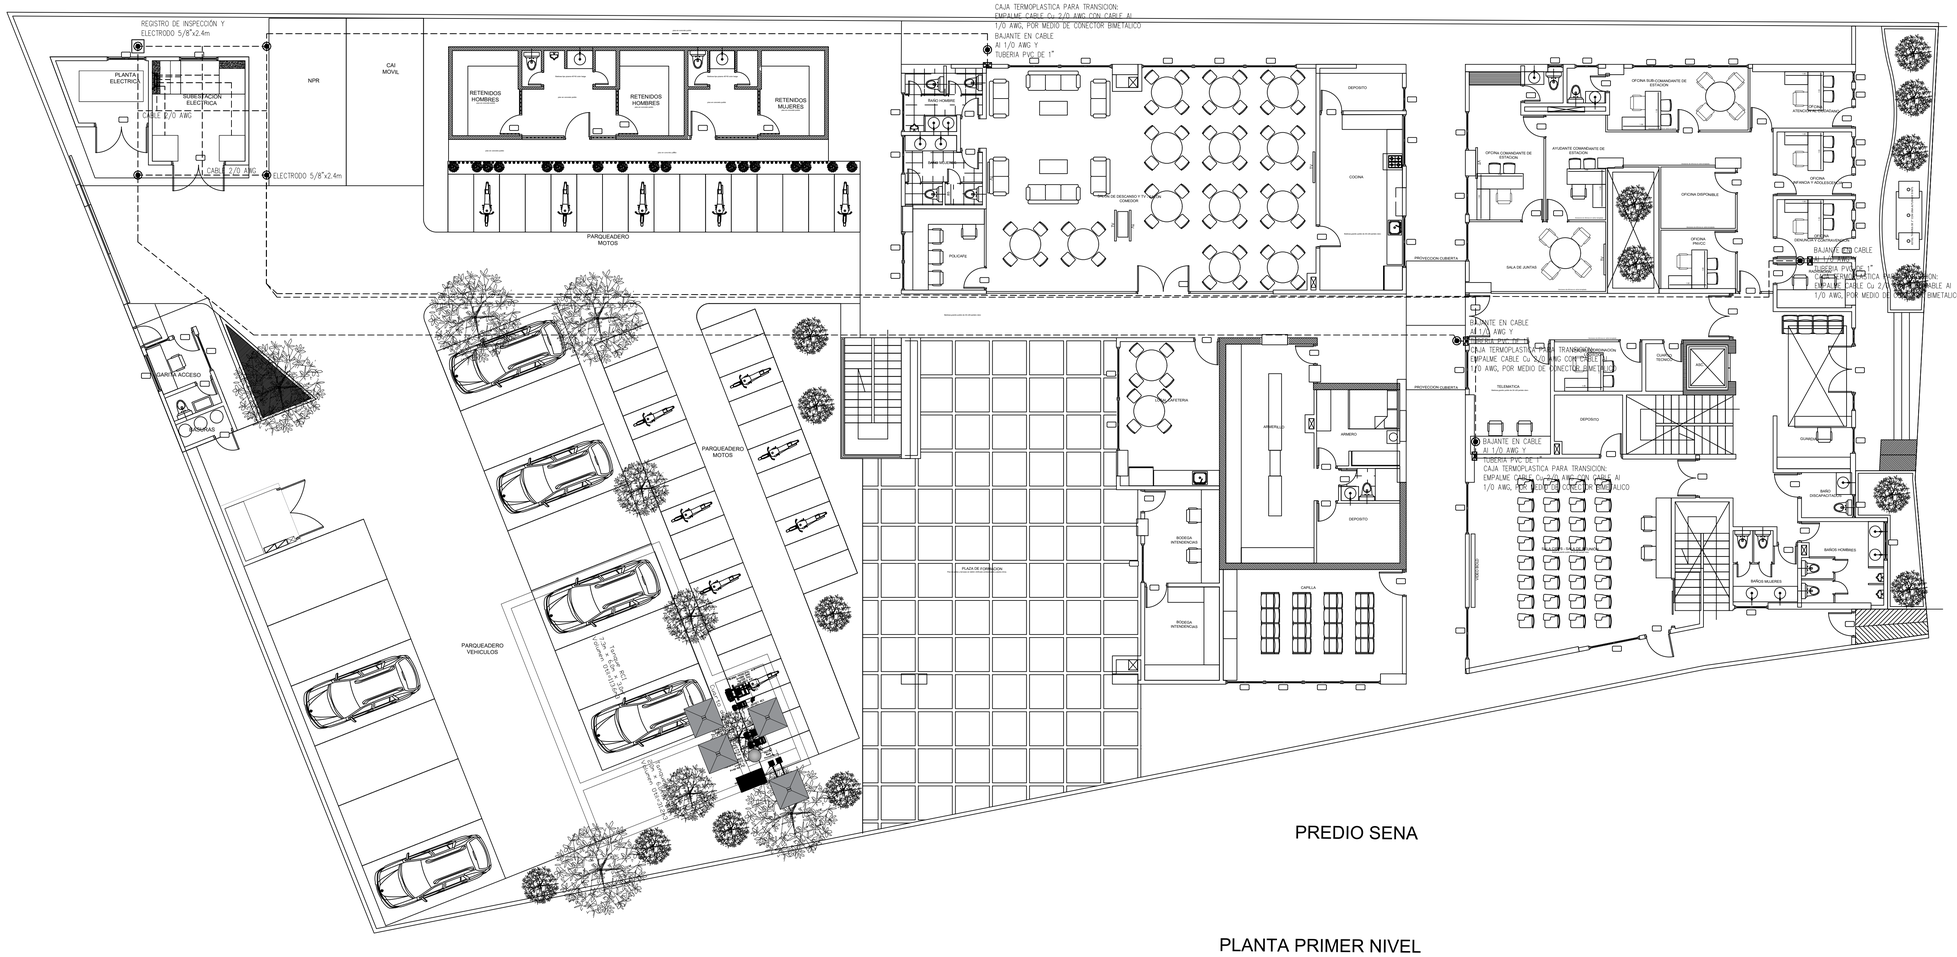

PREDIO SENA

PLANTA PRIMER NIVEL

TERMINAL DE CAPTACION TIPO PUNTA 60cm.

ALAMBRON DE ALUMINIO.

CABLE DE COBRE 2/0 AWG ENTERRADO.

BARRAJE EQUIPOTENCIAL.

ELECTRODO DE 5/8' x 2.4m EN REGISTRO DE INSPECCION.

ELECTRODO DE 5/8' x 2.4m

BAJANTE DE APANTALLAMIENTO

CAJA TERMOPLASTICA DE 25x25x15cm.

NOTAS:

1. TODAS LAS CONEXIONES Y DERIVACIONES DEL CABLE Cu 2/0 AWG SE REALIZARAN POR MEDIO DE SOLDADURA EXOTERMICA.
2. EL ALAMBRON DEBE SOPORTARSE CADA 1.2m POR MEDIO DE SOPORTE TERMOPLASTICO.

Gobernación del Atlántico

POLICIA NACIONAL

EDUBAR
EMPRESA DE DESARROLLO URBANO DE BARRANQUILLA S.A.

EMPRESA DE DESARROLLO URBANO DE BARRANQUILLA Y LA REGION CARIBE S.A.

PROYECTO:
DISTRITO ESTACION POLICIA EL BOSQUE - BARRANQUILLA - ATLANTICO

DIRECCION:
CARRERA 6 Nº 60 B - 110
BARRIO BOSQUE - BARRANQUILLA - ATLANTICO

PROPIETARIO:
POLICIA NACIONAL

GOBERNACION DEL ATLANTICO - SECRETARIA DEL INTERIOR

CONTENIDO:
SPT Y APANTALLAMIENTO PRIMER PISO

ELABORÓ:
RPB S.A.S.

DIBUJÓ:
RPB S.A.S.

DISEÑADOR ELÉCTRICO:
RPB ingeniería SAS
Innovación • Eficiencia
Ing. Jose Antonio Palacio
MP:AT205-40555

FECHA:
Diciembre 2019

REVISIONES:

No.	DESCRIPCIÓN	FECHA

VERSIÓN:
V1

ENTREGA:
Diciembre 2019

ESC:
1:100

Nº PLANO:
ELE-19

ARCHIVO:
IE-RPB-EPOLICIABOSQUE-SPT-APLTO.dwg

APROBÓ:

POLICIA NACIONAL - DIRAF



PLANTA TERCER NIVEL

TERMINAL DE CAPTACION TIPO PUNTA 60cm.

ALAMBRON DE ALUMINIO.

CABLE DE COBRE 2/0 AWG ENTERRADO.

BARRAJE EQUIPOTENCIAL.

ELECTRODO DE 5/8" x 2.4m EN REGISTRO DE INSPECCION.

ELECTRODO DE 5/8" x 2.4m

BAJANTE DE APANTALLAMIENTO

CAJA TERMOPLASTICA DE 25x25x15cm.

NOTAS:

1. TODAS LAS CONEXIONES Y DERIVACIONES DEL CABLE Cu 2/0 AWG SE REALIZARAN POR MEDIO DE SOLDADURA EXOTERMICA.
2. EL ALAMBRON DEBE SOPORTARSE CADA 1.2m POR MEDIO DE SOPORTE TERMOPLASTICO.

Gobernación del Atlántico

POLICIA NACIONAL

EDUBAR
EMPRESA DE DESARROLLO URBANO DE BARRANQUILLA S.A.

EMPRESA DE DESARROLLO URBANO DE BARRANQUILLA Y LA REGION CARIBE S.A.

PROYECTO:
DISTRITO ESTACION POLICIA EL BOSQUE - BARRANQUILLA - ATLANTICO

DIRECCION:
CARRERA 6 Nº 60 B - 110
BARRIO BOSQUE - BARRANQUILLA - ATLANTICO

PROPIETARIO:
POLICIA NACIONAL

GOBERNACION DEL ATLANTICO - SECRETARIA DEL INTERIOR

CONTENIDO:
APANTALLAMIENTO SEGUNDO PISO

ELABORÓ:
RPB S.A.S.

DIBUJÓ:
RPB S.A.S.

DISEÑADOR ELÉCTRICO:
RPB Ingeniería SAS
Innovación • Eficiencia
Ing. Jose Antonio Palacio
MP:AT205-40555

FECHA:
Diciembre 2019

REVISIONES:

No.	DESCRIPCIÓN	FECHA

VERSIÓN:
V1

ENTREGA:
Diciembre 2019


ESC:
1:100


Nº PLANO:
ELE-20

ARCHIVO:
IE-RPB-EPOLICIABOSQUE-SPT-APLTO.dwg


APROBÓ:

POLICIA NACIONAL - DIRAF

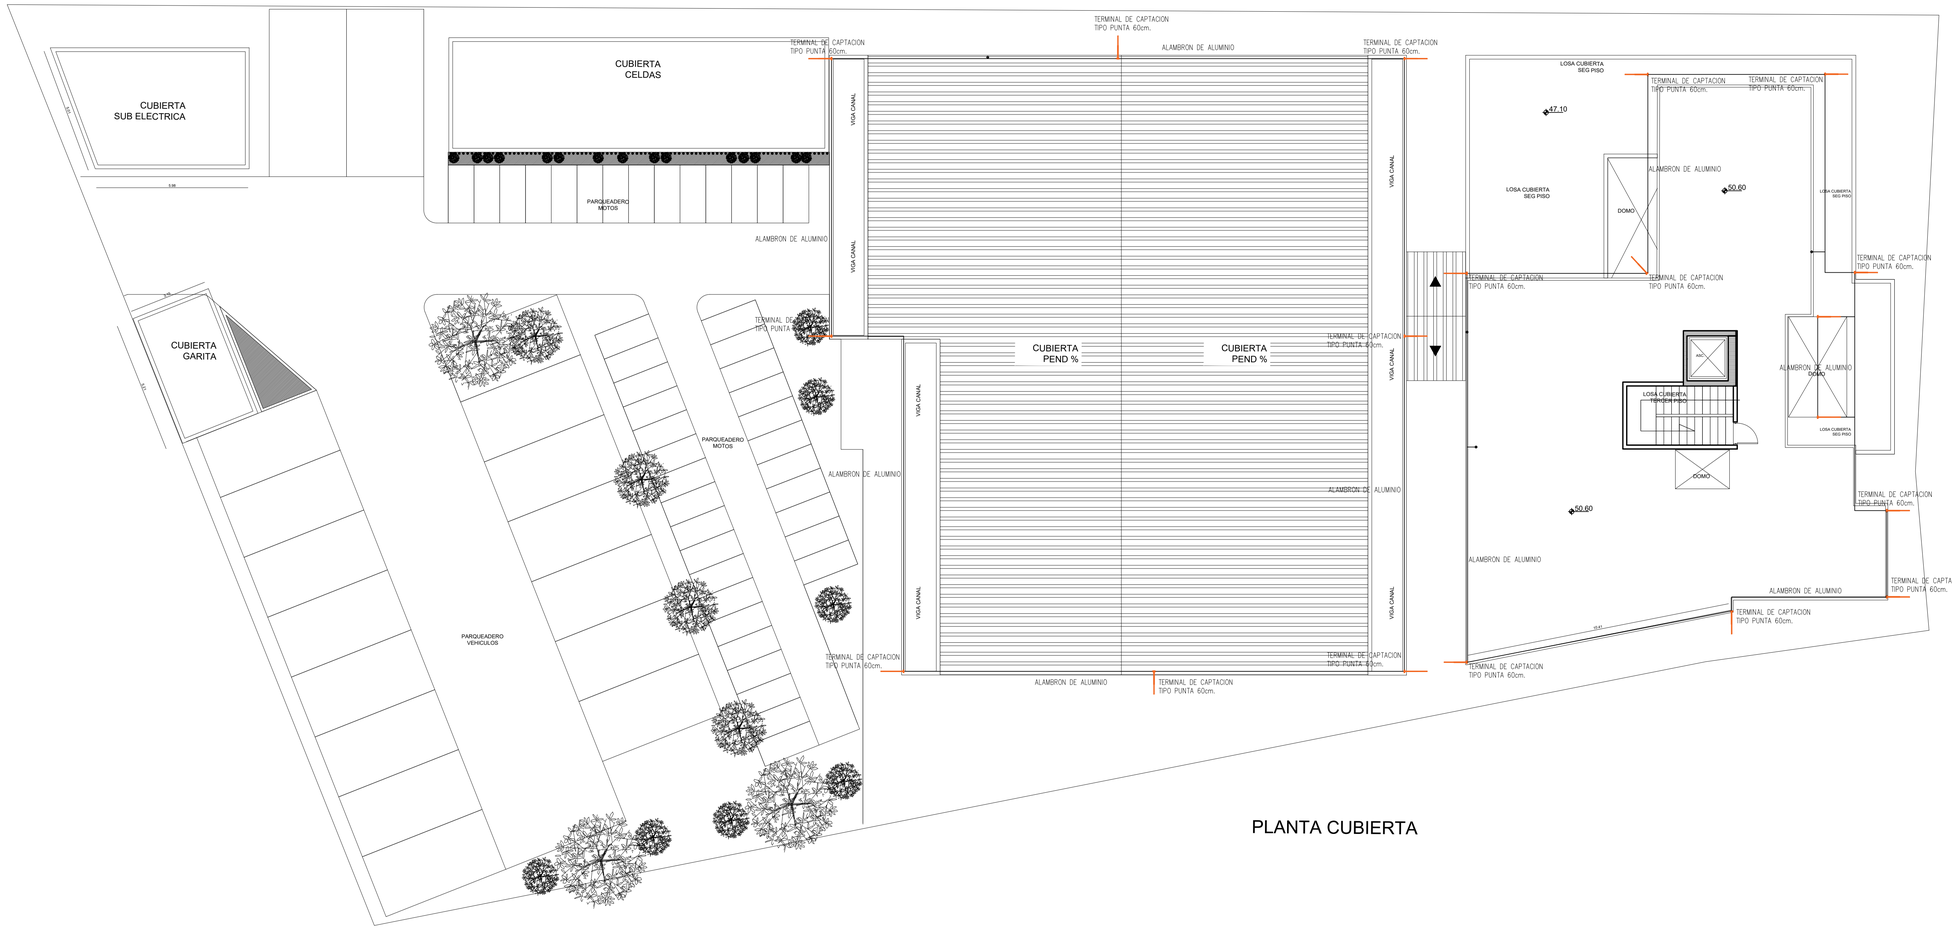
CUBIERTA
SUB ELECTRICA
CUBIERTA
CELDAS
CUBIERTA
GARITA
PARQUEADERO
MOTOS
PARQUEADERO
MOTOS
PARQUEADERO
VEHICULOS
TERMINAL DE CAPTACION
TIPO PUNTA 60cm.
ALAMBRON DE ALUMINIO
VIGA CANAL
CUBIERTA
PEND %
CUBIERTA
PEND %
LOSA CUBIERTA
SEG PISO
TERMINAL DE CAPTACION
TIPO PUNTA 60cm.
47.10
ALAMBRON DE ALUMINIO
50.60
DOMO
LOSA CUBIERTA
SEG PISO
TERMINAL DE CAPTACION
TIPO PUNTA 60cm.
TERMINAL DE CAPTACION
TIPO PUNTA 60cm.
TERMINAL DE CAPTACION
TIPO PUNTA 60cm.
ALAMBRON DE ALUMINIO
DOMO
LOSA CUBIERTA
TERCER PISO
LOSA CUBIERTA
SEG PISO
DOMO
TERMINAL DE CAPTACION
TIPO PUNTA 60cm.
50.60
ALAMBRON DE ALUMINIO
TERMINAL DE CAPTACION
TIPO PUNTA 60cm.
ALAMBRON DE ALUMINIO
TERMINAL DE CAPTACION
TIPO PUNTA 60cm.
TERMINAL DE CAPTACION
TIPO PUNTA 60cm.
TERMINAL DE CAPTACION
TIPO PUNTA 60cm.
TERMINAL DE CAPTACION
TIPO PUNTA 60cm.
ALAMBRON DE ALUMINIO
TERMINAL DE CAPTACION
TIPO PUNTA 60cm.

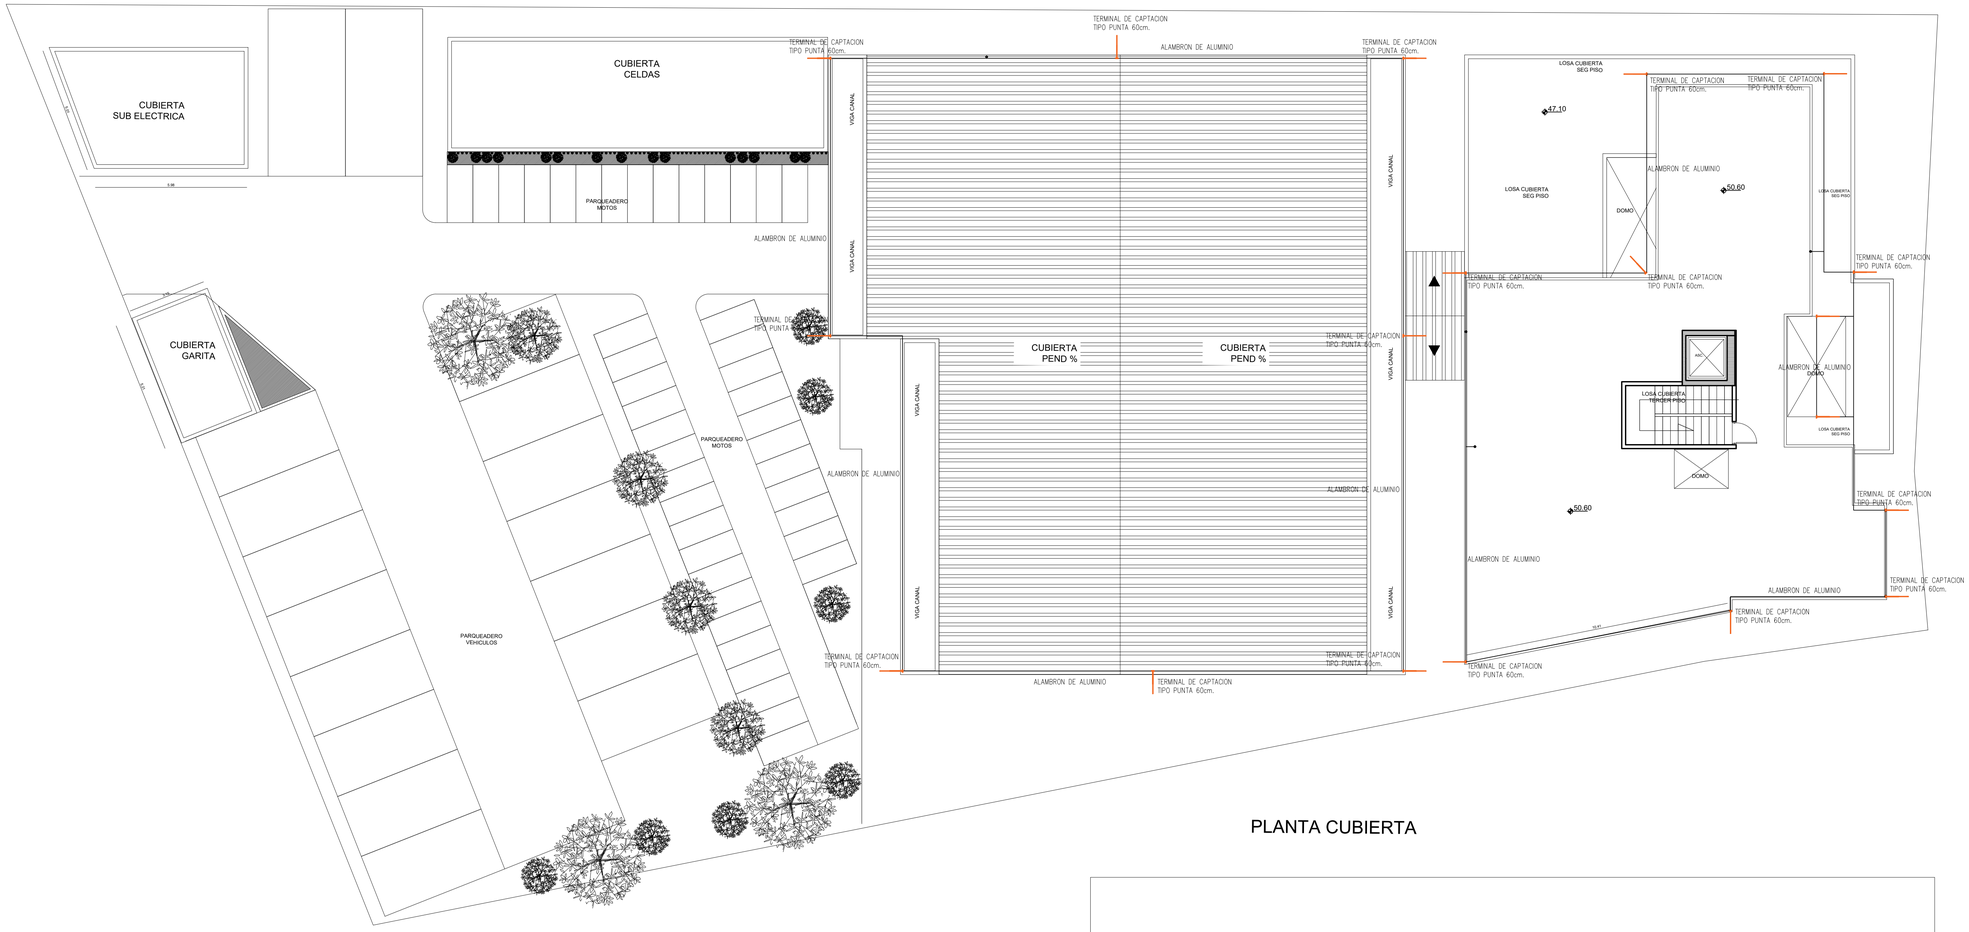

PLANTA CUBIERTA

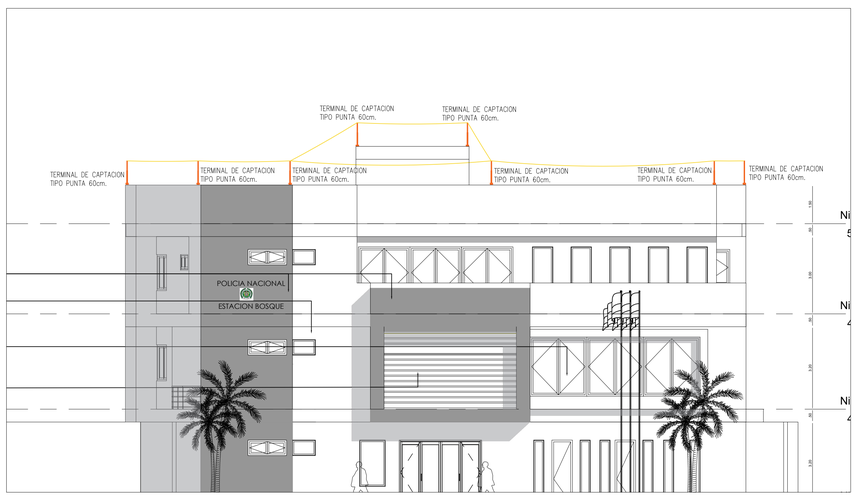

MÉTODO DE LA ESFERA RODANTE

TERMINALDE CAPTACION TIPO PUNTA 60cm.

ALAMBRON DE ALUMINIO.

CABLE DE COBRE 2/0 AWG ENTERRADO.

BARRAJE EQUIPOTENCIAL.

ELECTRODO DE 5/8' x 2.4m EN REGISTRO DE INSPECCION.

ELECTRODO DE 5/8' x 2.4m

BAJANTE DE APANTALLAMIENTO

CAJA TERMOPLASTICA DE 25x25x15cm.

NOTAS:

1. TODAS LAS CONEXIONES Y DERIVACIONES DEL CABLE Cu 2/0 AWG SE REALIZARAN POR MEDIO DE SOLDADURA EXOTERMICA.
2. EL ALAMBRON DEBE SOPORTARSE CADA 1.2m POR MEDIO DE SOPORTE TERMOPLASTICO.

Gobernación del Atlántico

POLICIA NACIONAL
DIOS Y PATRIA

EDUBAR
EMPRESA DE DESARROLLO URBANO DE BARRANQUILLA S.A.

EMPRESA DE DESARROLLO URBANO DE BARRANQUILLA Y LA REGION CARIBE S.A.

PROYECTO:
DISTRITO ESTACION POLICIA EL BOSQUE - BARRANQUILLA - ATLANTICO

DIRECCION:
CARRERA 6 Nº 60 B - 110
BARRIO BOSQUE - BARRANQUILLA - ATLANTICO

PROPIETARIO:
POLICIA NACIONAL

GOBERNACION DEL ATLANTICO - SECRETARIA DEL INTERIOR

CONTENIDO:
APANTALLAMIENTO CUBIERTA

ELABORÓ:
RPB S.A.S.

DIBUJÓ:
RPB S.A.S.

DISEÑADOR ELÉCTRICO:
RPB ingeniería SAS
Innovación • Eficiencia
Ing. Jose Antonio Palacio
MP:AT205-40555

FECHA:
Diciembre 2019

REVISIONES:

No.	DESCRIPCIÓN	FECHA

VERSIÓN:
V1

ENTREGA:

ESC:
1:100

Nº PLANO:
ELE-22

ARCHIVO:
IE-RPB-EPOLICIABOSQUE-SPT-APLTO.dwg

APROBÓ:

POLICIA NACIONAL - DIRAF