
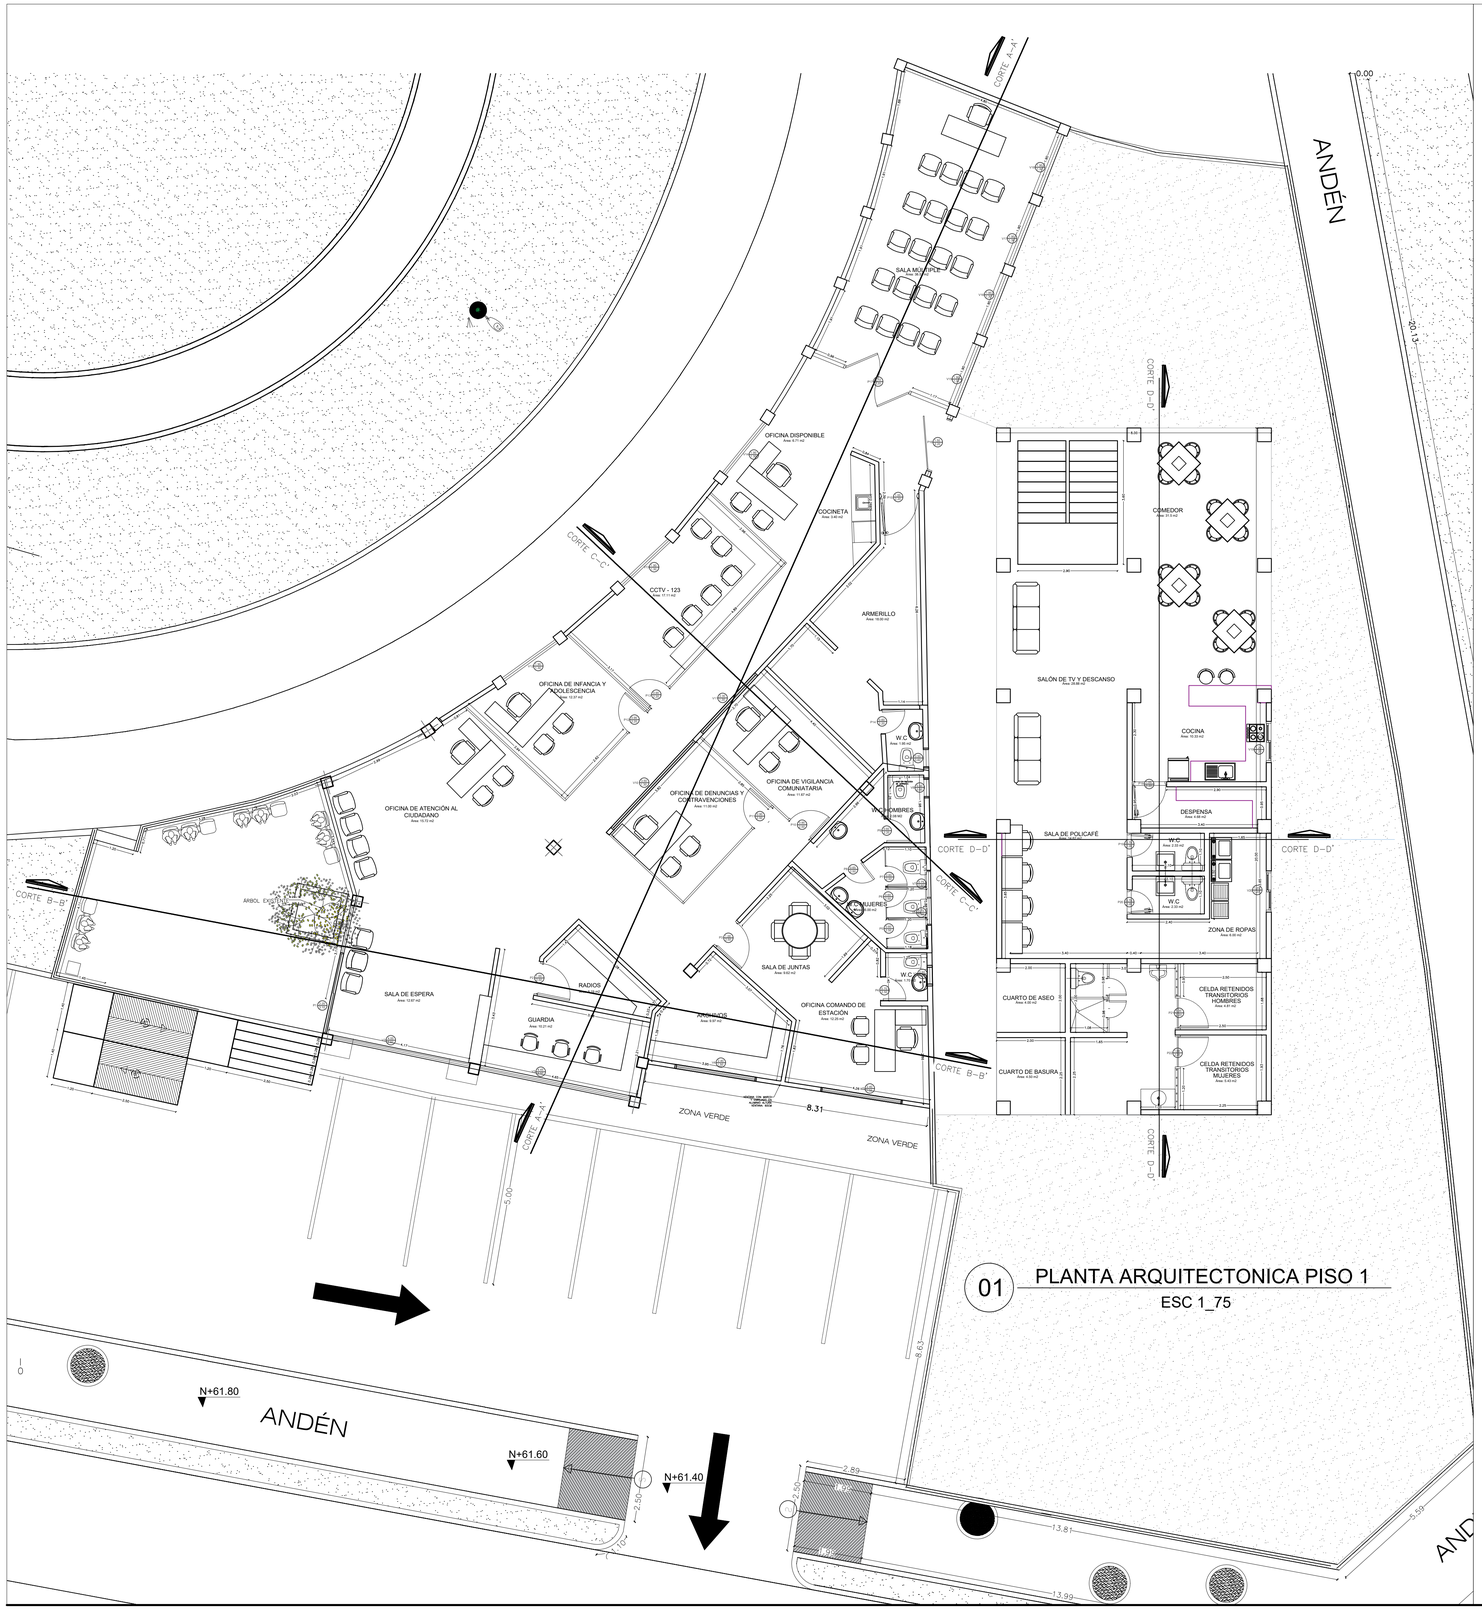


Proyecto:

ESTACIÓN DE POLICÍA BOSQUES DEL NORTE


Dirección:

CALLE 94 CARRERA 96

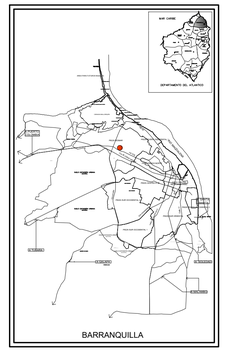


PLANOS ARQUITECTÓNICOS


Escala:	Fecha:	Plano N°:
INDICADAS	ENERO 2025	1/11

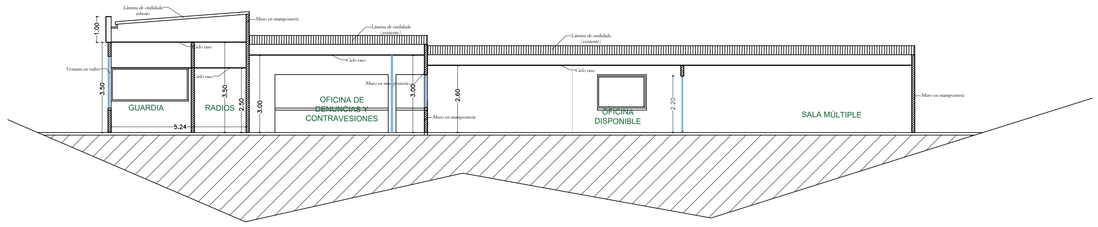


02 CORTE A-A'
ESC 1_100

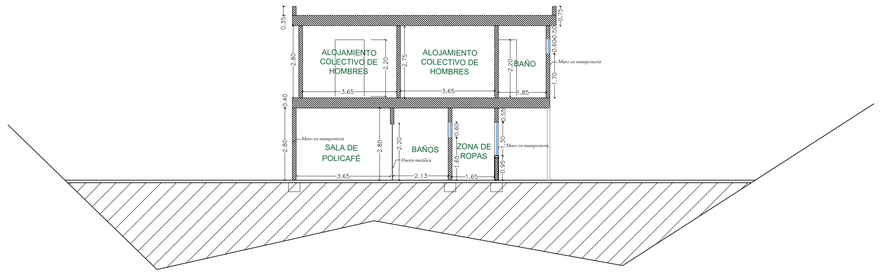


02 CORTE D-D'
ESC 1_100

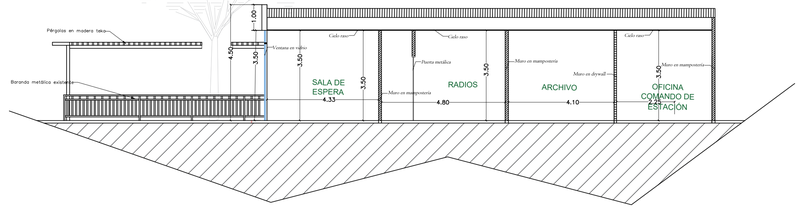

02 CORTE B-B'
ESC 1_100

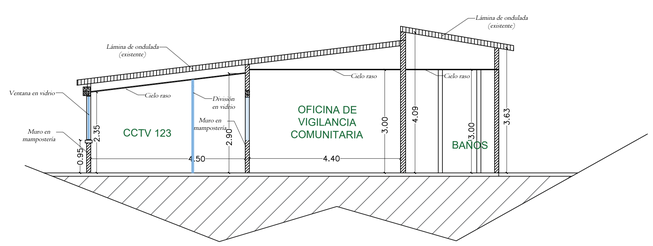

02 CORTE C-C'
ESC 1_100

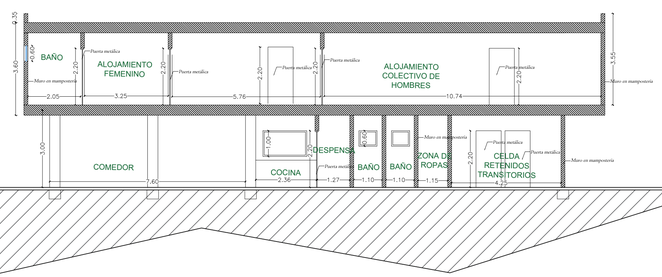

02 CORTE E-E'
ESC 1_100

Proyecto:


ESTACIÓN DE POLICÍA BOSQUES DEL NORTE

Dirección:
CALLE 94 CARRERA 96



CORTES ARQUITECTÓNICOS

Escala: 1:100
Fecha: ENERO 2025
Plano N°: 2/11

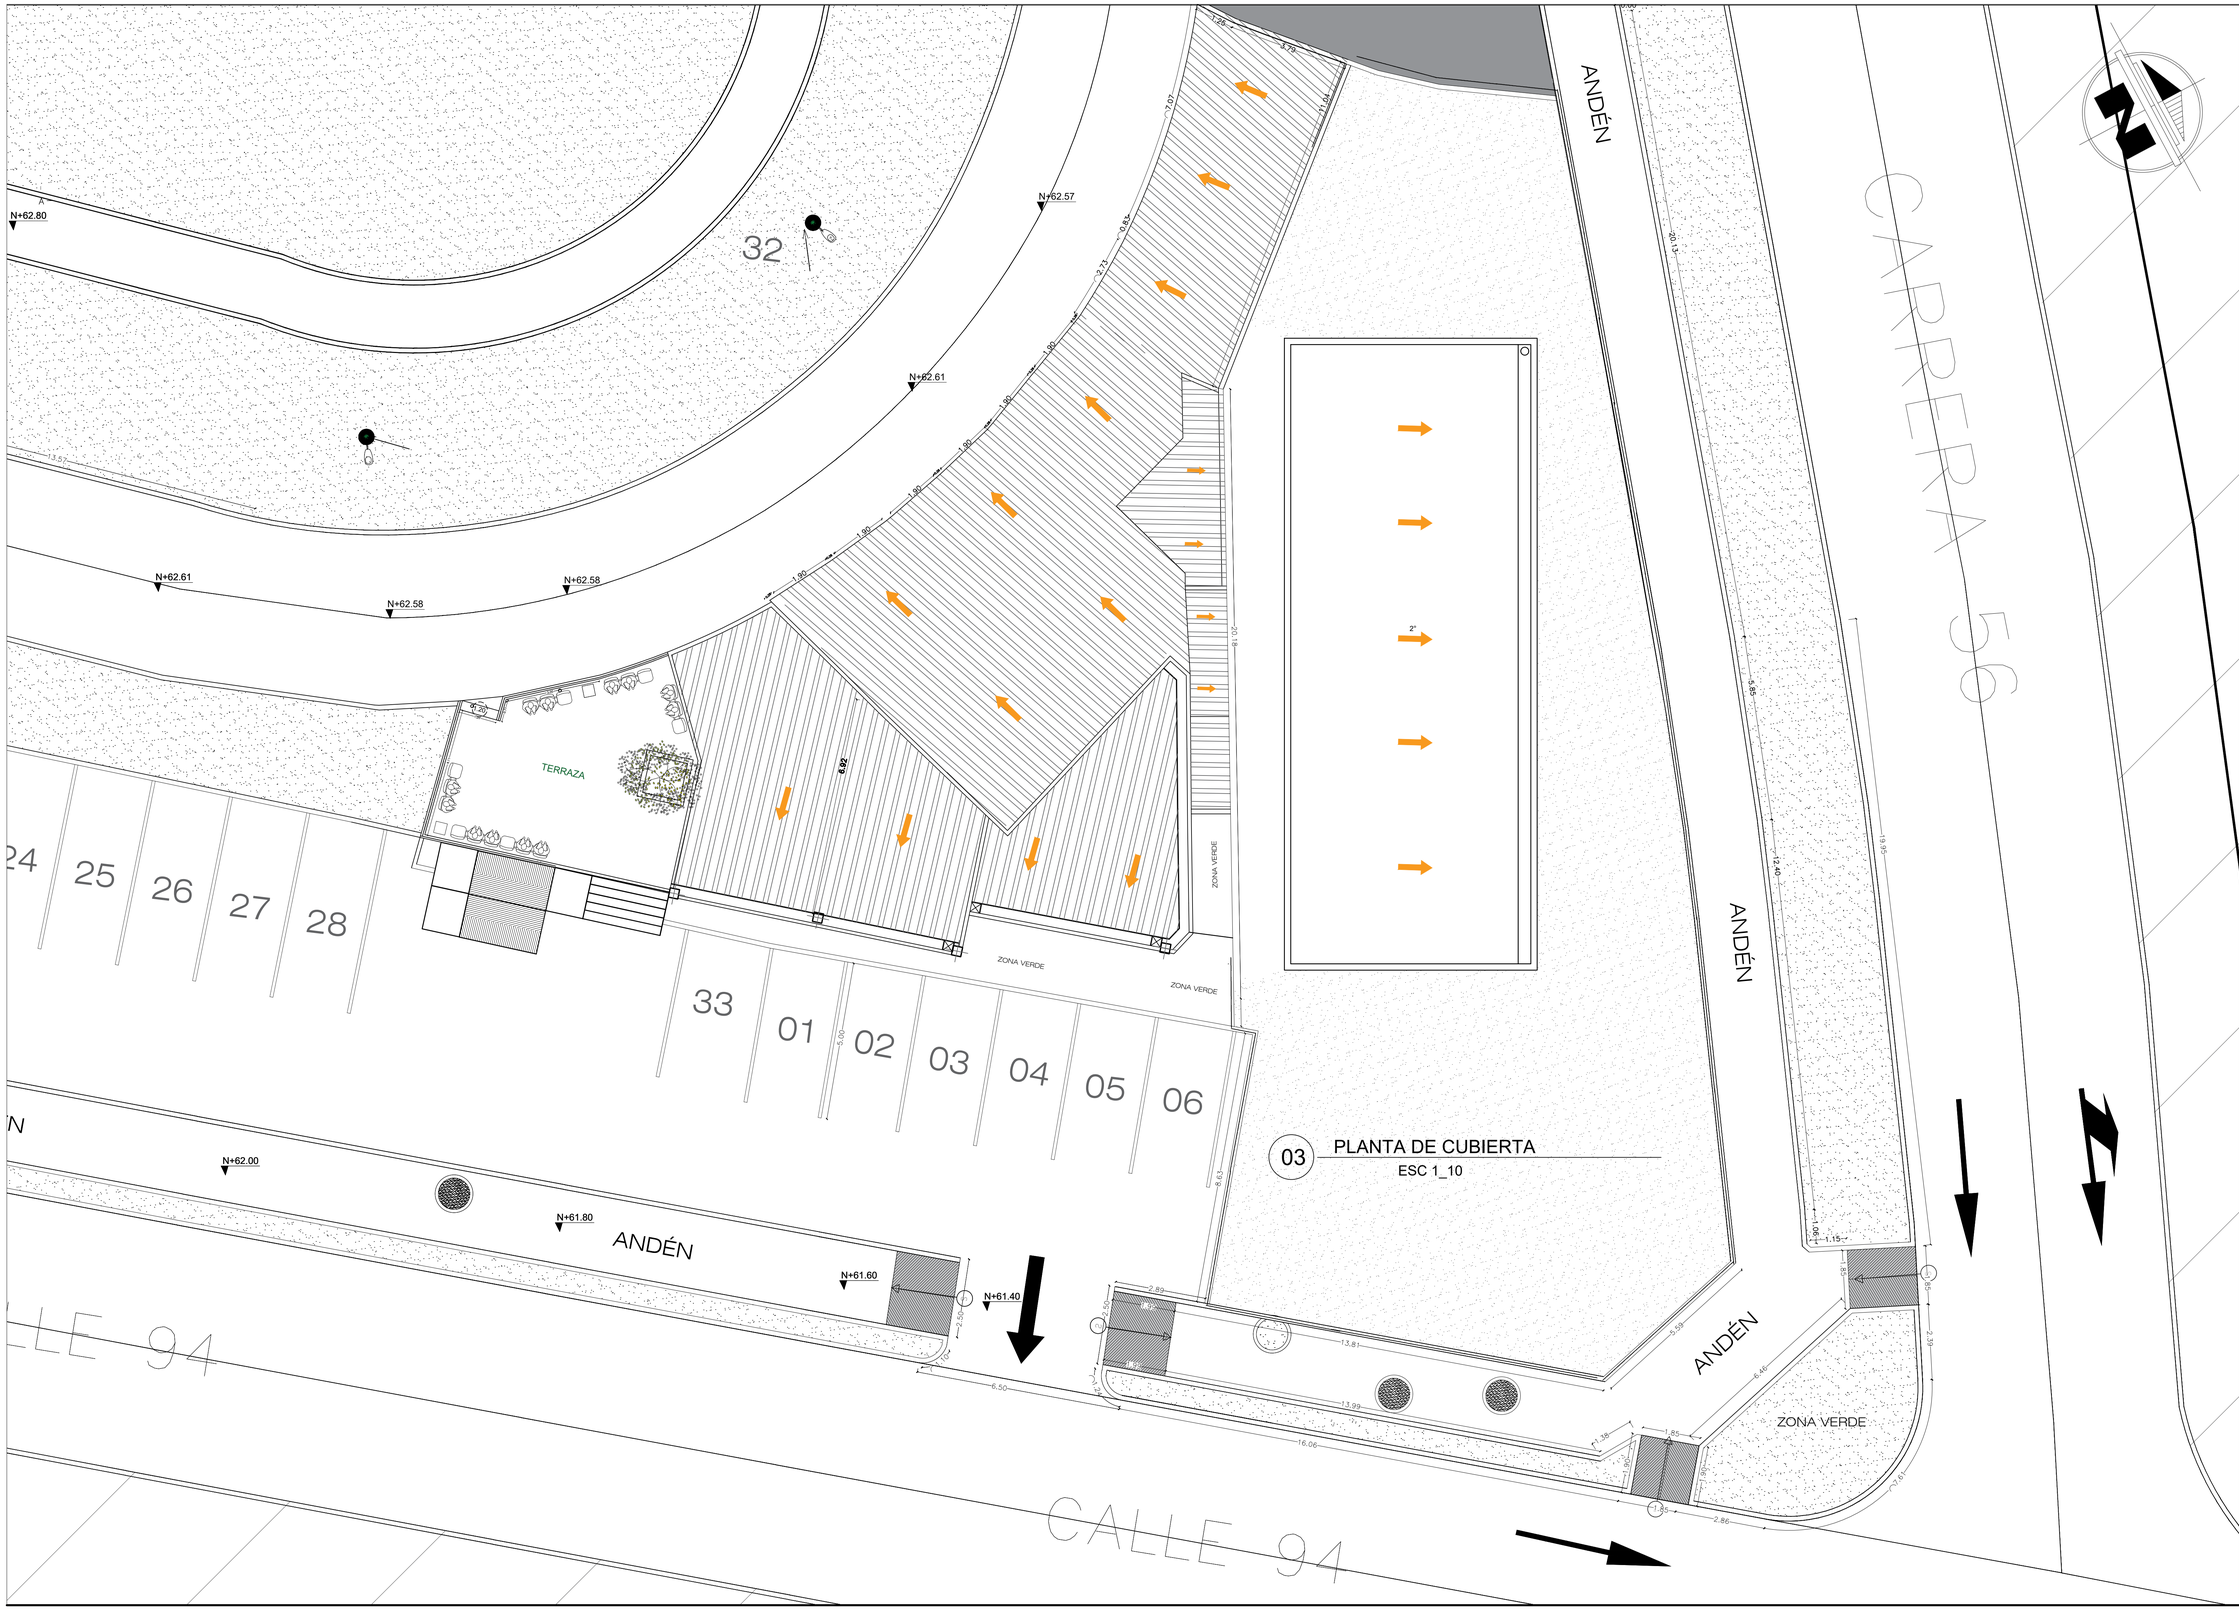
N+62.80
N+62.57
N+62.61
N+62.61
N+62.58
N+62.58
32
TERRAZA
ZONA VERDE
ZONA VERDE
ZONA VERDE
ANDÉN
CARRERA 96
24
25
26
27
28
33
01
02
03
04
05
06
N+62.00
N+61.80
N+61.60
N+61.40
ANDÉN
ANDÉN
ZONA VERDE
CALLE 94
CALLE 94
2%
2%
2%