


FACHADA NORTE
ESC 1:100

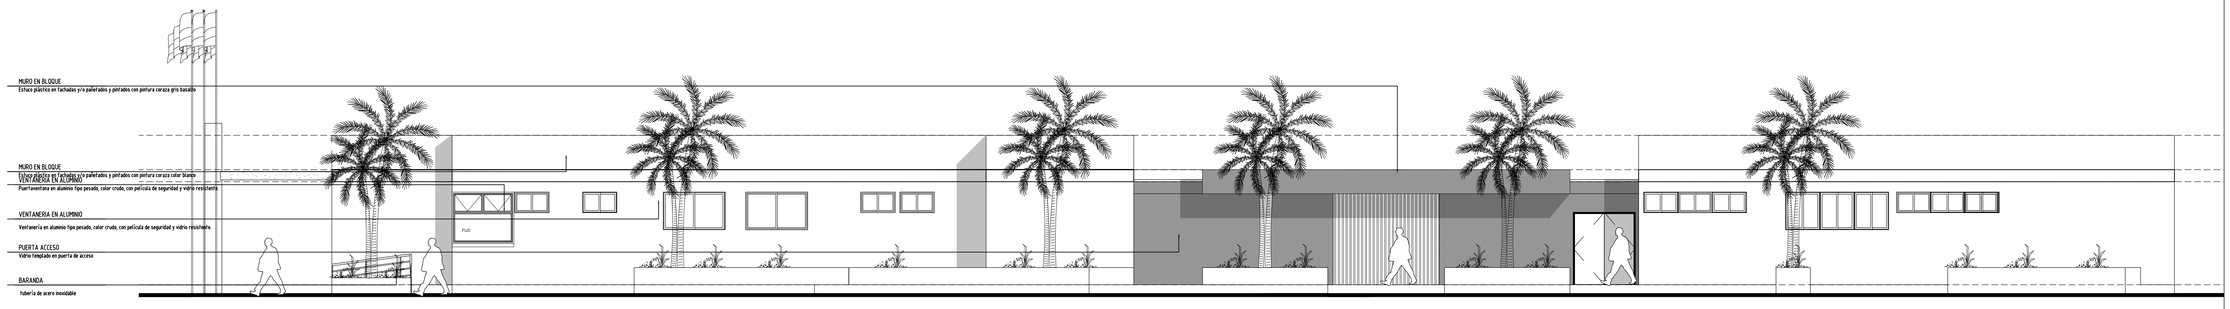

FACHADA SUR
ESC 1:100

ESPECIFICACIONES DE ACABADOS

1. Ventanería en aluminio tipo pesado, color crudo, con película de seguridad y vidrio resistente según el fabricante y según la zona en donde se vaya a instalar.
2. Vidrio templado en puerta de acceso y puertas de división entre área privada y área pública, y en salón múltiple.
3. Los vidrios de salón múltiple y de oficinas deben ser sanblastiados.
4. Puertas de oficinas en vidrio templado.
5. Divisiones de oficinas en vidrio templado.
6. Puertas de alojamientos y baños entamboradas en madera, color wengue con cerradura de tipo pomo.
7. Puerta de armerillo en metal doble lámina y cerradura de seguridad.
8. Closet en madera color wengue, espacio para zapatos, 3 cajones, bolillo de ganchos y maletero, ancho min 60 cms.
9. Closet apto fiscal igual al de los alojamientos de acuerdo al ancho del closet que resulte según diseño.
10. Puertas de servicio, aseo, y hacia las fachadas, en metal lamina coll roll calibre 16 y cerradura de ssobreponer con manija.
11. Puertas de salida de emergencia de expulsión y hacia afuera con barra horizontal.
12. Piso general y escalera en baldosa de granito pulido ref. PCL5 Perlato Claro de 30 x 30 cms, dilataciones en plástico según el fabricante.
13. Piso de patios y terrazas en tablón vitrificado antideslizante y piedra china.
14. Cielo raso en PVC Inspeccionable.
15. Mesones de garita, cocina, zona de labores, en granito pulido color blanco y con salpicaderos en media caña.
16. Piso en baños color beige y tamaño según diseños.
17. Enchape de muros de 0.20 x 0.20 en cocina, baños, duchas y labores color blanco y tamaños **según diseños.**
18. Divisiones de área de sanitarios en acero inoxidable.
19. Baranda en tubería de acero inoxidable según diseños.
20. Puertas y divisiones de orinales en acero inoxidable.
21. Espejos en baños corridos y altura de 1.00 mt (ancho de los mesones de lavamanos)
22. Sanitarios tipo institucional, color blanco con fluxómetro para alojamientos.
23. Orinales tipo institucional color blanco, con fluxómetro para alojamientos.
24. Baños de comandantes y apto fiscal, tanque de doble descarga y lavamanos de empotrar con mueble en granito y madera.
25. Divisiones de baños de apto fiscal en vidrio templado.
26. Sanitarios, lavamanos antibandálicos para celdas de retenidos.
27. Pisos exteriores y de aparcamientos en concreto.
28. Pisoexteriorentablónvitrificadode0.33x0.33mts,
29. Estuco plástico en fachadas y/o pañetados y pintados con pintura coraza.
30. Impermeabilizacion de cubierta en manto 600 XT 3mm transitable .
31. Escaleras con pasamanos en tubería de acero inoxidable.
32. Puntos de voz y datos en todas las oficinas categoría 6ª.
33. Levantedemuroenblockdearcillano.4de0,10x0,20x0,40mts
34. Pañete Mortero 1:4 Impermeabilizado, Allanado Sobre Muro

PROYECTO:
ESTACION POLICIA
CARIBE VERDE

CONTENIDO:
FACHADAS

ESC:
1:100

Nº PLANO:
A-103