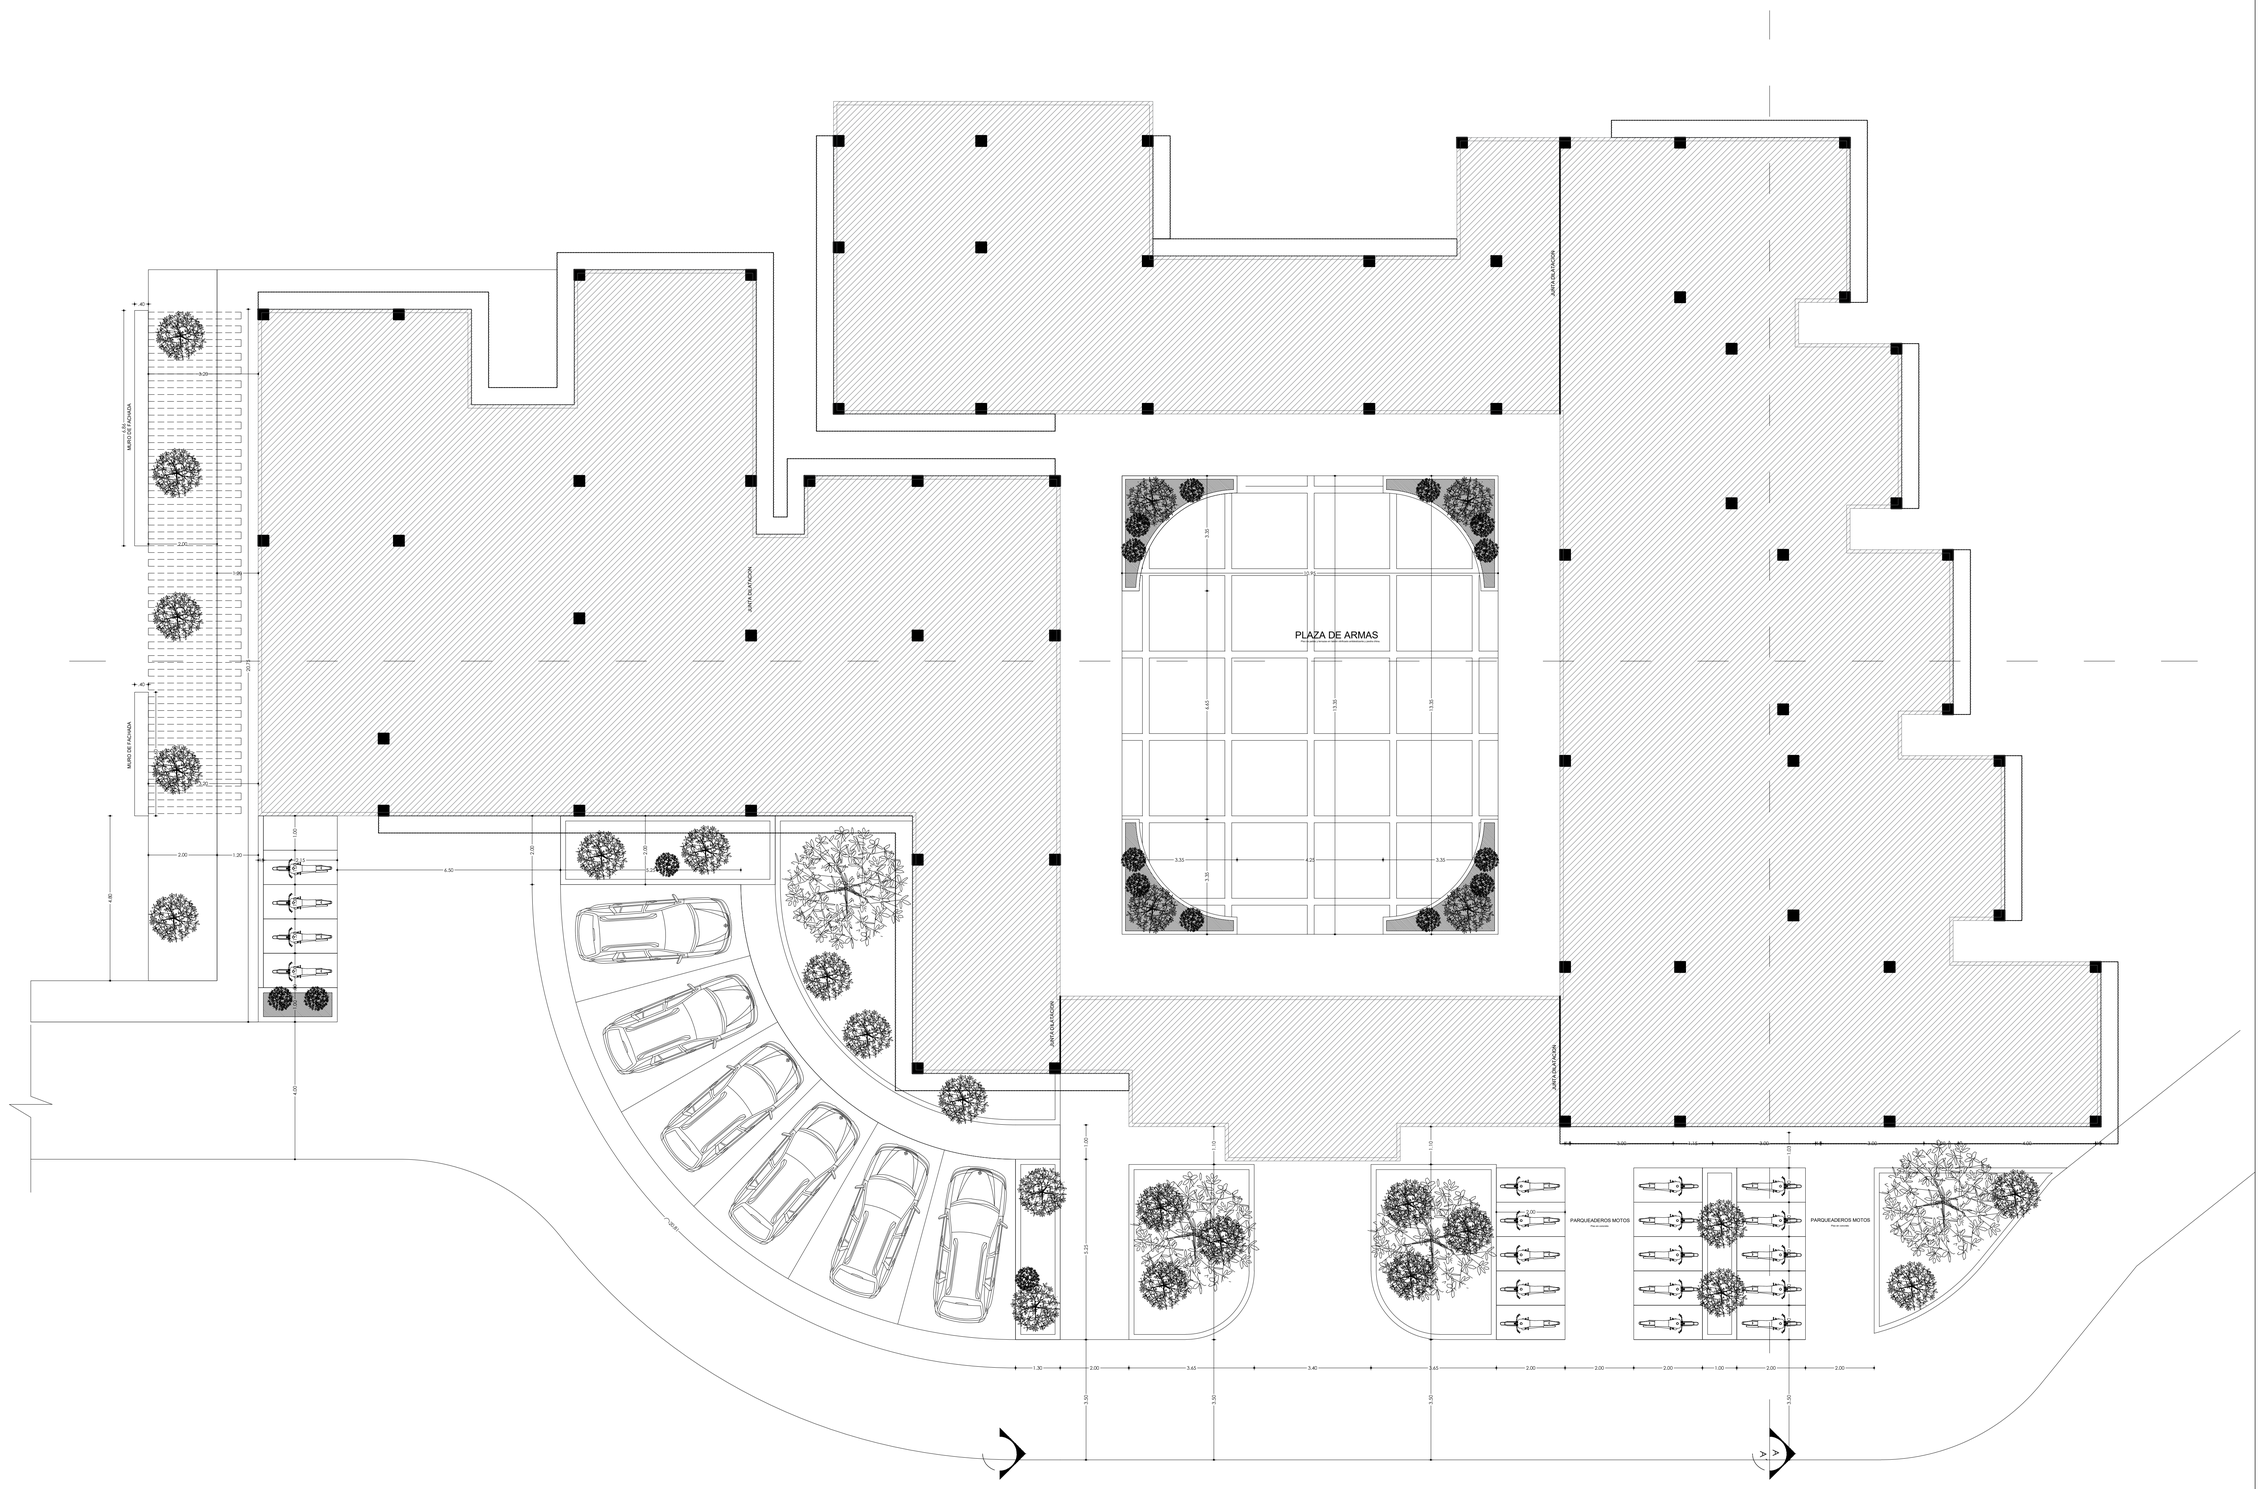


PLANTA DE CUBIERTA

ESC 1:50

PROYECTO:
ESTACION POLICIA
CARIBE VERDE

CONTENIDO:
CUBIERTA

ESC:
1:75

Nº PLANO:
A-103