PREDIO



PREDIO SENA

PLANTA PRIMER NIVEL

PROYECTO:
DISTRITO ESTACION POLICIA EL BOSQUE - BARRANQUILLA - ATLANTICO

DIRECCION:
CARRERA 6 Nº 60 B - 110
BARRIO BOSQUE - BARRANQUILLA - ATLANTICO

ESC:
1:100

CONTENIDO:
PRIMER PISO

Nº PLANO:
A-101



PLANTA SEGUNDO NIVEL

PROYECTO:
DISTRITO ESTACION POLICIA EL BOSQUE - BARRANQUILLA - ATLANTICO

DIRECCION:
CARRERA 6 Nº 60 B - 110
BARRIO BOSQUE - BARRANQUILLA - ATLANTICO

CONTENIDO:
SEGUNDO PISO

ESC:
1:100

Nº PLANO:
A-102



PLANTA TERCER NIVEL

PROYECTO:

DISTRITO ESTACION POLICIA EL BOSQUE - BARRANQUILLA - ATLANTICO

DIRECCION:

CARRERA 6 Nº 60 B - 110

BARRIO BOSQUE - BARRANQUILLA - ATLANTICO

CONTENIDO:

TERCER PISO

ESC:

1:100

Nº PLANO:

A-103



PLANTA CUBIERTA

PROYECTO:

DISTRITO ESTACION POLICIA
EL BOSQUE - BARRANQUILLA -
ATLANTICO

DIRECCION:

CARRERA 6 Nº 60 B - 110

BARRIO BOSQUE - BARRANQUILLA - ATLANTICO

CONTENIDO:


CUBIERTA

ESC:

1:50

Nº PLANO:

A-104

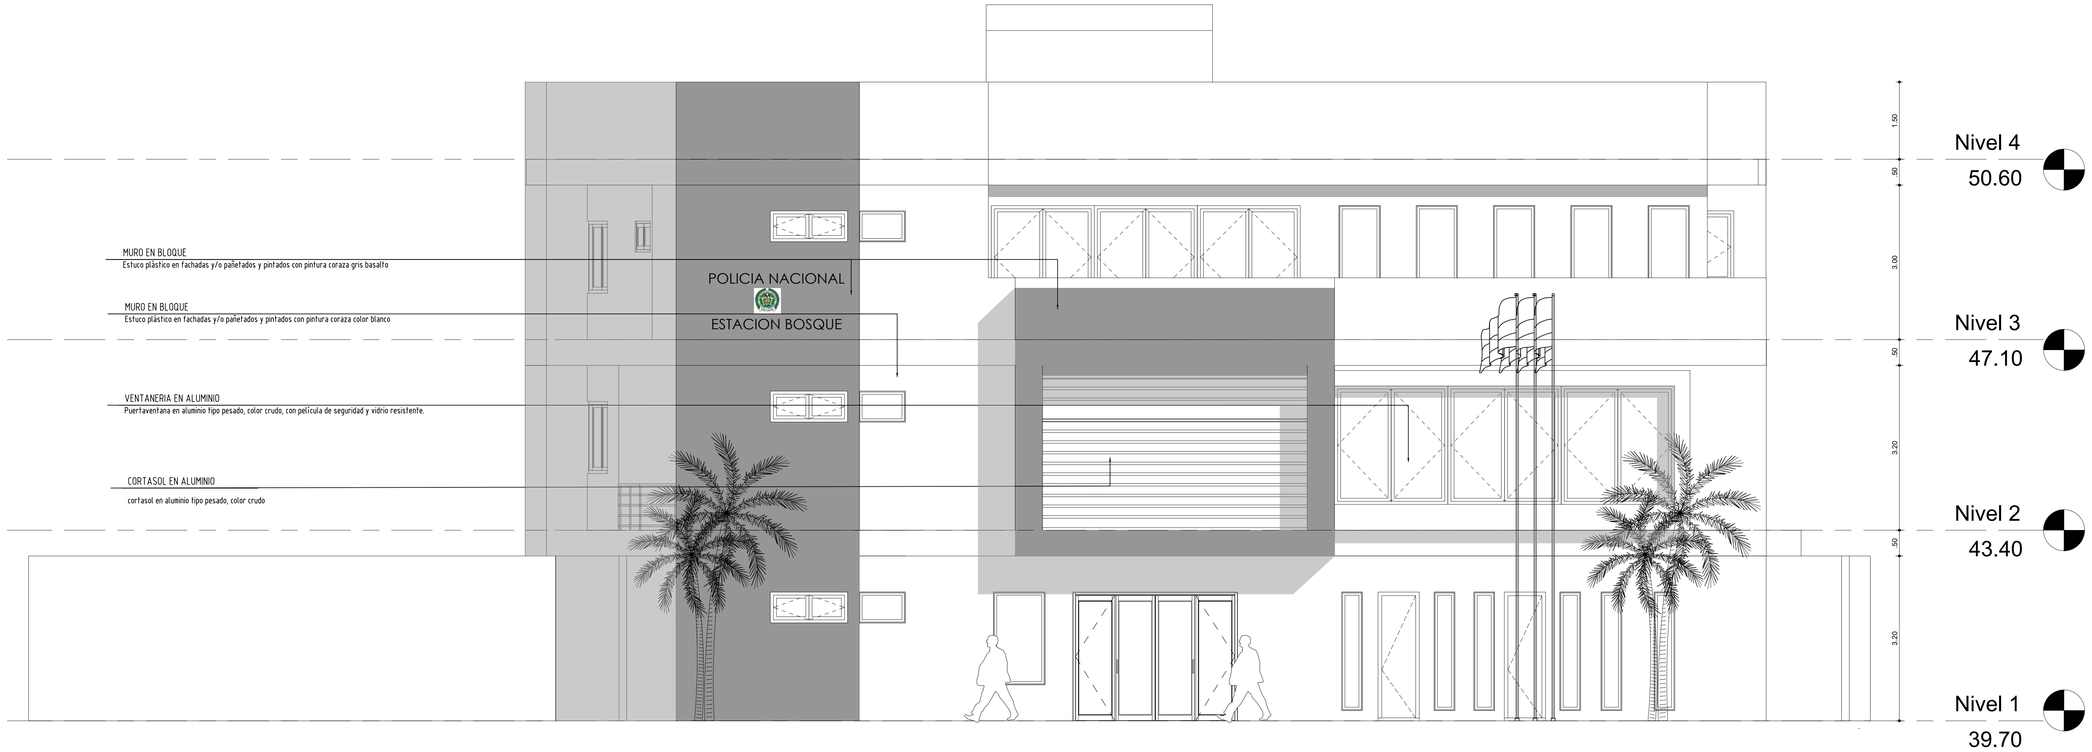

FACHADA SUR

ESC 1:50



FACHADA NORTE

ESC 1:50


PROYECTO:
DISTRITO ESTACION POLICIA EL BOSQUE - BARRANQUILLA - ATLANTICO

DIRECCION:
CARRERA 6 Nº 60 B - 110
BARRIO BOSQUE - BARRANQUILLA - ATLANTICO


CONTENIDO:
FACHADAS

ESC:
1:50

Nº PLANO:
A-105

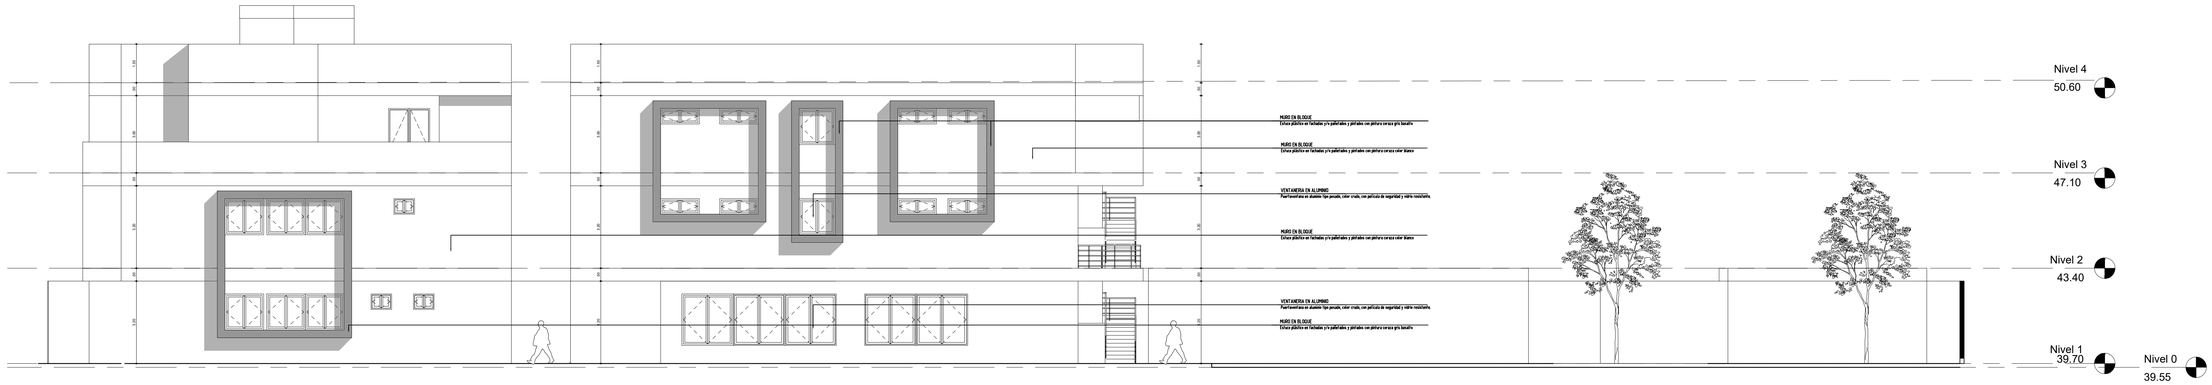

FACHADA OESTE
ESC 1:100

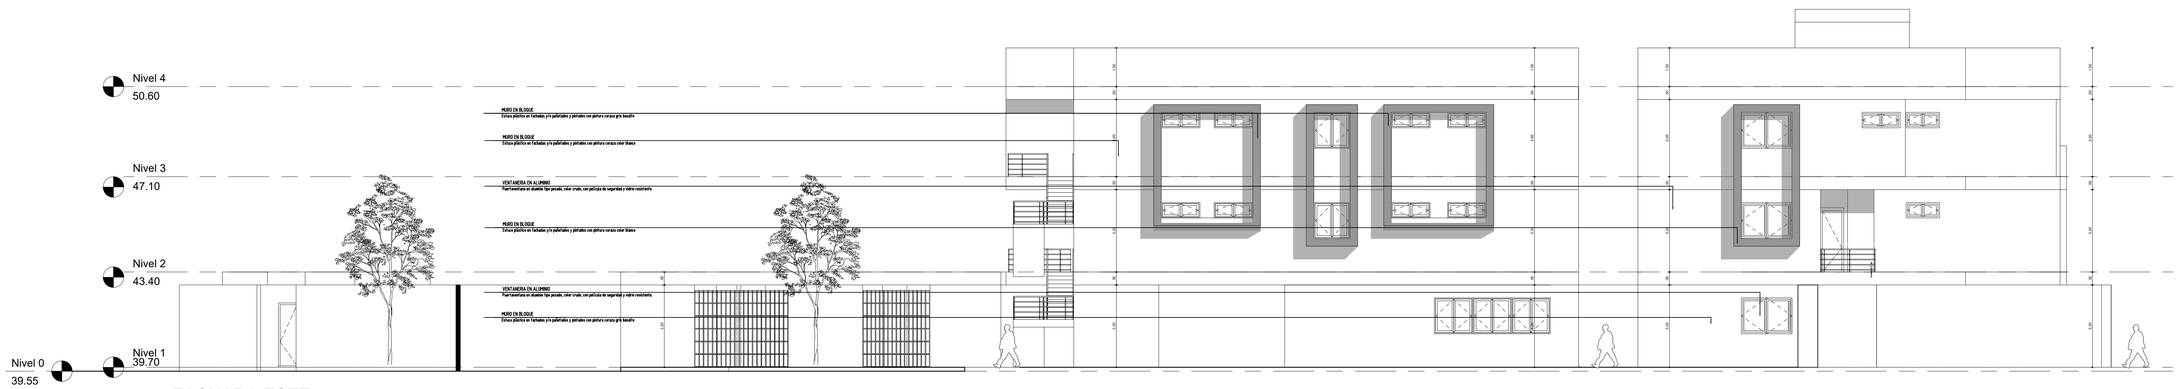

FACHADA ESTE
ESC 1:100


PROYECTO:
DISTRITO ESTACION POLICIA EL BOSQUE - BARRANQUILLA - ATLANTICO

DIRECCION:
CARRERA 6 Nº 60 B - 110
BARRIO BOSQUE - BARRANQUILLA - ATLANTICO


CONTENIDO:
FACHADAS

ESC:
1:100

Nº PLANO:
A-106

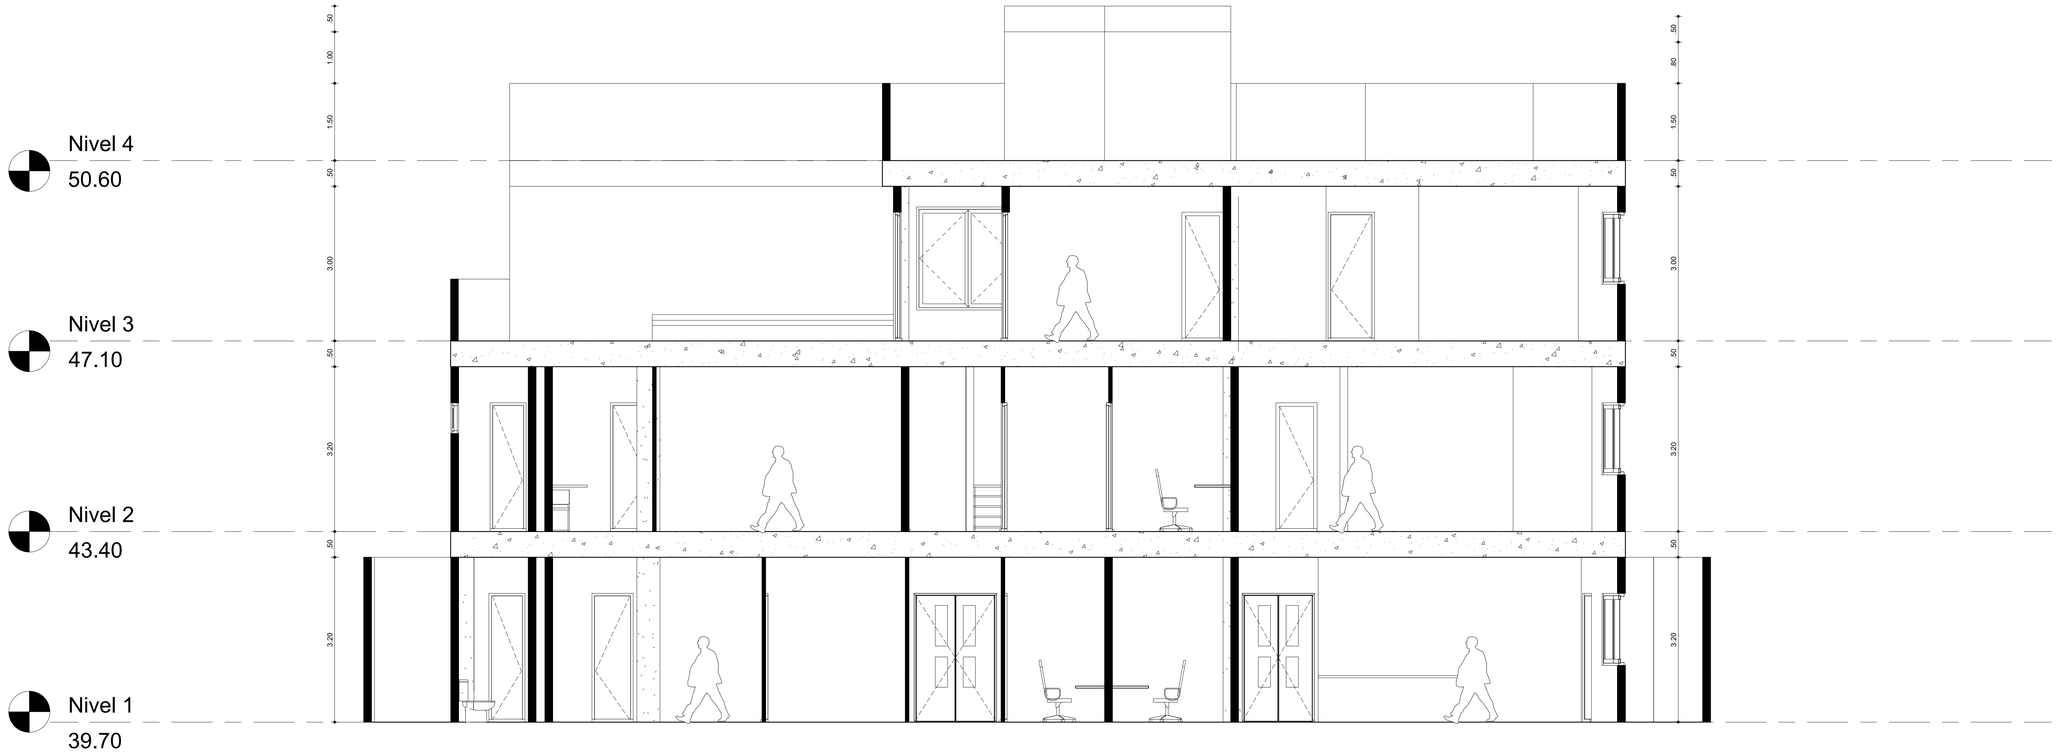

CORTE TRANSVERSAL
ESC 1:50

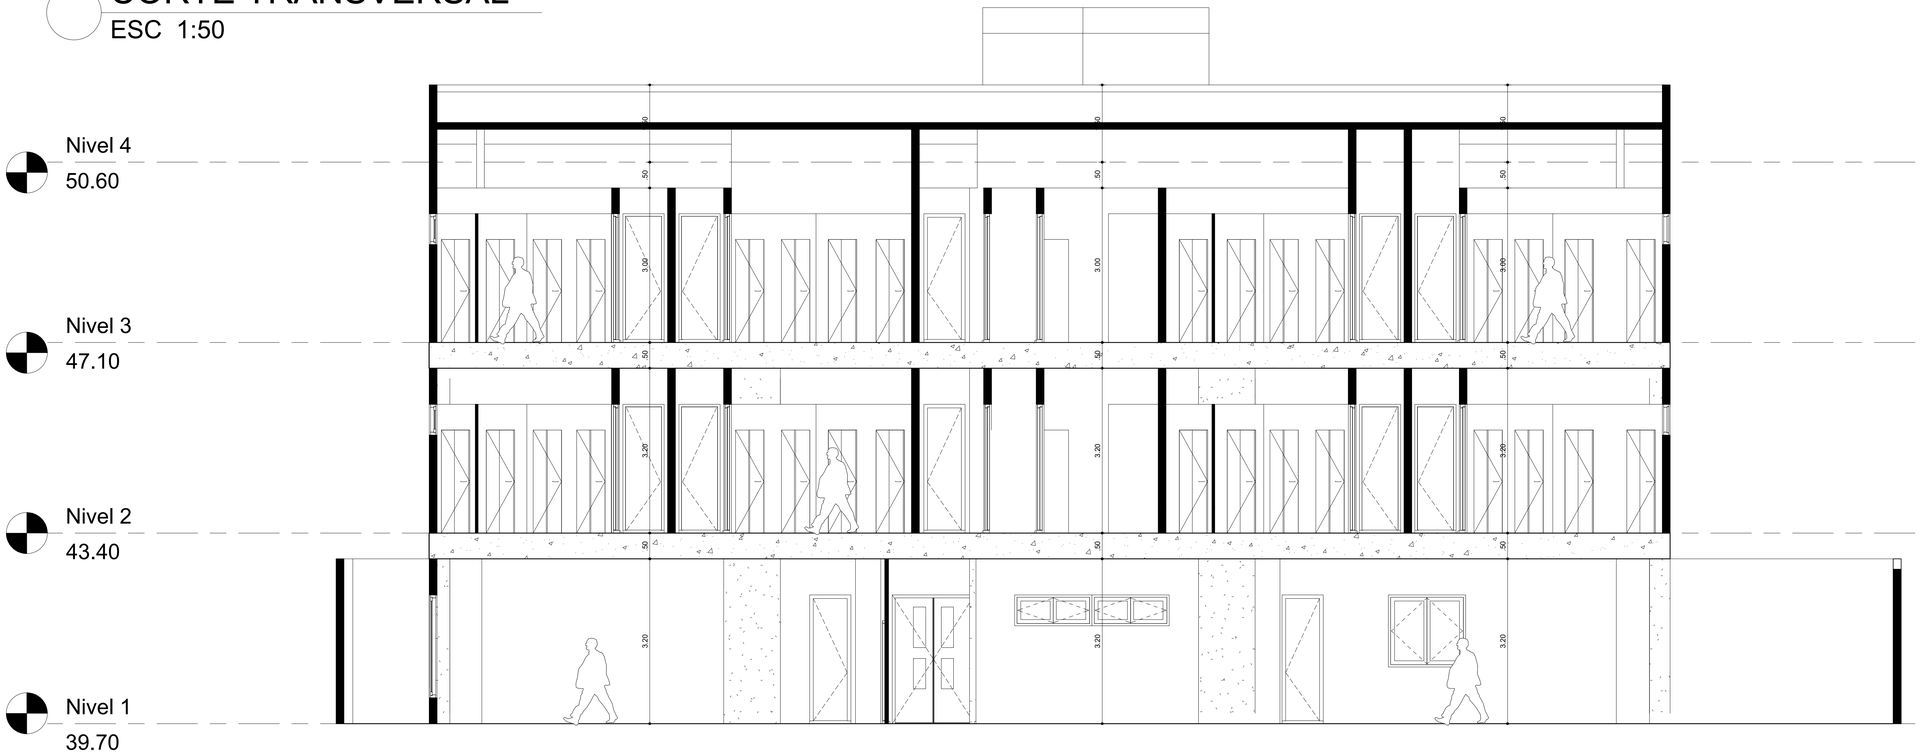

CORTE TRANSVERSAL
ESC 1:50


PROYECTO:
DISTRITO ESTACION POLICIA EL BOSQUE - BARRANQUILLA - ATLANTICO

DIRECCION:
CARRERA 6 Nº 60 B - 110
BARRIO BOSQUE - BARRANQUILLA - ATLANTICO


CONTENIDO:
CORTES

ESC:
1:50

Nº PLANO:
A-107

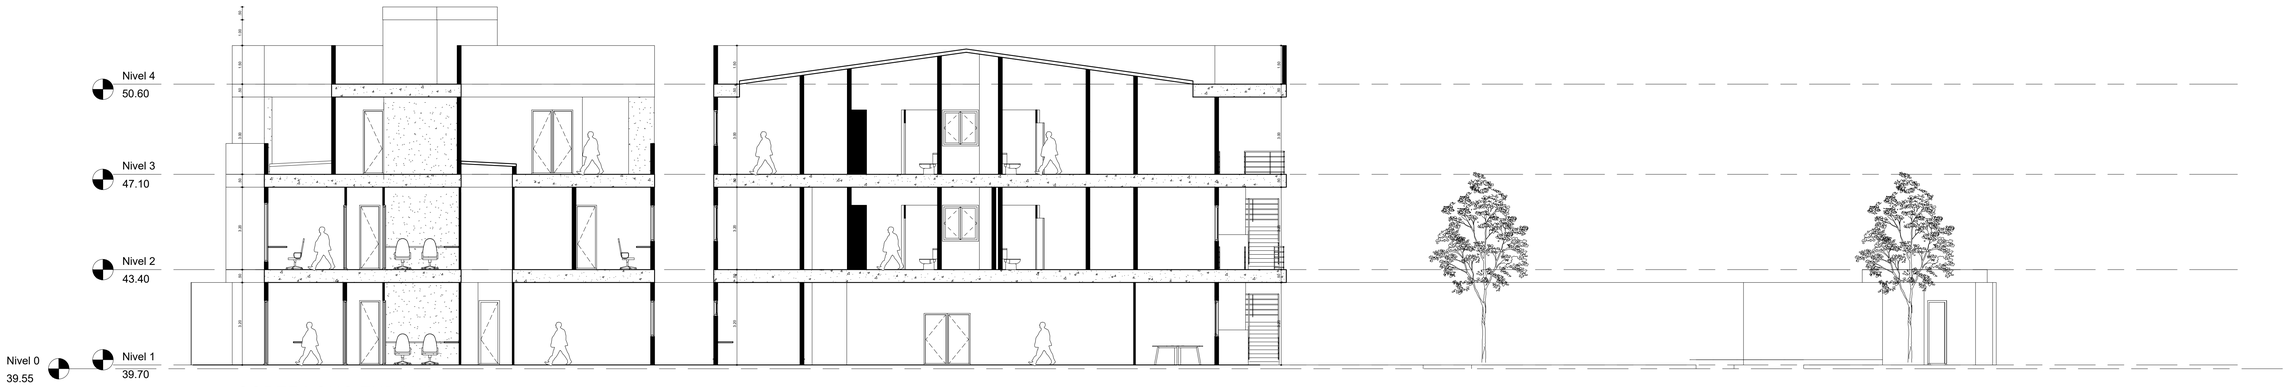

CORTE LONGITUDINAL
ESC 1:100

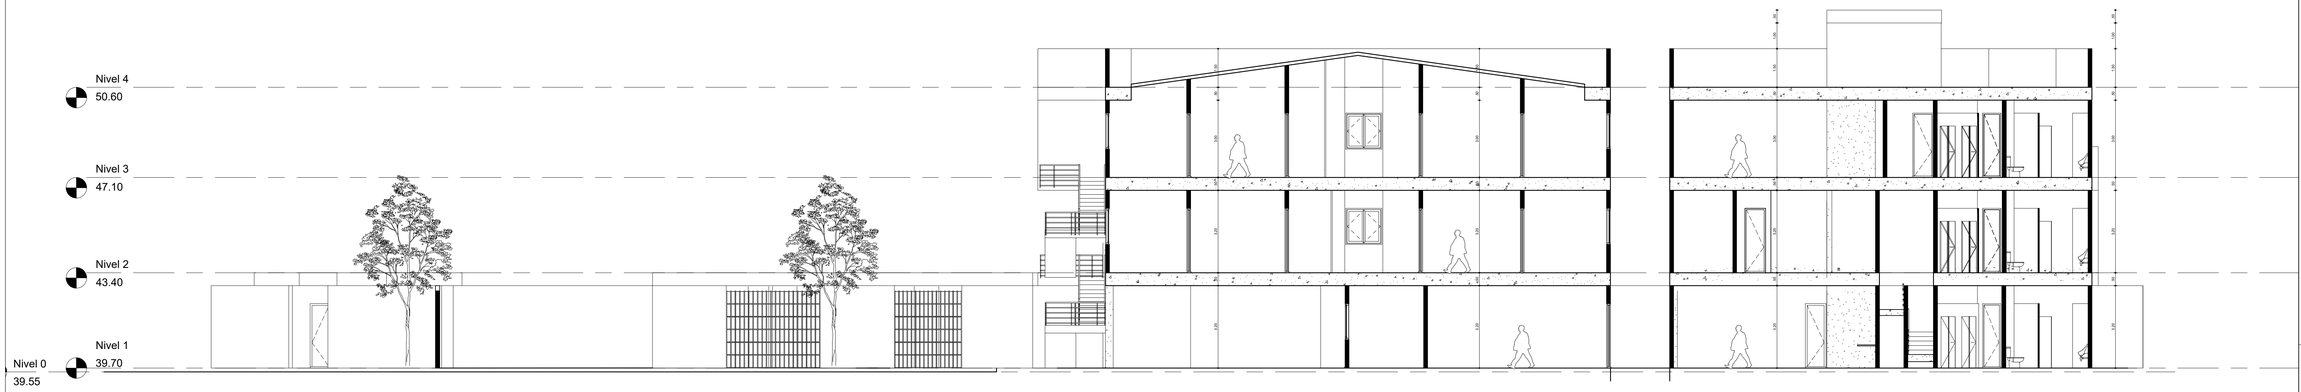

CORTE LONGITUDINAL
ESC 1:100

PROYECTO:
DISTRITO ESTACION POLICIA EL BOSQUE - BARRANQUILLA - ATLANTICO


DIRECCION:
CARRERA 6 Nº 60 B - 110
BARRIO BOSQUE - BARRANQUILLA - ATLANTICO


CONTENIDO:
CORTES


ESC:
1:100


Nº PLANO:
A-108


PUERTAS

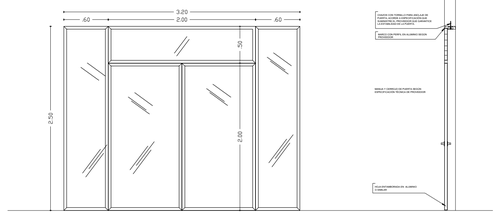
COD. PV1	DETALLE
V=3.20 2.50	
CANTIDAD	

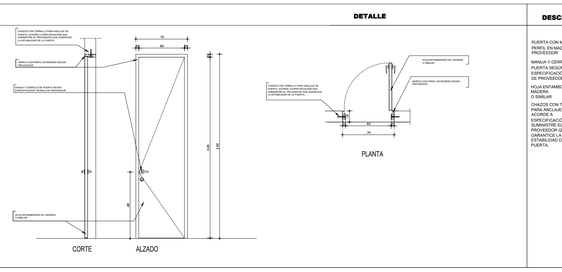
COD. PM1	DETALLE	DESCRIPCIÓN
0.70 2.50		PUERTA CON MARCO PERFIL EN MADERA SEGÚN PROVEEDOR MANIJA Y CERROJO DE PUERTA SEGÚN ESPECIFICACIÓN TÉCNICA DE PROVEEDOR HOJA ENTAMBORADA EN MADERA O SIMILAR CHAZOS CON TORNILLO PARA ANCLAJE DE PUERTA, ACORDE A ESPECIFICACIÓN QUE SUMINISTRE EL PROVEEDOR QUE GARANTICE LA ESTABILIDAD DE LA PUERTA.
CANTIDAD	
35	

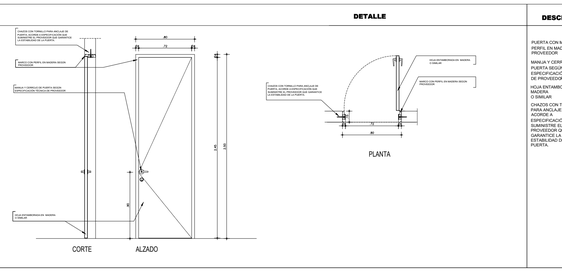
COD. PM2	DETALLE	DESCRIPCIÓN
0.80 2.50		PUERTA CON MARCO PERFIL EN MADERA SEGÚN PROVEEDOR MANIJA Y CERROJO DE PUERTA SEGÚN ESPECIFICACIÓN TÉCNICA DE PROVEEDOR HOJA ENTAMBORADA EN MADERA O SIMILAR CHAZOS CON TORNILLO PARA ANCLAJE DE PUERTA, ACORDE A ESPECIFICACIÓN QUE SUMINISTRE EL PROVEEDOR QUE GARANTICE LA ESTABILIDAD DE LA PUERTA.
CANTIDAD	
9	

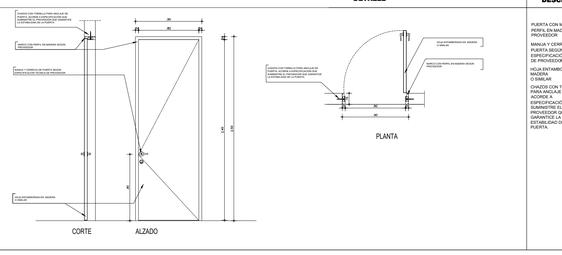
COD. PM3	DETALLE	DESCRIPCIÓN
0.90 2.50		PUERTA CON MARCO PERFIL EN MADERA SEGÚN PROVEEDOR MANIJA Y CERROJO DE PUERTA SEGÚN ESPECIFICACIÓN TÉCNICA DE PROVEEDOR HOJA ENTAMBORADA EN MADERA O SIMILAR CHAZOS CON TORNILLO PARA ANCLAJE DE PUERTA, ACORDE A ESPECIFICACIÓN QUE SUMINISTRE EL PROVEEDOR QUE GARANTICE LA ESTABILIDAD DE LA PUERTA.
CANTIDAD	
51	

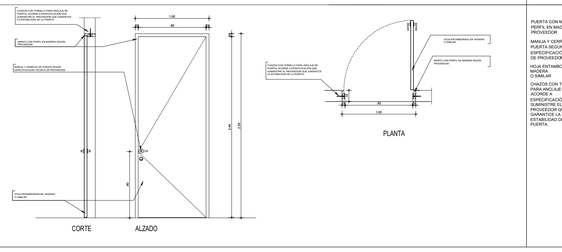
COD. PM4	DETALLE	DESCRIPCIÓN
1.00 2.50		PUERTA CON MARCO PERFIL EN MADERA SEGÚN PROVEEDOR MANIJA Y CERROJO DE PUERTA SEGÚN ESPECIFICACIÓN TÉCNICA DE PROVEEDOR HOJA ENTAMBORADA EN MADERA O SIMILAR CHAZOS CON TORNILLO PARA ANCLAJE DE PUERTA, ACORDE A ESPECIFICACIÓN QUE SUMINISTRE EL PROVEEDOR QUE GARANTICE LA ESTABILIDAD DE LA PUERTA.
CANTIDAD	
4	

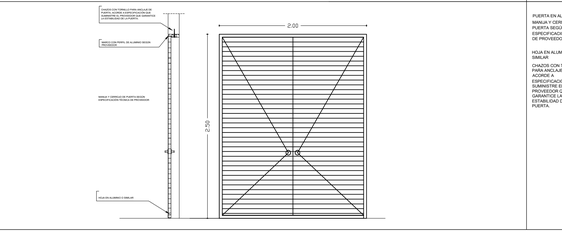
COD. PM5	DETALLE	DESCRIPCIÓN
2.00 2.50		PUERTA EN ALUMINIO MANIJA Y CERROJO DE PUERTA SEGÚN ESPECIFICACIÓN TÉCNICA DE PROVEEDOR HOJA EN ALUMINIO O SIMILAR CHAZOS CON TORNILLO PARA ANCLAJE DE PUERTA, ACORDE A ESPECIFICACIÓN QUE SUMINISTRE EL PROVEEDOR QUE GARANTICE LA ESTABILIDAD DE LA PUERTA.
CANTIDAD	
2	

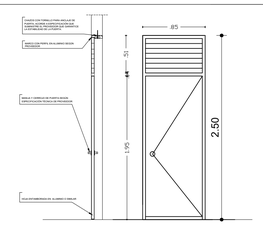
COD. PV2	DETALLE	DESCRIPCIÓN
0.80 2.50		PUERTA EN ALUMINIO MANIJA Y CERROJO DE PUERTA SEGÚN ESPECIFICACIÓN TÉCNICA DE PROVEEDOR HOJA EN ALUMINIO O SIMILAR CHAZOS CON TORNILLO PARA ANCLAJE DE PUERTA, ACORDE A ESPECIFICACIÓN QUE SUMINISTRE EL PROVEEDOR QUE GARANTICE LA ESTABILIDAD DE LA PUERTA.
CANTIDAD	
13	

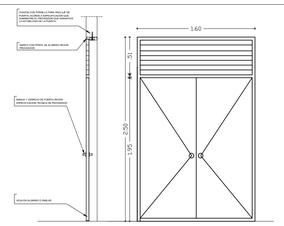COD. PV3	DETALLE	DESCRIPCIÓN
2.00 2.50		PUERTA EN ALUMINIO MANIJA Y CERROJO DE PUERTA SEGÚN ESPECIFICACIÓN TÉCNICA DE PROVEEDOR HOJA EN ALUMINIO O SIMILAR CHAZOS CON TORNILLO PARA ANCLAJE DE PUERTA, ACORDE A ESPECIFICACIÓN QUE SUMINISTRE EL PROVEEDOR QUE GARANTICE LA ESTABILIDAD DE LA PUERTA.
CANTIDAD	
03	

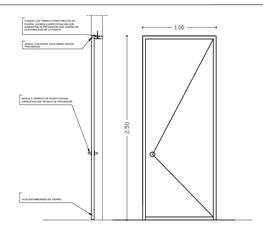COD. PS1	DETALLE	DESCRIPCIÓN
1.00 2.50		PUERTA EN HIERRO REFORZADO DE SEGURIDAD MANIJA Y CERROJO DE PUERTA SEGÚN ESPECIFICACIÓN TÉCNICA DE PROVEEDOR HOJA EN HIERRO CHAZOS CON TORNILLO PARA ANCLAJE DE PUERTA, ACORDE A ESPECIFICACIÓN QUE SUMINISTRE EL PROVEEDOR QUE GARANTICE LA ESTABILIDAD DE LA PUERTA
CANTIDAD	
02	

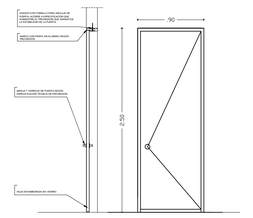COD. PS2	DETALLE	DESCRIPCIÓN
0.90 2.50		PUERTA EN HIERRO REFORZADO DE SEGURIDAD MANIJA Y CERROJO DE PUERTA SEGÚN ESPECIFICACIÓN TÉCNICA DE PROVEEDOR HOJA EN HIERRO CHAZOS CON TORNILLO PARA ANCLAJE DE PUERTA, ACORDE A ESPECIFICACIÓN QUE SUMINISTRE EL PROVEEDOR QUE GARANTICE LA ESTABILIDAD DE LA PUERTA
CANTIDAD	
02	

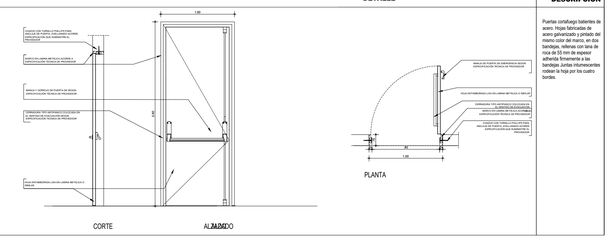COD. PCI 1	DETALLE	DESCRIPCIÓN
1.00 2.50		Puertas contraincendios batientes de acero. Hojas fabricadas de acero galvanizado y pintado del mismo color del marco, en dos bandejas, rellenas con lana de roca de 55 mm de espesor adherida firmemente a las bandejas Juntas intumescentes incluidas en hoja por los cuatro bordes.
CANTIDAD	
1	

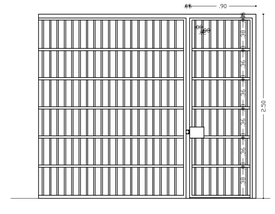COD. P5	DETALLE	DESCRIPCIÓN
0.90 2.50		PUERTA EN TUBERIA DE HIERRO DE 1" MANIJA Y CERROJO DE PUERTA DE SEGURIDAD SEGÚN ESPECIFICACIÓN TÉCNICA DE PROVEEDOR ANCLAJE DE PUERTA, ACORDE A ESPECIFICACIÓN QUE SUMINISTRE EL PROVEEDOR QUE GARANTICE LA ESTABILIDAD DE LA PUERTA Y SU SEGURIDAD
CANTIDAD	
05	

PROYECTO:

DISTRITO ESTACION POLICIA EL BOSQUE - BARRANQUILLA - ATLANTICO

DIRECCION:

CARRERA 6 Nº 60 B - 110

BARRIO BOSQUE - BARRANQUILLA - ATLANTICO

CONTENIDO:

CARPINTERIA

ESC:

1:100

Nº PLANO:

DT-101


VENTANAS

COD. V1 — **DETALLE**

V=1.50 / 1.40

CANTIDAD

36

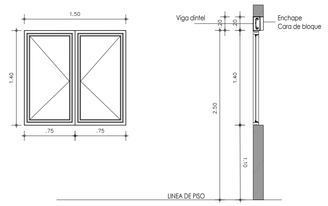

Vidrios a tope, unidos con silicona blanca, según requerimientos técnicos y de acuerdo a especificaciones del proveedor

Aluminio Anodizado Natural, Bronce O Blanco, Con Vidrio Transparente De 5 Mm, Un Cuerpo Fijo, según especificaciones técnicas del proveedor


Accesorios y tornilleria en acero inoxidable

COD. V2 — **DETALLE**

V=2.00 / 1.40

CANTIDAD

32

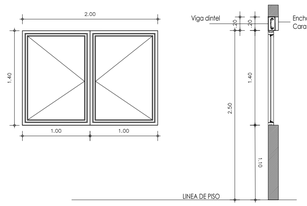

Vidrios a tope, unidos con silicona blanca, según requerimientos técnicos y de acuerdo a especificaciones del proveedor

Aluminio Anodizado Natural, Bronce O Blanco, Con Vidrio Transparente De 5 Mm, Un Cuerpo Fijo, según especificaciones técnicas del proveedor


Accesorios y tornilleria en acero inoxidable

COD. V3 — **DETALLE**

V=0.40 / 2.30

CANTIDAD

08

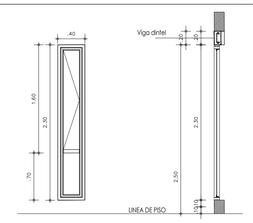

Vidrios a tope, unidos con silicona blanca, según requerimientos técnicos y de acuerdo a especificaciones del proveedor

Aluminio Anodizado Natural, Bronce O Blanco, Con Vidrio Transparente De 5 Mm, Un Cuerpo Fijo, según especificaciones técnicas del proveedor

Accesorios y tornilleria en acero inoxidable


Accesorios y tornilleria en acero inoxidable

COD. V4 — **DETALLE**

V=1.00 / 2.30

CANTIDAD

07

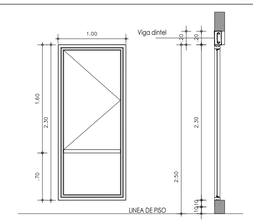

Vidrios a tope, unidos con silicona blanca, según requerimientos técnicos y de acuerdo a especificaciones del proveedor

Aluminio Anodizado Natural, Bronce O Blanco, Con Vidrio Transparente De 5 Mm, Un Cuerpo Fijo, según especificaciones técnicas del proveedor

Accesorios y tornilleria en acero inoxidable


Accesorios y tornilleria en acero inoxidable

COD. V5 — **DETALLE**

V=0.90 / 0.60

CANTIDAD

32

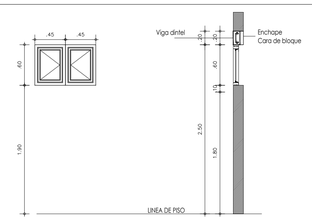

Vidrios a tope, unidos con silicona blanca, según requerimientos técnicos y de acuerdo a especificaciones del proveedor

Aluminio Anodizado Natural, Bronce O Blanco, Con Vidrio Transparente De 5 Mm, Un Cuerpo Fijo, según especificaciones técnicas del proveedor


Accesorios y tornilleria en acero inoxidable

COD. V6 — **DETALLE**

V=1.50 / 0.60

CANTIDAD

30

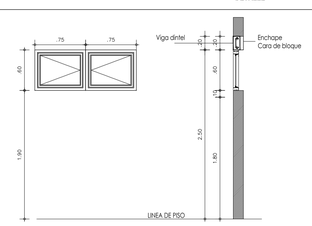

Vidrios a tope, unidos con silicona blanca, según requerimientos técnicos y de acuerdo a especificaciones del proveedor

Aluminio Anodizado Natural, Bronce O Blanco, Con Vidrio Transparente De 5 Mm, Un Cuerpo Fijo, según especificaciones técnicas del proveedor


Accesorios y tornilleria en acero inoxidable

COD. V7 — **DETALLE**

V=1.30 / 0.60

CANTIDAD

03

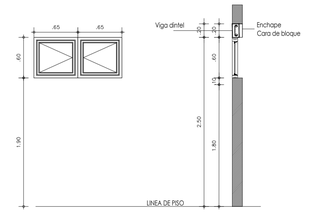

Vidrios a tope, unidos con silicona blanca, según requerimientos técnicos y de acuerdo a especificaciones del proveedor

Aluminio Anodizado Natural, Bronce O Blanco, Con Vidrio Transparente De 5 Mm, Un Cuerpo Fijo, según especificaciones técnicas del proveedor


Accesorios y tornilleria en acero inoxidable

COD. V8 — **DETALLE**

V=1.30 / 0.60

CANTIDAD

01

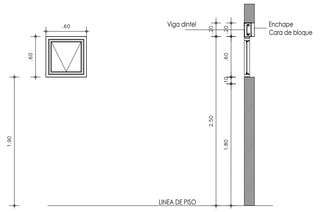

Vidrios a tope, unidos con silicona blanca, según requerimientos técnicos y de acuerdo a especificaciones del proveedor

Aluminio Anodizado Natural, Bronce O Blanco, Con Vidrio Transparente De 5 Mm, Un Cuerpo Fijo, según especificaciones técnicas del proveedor


Accesorios y tornilleria en acero inoxidable

COD. V10 — **DETALLE**

V=1.10 / 1.40

CANTIDAD

02

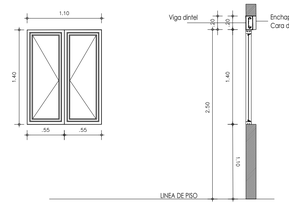

Vidrios a tope, unidos con silicona blanca, según requerimientos técnicos y de acuerdo a especificaciones del proveedor

Aluminio Anodizado Natural, Bronce O Blanco, Con Vidrio Transparente De 5 Mm, Un Cuerpo Fijo, según especificaciones técnicas del proveedor


Accesorios y tornilleria en acero inoxidable

COD. V12 — **DETALLE**

V=2.20 / 2.00

CANTIDAD

06

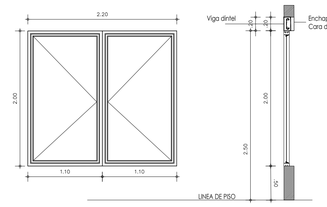

Vidrios a tope, unidos con silicona blanca, según requerimientos técnicos y de acuerdo a especificaciones del proveedor

Aluminio Anodizado Natural, Bronce O Blanco, Con Vidrio Transparente De 5 Mm, Un Cuerpo Fijo, según especificaciones técnicas del proveedor


Accesorios y tornilleria en acero inoxidable

COD. V13 — **DETALLE**

V=2.50 / 1.40

CANTIDAD

05

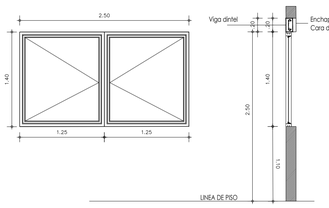

Vidrios a tope, unidos con silicona blanca, según requerimientos técnicos y de acuerdo a especificaciones del proveedor

Aluminio Anodizado Natural, Bronce O Blanco, Con Vidrio Transparente De 5 Mm, Un Cuerpo Fijo, según especificaciones técnicas del proveedor


Accesorios y tornilleria en acero inoxidable

COD. V14 — **DETALLE**

V=0.80 / 2.00

CANTIDAD

07

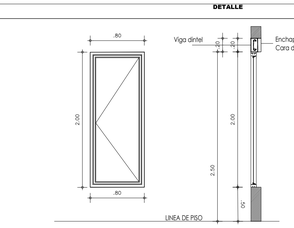

Vidrios a tope, unidos con silicona blanca, según requerimientos técnicos y de acuerdo a especificaciones del proveedor

Aluminio Anodizado Natural, Bronce O Blanco, Con Vidrio Transparente De 5 Mm, Un Cuerpo Fijo, según especificaciones técnicas del proveedor

Accesorios y tornilleria en acero inoxidable

PROYECTO:

DISTRITO ESTACION POLICIA EL BOSQUE - BARRANQUILLA - ATLANTICO

DIRECCION:

CARRERA 6 Nº 60 B - 110

BARRIO BOSQUE - BARRANQUILLA - ATLANTICO

CONTENIDO:

VENTANERIA


ESC:


1:100


Nº PLANO:


DT-102


DETALLES

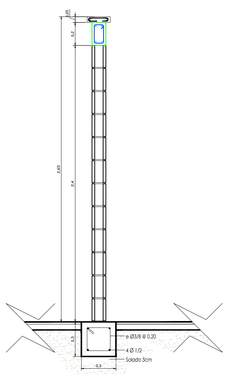

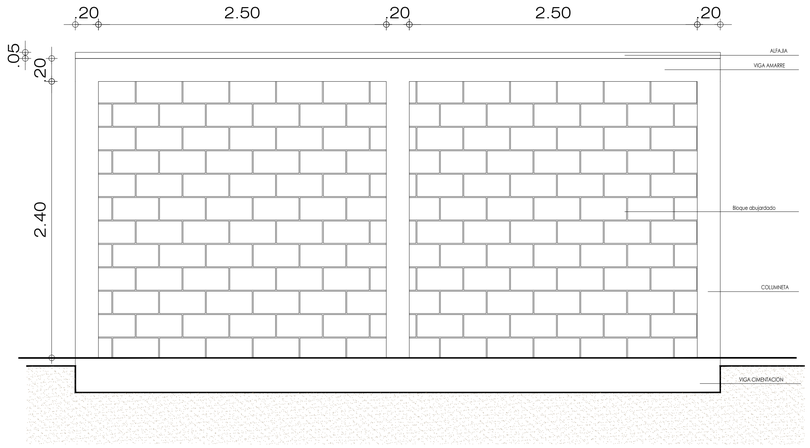


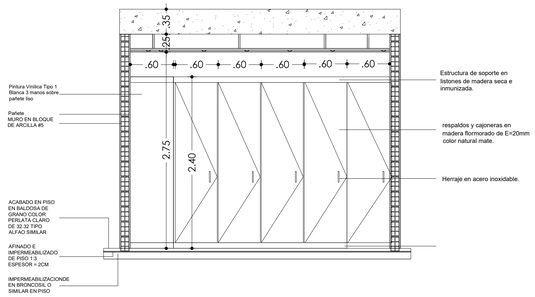


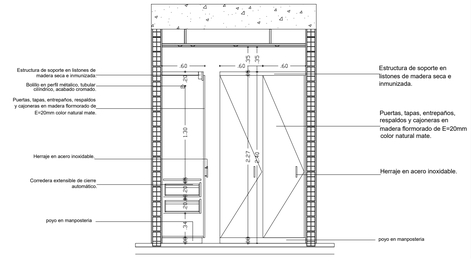


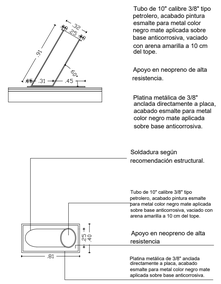

.20
.10
.15
.45
.45
.10
.10
.15
.20
.10
.10
.10

DETALLES

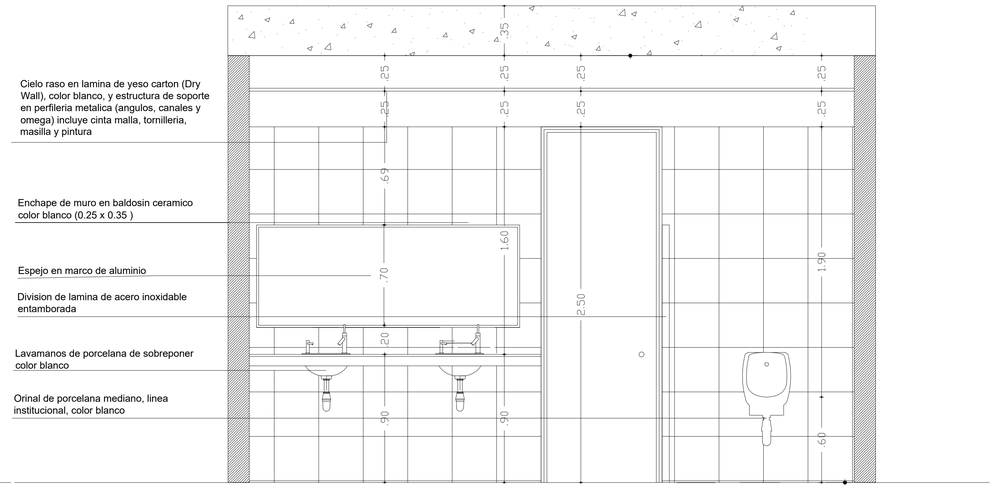

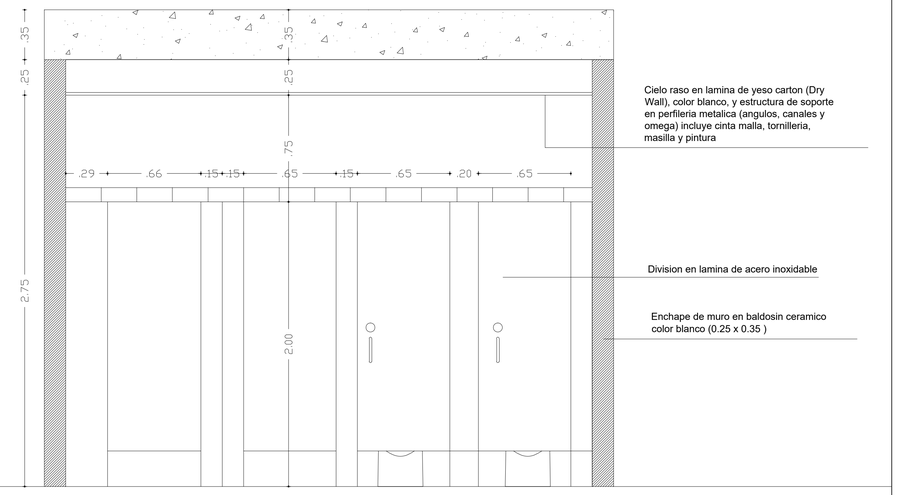

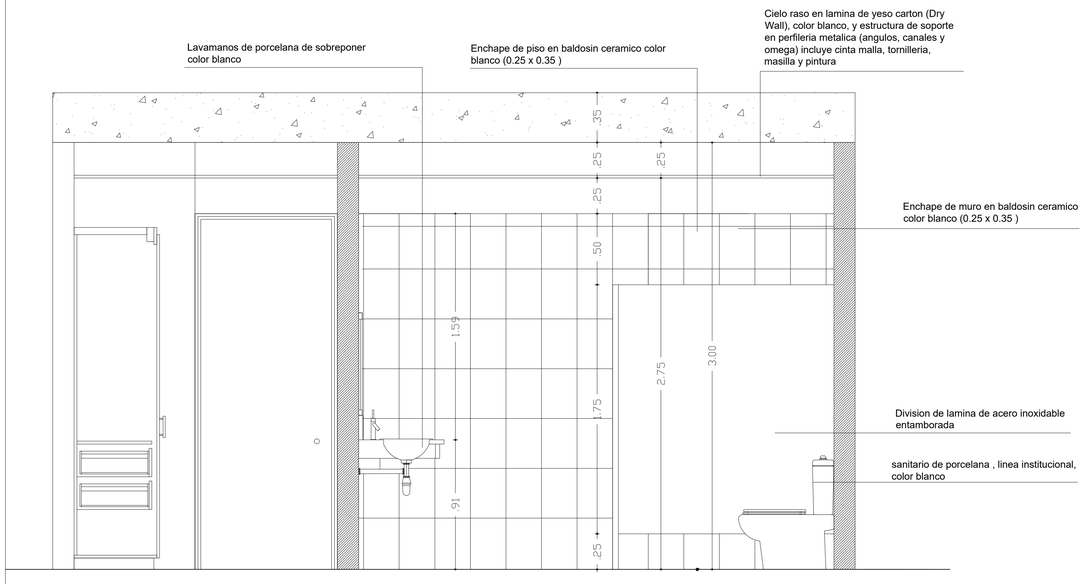

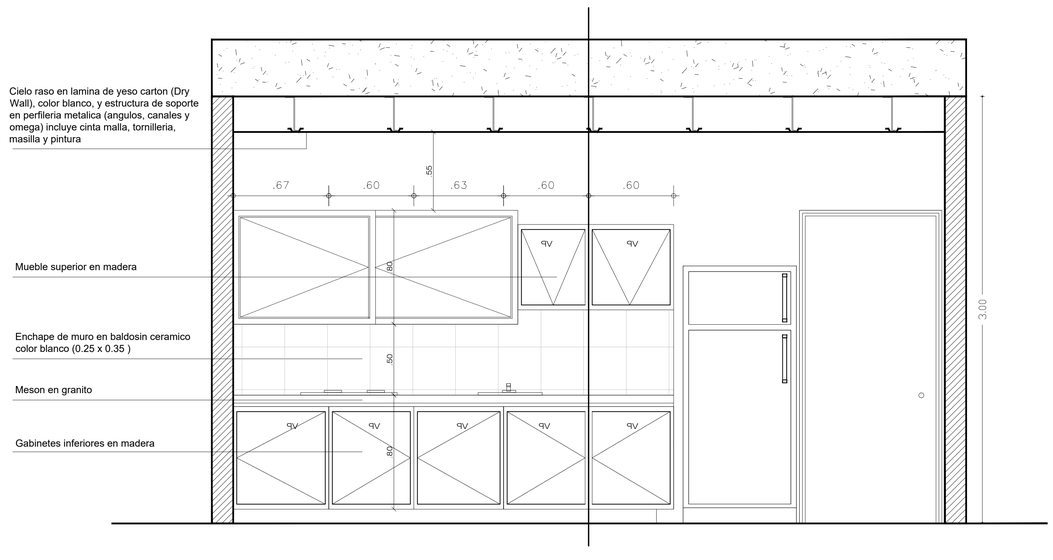

PROYECTO:
DISTRITO ESTACION POLICIA EL BOSQUE - BARRANQUILLA - ATLANTICO

DIRECCION:
CARRERA 6 Nº 60 B - 110
BARRIO BOSQUE - BARRANQUILLA - ATLANTICO

CONTENIDO:
DETALLES

ESC:
1:100

Nº PLANO:
DT-104