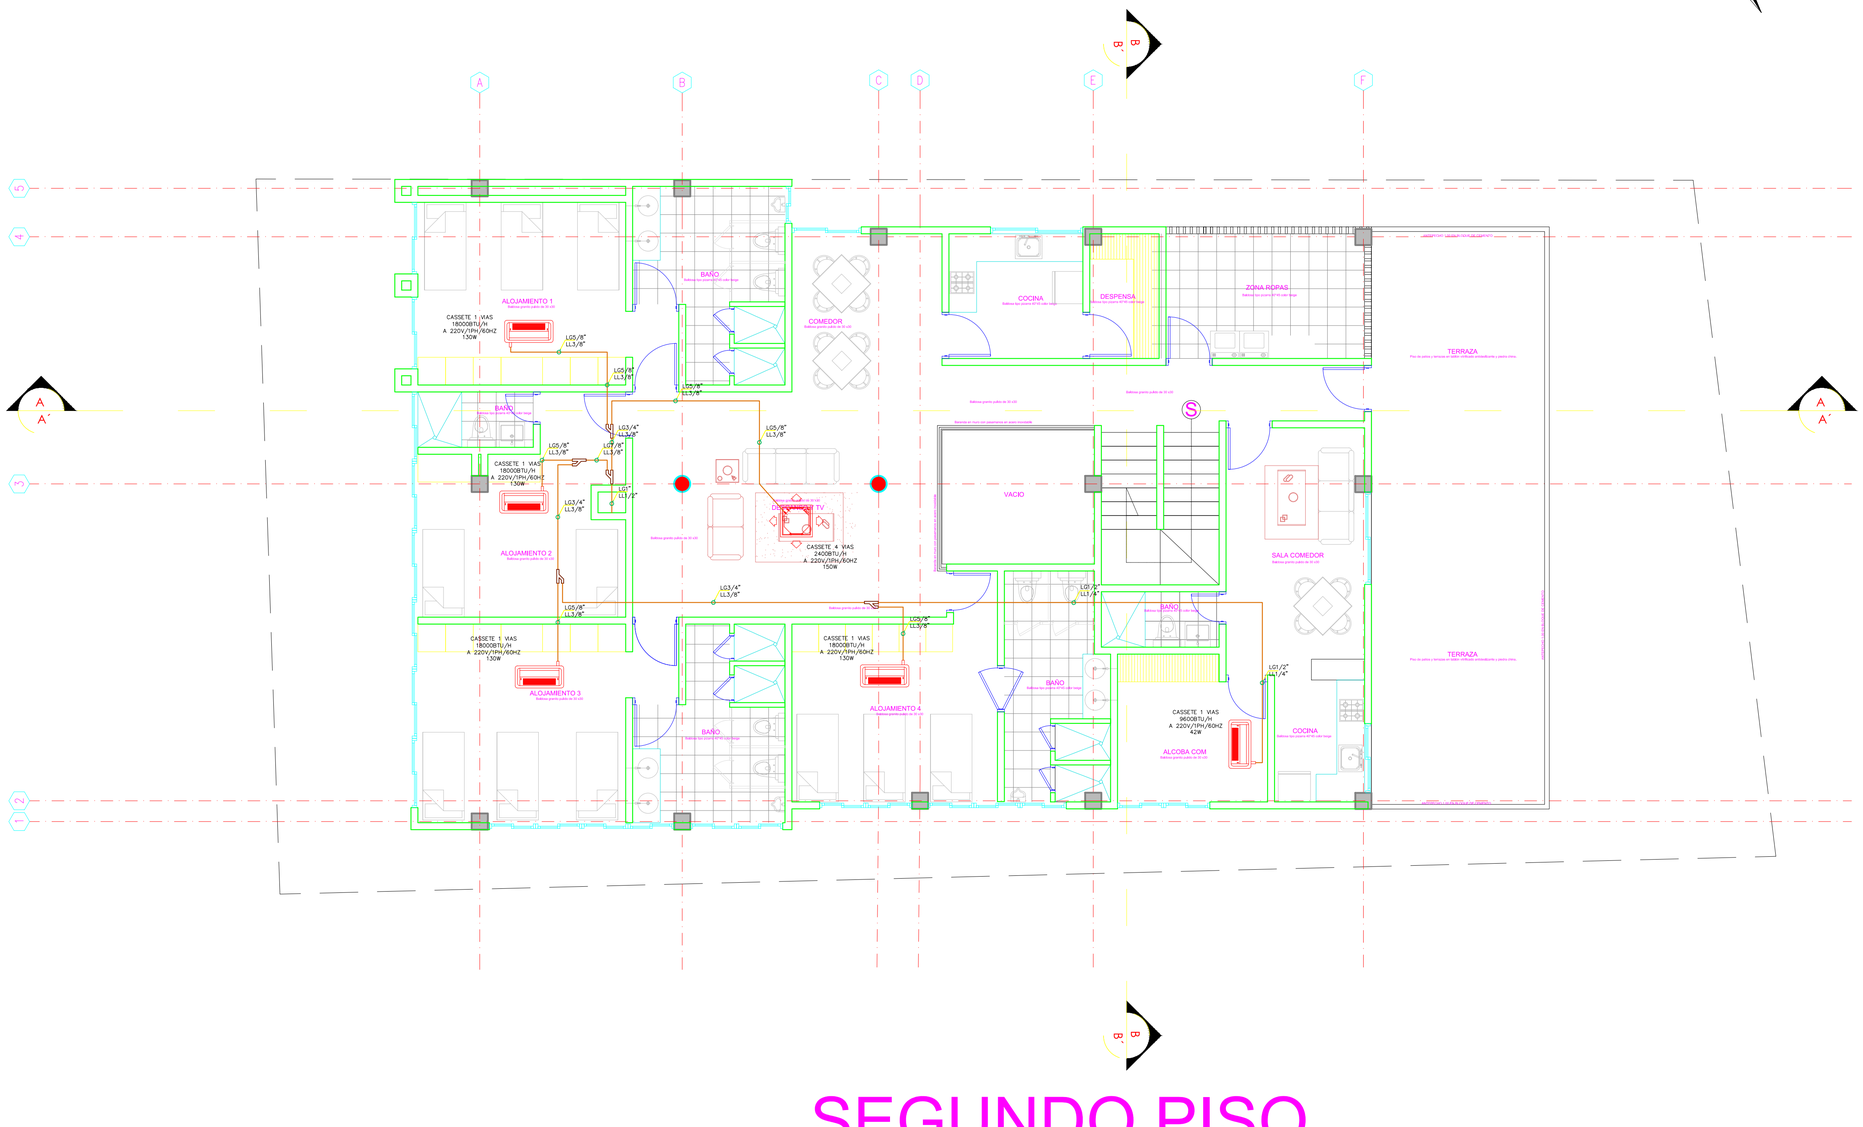


SEGUNDO PISO

SISTEMA DE ACONDICIONAMIENTO DE AIRE SEGUNDO PISO

ESCALA 1:75

CONTIENE:

SISTEMA DE ACONDCIONAMIENTO DE AIRE SEGUNDO PISO

CONVENCIONES:

EQUIPOS DE AIRE ACONDICIONADO

ACCESORIO DE TUBERIA DE COBRE

TUBERÍA DE COBRE

ESC:	No. PLANO:	VERSION:
Indicada	05	