
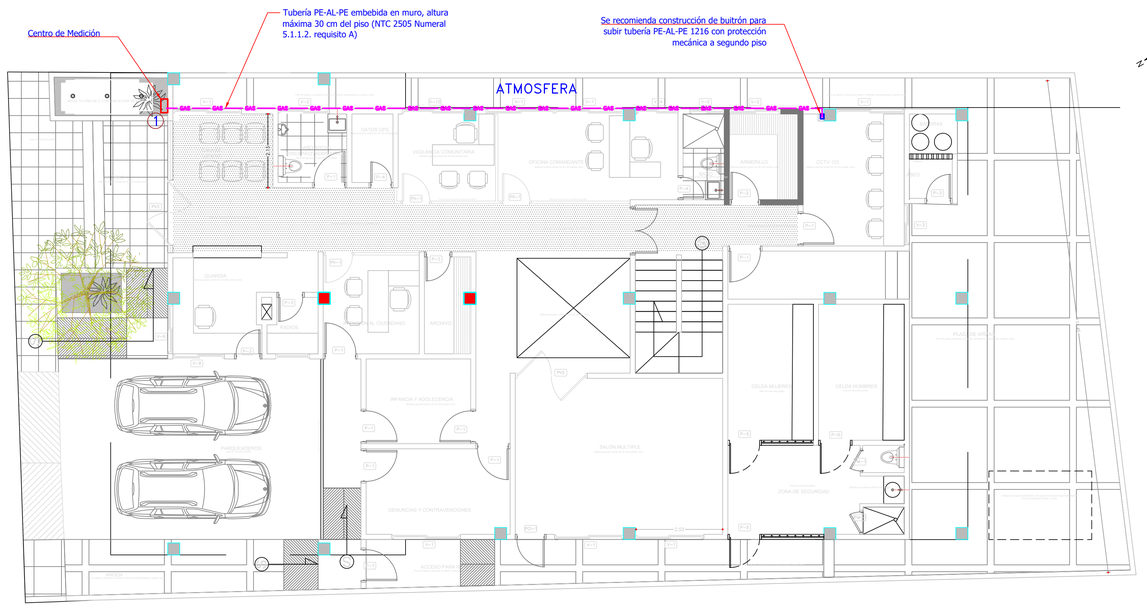


PLANTA ARQUITECTONICA PRIMER PISO

ESC 1:50

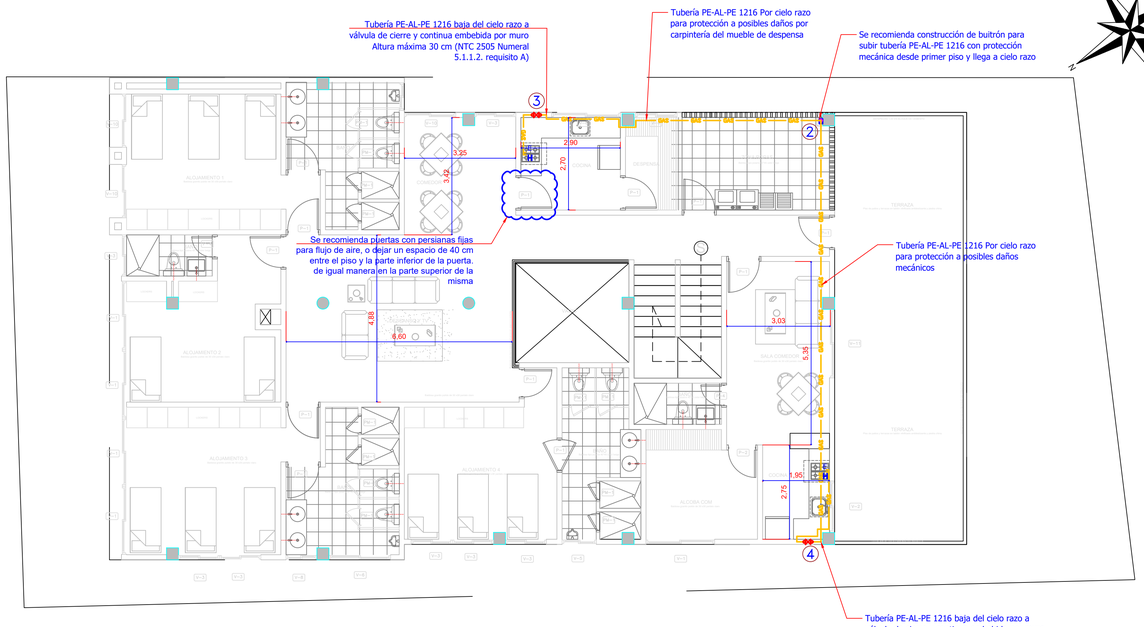


PLANTA ARQUITECTONICA SEGUNDO PISO

ESC 1:50

DISEÑO DE LA INSTALACIÓN (Según Isométrico)

Tramo	Pr. Inicial en In H2O	Longitud En Mts	Caudal p³/hr	Material Diametro		Diametro Interno	Pr. Final en In H2O
1 - 2	7.60	25.84	74.4	PEALPE	5/8"	0.552	7.46
2 - 3	7.46	10.62	37.2	PEALPE	1/2"	0.473	7.42
3 - E	7.42	3.54	22.4	PEALPE	1/2"	0.473	7.42
3 - H	7.42	3.54	14.8	PEALPE	1/2"	0.473	7.41
2 - 4	7.41	14.44	37.2	PEALPE	1/2"	0.473	7.37
4 - E	7.37	5.43	22.4	PEALPE	1/2"	0.473	7.36
4 - H	7.36	5.43	14.8	PEALPE	1/2"	0.473	7.36

Presión Final	7.36
%Caida Presión	3.21%

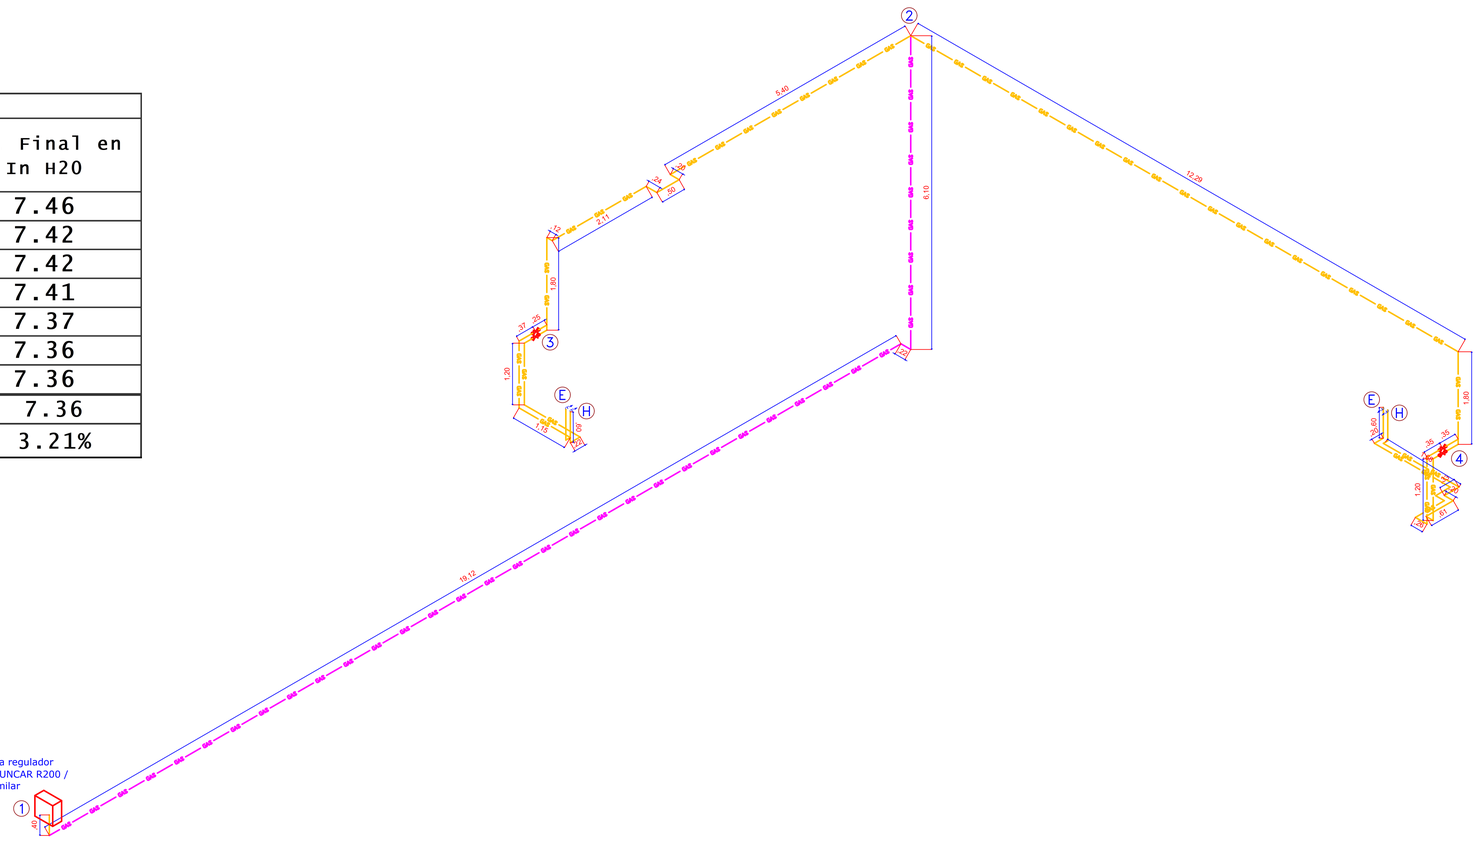

CONVENCIONES

- TUBERIA DE GAS EN PE-AL-PE 1/2"
- TUBERIA DE GAS EN PE-AL-PE 5/8"
- VALVULA DE CORTE DE FLUIDO
- (1) PUNTO INICIO RED INTERNA
- (2) FINALIZACIÓN TRAMO COMÚN ENTRE RECINTOS
- (3) FINALIZACIÓN TRAMO COMÚN GASODOMESTICOS COCINA SALÓN COMEDOR
- (4) FINALIZACIÓN TRAMO COMÚN GASODOMESTICOS COCINA APARTAMENTO
- (E) PUNTO DE GASODOMESTICO ESTUFA
- (H) PUNTO DE GASODOMESTICO HORNO

RECIBE:

APROBO:

ESCALA: 1:75