


SEÑALIZACION VERTICAL PROPUESTA			
EJE-06			
ABSCISA	COSTADO		SEÑAL
	DERECHO	IZQUIERDO	
K0+005		X	SR-01
K0+073	X		SP-48/SR-30
K0+077		X	SP-48/SR-30
K0+133			SR-01

DEMARCACION VÍA		
EJE-06		
TIPO	CANTIDAD	UNIDAD
Linea pavimento continua (blanca)	275	ml
Linea pavimento continua (amarilla)	126	ml
Linea de Parada (Blanca)	3	m2
Demarcaciones de piso (blanca)	6	m2
Lineas de paso peatonal (blancas)	26	m2
La linea discontinua debe tener 4.50 mts el segmento pintado y 7.50 - el segmento sin pintar.		
Las tachas deben ser bidireccionales en la linea central separadas cada 6 mts y unidireccionales en las lineas de borde de pavimento separadas cada 24 mts. Teniendo en cuenta las especificaciones fijadas en la norma técnica colombiana ntc -4745.		
Los requisitos la aplicación de materiales como pinturas, termoplásticos, plásticos en frío y cintas preformadas a emplear en la demarcación son los establecidos en la norma técnica colombiana ntc-4744.		

LOCALIZACIÓN DEPARTAMENTAL:

DEPARTAMENTO DE CÓRDOBA

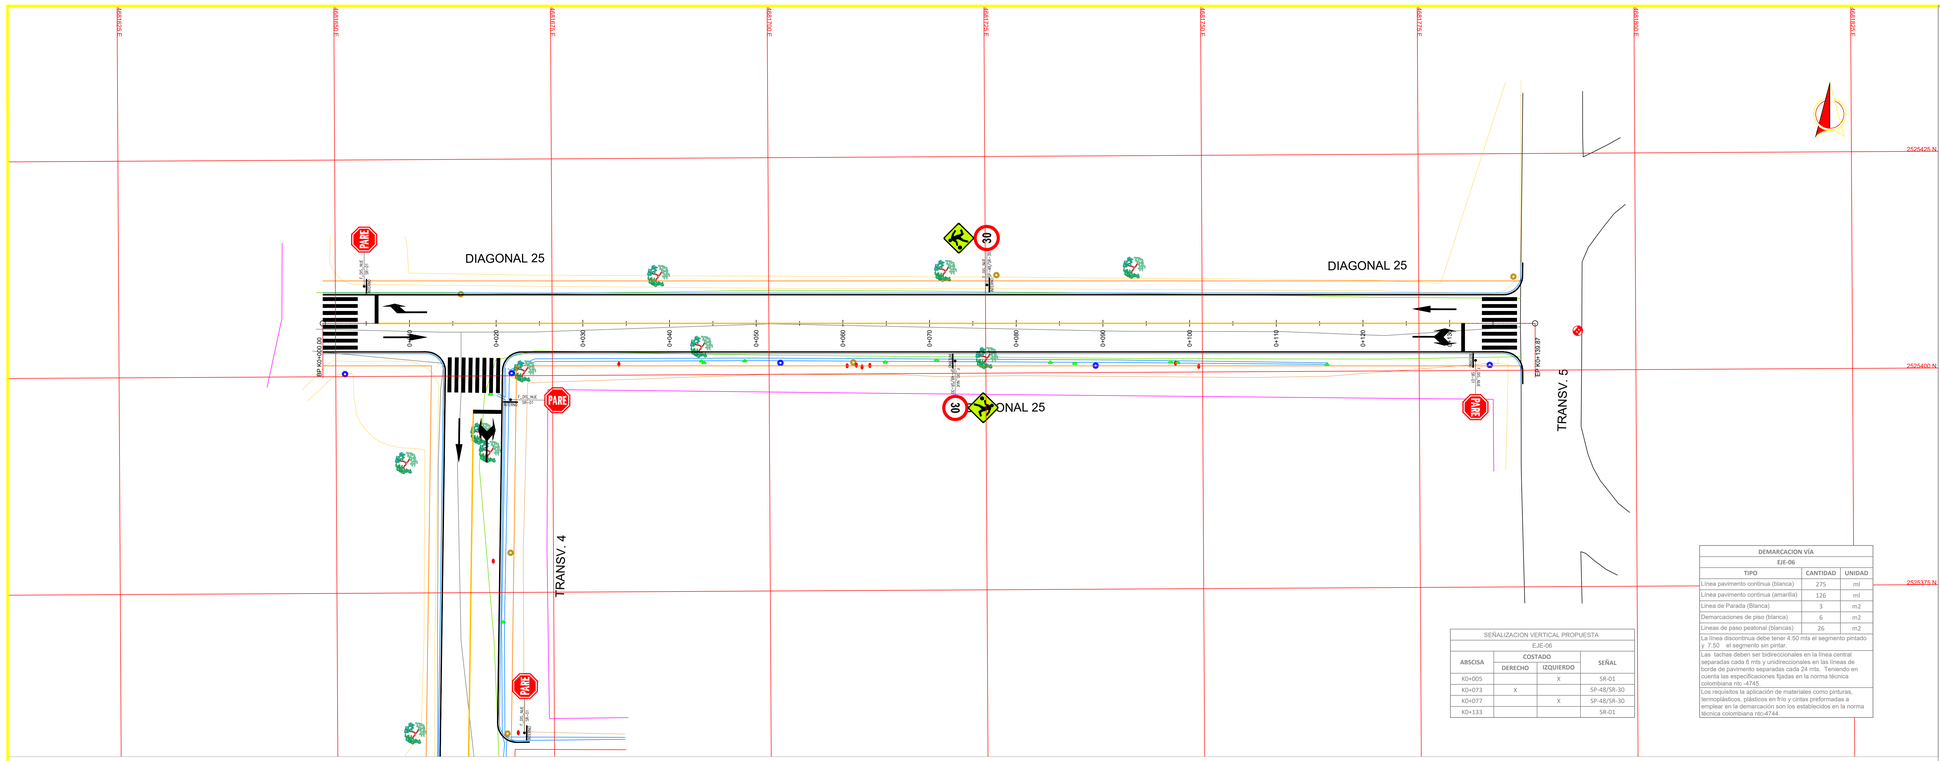

LOCALIZACIÓN MUNICIPAL:

MUNICIPIO DE MONTERÍA



Alcaldía de MONTERÍA

PROYECTÓ:

Ing. Ricardo Tafur Sánchez
Ingeniero Civil
TP. Nº 25202-151559 CND

REVISÓ:

JORGE ANTONIO GONZALEZ AYUS
Ingeniero Civil
TP. Nº 22202-1107769 COR

CONVENCIONES Y ABREVIATURAS:

PLANTA:

- Eje de Diseño
- Borde de Diseño
- Borde de Andén
- Chaflan Corte
- Chaflan Relleno

PERFIL:

- Rasante Proyectada
- Perfil Terreno
- Perfil Izq. Terrazas
- Perfil Der. Terrazas
- Borde Izq. Diag. Peraltes
- Borde Der. Diag. Peraltes

TOPOGRAFÍA:

- Eje de Vía Tentativo
- Tuberia bajo anden
- Pavimento en Concreto
- Pavimento en Asafalto
- Pavimento en Adoquin
- Anden Existente
- Linea de Paramento
- Poste Electrico de alta
- Poste Electrico de baja
- Hidrante
- Valvula de Acueducto
- Registro Electrico
- Manhol
- Registro de Gas
- Registro de Agua Potable
- Registro de Aguas servidas
- Registro de Telefonia
- Puntos GNSS
- Salida de Aguas lluvias
- Caja de sumidero

PROYECTO:

PROYECTO N°13
LA GRANJA

CONTIENE:

DISEÑO GEOMETRICO
PLANTA - PERFIL
EJE-06
K0+000.00 - K0+139.87

ESCALA:

H 1 : 250
V 1 : 25

FECHA:

SEPTIEMBRE 2024

REVISIÓN:

REV No	FECHA	OBSERVACIÓN
1	2024-08-29	TOPOGRAFÍA: CARLOS SOLANO

ARCHIVO:

PS-06.DWG

PLANO:

01 DE 01