
DEMARCACION VÍA		
EJE-11		
TIPO	CANTIDAD	UNIDAD
Linea pavimento continua (blanca)	281	ml
Linea pavimento continua (amarilla)	140	ml
Linea de Parada (Blanca)		m2
Demarcaciones de piso (blanca)		m2
Lineas de paso peatonal (blancas)		m2
La linea discontinua debe tener 4.50 mts el segmento pintado y 7.50 el segmento sin pintar.		
Las tachas deben ser bidireccionales en la linea central separadas cada 6 mts y unidireccionales en las lineas de borde de pavimento separadas cada 24 mts. Teniendo en cuenta las especificaciones fijadas en la norma técnica colombiana ntc-4745.		
Los requisitos la aplicación de materiales como pinturas, termoplásticos, plásticos en frio y cintas preformadas a emplear en la demarcación son los establecidos en la norma técnica colombiana ntc-4744.		

SEÑALIZACION VERTICAL PROPUESTA			
EJE-11			
K0+000 A K0+140.37			
ABSCISA	COSTADO		SEÑAL
	DERECHO	IZQUIERDO	
K0+031	X		SR-01
K0+065	X		SR-01
K0+088		X	SR-01
K0+112		X	SR-01
K0+119	X		SR-01
K0+150	X		SR-01

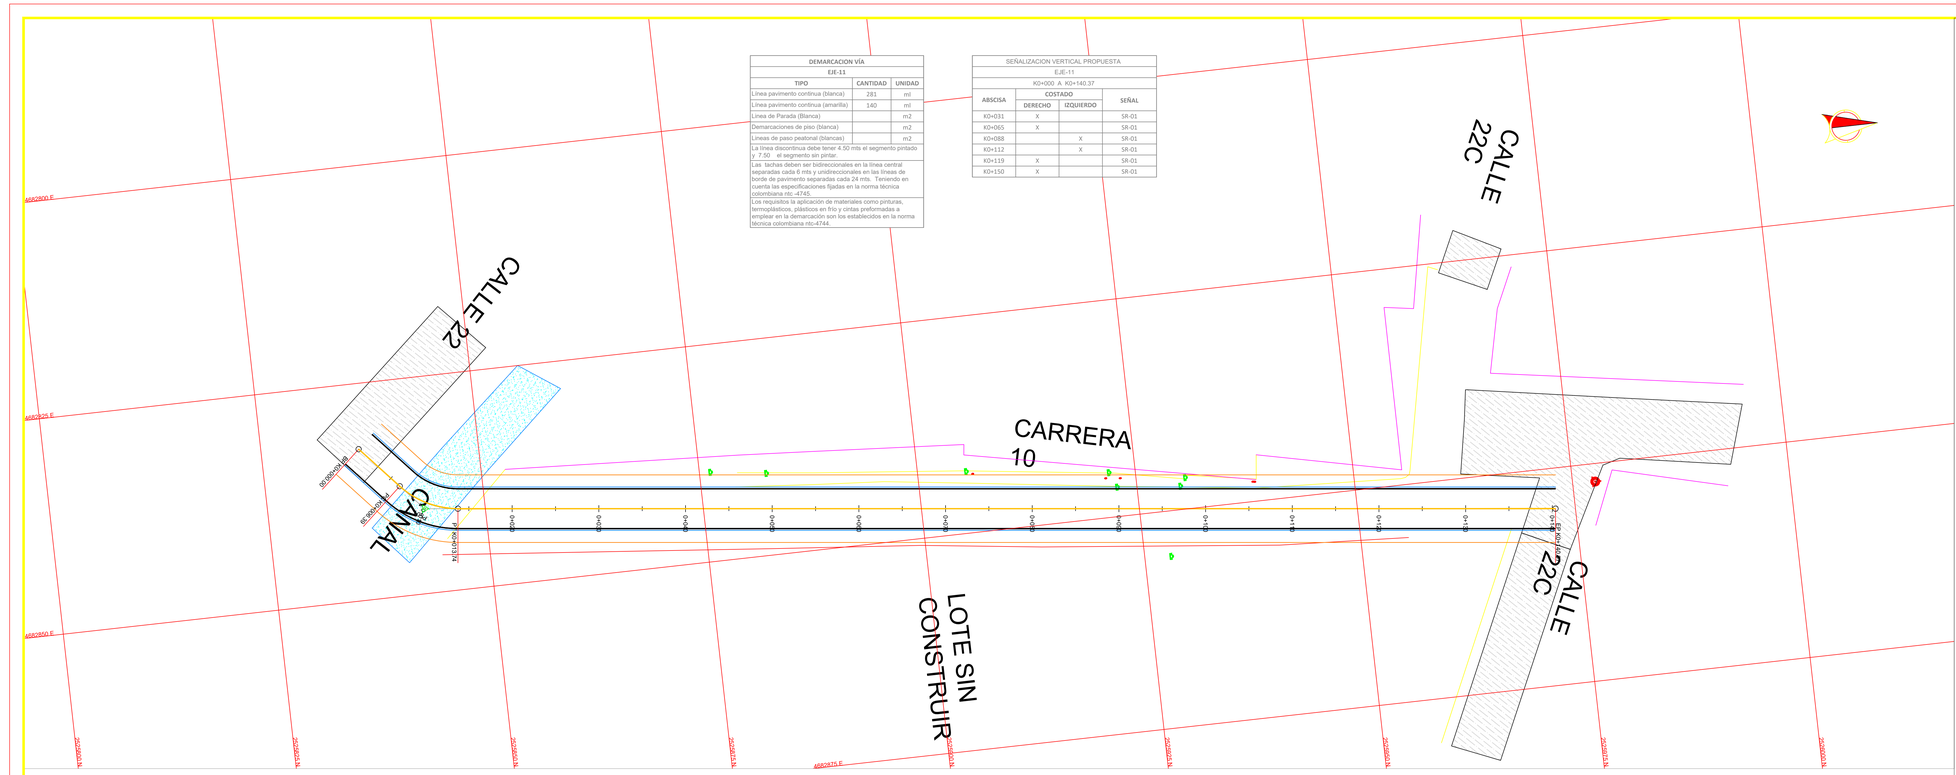

LOCALIZACIÓN DEPARTAMENTAL:

DEPARTAMENTO DE CÓRDOBA



LOCALIZACIÓN MUNICIPAL:

MUNICIPIO DE MONTERÍA



Alcaldía de MONTERÍA

PROYECTÓ:

Ing. Ricardo Tafur Sánchez
Ingeniero Civil
TP. Nº 25202-151559 CND

REVISÓ:

JORGE ANTONIO GONZALEZ AYUS
Ingeniero Civil
TP. Nº 22202-1110769 COR

CONVENCIONES Y ABREVIATURAS:

PLANTA:

- Eje de Diseño
- Borde de Diseño
- Borde de Andén
- Chaflan Corte
- Chaflan Relleno

PERFIL:

- Rasante Proyectada
- Perfil Terreno
- Perfil Izq. Terrazas
- Perfil Der. Terrazas
- Borde Izq. Diag. Peraltes
- Borde Der. Diag. Peraltes

TOPOGRAFÍA:

- Eje de Vía Tentativo
- Tuberia bajo anden
- Pavimento en Concreto
- Pavimento en Asafalto
- Pavimento en Adoquin
- Anden Existente
- Linea de Paramento
- Poste Electrico de alta
- Poste Electrico de baja
- Hidrante
- Valvula de Acueducto
- Registro Electrico
- Manhol
- Registro de Gas
- Registro de Agua Potable
- Registro de Aguas servidas
- Registro de Telefonia
- Puntos GNSS
- Salida de Aguas lluvias
- Caja de sumidero

PROYECTO:

PROYECTO N°2
CHUCHURUBÍ, CHAMBACÚ, BALBOA Y LACHARME

CONTIENE:

DISEÑO GEOMETRICO
PLANTA - PERFIL
EJE-11
K0+000.00 - K0+140.37

ESCALA:

H 1 : 250
V 1 : 25

FECHA:

SEPTIEMBRE 2024

REVISIÓN:

REV No	FECHA	OBSERVACIÓN
1	2024-08-29	TOPOGRAFÍA: CARLOS SOLANO

ARCHIVO:

PS-11.DWG

PLANO:

01 DE 01