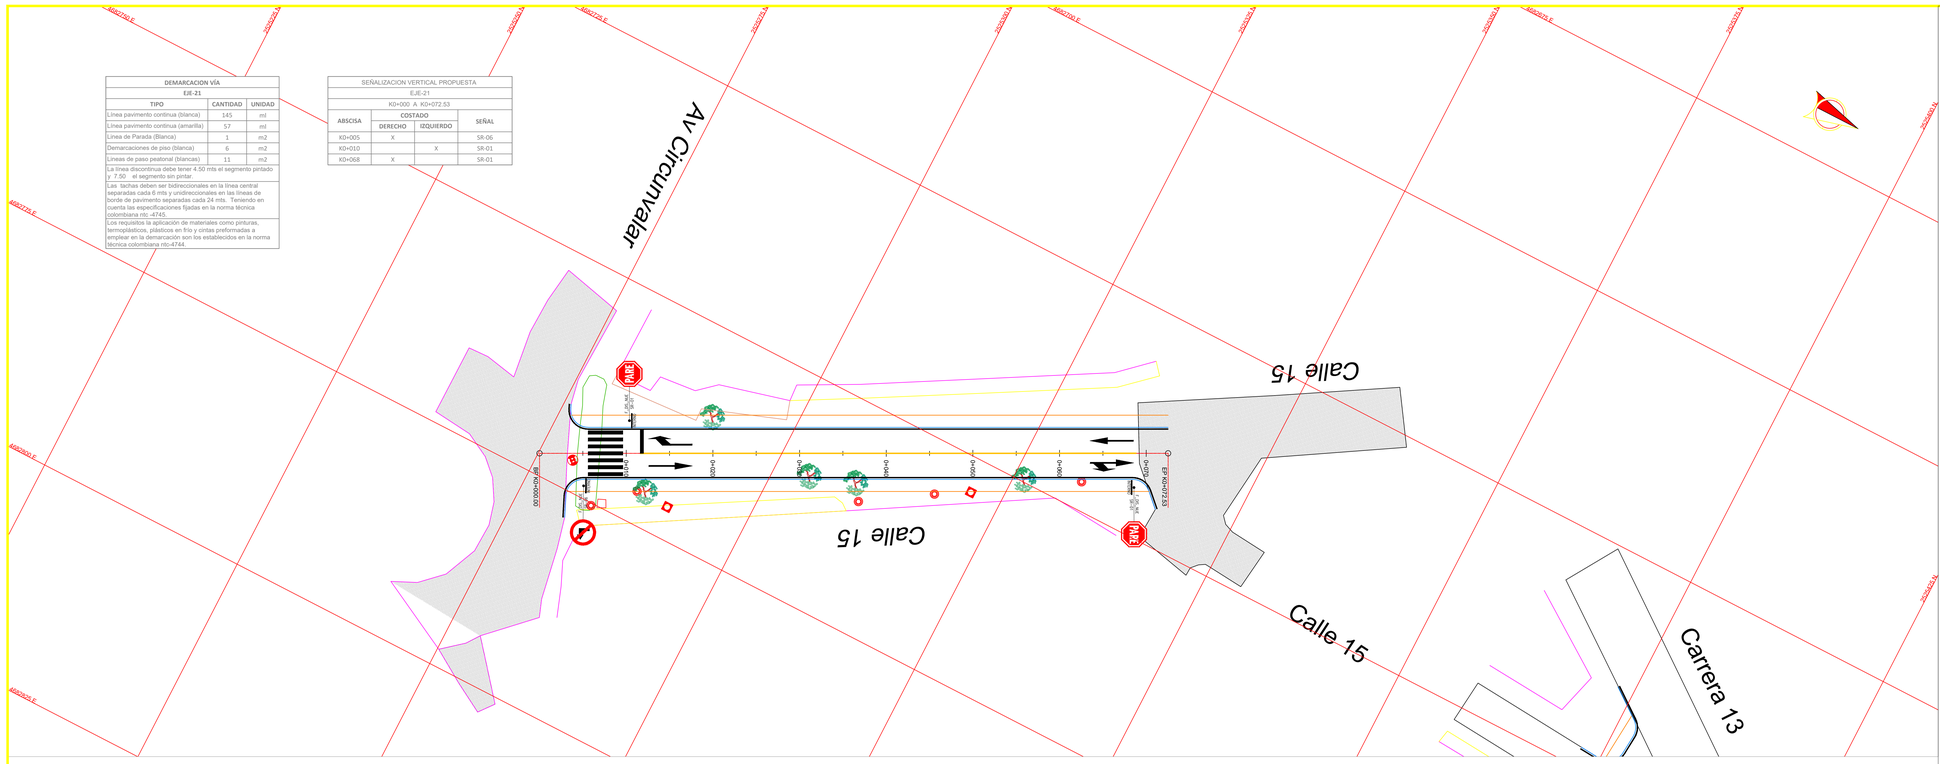
DEMARCACION VÍA		
EJE-21		
TIPO	CANTIDAD	UNIDAD
Linea pavimento continua (blanca)	145	ml
Linea pavimento continua (amarilla)	57	ml
Linea de Parada (Blanca)	1	m2
Demarcaciones de piso (blanca)	6	m2
Lineas de paso peatonal (blancas)	11	m2
La linea discontinua debe tener 4.50 mts el segmento pintado y 7.50 el segmento sin pintar.		
Las tachas deben ser bidireccionales en la linea central separadas cada 6 mts y unidireccionales en las lineas de borde de pavimento separadas cada 24 mts. Teniendo en cuenta las especificaciones fijadas en la norma técnica colombiana ntc-4745.		
Los requisitos la aplicación de materiales como pinturas, termoplásticos, plásticos en frío y cintas preformadas a emplear en la demarcación son los establecidos en la norma técnica colombiana ntc-4744.		

SEÑALIZACION VERTICAL PROPUESTA			
EJE-21			
K0+000 A K0+072.53			
ABSCISA	COSTADO		SEÑAL
	DERECHO	IZQUIERDO	
K0+005	X		SR-06
K0+010		X	SR-01
K0+068	X		SR-01


AV Circunvalar
Calle 15
Calle 15
Calle 15
Carrera 13
PARE
PARE
EJE-21 K0+000.00
EJE-21 K0+072.53
K0+000
K0+010
K0+020
K0+030
K0+040
K0+050
K0+060
K0+070
8.00
8.00
8.00