


LOCALIZACIÓN DEPARTAMENTAL:

DEPARTAMENTO DE CÓRDOBA

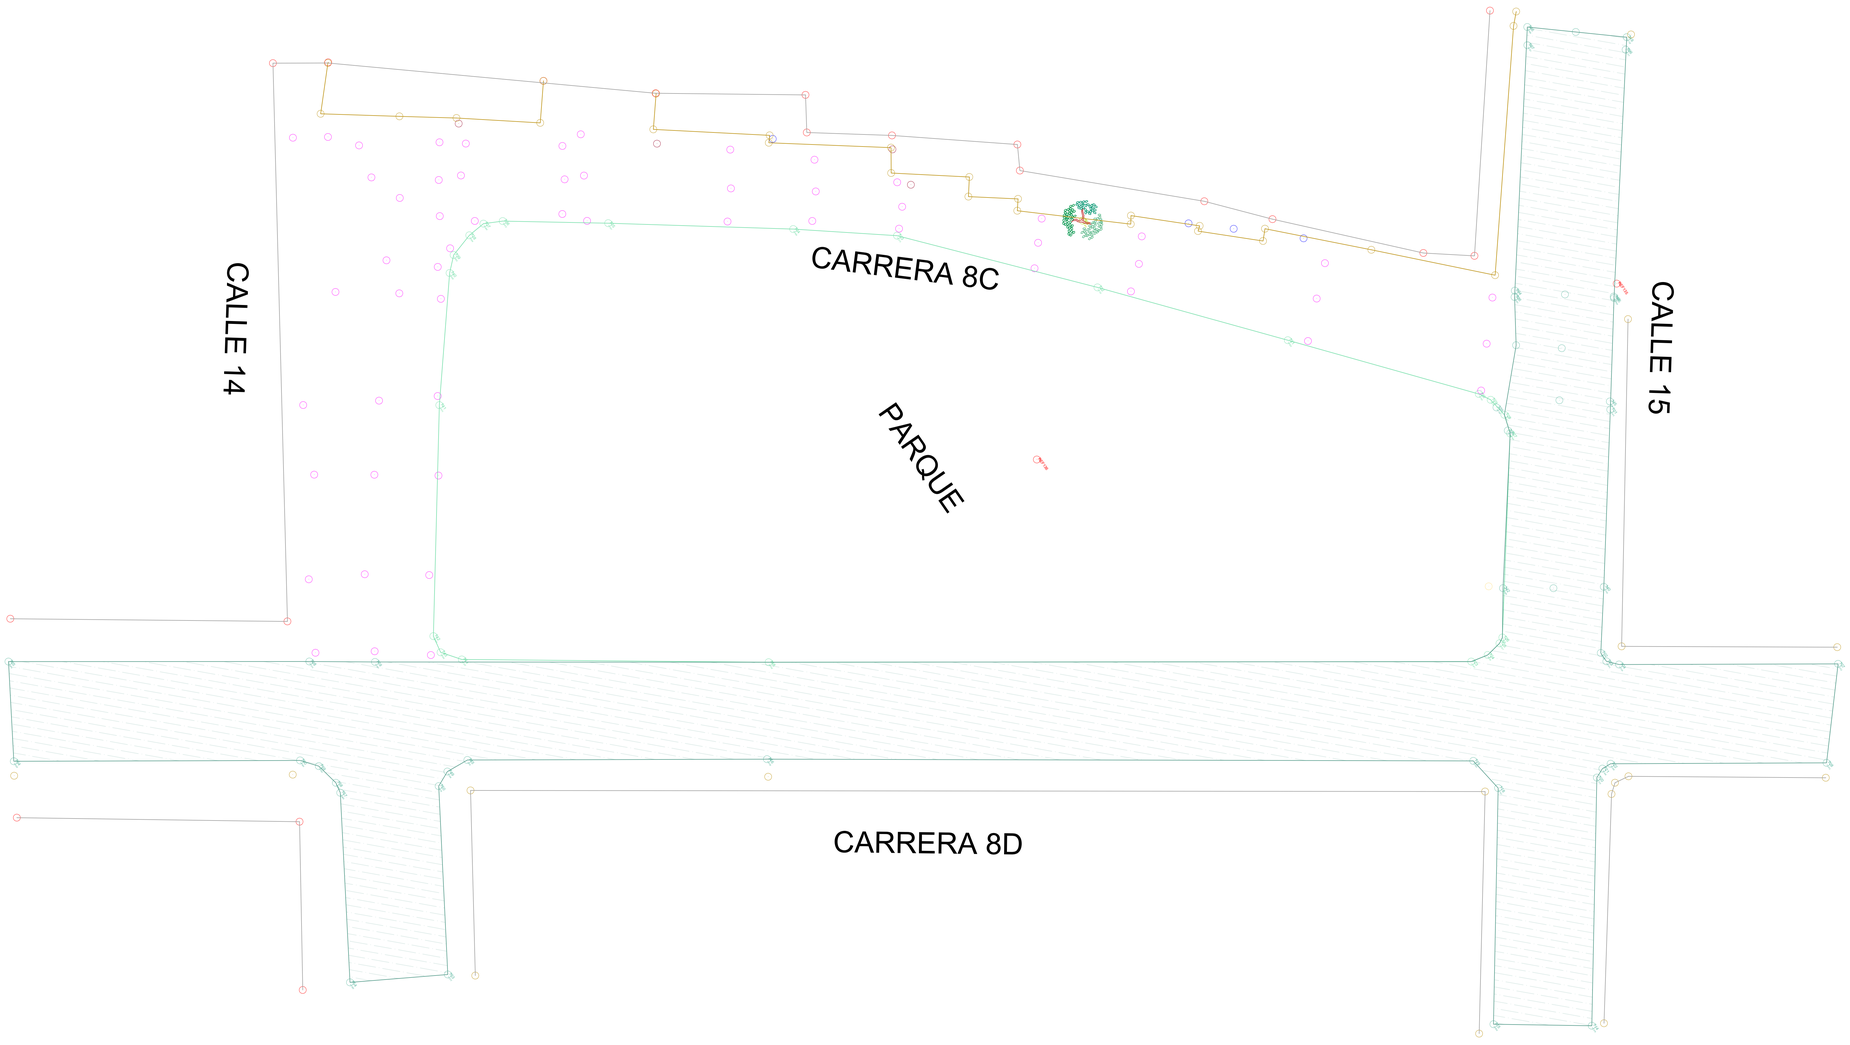

LOCALIZACIÓN MUNICIPAL:

MUNICIPIO DE MONTERÍA



Alcaldía de MONTERÍA

PROYECTÓ:

Ing. Ricardo Tafur Sánchez
Ingeniero Civil
TP. Nº 25202-151559 CND

REVISÓ:

JORGE ANTONIO GONZALEZ AYUS
Ingeniero Civil
TP. Nº 22202-110769 COR

CONVENCIONES Y ABREVIATURAS:

PLANTA:

- Eje de Diseño
- Borde de Diseño
- Borde de Andén
- Chaflan Corte
- Chaflan Relleno

PERFIL:

- Rasante Proyectada
- Perfil Terreno
- Perfil Izq. Terrazas
- Perfil Der. Terrazas
- Borde Izq. Diag. Peraltes
- Borde Der. Diag. Peraltes

TOPOGRAFÍA:

- Eje de Vía Tentativo
- Tuberia bajo anden
- Pavimento en Concreto
- Pavimento en Asafalto
- Pavimento en Adoquin
- Anden Existente
- Linea de Paramento
- Poste Electrico de alta
- Poste Electrico de baja
- Hidrante
- Valvula de Acueducto
- Registro Electrico
- Manhol
- Registro de Gas
- Registro de Agua Potable
- Registro de Aguas servidas
- Registro de Telefonia
- Puntos GNSS
- Salida de Aguas lluvias
- Caja de sumidero

PROYECTO:

CONTIENE:

DISEÑO GEOMETRICO
PLANTA - PERFIL

ESCALA:

H 1 : 250
V 1 : 25

FECHA:

SEPTIEMBRE 2024

REVISIÓN:

REV No	FECHA	OBSERVACIÓN
1	2024-08-29	TOPOGRAFÍA: CARLOS SOLANO

ARCHIVO:

CRA 8C ENTRE LAS CALLES 14 Y 15.DWG

PLANO:

DE