



***LOCALIZACIÓN DEPARTAMENTAL:***

DEPARTAMENTO DE CÓRDOBA

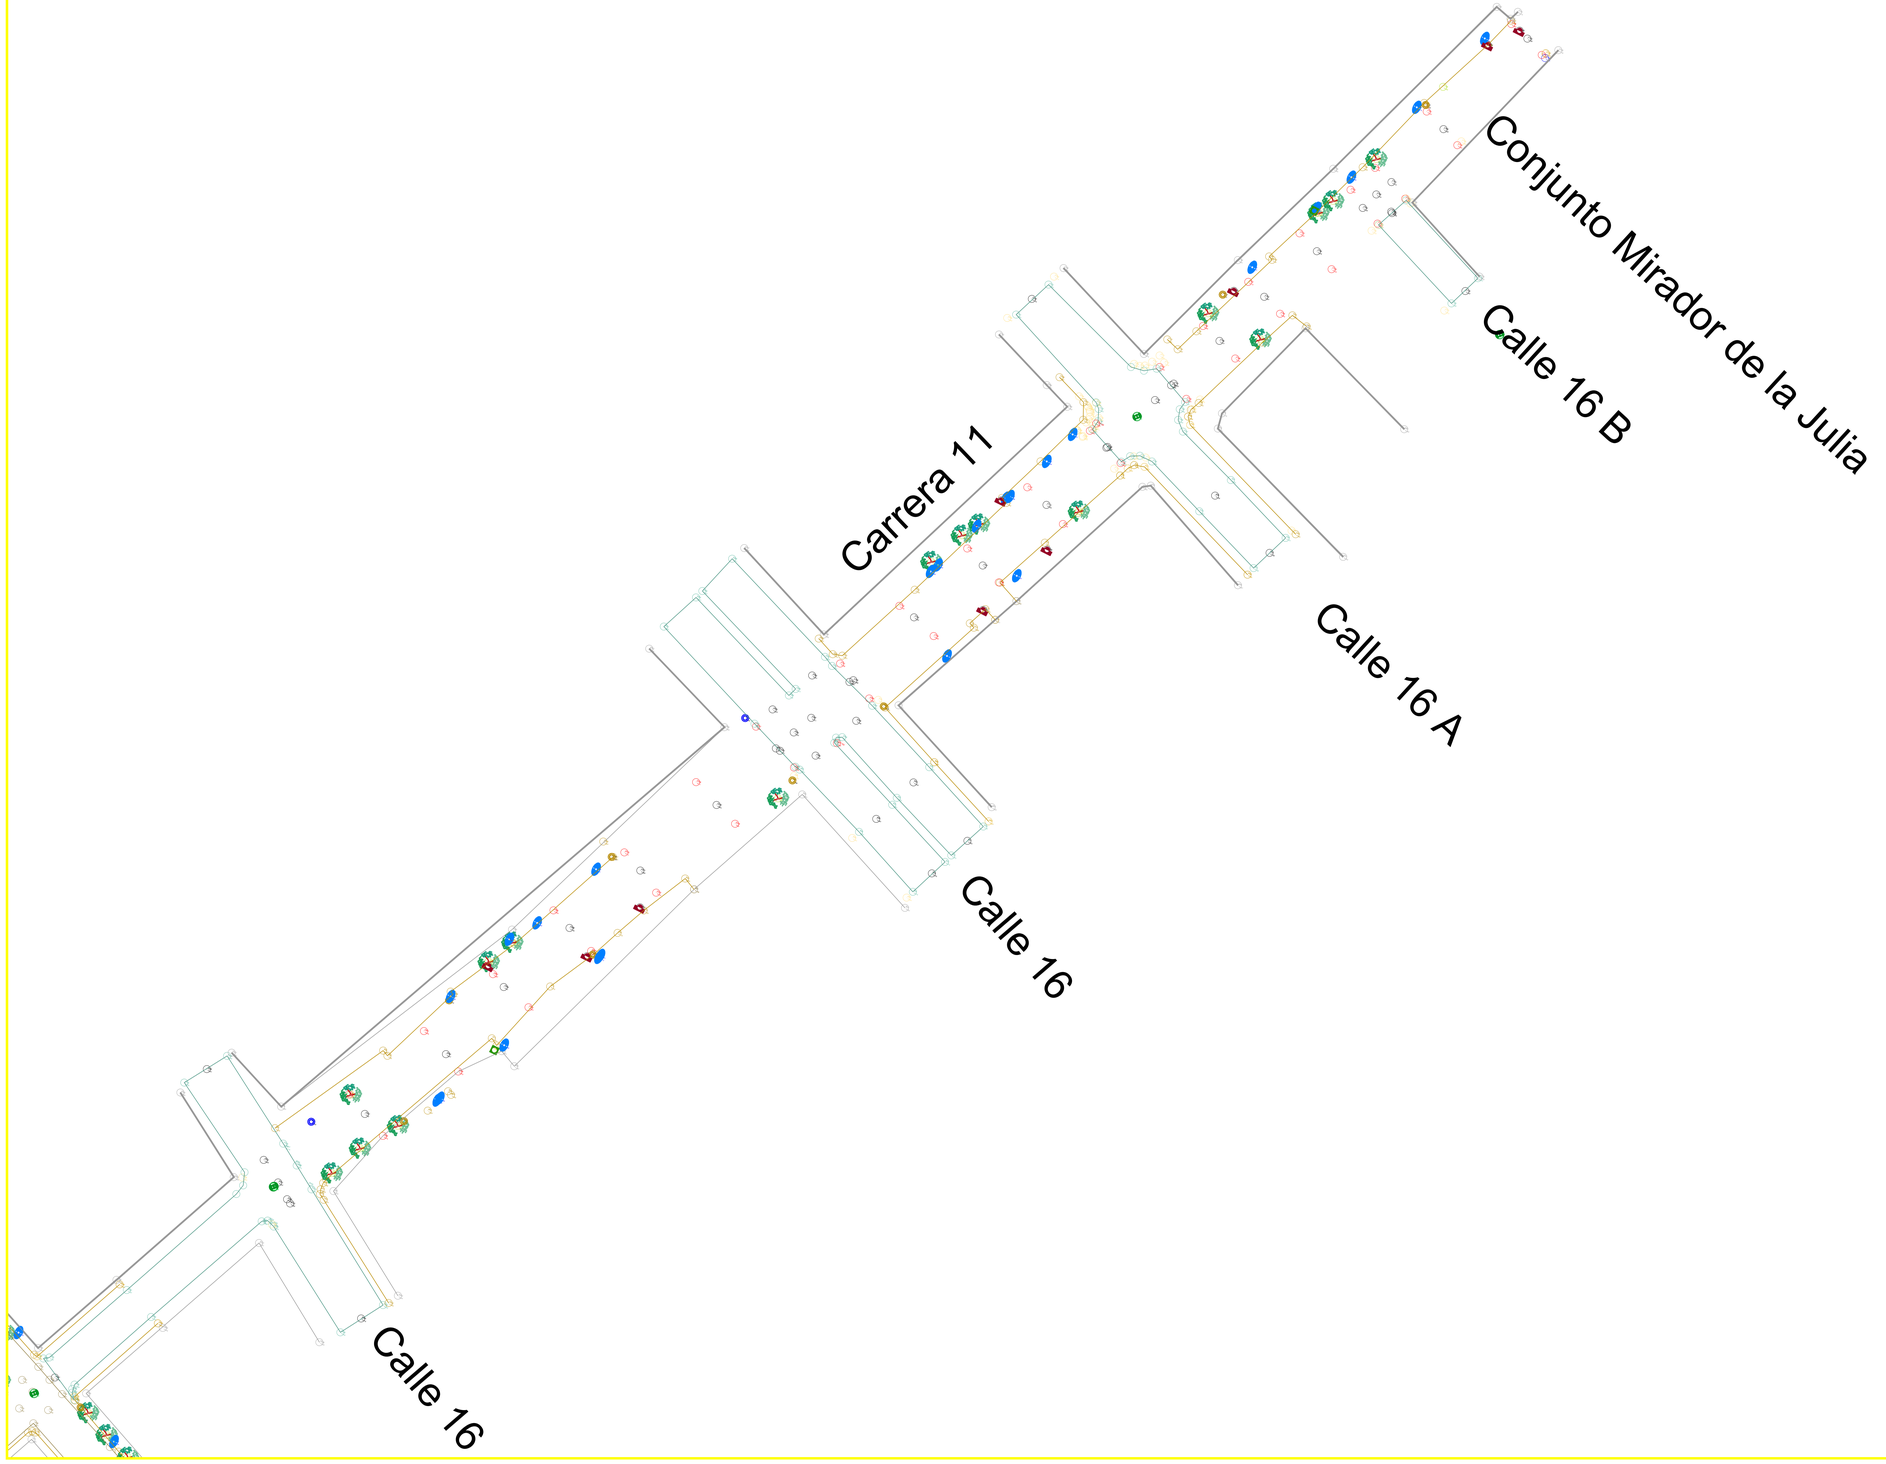


***LOCALIZACIÓN MUNICIPAL:***

MUNICIPIO DE MONTERÍA




Alcaldía de
MONTERÍA

***PROYECTÓ:***

Ing. Ricardo Tafur Sánchez
Ingeniero Civil
TP. Nº 25202-151559 CND

***REVISÓ:***

JORGE ANTONIO GONZALEZ AYUS
Ingeniero Civil
TP. Nº 22202-110769 COR

***CONVENCIONES Y ABREVIATURAS:***

***PLANTA:***

- Eje de Diseño
- Borde de Diseño
- Borde de Andén
- Chaflan. Corte
- Chaflan. Relleno

***PERFIL:***

- Rasante Proyectada
- Perfil Terreno
- Perfil Izq. Terrazas
- Perfil Der. Terrazas
- Borde Izq. Diag. Peraltes
- Borde Der. Diag. Peraltes

***TOPOGRAFÍA:***

- Eje de Vía Tentativo
- Tuberia bajo anden
- Pavimento en Concreto
- Pavimento en Asafalto
- Pavimento en Adoquin
- Anden Existente
- Linea de Paramento
- Poste Electrico de alta
- Poste Electrico de baja
- Hidrante
- Valvula de Acueducto
- Registro Electrico
- Manhol
- Registro de Gas
- Registro de Agua Potable
- Registro de Aguas servidas
- Registro de Telefonia
- Puntos GNSS
- Salida de Aguas lluvias
- Caja de sumidero

***PROYECTO:***

***CONTIENE:***

PLANOS TOPOGRAFICOS
PLANTA

***ESCALA:***

H 1 : 250
V 1 : 25

***FECHA:***

*SEPTIEMBRE 2024*

***REVISIÓN:***

| REV No | FECHA | OBSERVACIÓN |
|---|---|---|
| 1 | 2024-08-29 | TOPOGRAFÍA: CARLOS SOLANO |

***ARCHIVO:***

**CRA 11 ENTRE LAS CALLES 15 Y 16B**.DWG

***PLANO:***

DE