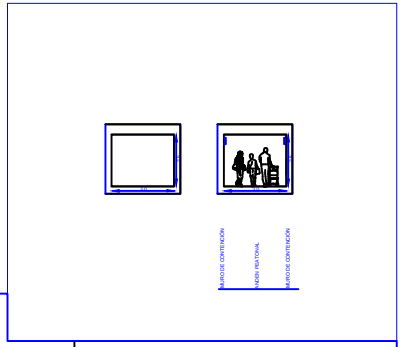
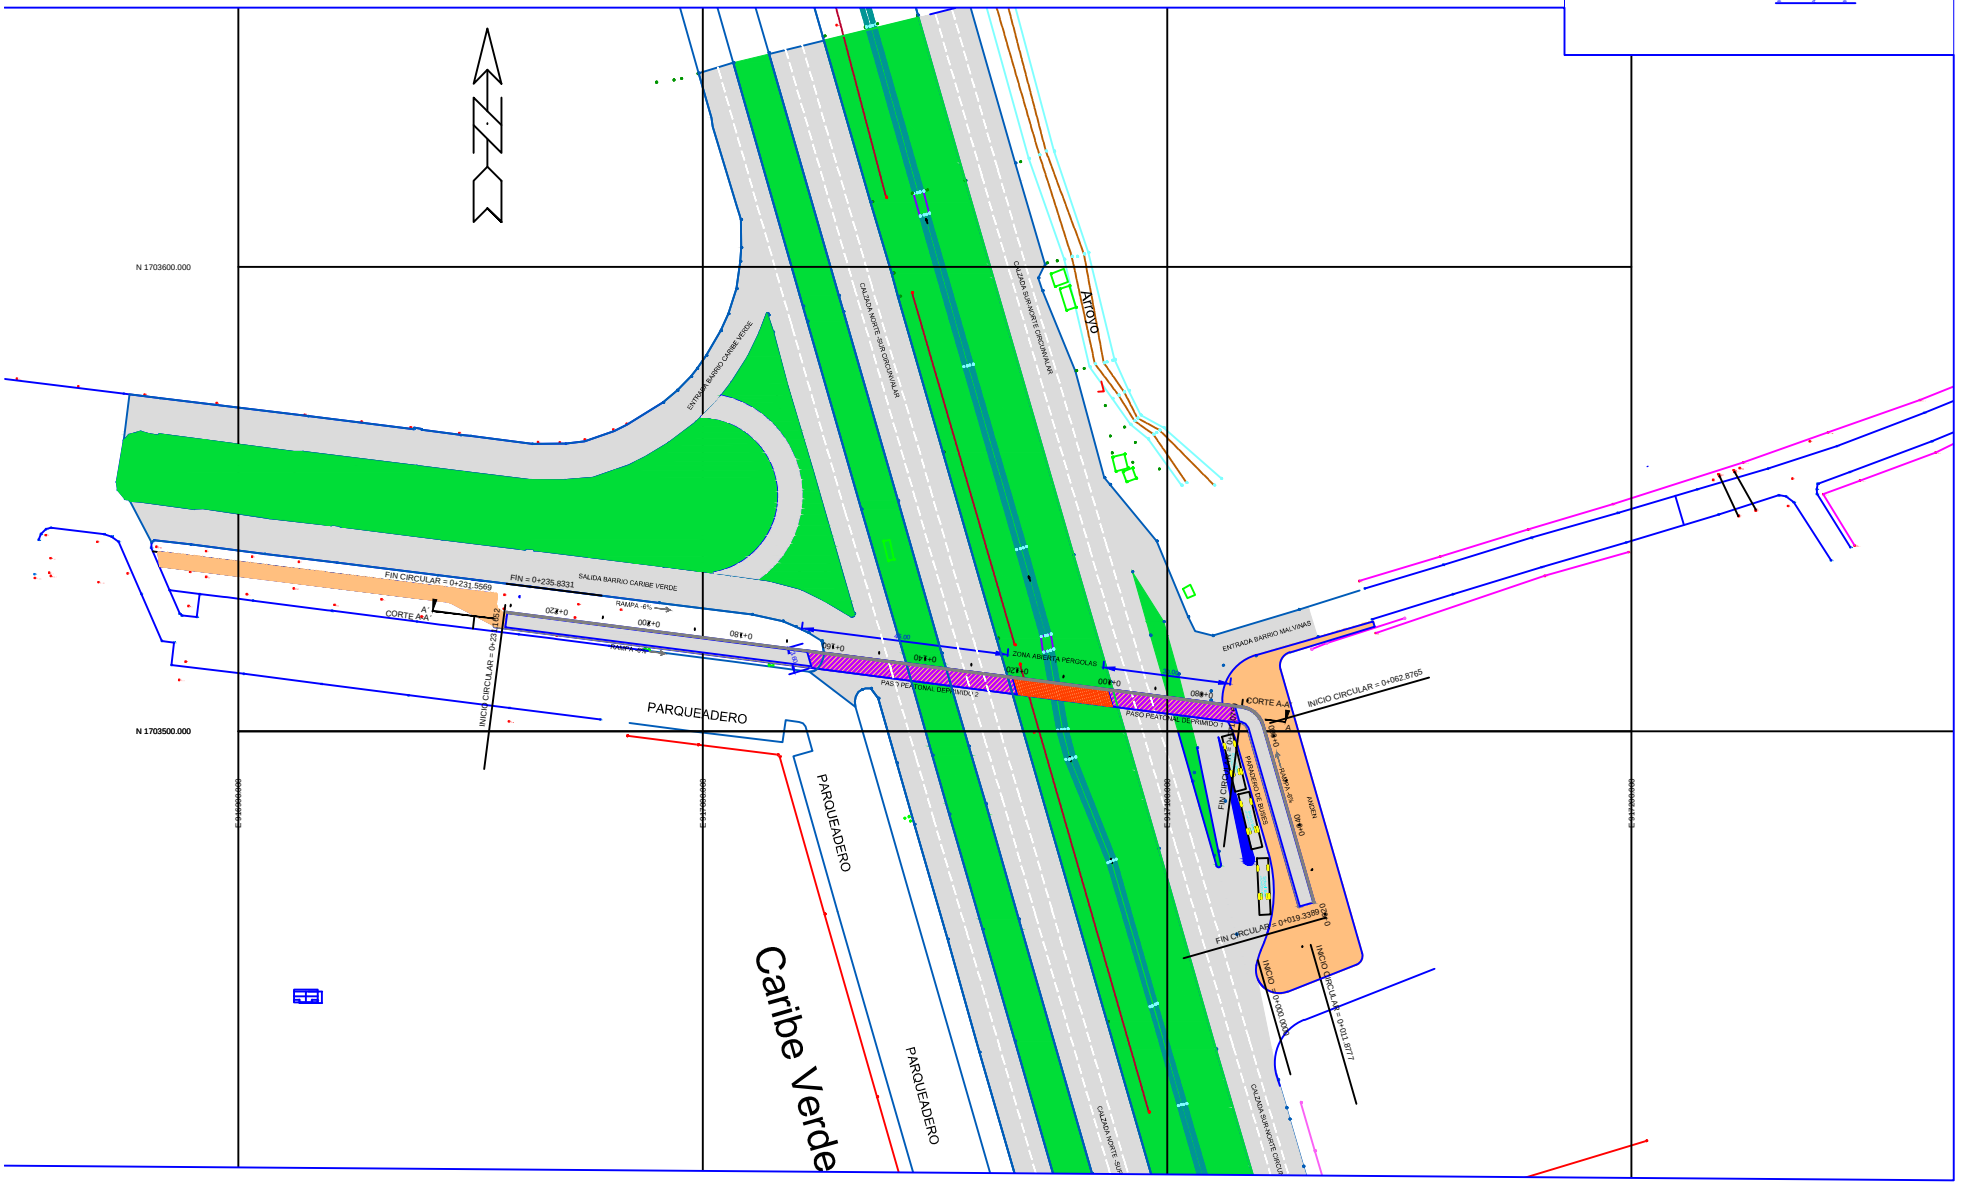

CORTE A-A´


MURO DE CONTENCION
PASEO PEATONAL
MURO DE CONTENCION


N 1703600.000
N 1703500.000
Arroyo
CALZADA NORTE-SUR CIRCUNVALAR
CALZADA SUR-NORTE CIRCUNVALAR
ENTRADA BARRIO CARIBE VERDE
SALIDA BARRIO CARIBE VERDE
FIN CIRCULAR = 0+231.5569
FIN = 0+235.8331
RAMPA -6%
CORTE A-A´
INICIO CIRCULAR = 0+231.5569
PARQUEADERO
PARQUEADERO
PARQUEADERO
Caribe Verde
ZONA ABIERTA PERGOLAS
PASO PEATONAL DEPRIMIDO 2
PASO PEATONAL DEPRIMIDO 1
ENTRADA BARRIO MALVINAS
INICIO CIRCULAR = 0+062.8765
CORTE A-A´
RAMPA 6%
RAMPA
PARADERO DE BUSES
FIN CIRCULAR = 0+019.3389
INICIO CIRCULAR = 0+011.8777
INICIO CIRCULAR = 0+000.0000
CALZADA SUR-NORTE CIRCUNVALAR
CALZADA NORTE-SUR