
COORDENADAS EJE CANALIZACIÓN TRAMO ARROYO LA PAZ

PUNTO	ABSCISA	ESTE	NORTE	DIMENSIONES CANAL (m) BASE	ALTURA	CURVAS (M) RADIO	LONG. ARCO
1	K0+000.00	917694.382	1704699.127	Canal Tapado. Base variable de 5.50 a 4.00	Variable de 1.40 a 1.20		
2	K0+005.00	917698.783	1704696.753				
3	K0+082.91	917767.349	1704659.761	4.00			
4	K0+090.72	917774.755	1704657.451				
5	K0+100.26	917784.131	1704658.692	Box Culvert B=4.00	1.20	20.00	25.30
6	K0+108.21	917790.777	1704662.940				
7	K0+148.06	917819.466	1704690.603	4.00			
8	K0+153.06	917823.065	1704694.074	Canal Tapado. Base variable de 4.00 a 2.60	Variable de 1.20 a 1.30		

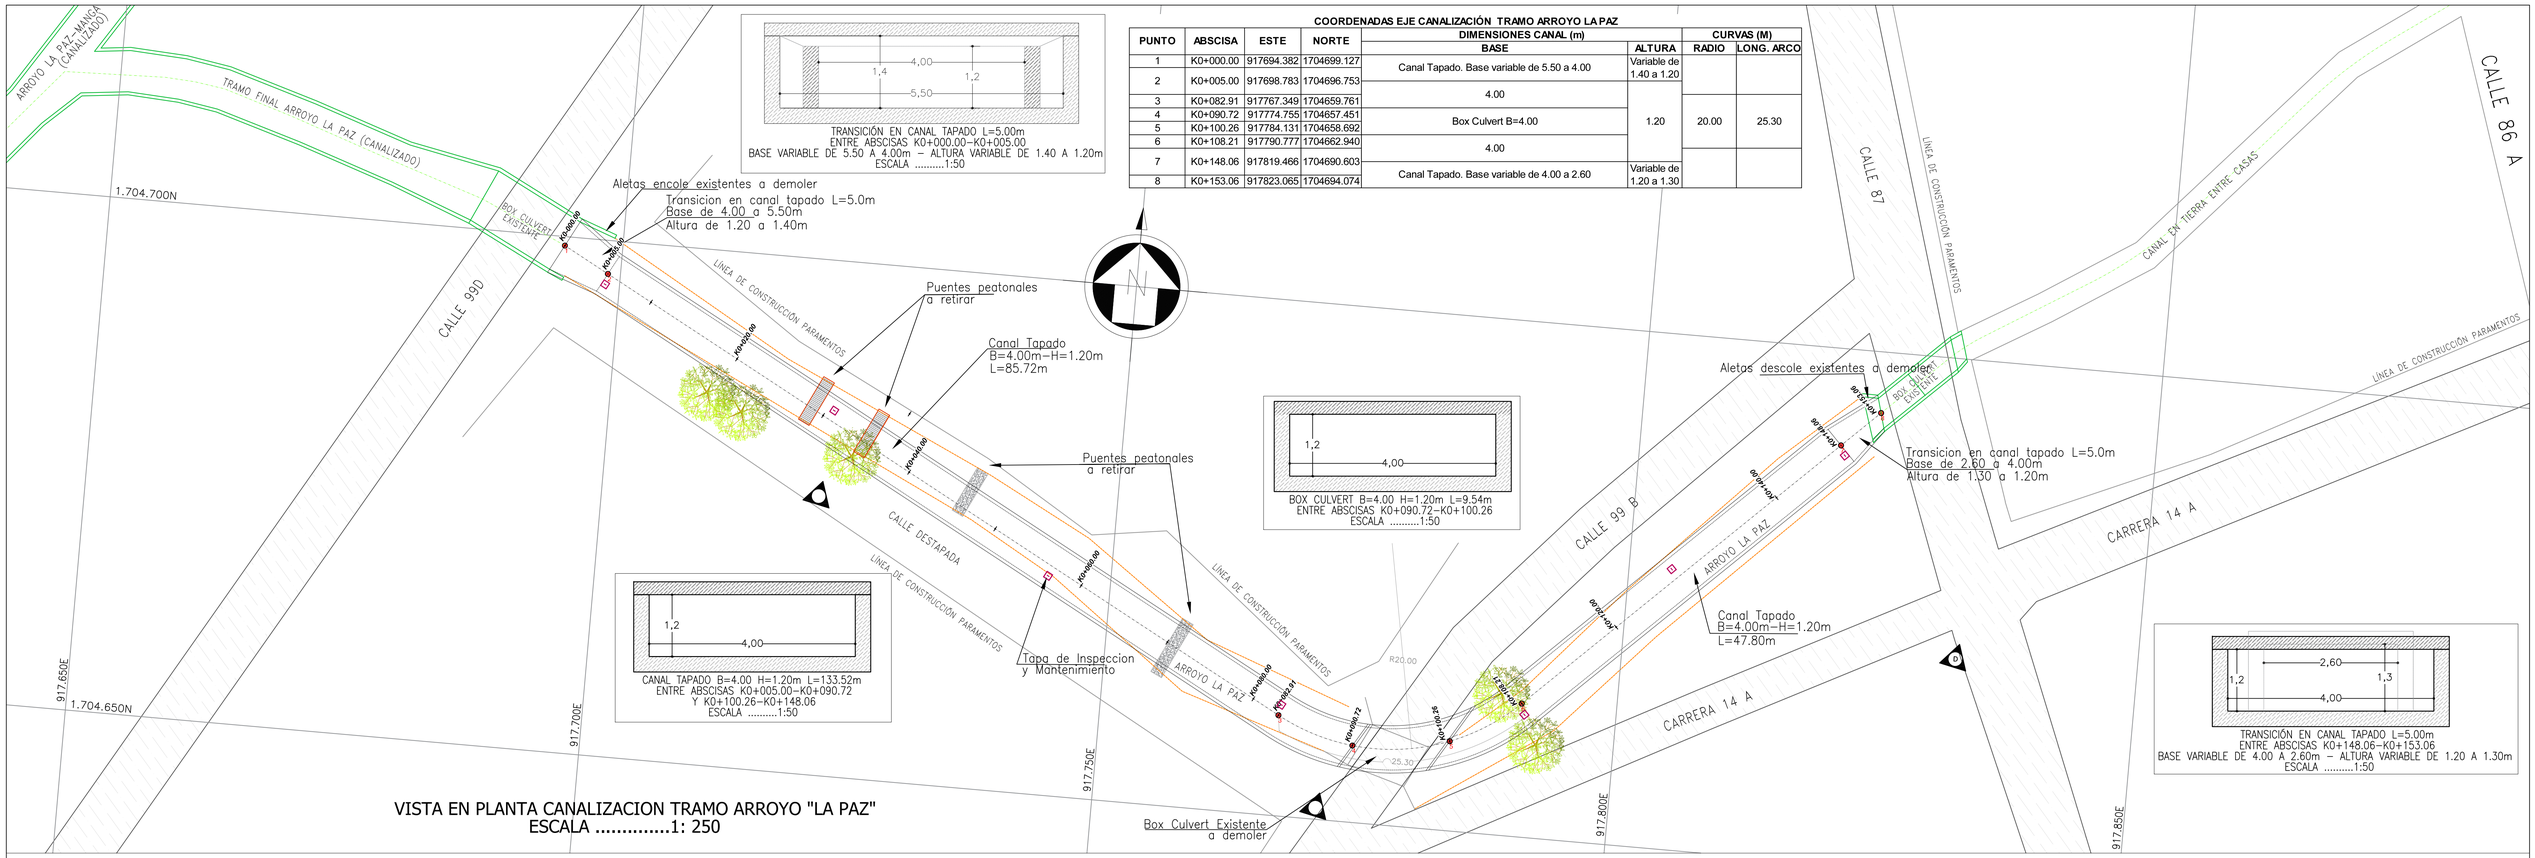


TRANSICIÓN EN CANAL TAPADO L=5.00m
ENTRE ABSCISAS K0+000.00-K0+005.00
BASE VARIABLE DE 5.50 A 4.00m - ALTURA VARIABLE DE 1.40 A 1.20m
ESCALA 1:50

CANAL TAPADO B=4.00 H=1.20m L=133.52m
ENTRE ABSCISAS K0+005.00-K0+090.72
Y K0+100.26-K0+148.06
ESCALA 1:50

BOX CULVERT B=4.00 H=1.20m L=9.54m
ENTRE ABSCISAS K0+090.72-K0+100.26
ESCALA 1:50

TRANSICIÓN EN CANAL TAPADO L=5.00m
ENTRE ABSCISAS K0+148.06-K0+153.06
BASE VARIABLE DE 4.00 A 2.60m - ALTURA VARIABLE DE 1.20 A 1.30m
ESCALA 1:50

VISTA EN PLANTA CANALIZACION TRAMO ARROYO "LA PAZ"
ESCALA 1: 250

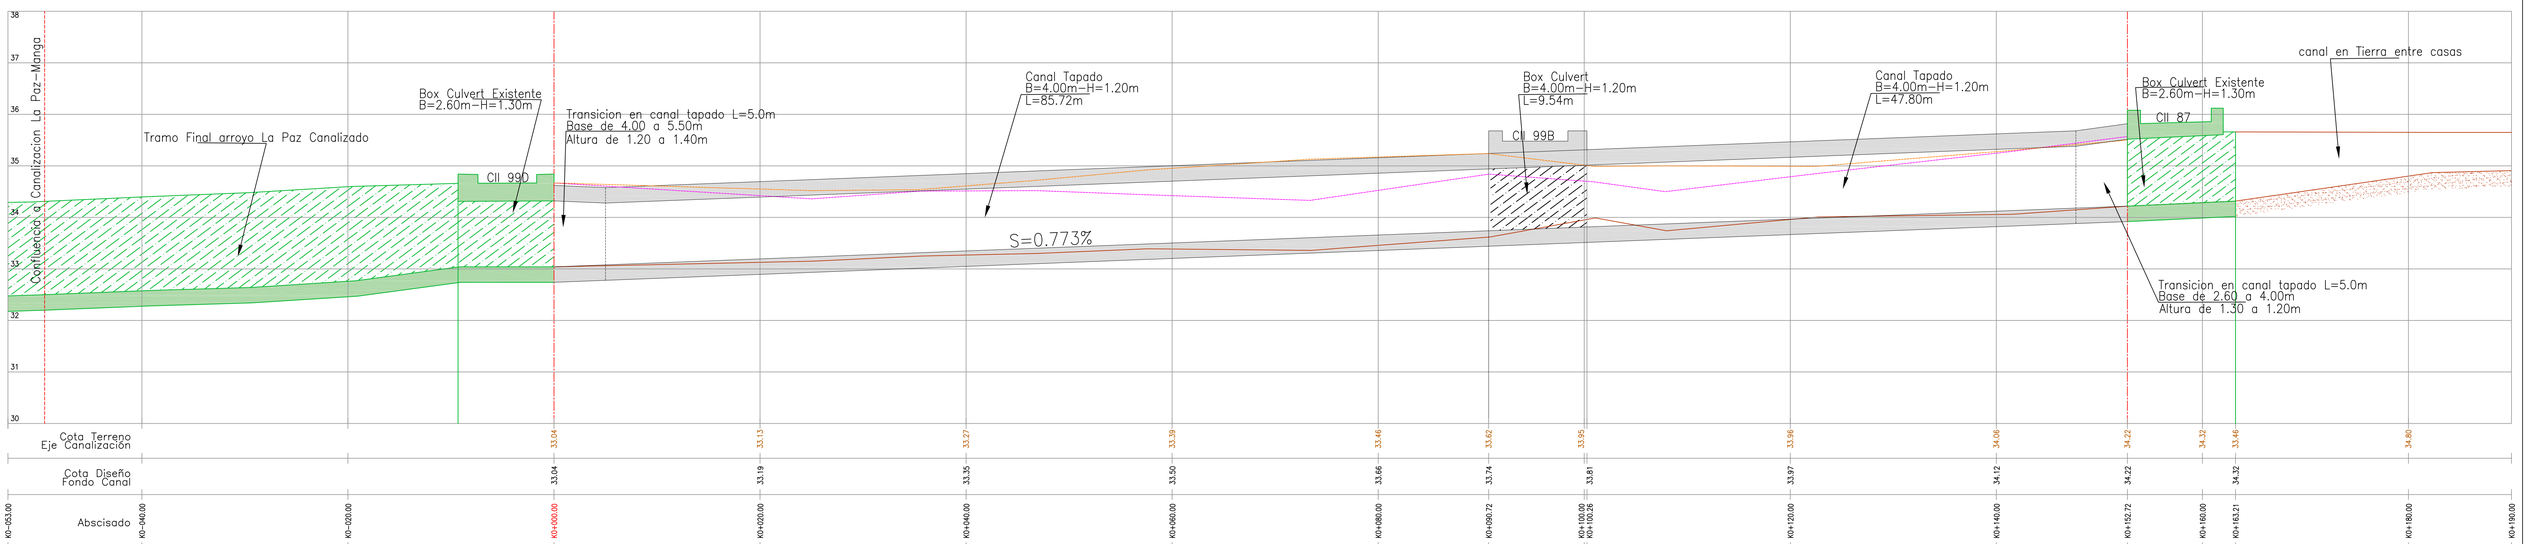

PERFIL LONGITUDINAL CANALIZACIÓN TRAMO ARROYO LA PAZ
ESCALA HORIZONTAL 1: 250
ESCALA VERTICAL 1: 50

CONSULTOR:	REVISO:		OBSERVACIONES:	CANALIZACIÓN TRAMO ARROYO "LA PAZ"	PLANCHA : 1/1
LEVANTO:	DIBUJO:	ESCALA: INDICADA			ARCHIVO AUTOCAD: / FECHA: / CONSECUTIVO: