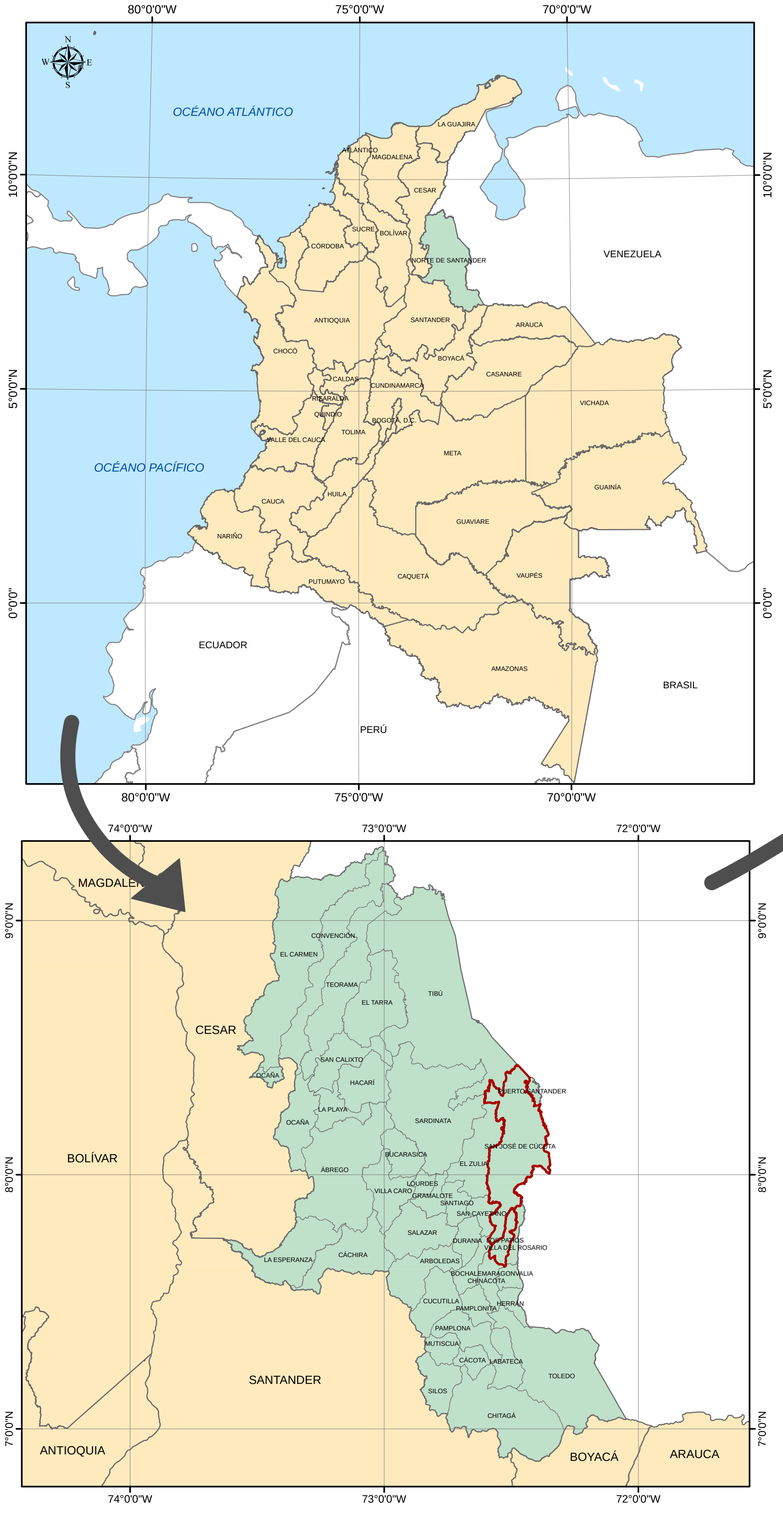
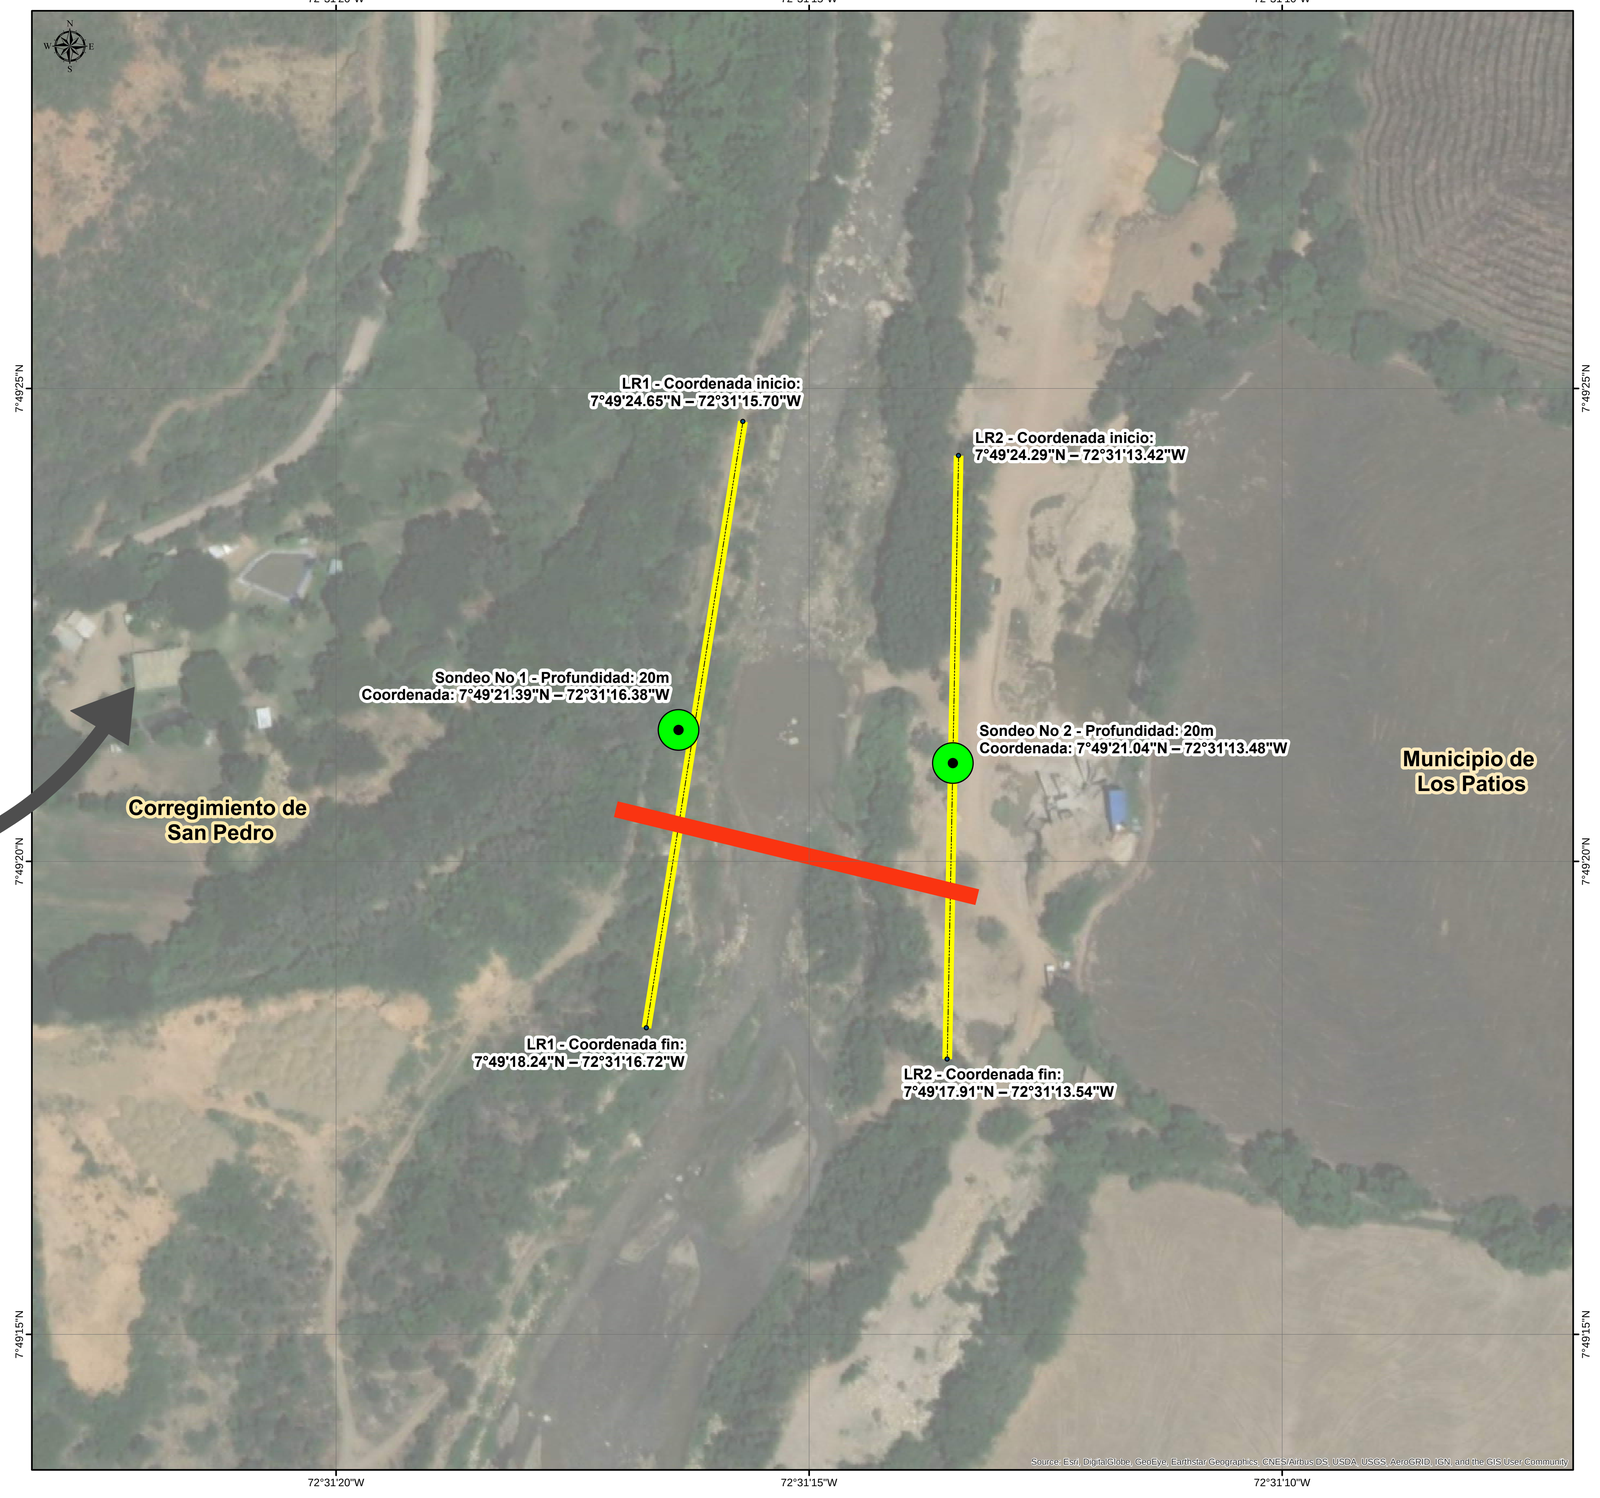



| | | | | | | | |
|---|---|---|---|---|---|---|---|
| DEPARTAMENTO DE NORTE DE SANTANDER | SOLICITÓ: ALCALDÍA DE SAN JOSÉ DE CÚCUTA | PRESENTÓ: TORRES INGENIERIA | ELABORÓ: TORRES ING. S.A.S.<br>DIBUJÓ: ING. JHONATHAN STEVE GUERRERO FERREIRA<br>REVISÓ: ING. JULIO CESAR TORRES CAMARGO | PLANO DE LOCALIZACIÓN EXPLORACIÓN GEOTÉCNICA PROYECTADA | CONSULTORÍA PARA LA ELABORACIÓN DEL ESTUDIO DE FACTIBILIDAD DEL PUENTE HAMACA QUE COMUNIQUE EL CORREGIMIENTO DE SAN PEDRO Y EL MUNICIPIO DE LOS PATIOS, DE ACUERDO CON LA SENTENCIA PROFERIDA EL 23 DE MAYO DE 2013 CON RADICADO N° 54-001-33-33-004-2010-00034-00 | **ESCALA:** NO APLICA | PLANO 1 DE 1<br>**FECHA:** JUNIO DE 2022 |