

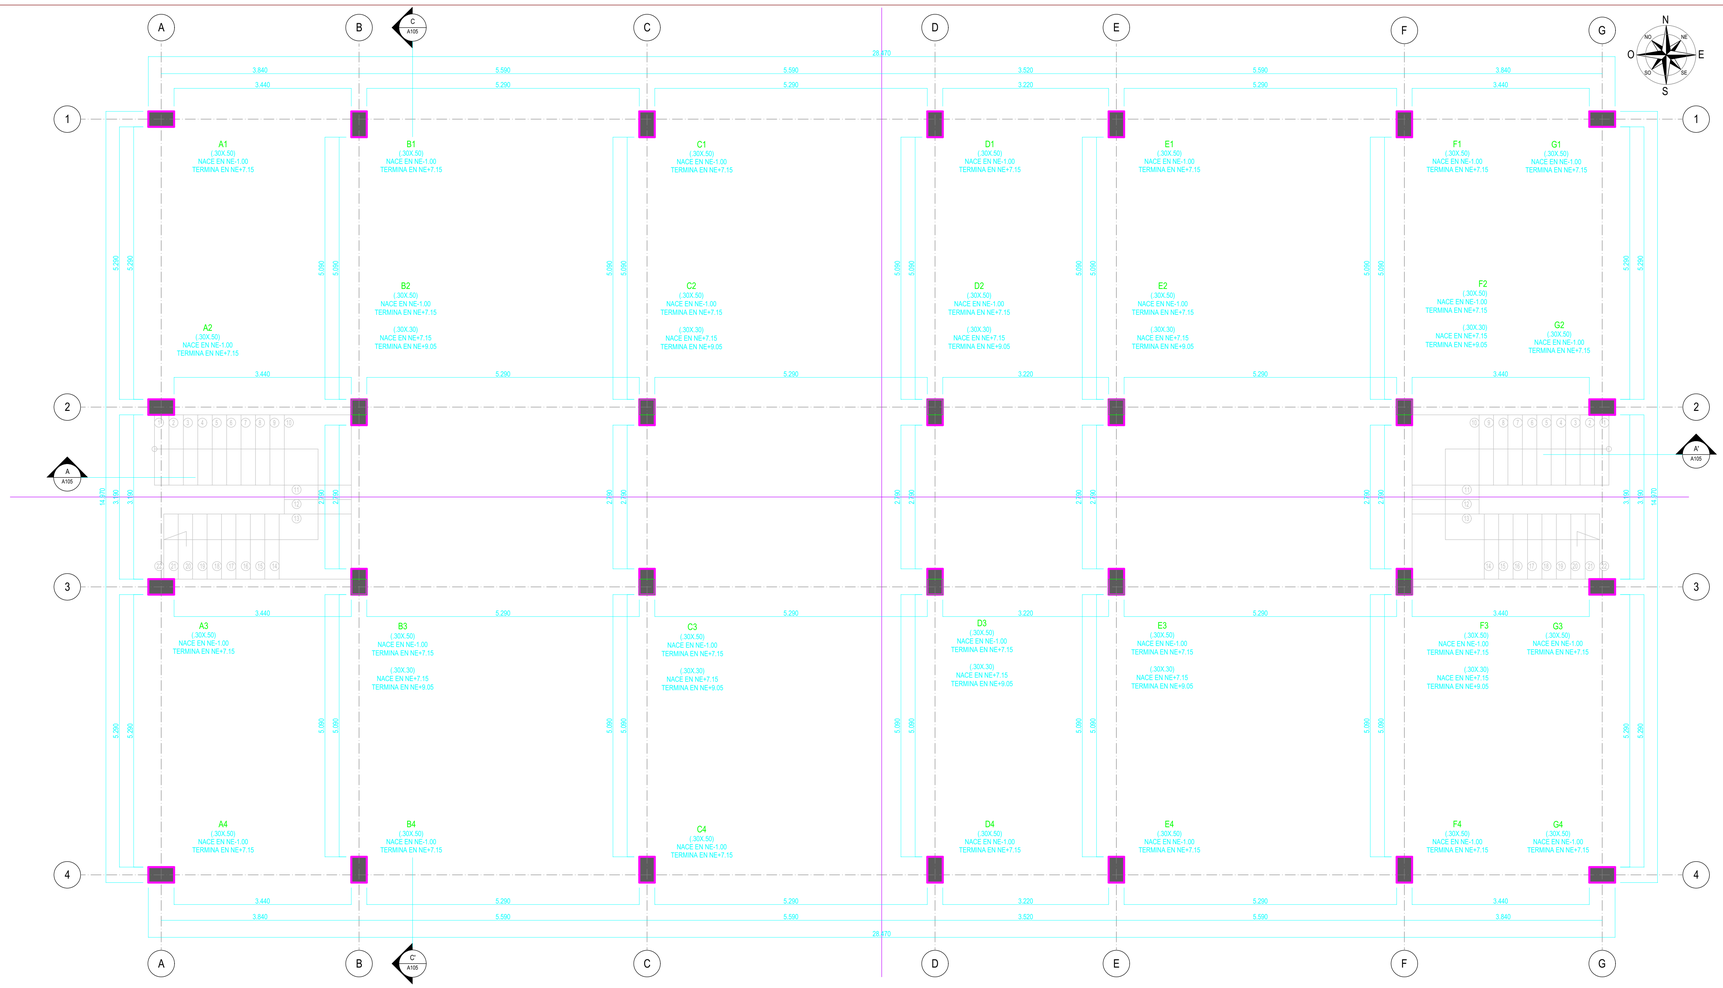


A1=A2=A3=A4=G1=G2=G3=G4=B1=B4=C1=C4=D1=D4=E1=E4=F1=F4

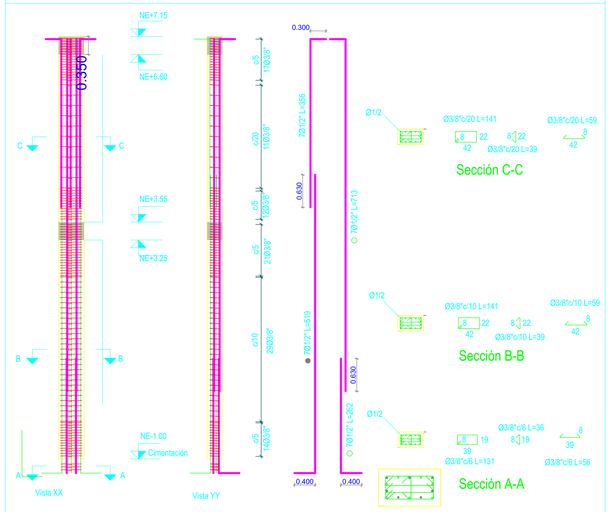

B3=C3=D3=E3=F3=B2=C2=D2=E2=F2

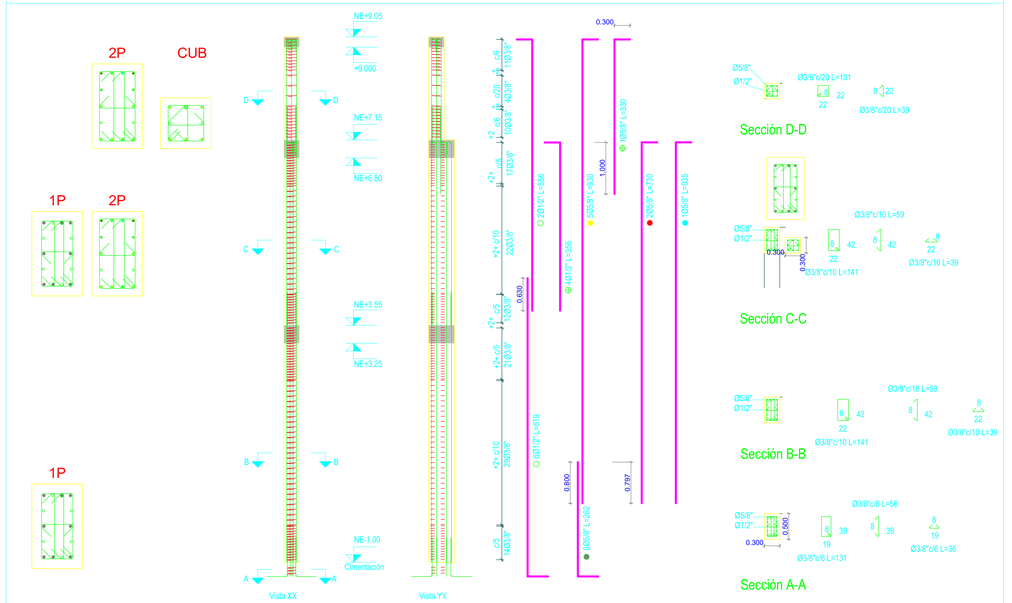

FUERZAS MILITARES DE COLOMBIA

FUERZA AÉREA COLOMBIANA
VOLANDO, ENTRENANDO Y COMBATIMOS PARA VENCER

JEFATURA LOGÍSTICA
DIRECCIÓN DE INFRAESTRUCTURA

UNIDAD O GUARNICION

COMANDO AÉREO DE COMBATE No. 3

"MAYOR GENERAL ALBERTO PAUWELS RODRÍGUEZ "

MALAMBO - ATLÁNTICO

PROYECTO:

OBRA PÚBLICA PARA LA CONSTRUCCIÓN DEL ALOJAMIENTO DE OFICIALES SOLTEROS

MALAMBO, ATLÁNTICO

Vo. Bo. COMANDATE DE UNIDAD

CONTRATISTA DE OBRA:

GMZ CONSTRUCTORES SAS
WILMAR YESID ZARAZA MORA
Representante Legal

REVISÓ:

CONSORCIO 738
LAURA FERNANDA TRIANA CAMACHO
Representante Legal

DIBUJÓ:

GMZ CONSTRUCTORES SAS

CÓDIGO DIBUJO:

FAC2024-05

CONTIENE:

PLANTA LOCALIZACIÓN COLUMNAS

DESPIECE COLUMNAS

FECHA:

FEBRERO 2025

FASE:	VERSION:
.C.	.1.

ESCALA:

1:50

PLANCHA No:

5 DE 87PL