CONSORCIO 738

Malambo-Atlántico., marzo 7 de 2025

FAC-156-00-DIFRA-2024-35

Señores:
GMZ CONSTRUCTORES SAS
Atn.: Arq. Wilmar Zaraza Mora
Representante Legal


Ref.: *CONTRATO 156-00-1-COFAC-DIFRA-2024 CUYO OBJETO ES "INTERVENTORÍA TÉCNICA, ECONÓMICA, JURÍDICA, FINANCIERA, ADMINISTRATIVA Y CONTABLE DE LA OBRA PÚBLICA PARA LA CONSTRUCCIÓN DE ALOJAMIENTO PARA EL PERSONAL DE OFICIALES SOLTEROS ORGÁNICOS DEL COMANDO AÉREO DE COMBATE No. 3 UBICADO EN MALAMBO – ATLÁNTICO.*

Asunto: Respuesta a solicitud de revisión de propuesta de despiece de columnas.

Reciba un cordial saludo.

Por medio del presente nos permitimos dar respuesta a su oficio No. GMZ-FAC-OBR-035 del 28 de febrero de 2025, en el que solicitó la revisión de la propuesta presentada para ajuste de despiece de acero de refuerzo para columnas, teniendo en cuenta que el diseño entregado por la FUERZA AEROESPACIAL COLOMBIANA presentaba traslapos de acero concentrados en el mismo punto y en un mismo piso,


Figura 1: Traslapas en columna de acuerdo al diseño

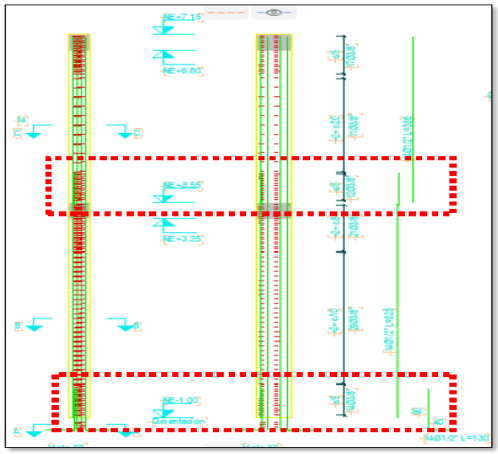

Fuente: *GMZ CONSTRUCTORES SAS y plano estructural No.23*


Una vez revisada esta propuesta por parte de nuestro Asesor estructural ingeniero Adonaí Toro, SE DA APROBACION AL DESPIECE DE ACEROS PROPUESTAS PARA LAS COLUMNAS DEL PROYECTO.

Figura 2: Despiece propuesto y aprobado COLUMNAS B3-C3-D3-E3-F3-B2-C2-D2-E2-F2

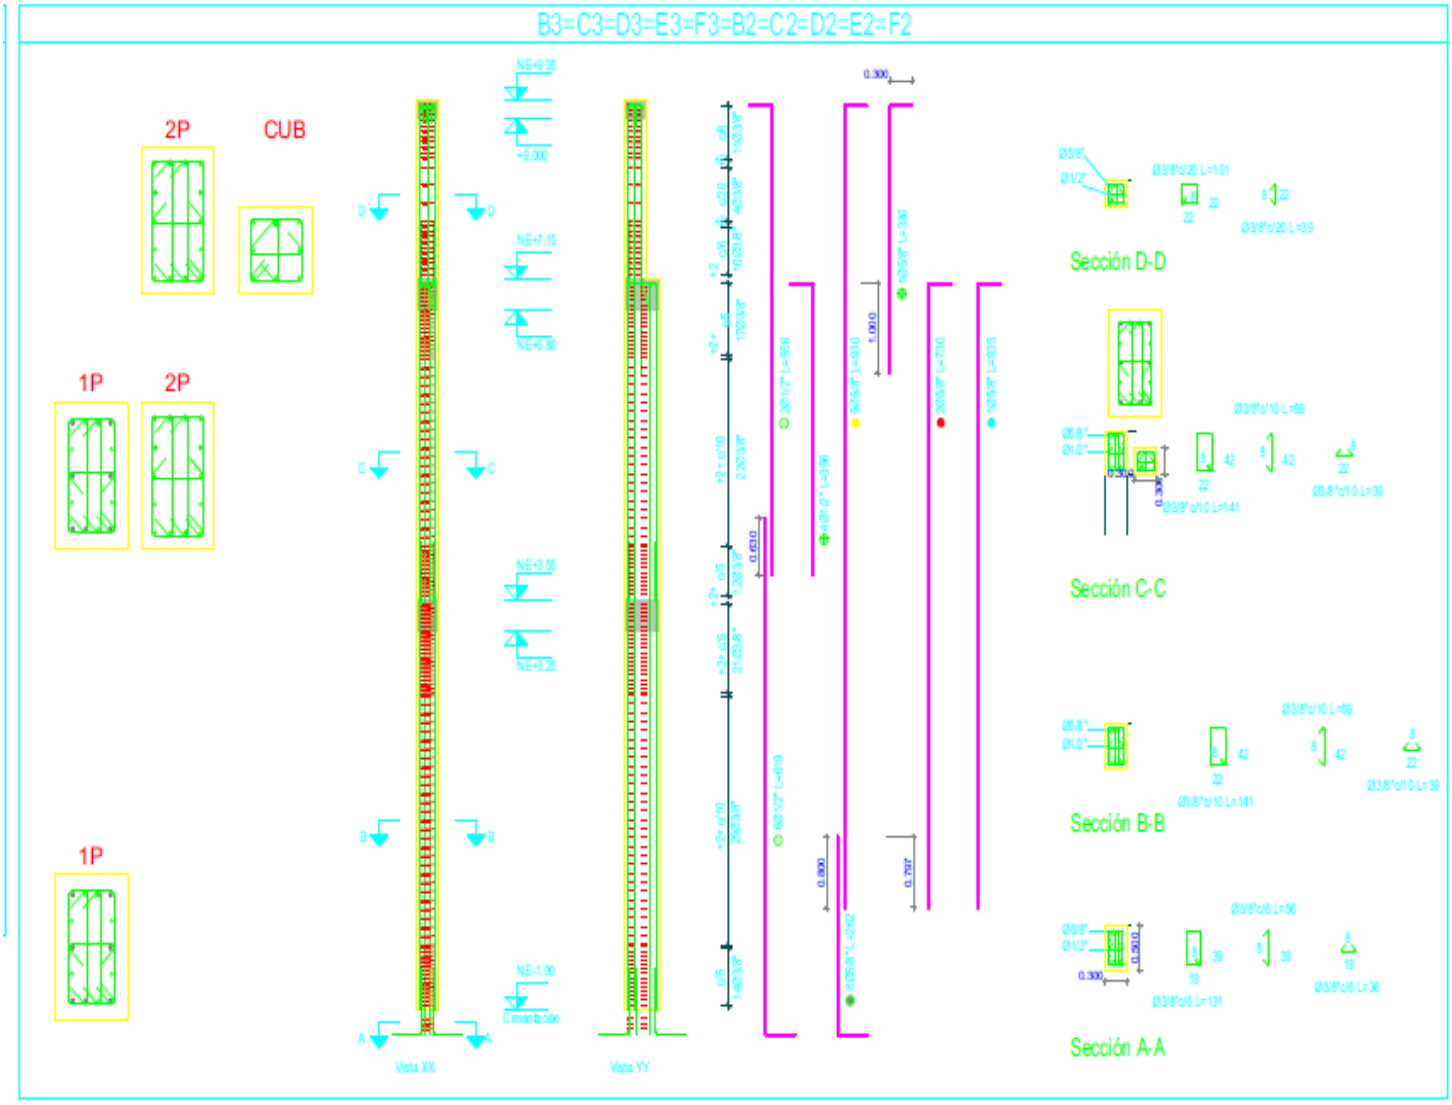

Fuente: GMZ CONSTRUCTORES SAS

Figura 2: Despiece propuesto y aprobado COLUMNAS A1-A2-A3-A4-G1-G2-G3-G4-B1-B4-C1-C4-D1-D4-E1-E4-F1-F4

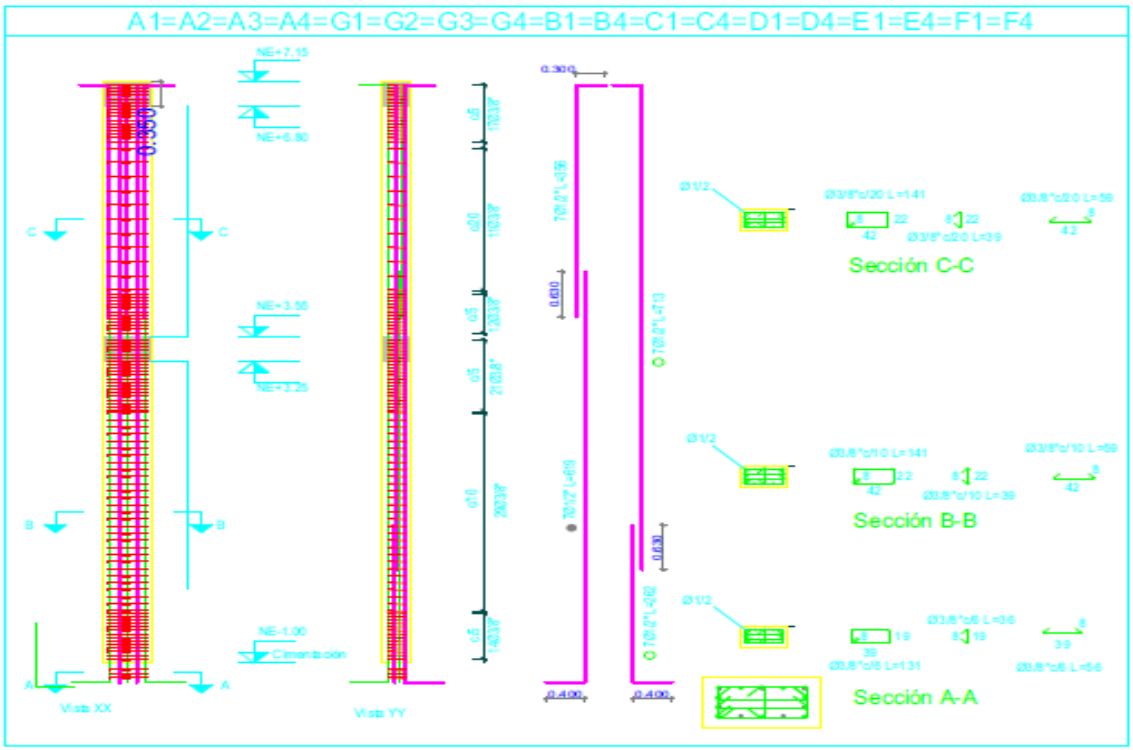

Fuente: GMZ CONSTRUCTORES SAS

Esta aprobación se da en base a la normatividad vigente Sismo resistente, teniendo en cuenta procesos constructivos y avances en programación de obra. Para este efecto se anexa oficio de aprobación del asesor y plano aprobado.

Se anexa:
OFICIO DEL CONTRATISTA GMZ-FAC-OBR-035 4 PÁGINAS
OFICIO DEL ASESOR ESTRUCTURAL DE INTERVENTORIA 1 PÁGINA
PLANO No.5 2 PÁGINAS

Agradeciendo de antemano su amable atención,

LAURA FERNANDA TRIANA CAMACHO
C.C. 1.098.693.785 de Bucaramanga
REPRESENTANTE LEGAL CONSORCIO 738
Proyectó: Ing. Luis C. Galvis Velasco – Director de interventoría

ADONAI TORO VALERO
INGENIERO CIVIL – ESPECIALISTA ESTRUCTURAL

Bogotá, 6 de marzo de 2025.

Señores
GMZ CONSTRUCTORES SAS
Atte. Ing WILMAR YESID ZARAZA MORA
Representante Legal
Ciudad.

ASUNTO: CONTRATO ELECTRÓNICO DE OBRA No. 107-00-A-COFAC-DIFRA-2024


OBJETO: "OBRA PÚBLICA PARA LA CONSTRUCCIÓN DE ALOJAMIENTO PARA EL PERSONAL DE OFICIALES SOLTEROS ASIGNADOS AL COMANDO AÉREO DE COMBATE NO 3 UBICADO EN MALAMBO - ATLÁNTICO, CONFORME ANEXO TÉCNICO Y DEMÁS ESPECIFICACIONES TÉCNICAS QUE RIGEN EL PROCESO."

Referencia: Respuesta a oficios GMZ-FAC-OBR-018 de fecha 1 de febrero 2025


De acuerdo con lo planteado en el oficio de la referencia donde se realiza un ajuste al despiece de columnas solicitado por la interventoría en el oficio de observaciones, y de acuerdo con el despiece presentado en el plano 5 con fecha febrero de 2025 , se avala por parte del componente estructural de la interventora el despiece presentado para su construcción.

Agradezco la atención


Cordialmente.

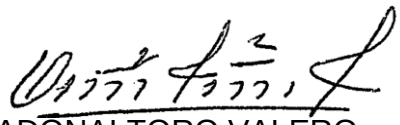


ADONAI TORO VALERO
Ingeniero Civil –Especialista Estructural
Mat 25202 -36212 CND.
Cel 320 4944420.

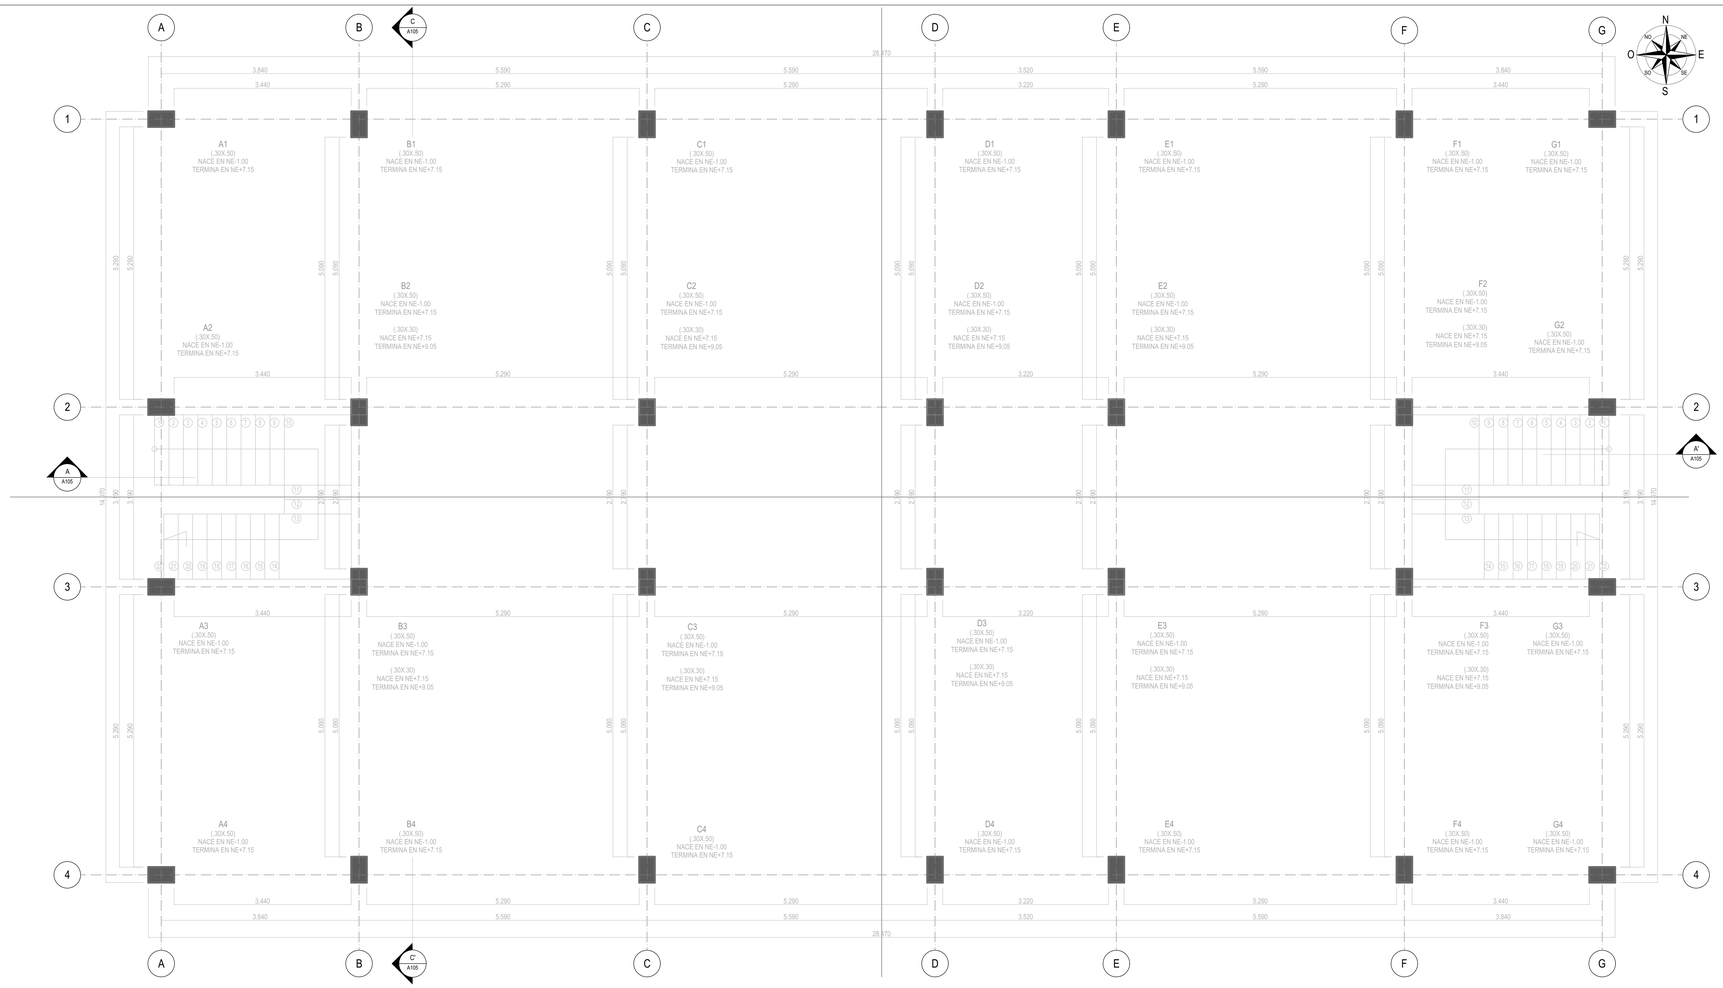

A1=A2=A3=A4=G1=G2=G3=G4=B1=B4=C1=C4=D1=D4=E1=E4=F1=F4

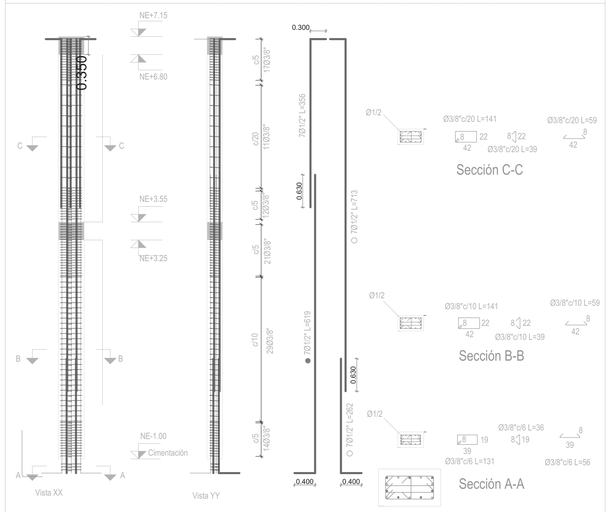

B3=C3=D3=E3=F3=B2=C2=D2=E2=F2

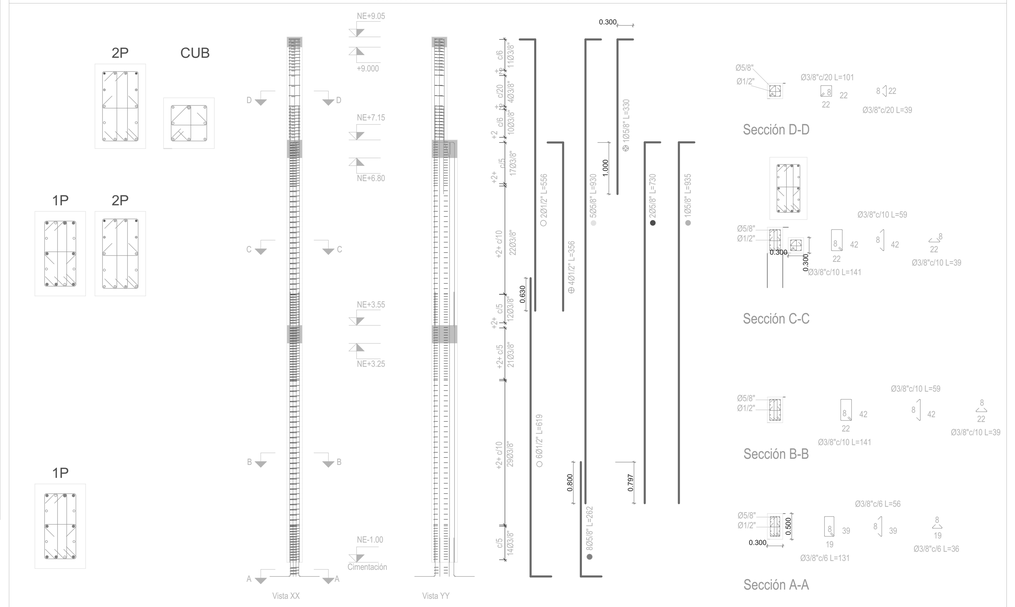

FUERZAS MILITARES DE COLOMBIA

FUERZA AÉREA COLOMBIANA
VOLAMOS, ENTRENAMOS Y COMBATIMOS PARA VENCER

JEFATURA LOGÍSTICA
DIRECCIÓN DE INFRAESTRUCTURA

UNIDAD O GUARNICION

COMANDO AÉREO DE COMBATE No. 3

"MAYOR GENERAL ALBERTO PAUWELS RODRÍGUEZ "

MALAMBO - ATLÁNTICO

PROYECTO:

OBRA PÚBLICA PARA LA CONSTRUCCIÓN DEL ALOJAMIENTO DE OFICIALES SOLTEROS

MALAMBO, ATLÁNTICO

Vo. Bo. COMANDATE DE UNIDAD

CONTRATISTA DE OBRA:

GMZ CONSTRUCTORES SAS
WILMAR YESID ZARAZA MORA
Representante Legal

REVISÓ:

CONSORCIO 738
LAURA FERNANDA TRIANA CAMACHO
Representante Legal

DIBUJÓ:

GMZ CONSTRUCTORES SAS

CÓDIGO DIBUJO:

FAC2024-05

CONTIENE:

PLANTA LOCALIZACIÓN COLUMNAS


DESPIECE COLUMNAS

FECHA: FEBRERO 2025


FASE:	VERSION:
.C.	.1.

ESCALA: 1:50


PLANCHA No: 5 DE 87PL

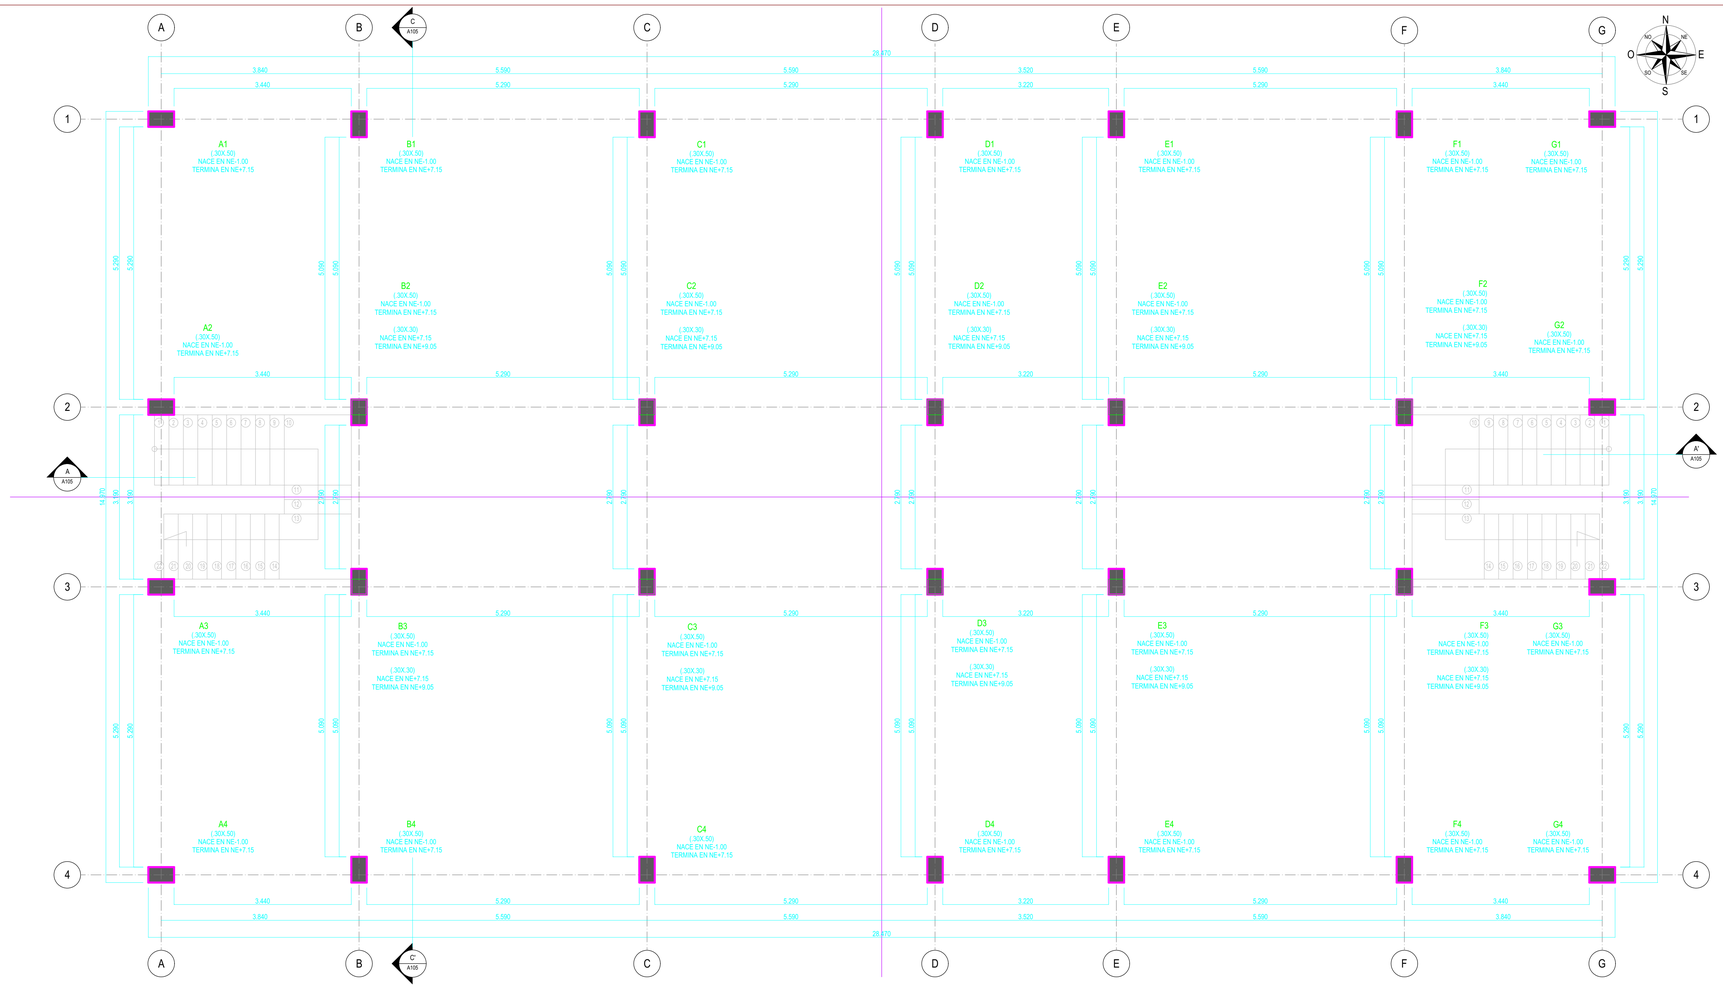

A1=A2=A3=A4=G1=G2=G3=G4=B1=B4=C1=C4=D1=D4=E1=E4=F1=F4

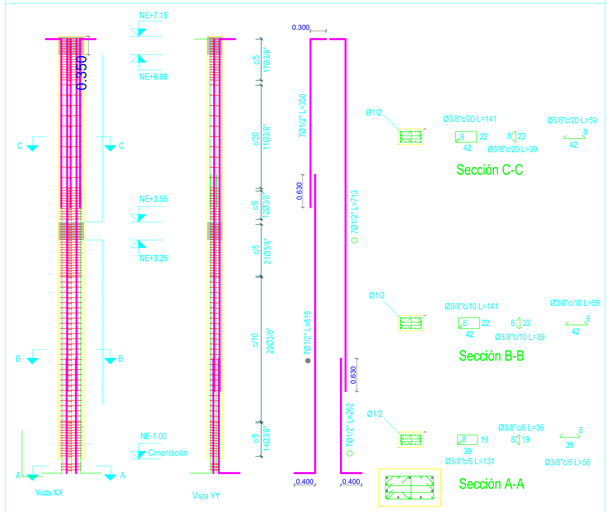

B3=C3=D3=E3=F3=B2=C2=D2=E2=F2

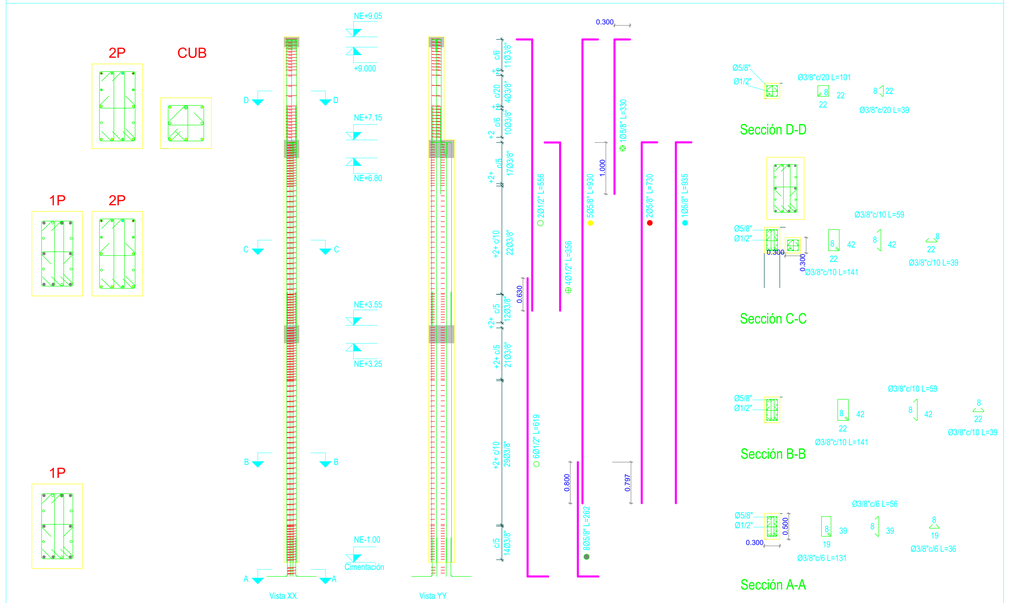

FUERZAS MILITARES DE COLOMBIA

FUERZA AÉREA COLOMBIANA
VOLANDO, ENTRENANDO Y COMBATIMOS PARA VENCER

JEFATURA LOGÍSTICA
DIRECCIÓN DE INFRAESTRUCTURA

UNIDAD O GUARNICION

COMANDO AÉREO DE COMBATE No. 3

"MAYOR GENERAL ALBERTO PAUWELS RODRÍGUEZ "

MALAMBO - ATLÁNTICO

PROYECTO:

OBRA PÚBLICA PARA LA CONSTRUCCIÓN DEL ALOJAMIENTO DE OFICIALES SOLTEROS

MALAMBO, ATLÁNTICO

Vo. Bo. COMANDATE DE UNIDAD

CONTRATISTA DE OBRA:

GMZ CONSTRUCTORES SAS
WILMAR YESID ZARAZA MORA
Representante Legal

REVISÓ:

CONSORCIO 738
LAURA FERNANDA TRIANA CAMACHO
Representante Legal

DIBUJÓ:

GMZ CONSTRUCTORES SAS

CÓDIGO DIBUJO:

FAC2024-05

CONTIENE:

PLANTA LOCALIZACIÓN COLUMNAS

DESPIECE COLUMNAS

FECHA:

FEBRERO 2025

FASE:	VERSION:
.C.	.1.

ESCALA:

1:50

PLANCHA No:

5 DE 87PL