
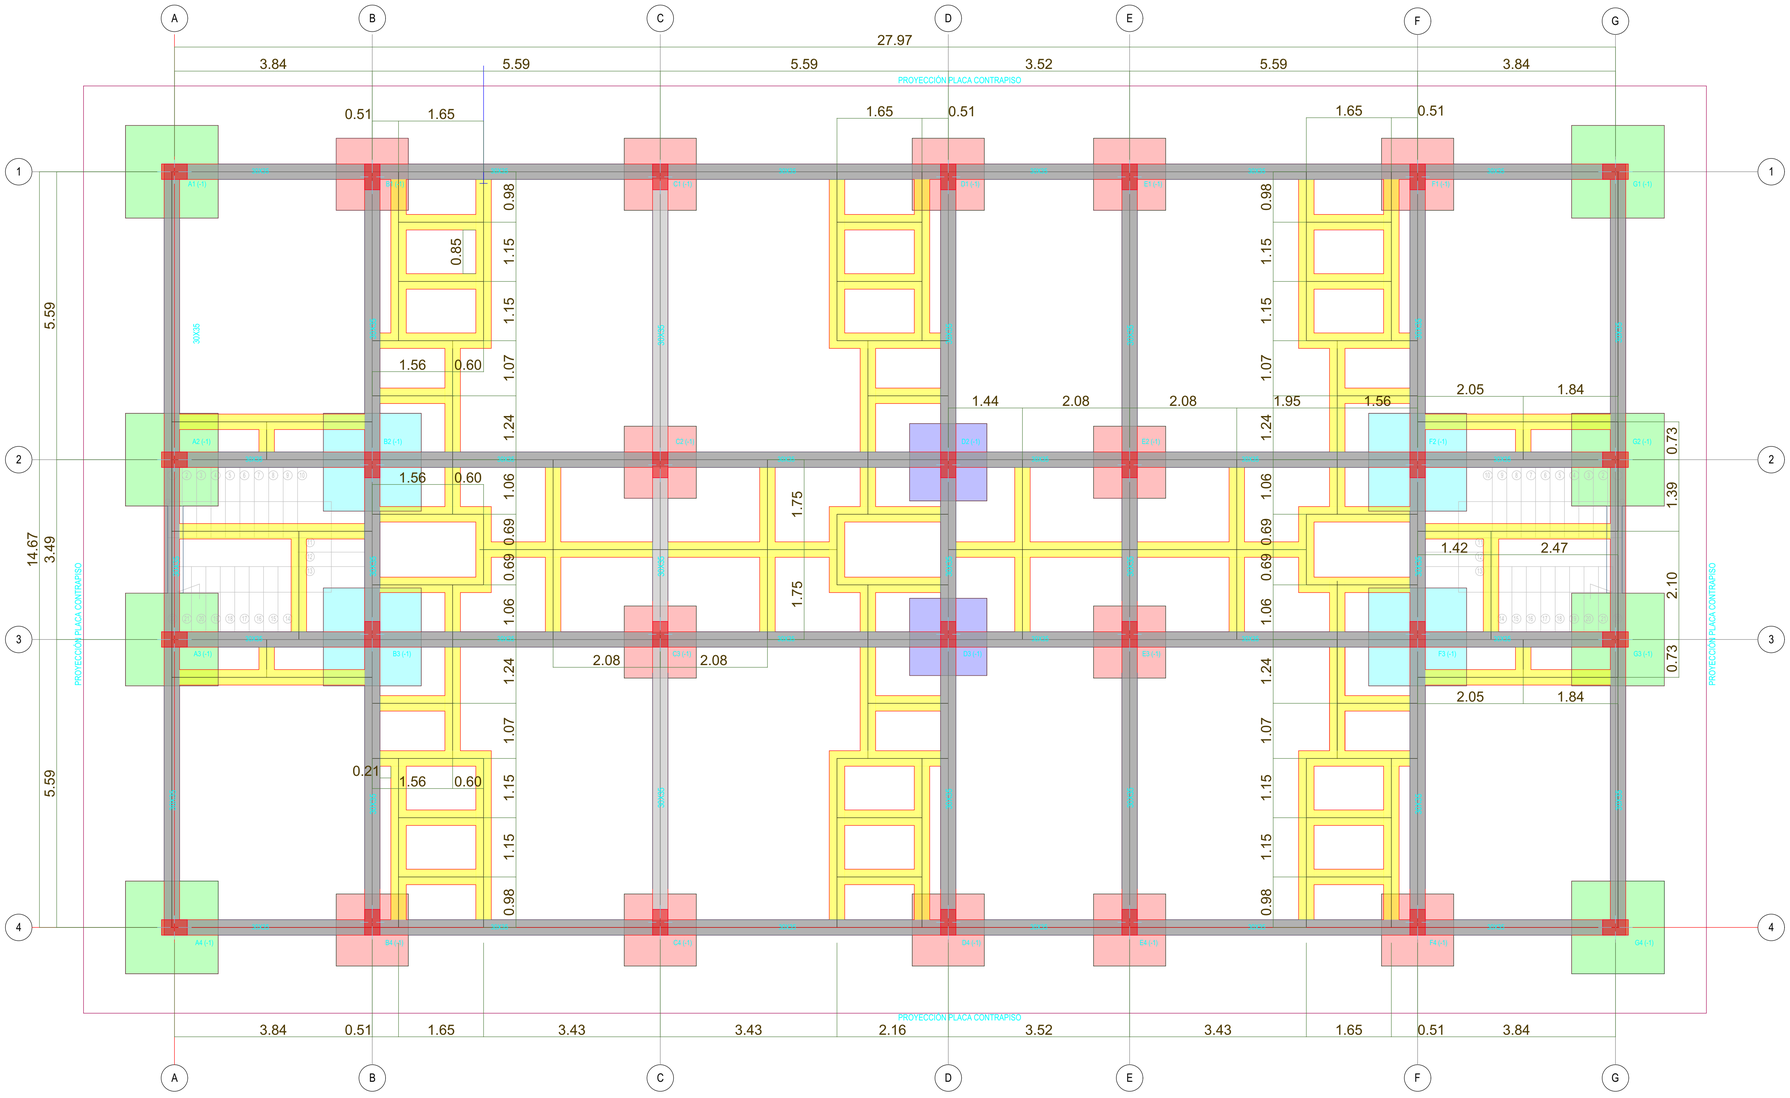


VIGAS DE CIM ADICIONALES - BAJO MUROS

VIGAS DE CIM DISEÑO INICIAL

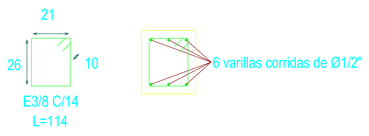

FUERZAS MILITARES DE COLOMBIA

FUERZA AÉREA COLOMBIANA
VOLAMOS, ENTRENAMOS Y COMBATIMOS PARA VENCER

JEFATURA LOGÍSTICA
DIRECCIÓN DE INFRAESTRUCTURA

UNIDAD O GUARNICION

COMANDO AÉREO DE COMBATE No. 3

"MAYOR GENERAL ALBERTO PAUWELS RODRÍGUEZ "

MALAMBO - ATLÁNTICO

PROYECTO:

OBRA PÚBLICA PARA LA CONSTRUCCIÓN DEL ALOJAMIENTO DE OFICIALES SOLTEROS

MALAMBO, ATLÁNTICO

Vo. Bo. COMANDATE DE UNIDAD

CONTRATISTA DE OBRA:

GMZ CONSTRUCTORES SAS
WILMAR YESID ZARAZA MORA
Representante Legal

REVISÓ:

CONSORCIO 738
LAURA FERNANDA TRIANA CAMACHO
Representante Legal

DIBUJÓ:

GMZ CONSTRUCTORES SAS

CÓDIGO DIBUJO:

FAC2024-05

CONTIENE:

A-103-PL

PLANTA PRIMER PISO

FECHA:

FEBRERO 2025

FASE:	VERSION:
.C.	.1.

ESCALA:

1:50

PLANCHA No:

5 DE 87PL