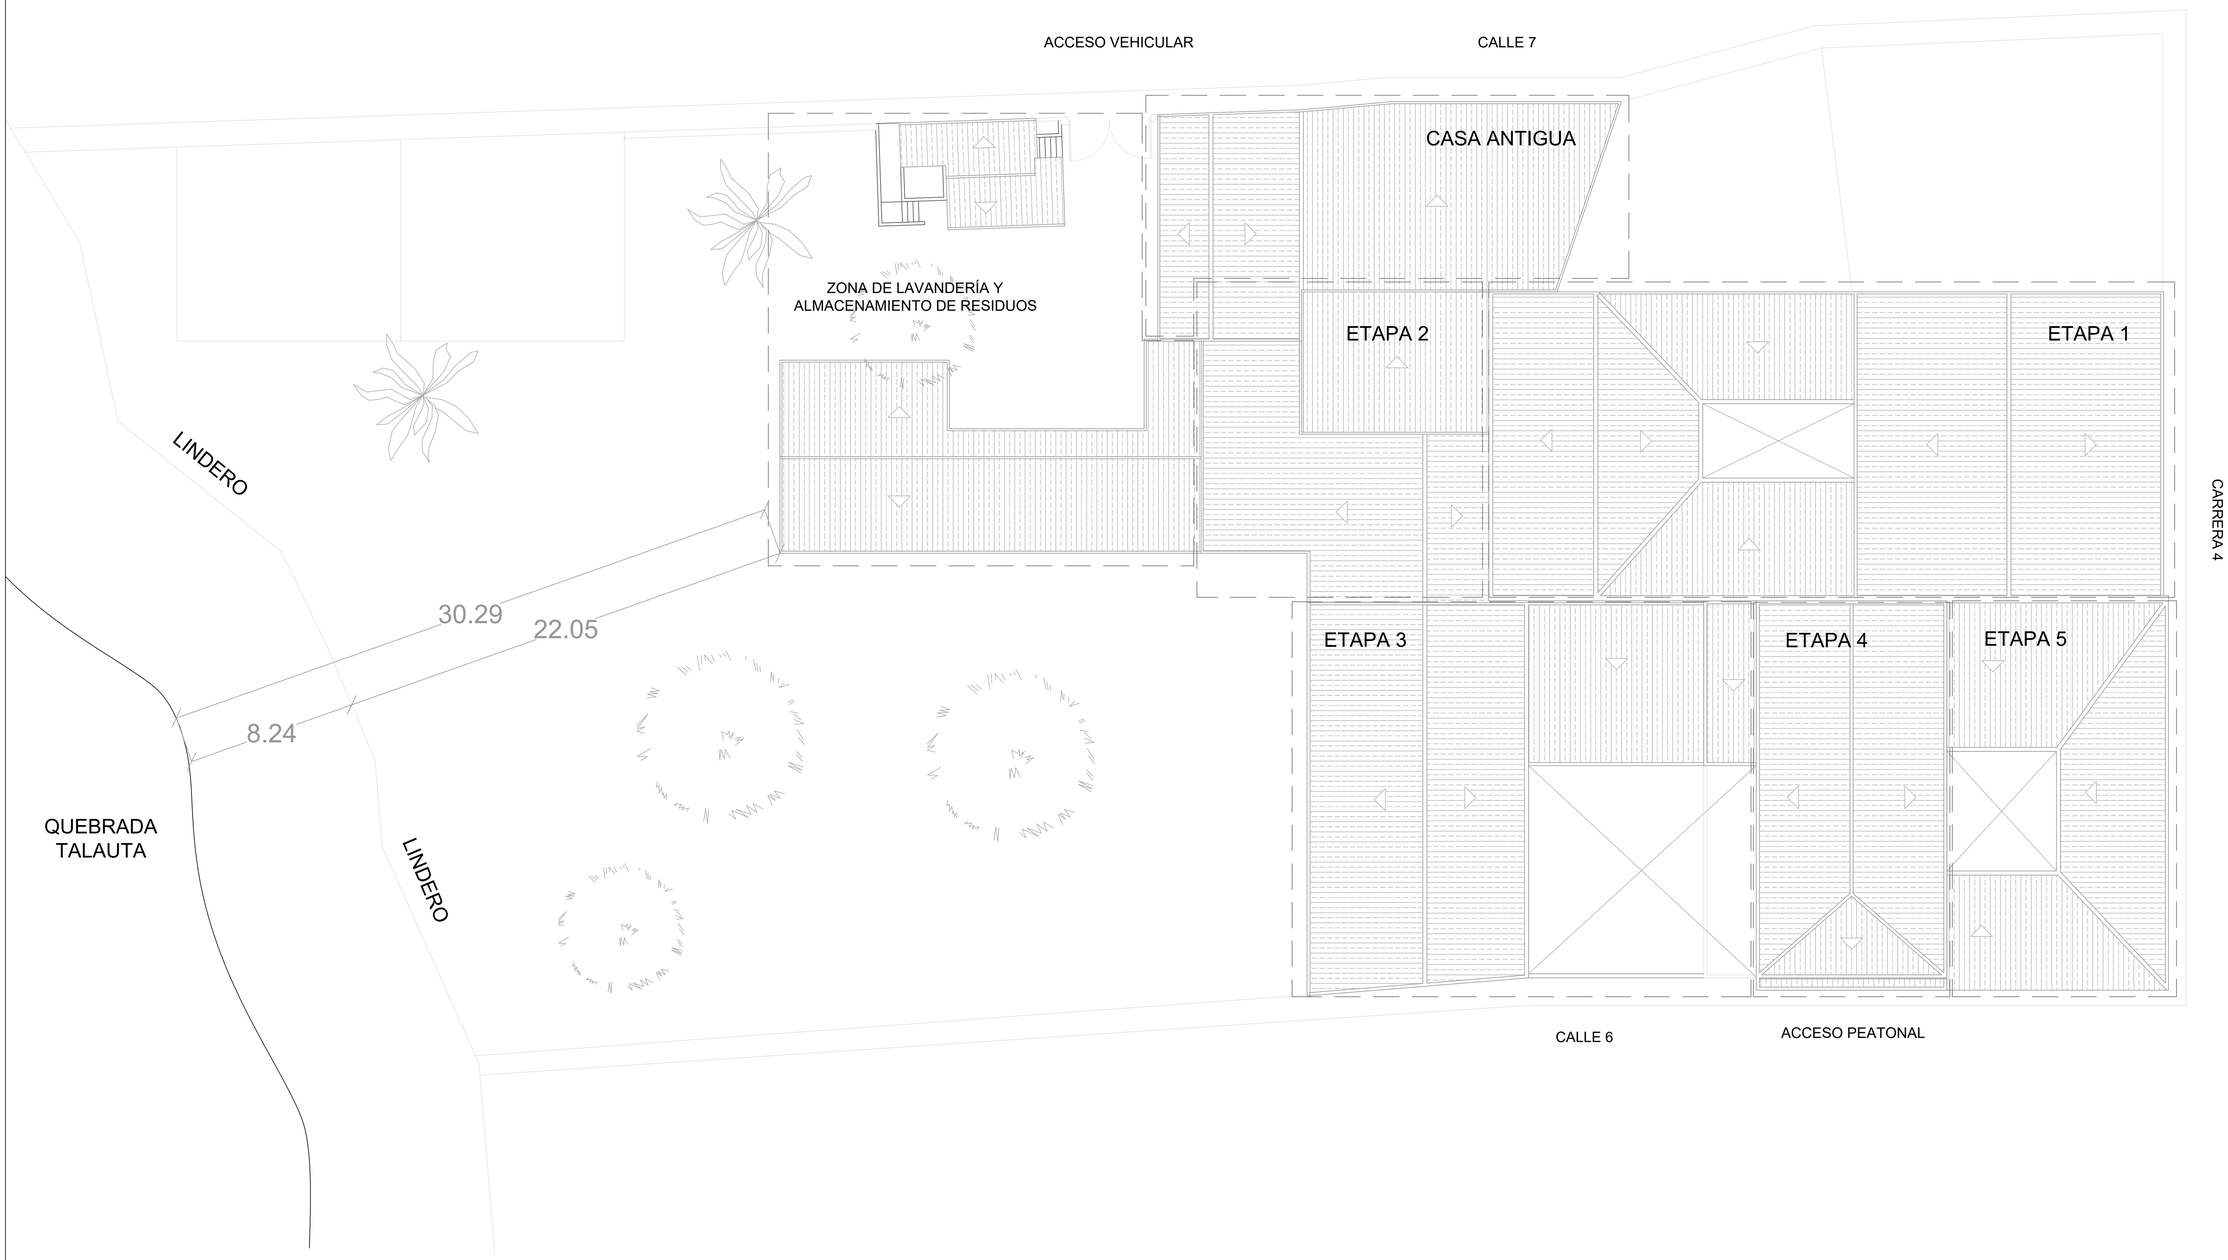


LUIS ALFONSO PÉREZ GÓMEZ
ARQUITECTOS CONSTRUCTORES

Bogotá, calle 62 N° 11 - 23 Of. 102
lapg.arquitectos@gmail.com
Tel. 2487874

DOMINICAS HIJAS DE NUESTRA SEÑORA DE NAZARETH

PROYECTO

HOGAR SAN JOSÉ
SASAIMA
Carrera 4 N° 6 - 21

CIUDAD

SASAIMA,
CUNDINAMARCA

ARQ. MSC. LUIS ALFONSO PÉREZ GÓMEZ

OBSERVACIONES

CONTIENE COTA DE RELACIÓN ENTRE LA QUEBRADA TALAUTA Y CONSTRUCCIÓN MAS PRÓXIMA DEL HOGAR

CONTIENE

PLANTA GENERAL HOGAR SAN JOSÉ

ESCALA

1 : 125

FECHA


JUNIO DE 2021

DIBUJO

ARQ. CAMILO RAMÍREZ

PLANO

AG01

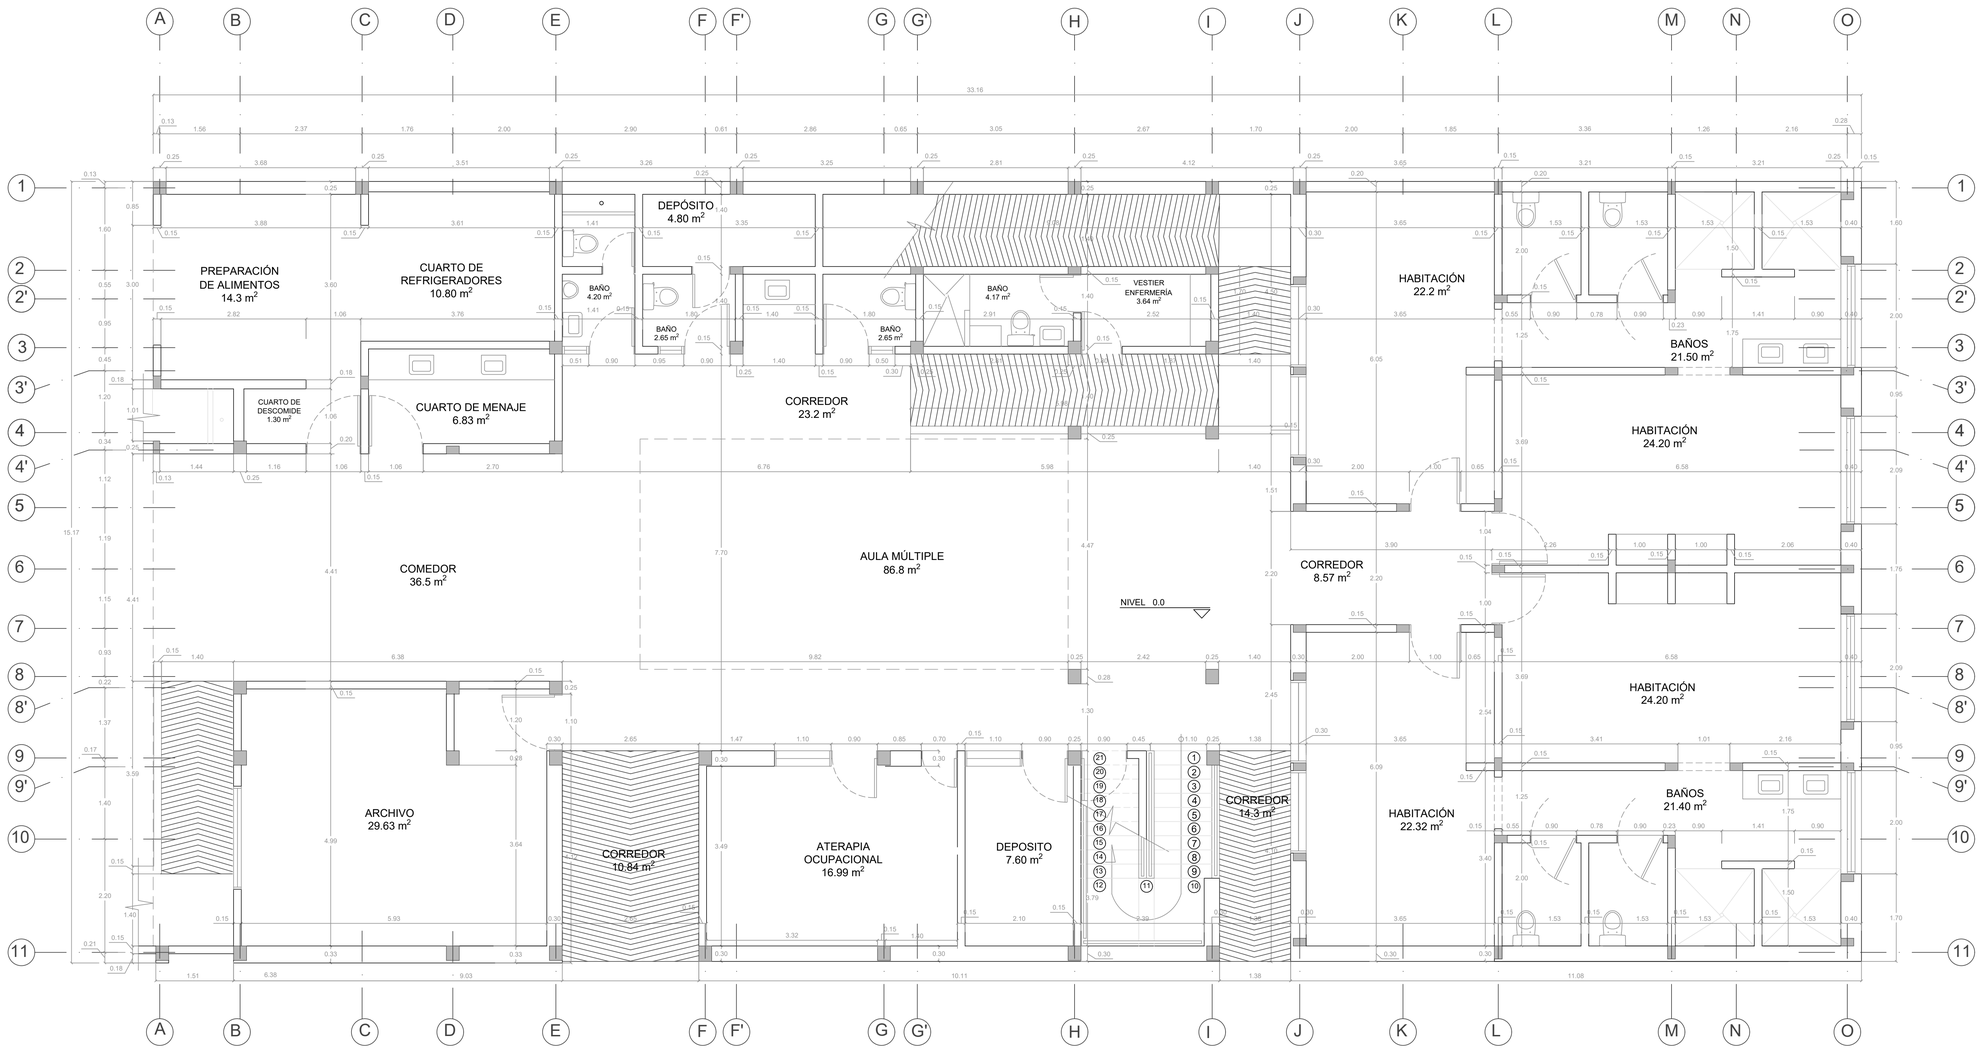

CUADRO DE ÁREAS	
ESPACIO	ÁREA m²
AULA MÚLTIPLE	86.8
ARCHIVO	29.63
TERAPIA OCUPACIONAL	16.99
DEPOSITO	7.60
HABITACIONES	92.9
BAÑOS USUARIOS	42.9
BAÑO FUNCIONARIOS	18.7
COMEDOR	36.5
CUARTO DE DESCOMIDE	1.30

CUADRO DE ÁREAS	
ESPACIO	ÁREA m²
CUARTO DE MENAJE	6.83
CUARTO REFRIGERADORES	10.8
PREPARACIÓN ALIMENTOS	14.3
DEPÓSITO	4.80
VESTIER DE ENFERMERÍA	3.64
CORREDOR	56.9
ÁREA TOTAL	425.5
ÁREA TOTAL CONSTRUIDA	493.70

LUIS ALFONSO PÉREZ GÓMEZ
ARQUITECTOS CONSTRUCTORES

Bogotá, calle 62 N° 11 - 23 Of. 102
lapg.arquitectos@gmail.com
Tel. 2487874

DOMINICAS HIJAS DE NUESTRA SEÑORA DE NAZARETH

PROYECTO

HOGAR SAN JOSÉ SASAIMA
Carrera 4 N° 6 - 21

CIUDAD

SASAIMA, CUNDINAMARCA

ARQ. MSC. LUIS ALFONSO PÉREZ GÓMEZ

OBSERVACIONES

CONTIENE

PLANTA NIVEL 1
ETAPA 1
PABELLÓN MARÍA SARA I

ESCALA

1 : 50

FECHA


JUNIO DE 2021

DIBUJO

ARQ. CAMILO RAMÍREZ

PLANO

AG02

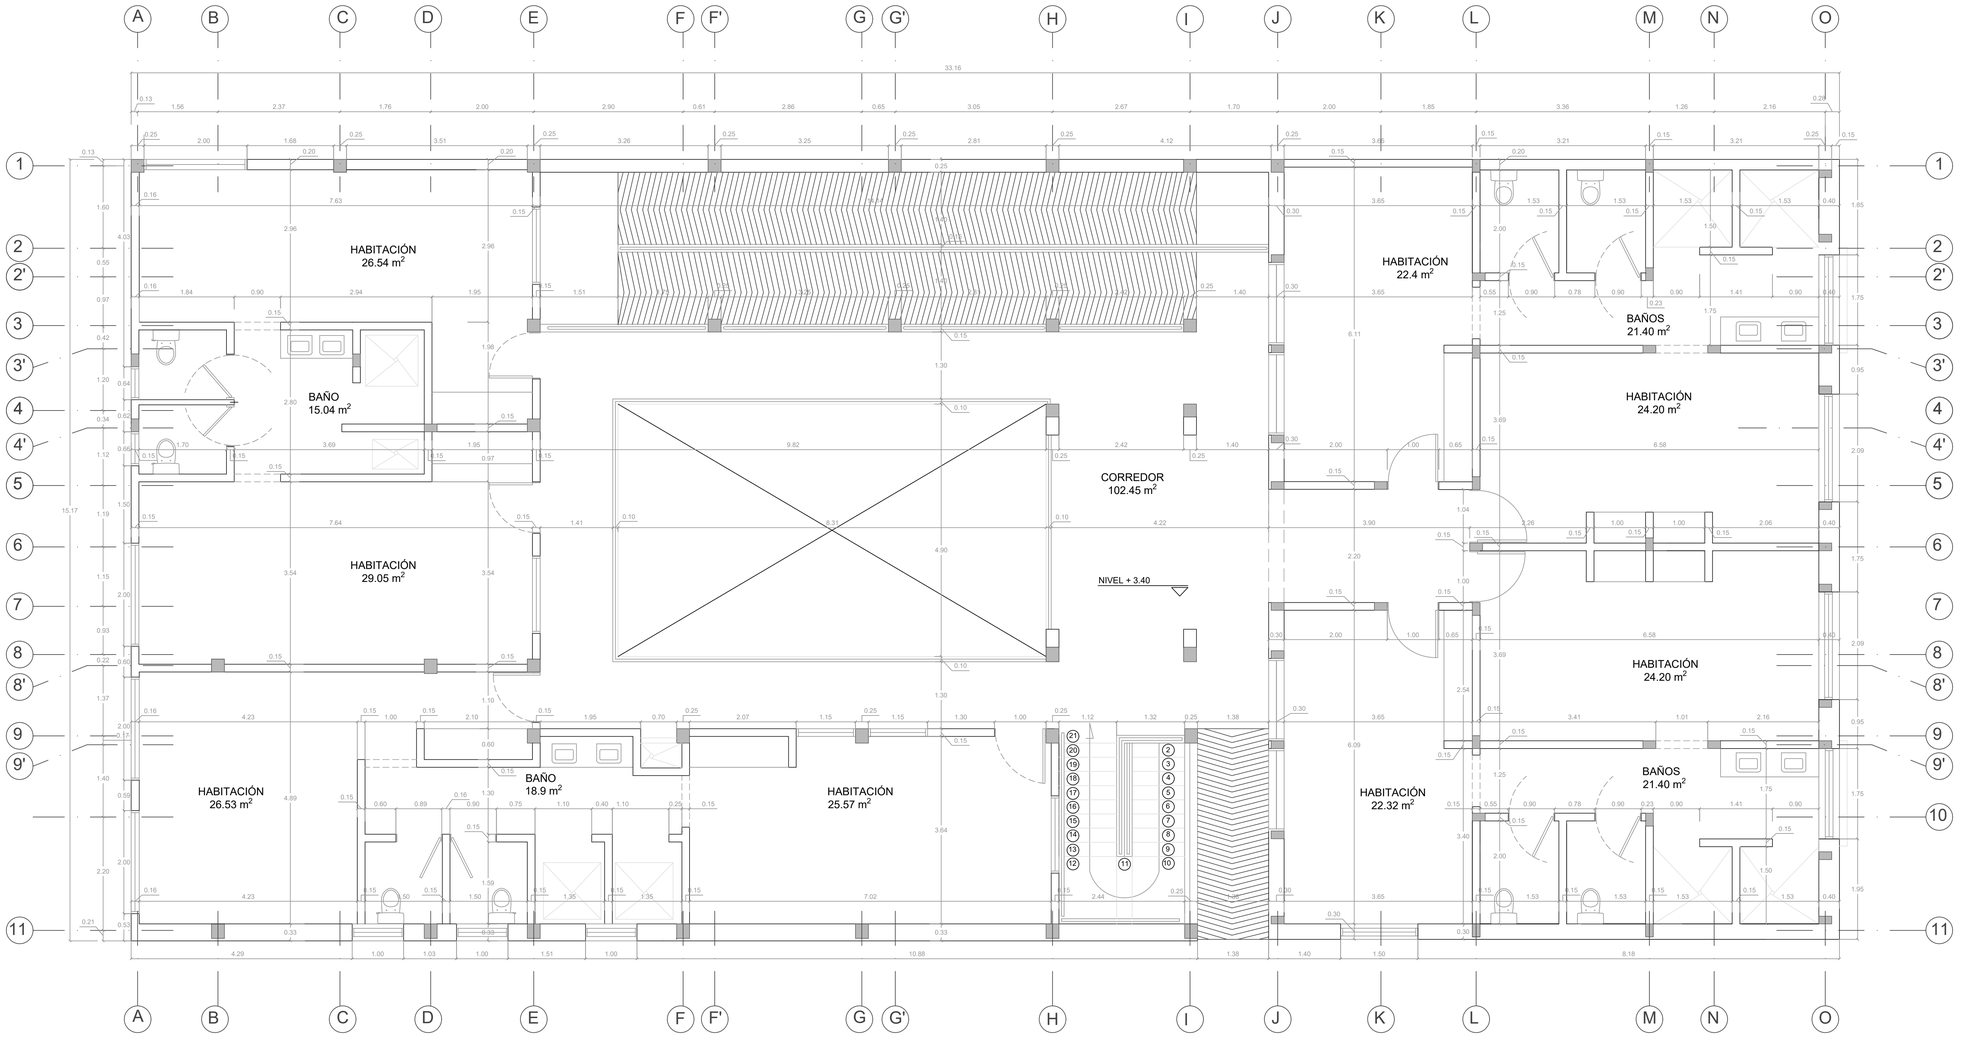

CUADRO DE ÁREAS	
ESPACIO	ÁREA m2
HABITACIONES	200.8
BAÑOS USUARIOS	76.74
CORREDOR	102.45
ÁREA TOTAL	380.0
ÁREA TOTAL CONSTRUIDA	502.5

LUIS ALFONSO PÉREZ GÓMEZ
ARQUITECTOS CONSTRUCTORES

Bogotá, calle 62 N° 11 - 23 Of. 102
lapg.arquitectos@gmail.com
Tel. 2487874

DOMINICAS HIJAS DE NUESTRA SEÑORA DE NAZARETH

PROYECTO

HOGAR SAN JOSÉ
SASAIMA
Carrera 4 N° 6 - 21

CIUDAD

SASAIMA,
CUNDINAMARCA

ARQ. MSC. LUIS ALFONSO PÉREZ GÓMEZ

OBSERVACIONES

CONTIENE

PLANTA NIVEL 2
ETAPA 1
PABELLÓN MARÍA SARA II

ESCALA

1 : 50

FECHA


JUNIO DE 2021

DIBUJO


ARQ. CAMILO RAMÍREZ

PLANO

AG03

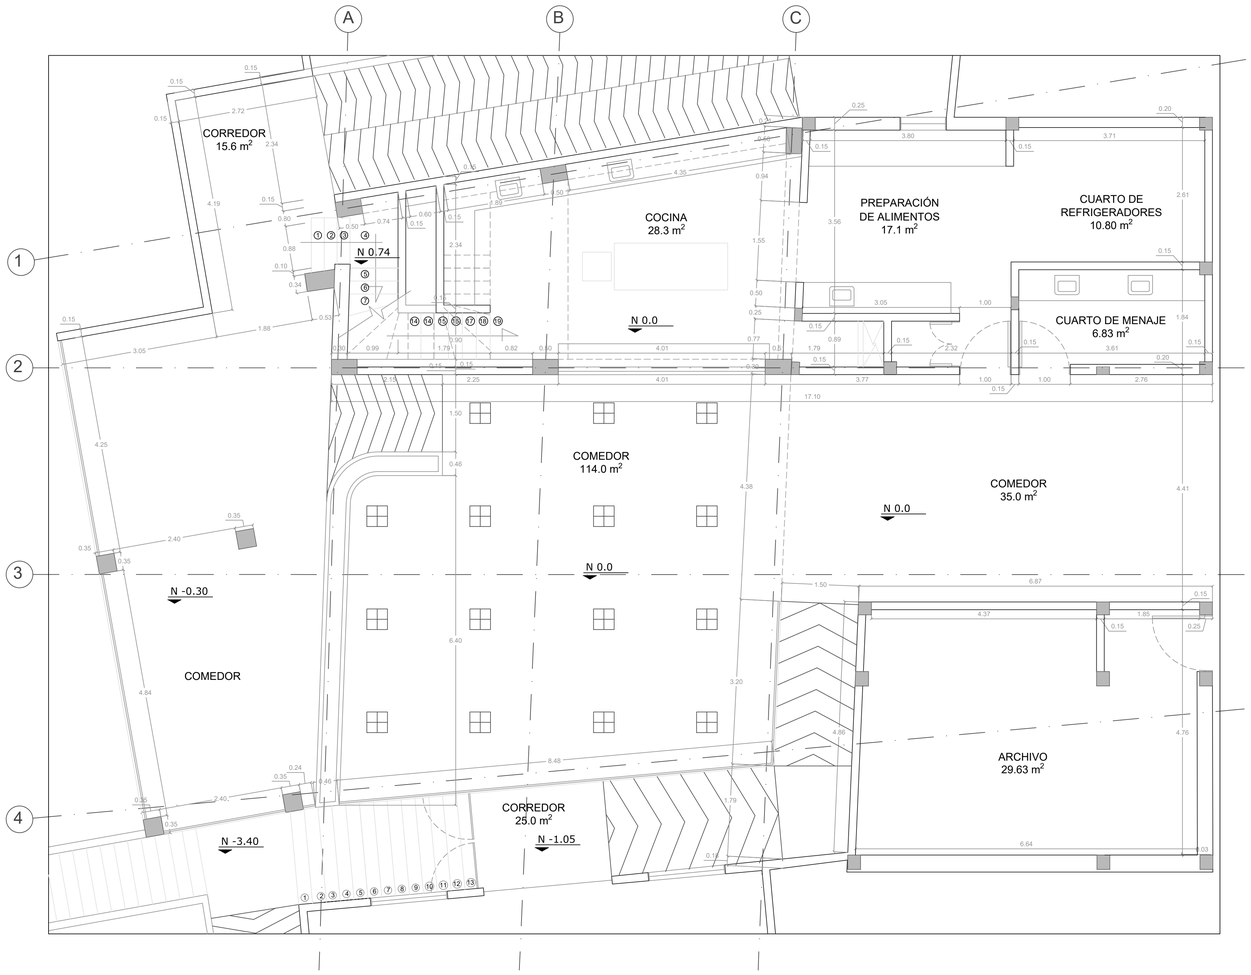


PLANTA NIVEL -1

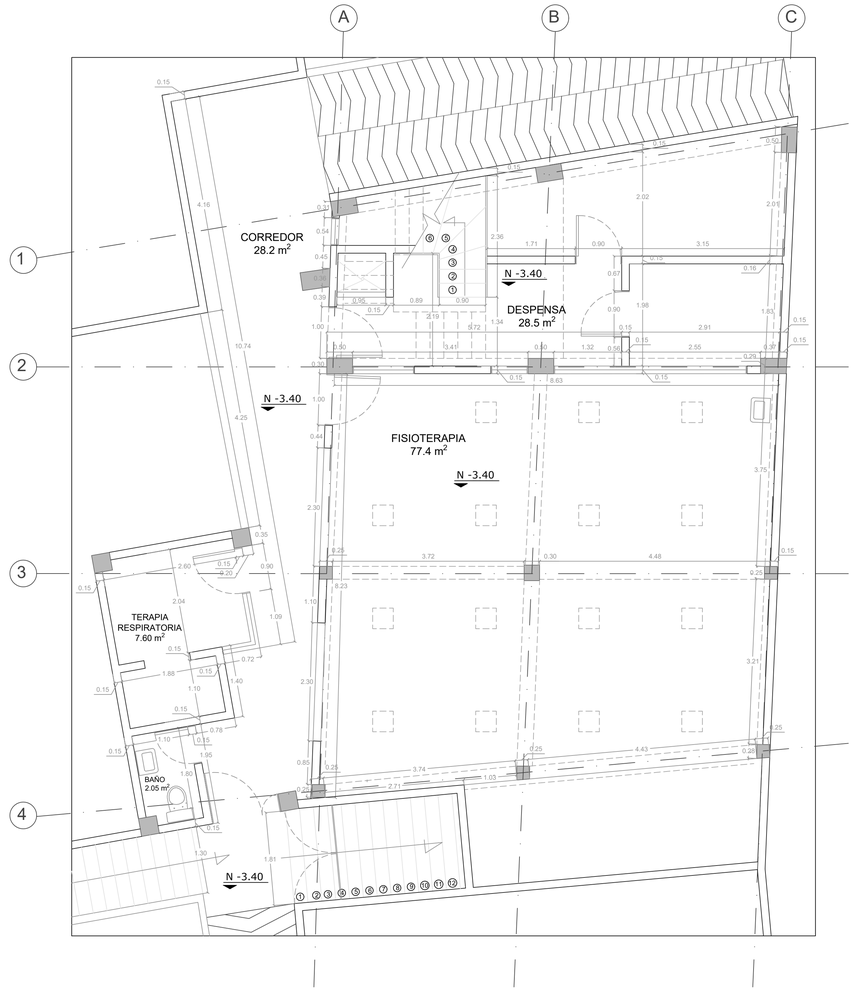

PLANTA NIVEL 1

CUADRO DE ÁREAS	
ESPACIO	ÁREA m²
COCINA	28.3
COMEDOR	114.0
DESPENSA	28.5
FISIOTERAPIA	77.4
TERAPIA RESPIRATORIA	7.60
COMEDOR DE PERSONAL	24.0
BAÑO FUNCIONARIOS	2.05
CORREDOR	68.8
ÁREA TOTAL	350.65
ÁREA TOTAL CONSTRUIDA	387.3

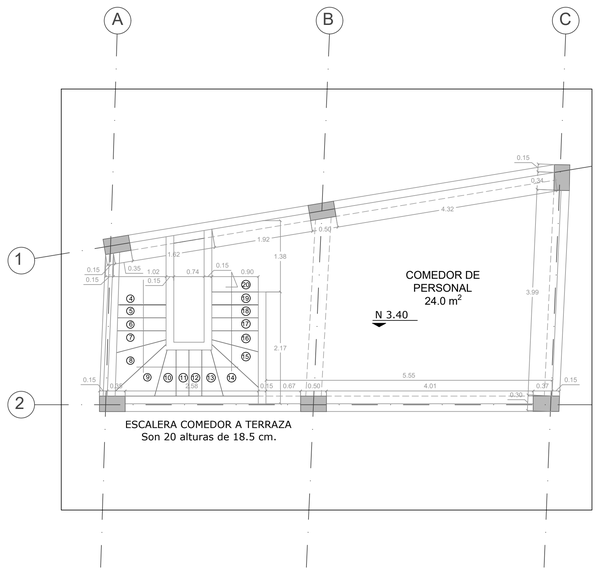

PLANTA NIVEL 2

LUIS ALFONSO PÉREZ GÓMEZ
ARQUITECTOS CONSTRUCTORES

Bogotá, calle 62 N° 11 - 23 Of. 102
lapg.arquitectos@gmail.com
Tel. 2487874

DOMINICAS HIJAS DE NUESTRA SEÑORA DE NAZARETH

PROYECTO

HOGAR SAN JOSÉ
SASAIMA
Carrera 4 N° 6 - 21

CIUDAD

SASAIMA,
CUNDINAMARCA

ARQ. MSC. LUIS ALFONSO PÉREZ GÓMEZ

OBSERVACIONES

CONTIENE

PLANTAS NIVEL -2, -1 Y 1
ETAPA 2

ESCALA

1 : 50

FECHA


JUNIO DE 2021

DIBUJO


ARQ. CAMILO RAMÍREZ

PLANO

AG04

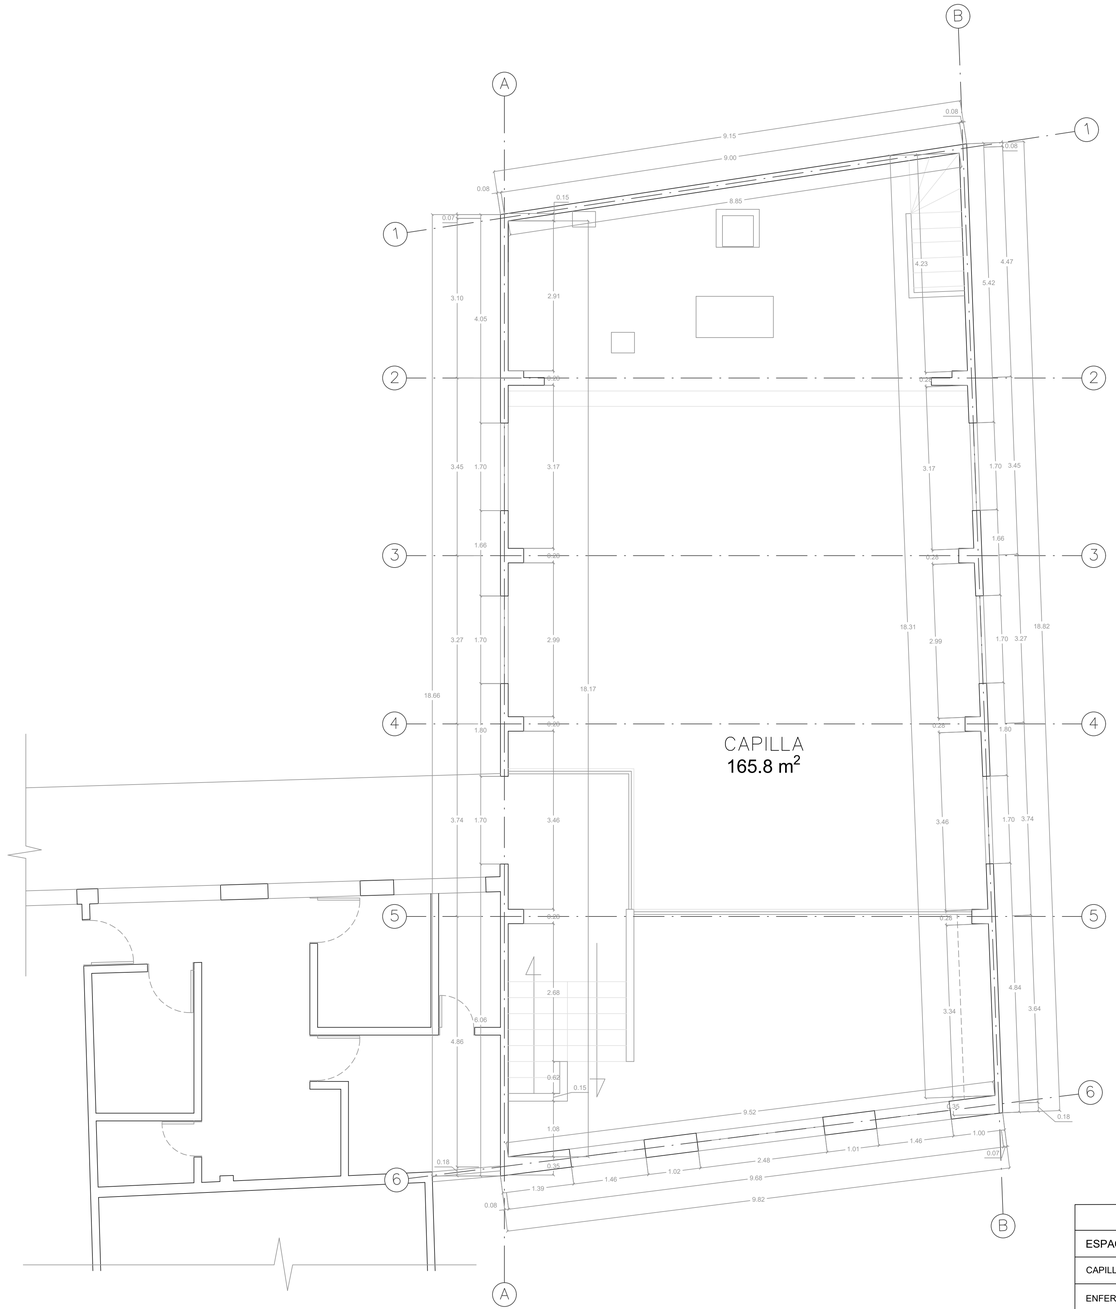


PLANTA CAPILLA NIVEL 1

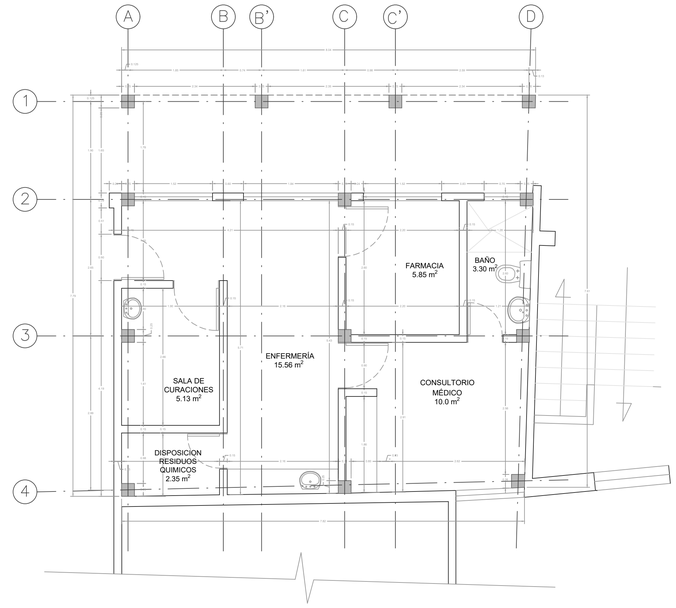

PLANTA ENFERMERÍA NIVEL 1

CUADRO DE ÁREAS	
ESPACIO	ÁREA m2
CAPILLA	165.8
ENFERMERÍA	15.56
FARMACIA	5.85
CONSULTORIO MÉDICO	10.0
SALA DE CURACIONES	5.13
BAÑO FUNCIONARIOS	5.65
COMEDOR HERMANAS	24.4
SALA DE ESTAR	19.65
CORREDOR	30.0
ÁREA TOTAL	282.0
ÁREA TOTAL CONSTRUIDA	304.1

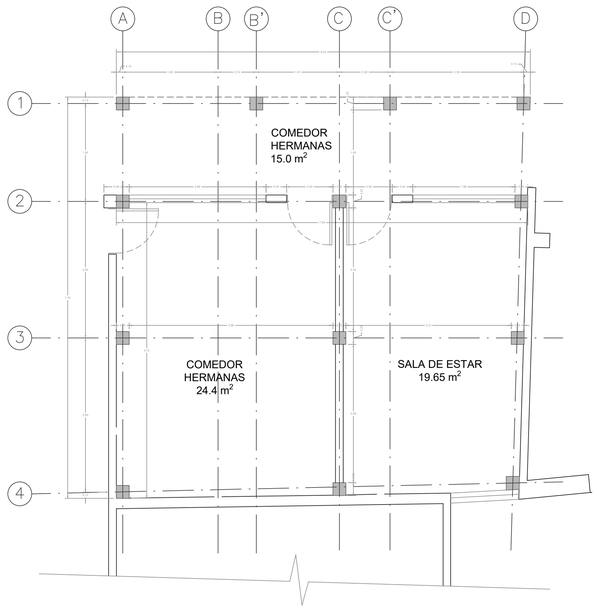

ACCESO EXCLUSIVO HERMANAS

PLANTA ÁREA SOCIAL HERMANAS NIVEL 2

LUIS ALFONSO PÉREZ GÓMEZ
ARQUITECTOS CONSTRUCTORES

Bogotá, calle 62 N° 11 - 23 Of. 102
lapg.arquitectos@gmail.com
Tel. 2487874

DOMINICAS HIJAS DE NUESTRA SEÑORA DE NAZARETH

PROYECTO

HOGAR SAN JOSÉ
SASAIMA
Carrera 4 N° 6 - 21

CIUDAD

SASAIMA,
CUNDINAMARCA

ARQ. MSC. LUIS ALFONSO PÉREZ GÓMEZ

OBSERVACIONES

CONTIENE

PLANTAS NIVEL 1 Y 2
ETAPA 3

ESCALA

1 : 50

FECHA


JUNIO DE 2021

DIBUJO

ARQ. CAMILO RAMÍREZ


PLANO

AG05

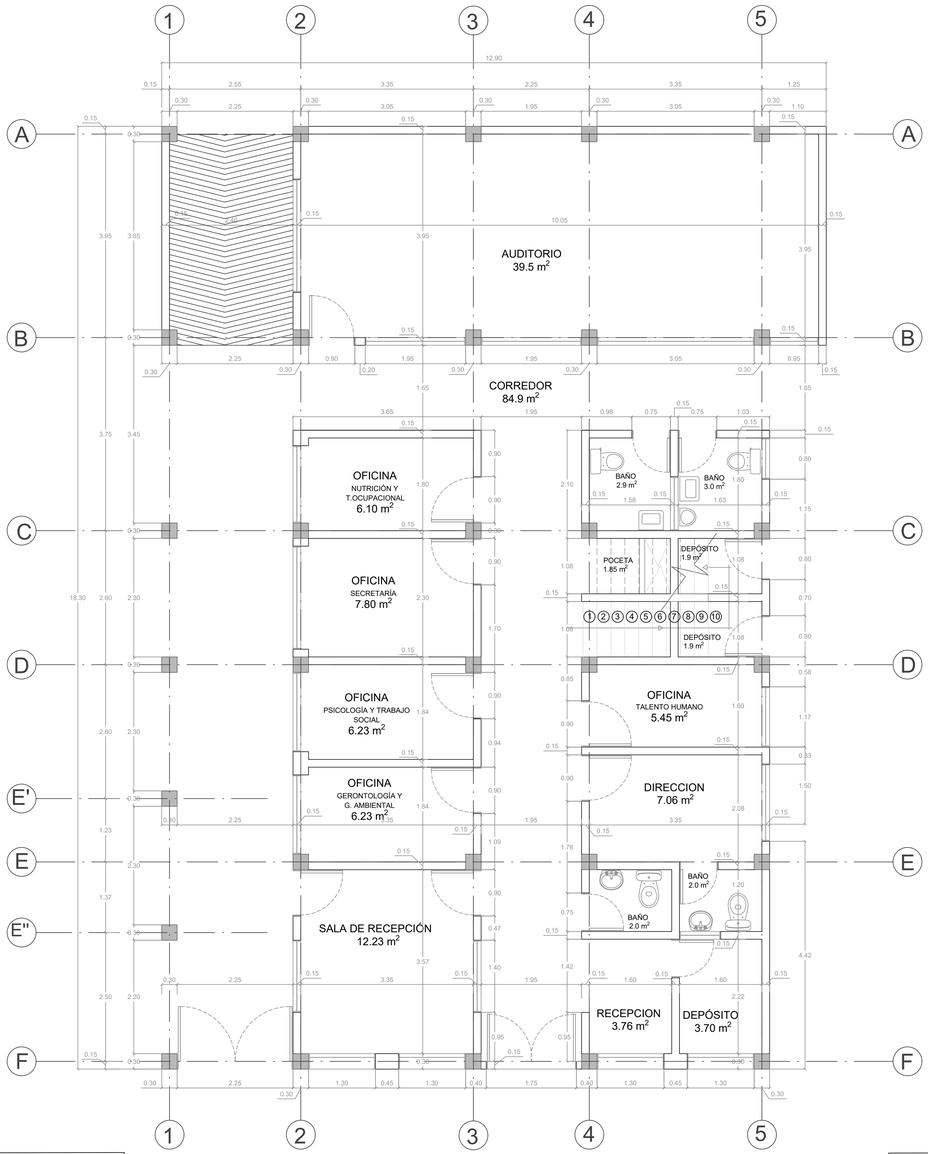

CUADRO DE ÁREAS NIVEL 1	
ESPACIO	ÁREA m2
AUDITORIO	39.5
OFICINAS	31.80
DIRECCIÓN	7.06
RECEPCIÓN	3.76
SALA DE RECEPCIÓN	12.23
BAÑO FUNCIONARIOS	9.9
DEPÓSITO	7.5
POCETA	1.85
CORREDOR	84.9
ÁREA TOTAL	198.8
ÁREA TOTAL CONSTRUIDA	220.6

PLANTA NIVEL 1

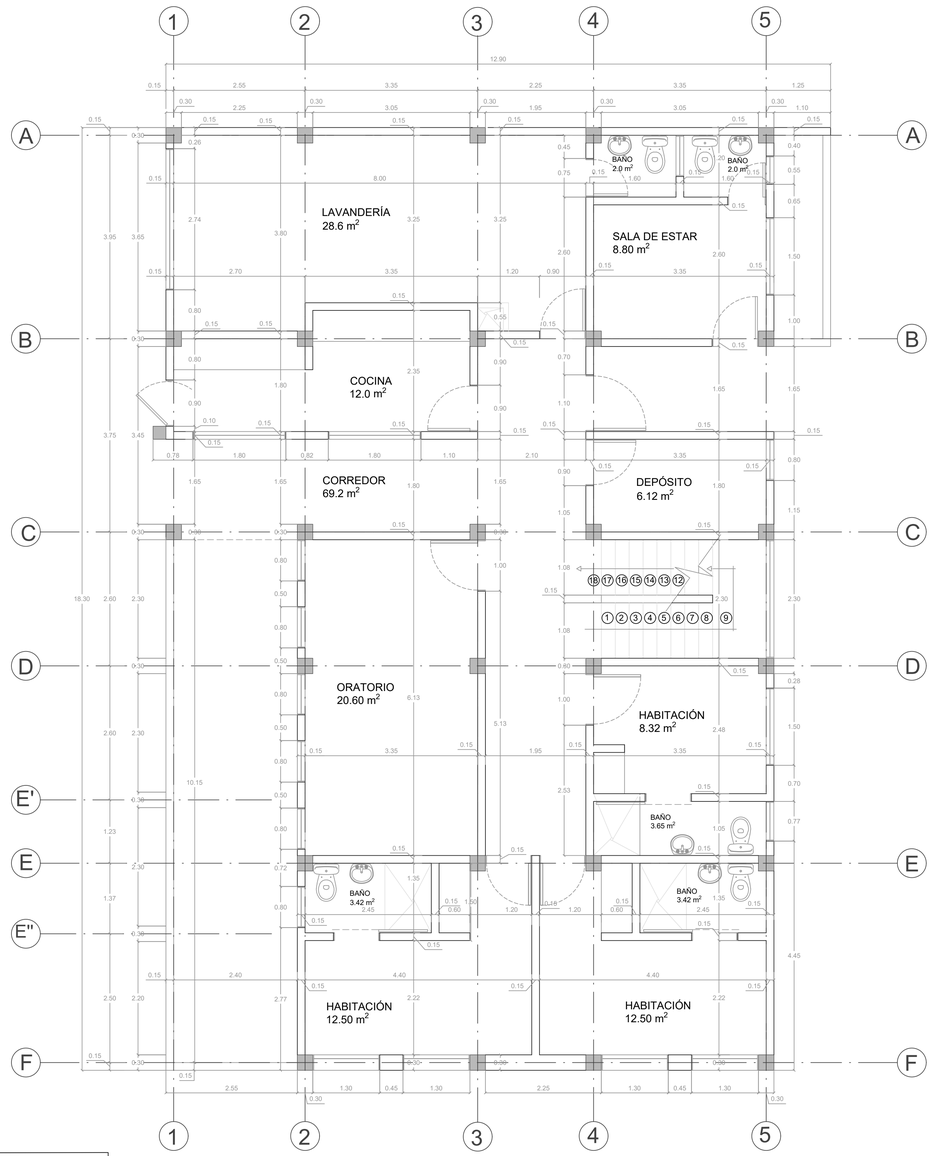

ACCESO EXCLUSIVO HERMANAS

CUADRO DE ÁREAS NIVEL 2	
ESPACIO	ÁREA m2
ORATORIO	20.60
COCINA	12.0
LAVANDERÍA	28.6
DEPÓSITO	6.12
HABITACIONES	33.32
BAÑOS HABITACIONES	10.5
BAÑOS FUNCIONARIOS	4.0
SALA DE ESTAR	8.80
CORREDOR	69.2
ÁREA TOTAL	193.14
ÁREA TOTAL CONSTRUIDA	220.6

PLANTA NIVEL 2

LUIS ALFONSO PÉREZ GÓMEZ
ARQUITECTOS CONSTRUCTORES

Bogotá, calle 62 N° 11 - 23 Of. 102
lapg.arquitectos@gmail.com
Tel. 2487874

DOMINICAS HIJAS DE NUESTRA SEÑORA DE NAZARETH

PROYECTO

HOGAR SAN JOSÉ
SASAIMA
Carrera 4 N° 6 - 21

CIUDAD

SASAIMA,
CUNDINAMARCA

ARQ. MSC. LUIS ALFONSO PÉREZ GÓMEZ

OBSERVACIONES

CONTIENE

PLANTAS NIVEL 1 Y 2
ETAPA 4

ESCALA

1 : 50

FECHA


JUNIO DE 2021

DIBUJO

ARQ. CAMILO RAMÍREZ

PLANO

AG06

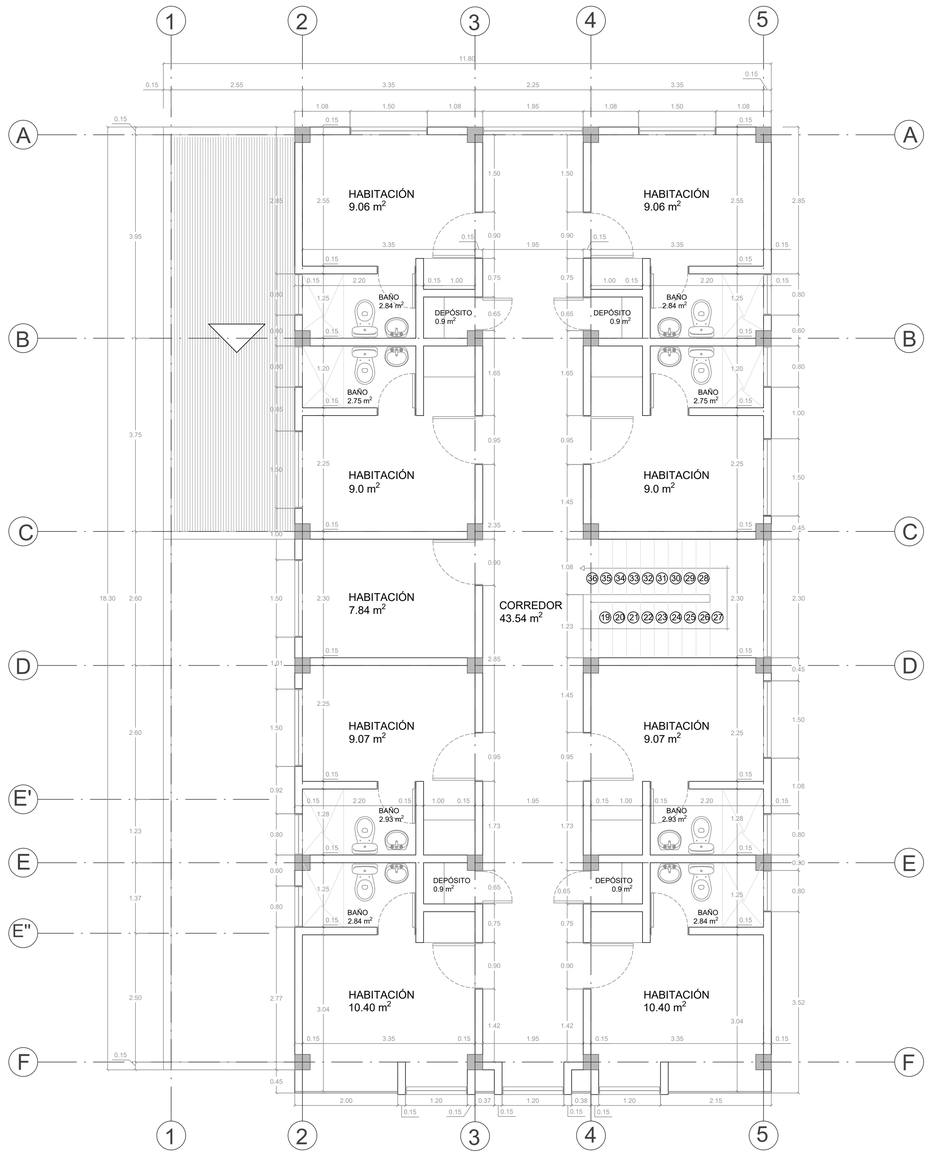

ACCESO EXCLUSIVO HERMANAS

CUADRO DE ÁREAS NIVEL 3	
ESPACIO	ÁREA m²
HABITACIONES	82.9
BAÑO HABITACIONES	22.7
DEPÓSITOS	3.6
CORREDOR	43.54
ÁREA TOTAL	152.74
ÁREA TOTAL CONSTRUIDA	173.44

PLANTA NIVEL 3

LUIS ALFONSO PÉREZ GÓMEZ
ARQUITECTOS CONSTRUCTORES

Bogotá, calle 62 N° 11 - 23 Of. 102
lapg.arquitectos@gmail.com
Tel. 2487874

DOMINICAS HIJAS DE NUESTRA SEÑORA DE NAZARETH

PROYECTO

HOGAR SAN JOSÉ
SASAIMA
Carrera 4 N° 6 - 21

CIUDAD

SASAIMA,
CUNDINAMARCA

ARQ. MSC. LUIS ALFONSO PÉREZ GÓMEZ

OBSERVACIONES

CONTIENE

PLANTA NIVEL 3
ETAPA 4

ESCALA

1 : 50

FECHA


JUNIO DE 2021

DIBUJO


ARQ. CAMILO RAMÍREZ

PLANO

AG07

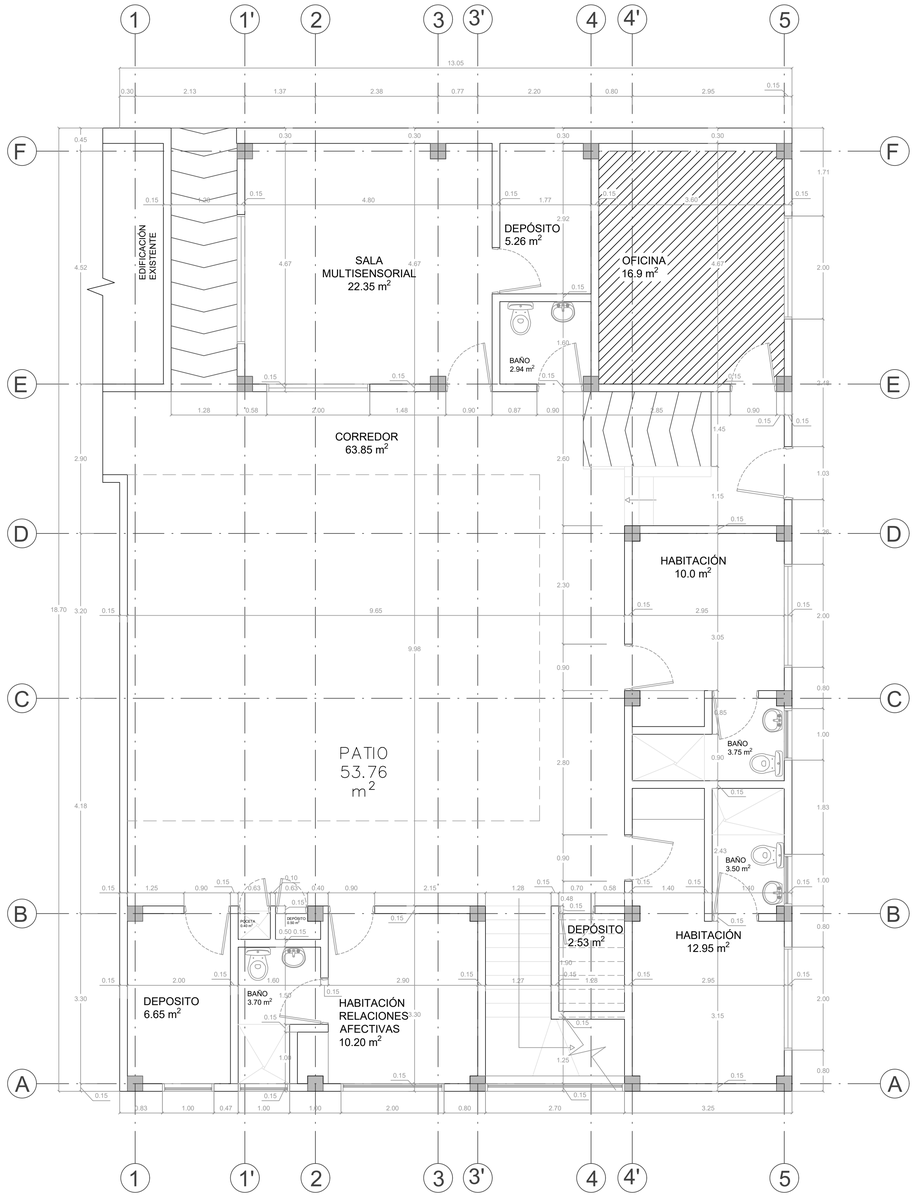

PLANTA NIVEL 1

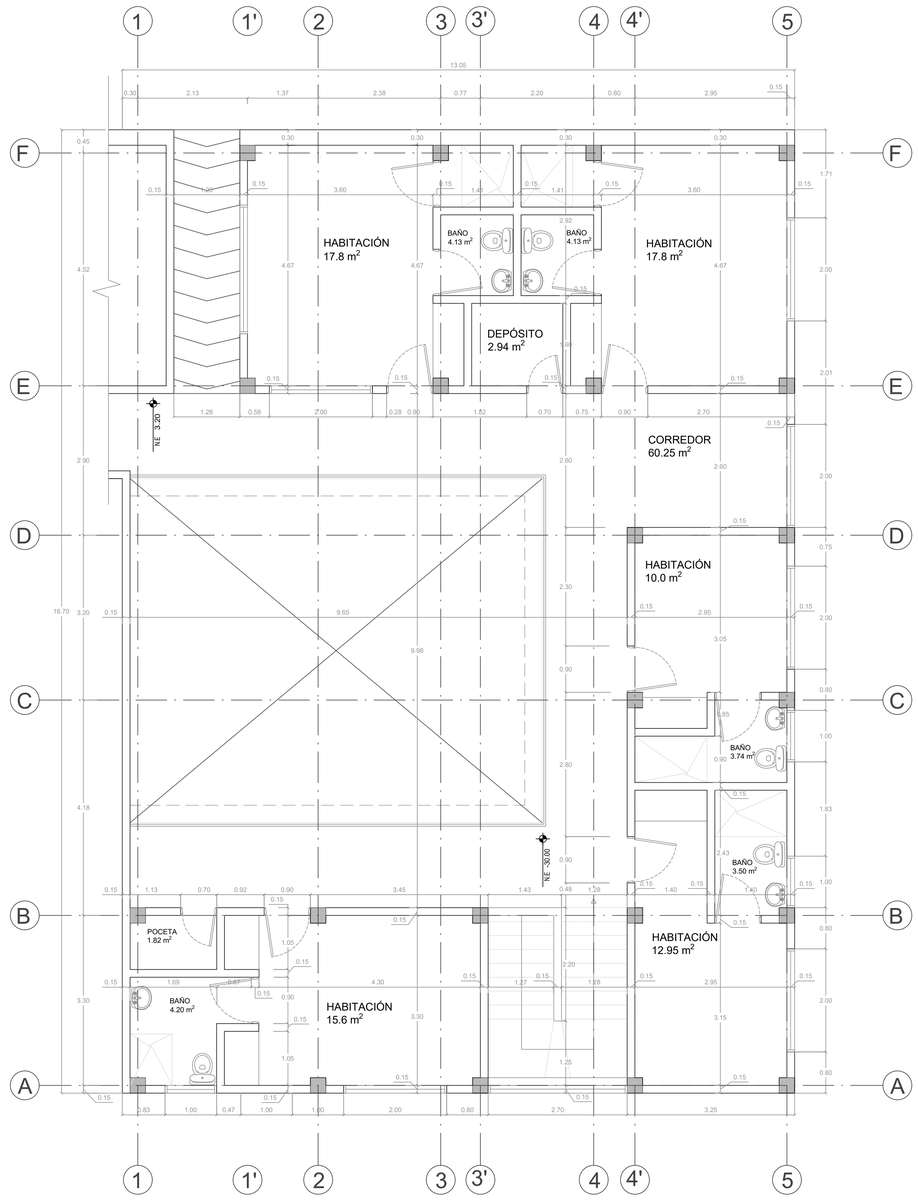

PLANTA NIVEL 2

CUADRO DE ÁREAS NIVEL 1	
ESPACIO	ÁREA m²
HABITACIONES	33.15
DEPOSITO	6.65
SALA MULTISENSORIAL	22.35
OFICINA	16.9
DEPÓSITOS	18.5
BAÑOS USUARIOS	10.95
BAÑO FUNCIONARIOS	2.94
PATIO	53.76
POCETA	0.40
CORREDOR	63.85
ÁREA TOTAL	219.25
ÁREA TOTAL CONSTRUIDA	237.65

ÁREA NO OFERTADA

CUADRO DE ÁREAS NIVEL 2	
ESPACIO	ÁREA m²
HABITACIONES	22.95
HABITACIONES	51.2
BAÑOS USUARIOS	19.7
POCETA	1.82
CORREDOR	60.25
ÁREA TOTAL	155.9
ÁREA TOTAL CONSTRUIDA	184.2

LUIS ALFONSO PÉREZ GÓMEZ
ARQUITECTOS CONSTRUCTORES

Bogotá, calle 62 N° 11 - 23 Of. 102
lapg.arquitectos@gmail.com
Tel. 2487874

DOMINICAS HIJAS DE NUESTRA SEÑORA DE NAZARETH

PROYECTO

HOGAR SAN JOSÉ
SASAIMA
Carrera 4 N° 6 - 21

CIUDAD

SASAIMA,
CUNDINAMARCA

ARQ. MSC. LUIS ALFONSO PÉREZ GÓMEZ

OBSERVACIONES

CONTIENE

PLANTAS NIVEL 1 Y 2
ETAPA 5
PABELLÓN FÁTIMA

ESCALA

1 : 50

FECHA


JUNIO DE 2021

DIBUJO


ARQ. CAMILO RAMÍREZ

PLANO


AG08

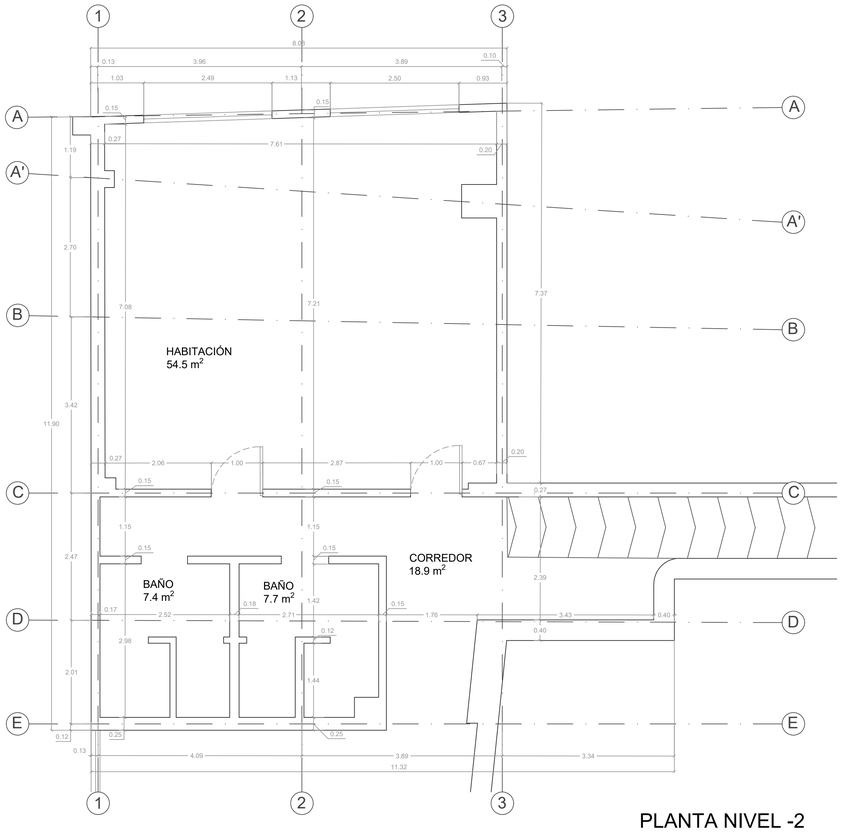

PLANTA NIVEL -2

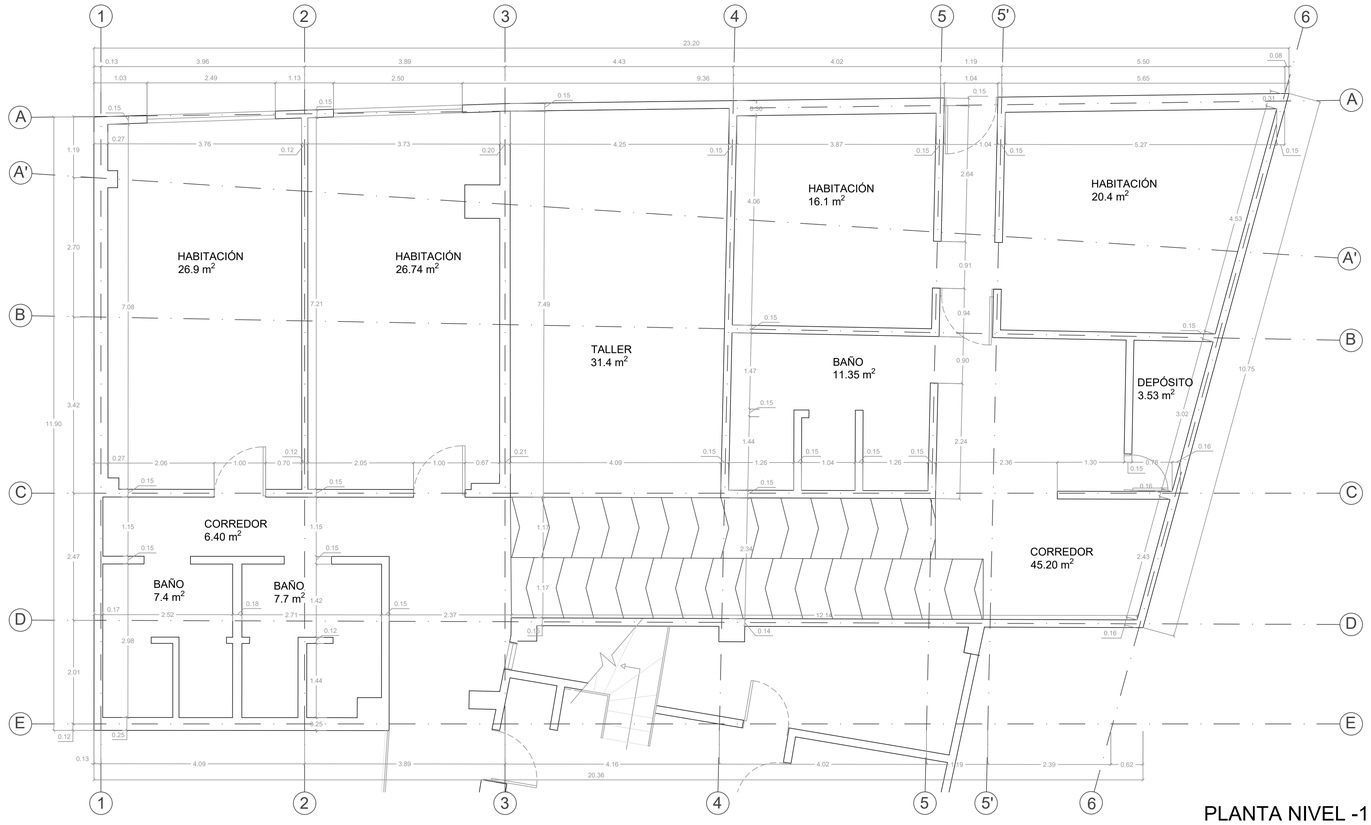

PLANTA NIVEL -1

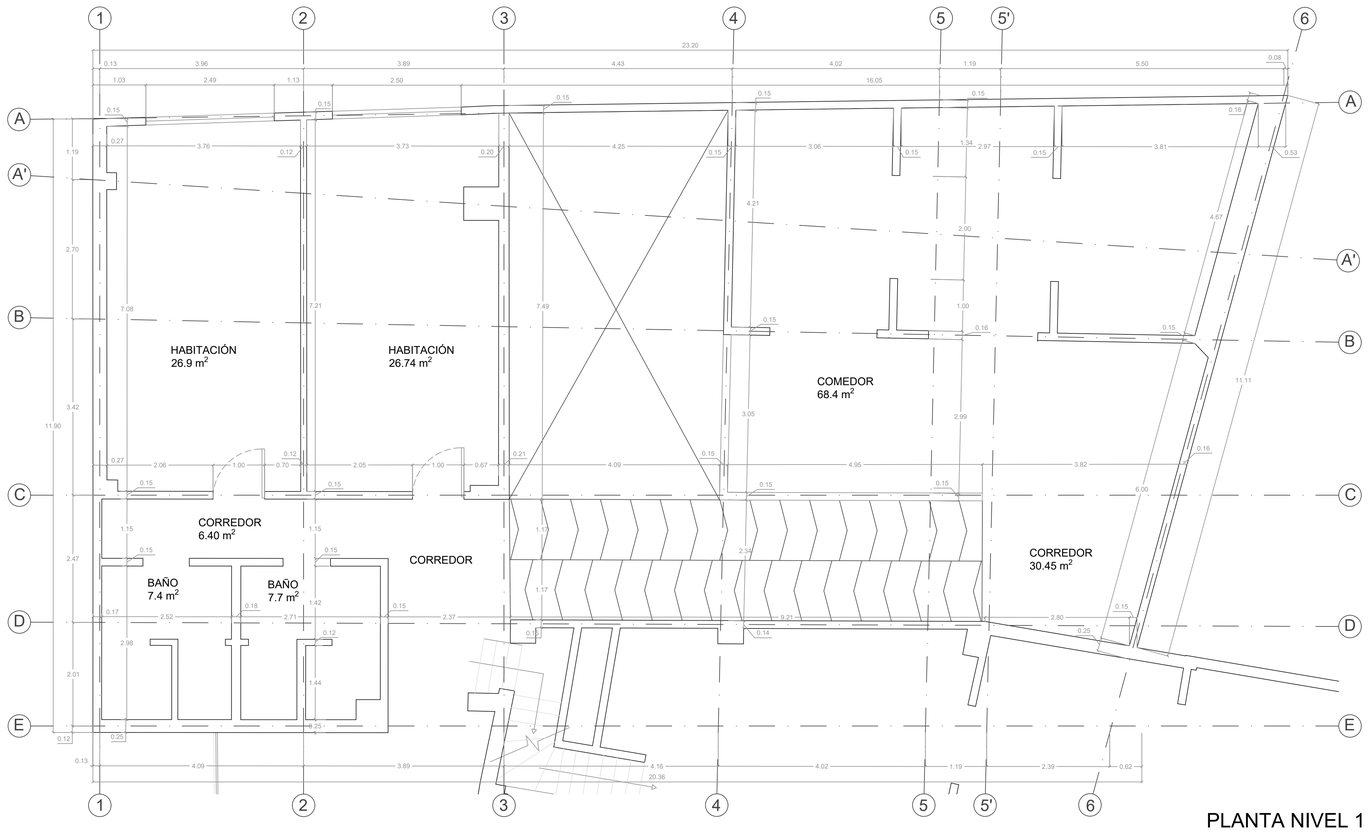

PLANTA NIVEL 1

CUADRO DE ÁREAS	
ESPACIO	ÁREA m2
HABITACIONES	198.3
BAÑOS USUARIOS	56.65
PATIO	31.4
COMEDOR	68.4
CORREDOR	107.35
ÁREA TOTAL	462.1
ÁREA TOTAL CONSTRUIDA	542.4

LUIS ALFONSO PÉREZ GÓMEZ
ARQUITECTOS CONSTRUCTORES

Bogotá, calle 62 N° 11 - 23 Of. 102
lapg.arquitectos@gmail.com
Tel. 2487874

DOMINICAS HIJAS DE NUESTRA SEÑORA DE NAZARETH

PROYECTO

HOGAR SAN JOSÉ
SASAIMA
Carrera 4 N° 6 - 21

CIUDAD

SASAIMA,
CUNDINAMARCA

ARQ. MSC. LUIS ALFONSO PÉREZ GÓMEZ

OBSERVACIONES

CONTIENE

PLANTAS CASA ANTIGUA

ESCALA

1 : 50

FECHA


JUNIO DE 2021

DIBUJO

ARQ. CAMILO RAMÍREZ


PLANO

AG09

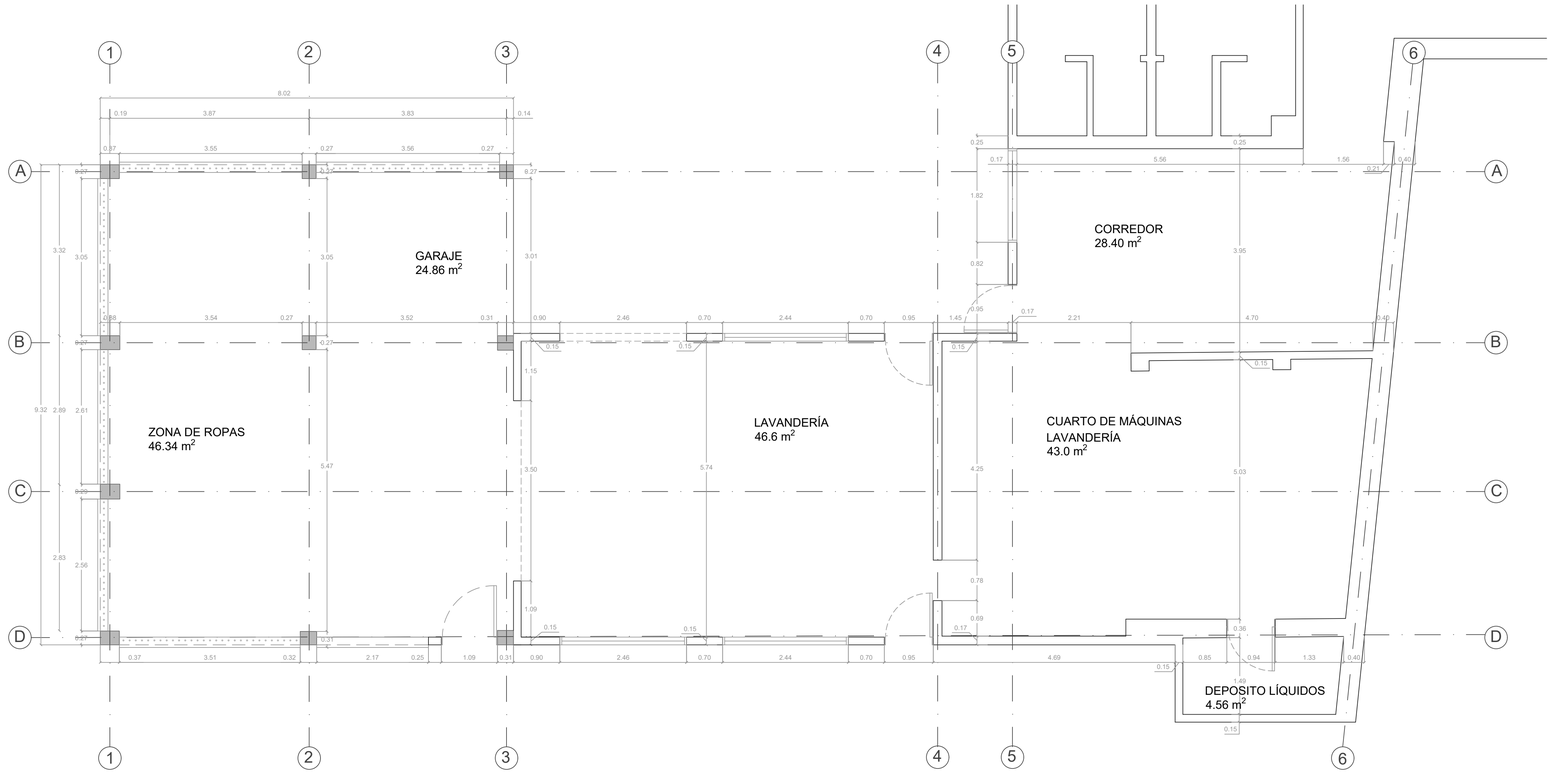

PLANTA LAVANDERÍA

CUADRO DE ÁREAS	
ESPACIO	ÁREA m²
GARAJE	24.86
ZONA DE ROPAS	46.34
LAVANDERÍA	46.6
CUARTO MÁQUINAS LAVANDERÍA	43.0
CORREDOR	28.40
DEPÓSITO	3.95
RESIDUOS ORGÁNICOS	10.5
RECICLAJE	9.70
RESIDUOS PELIGROSOS	3.40
ÁREA TOTAL	221.3
ÁREA TOTAL CONSTRUIDA	241.6

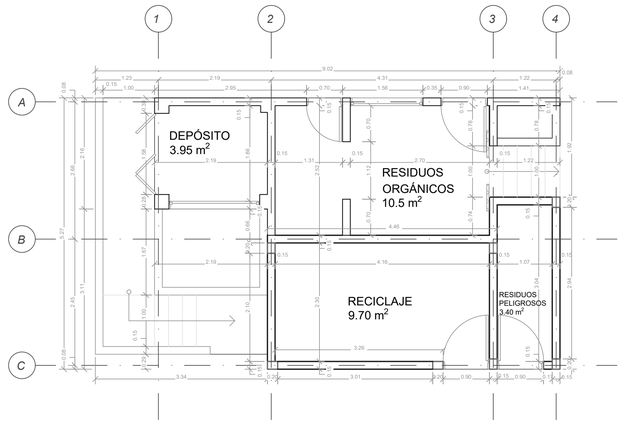

PLANTA ALMACENAMIENTO DE RESIDUOS

LUIS ALFONSO PÉREZ GÓMEZ
ARQUITECTOS CONSTRUCTORES

Bogotá, calle 62 N° 11 - 23 Of. 102
lapg.arquitectos@gmail.com
Tel. 2487874

DOMINICAS HIJAS DE NUESTRA SEÑORA DE NAZARETH

PROYECTO

HOGAR SAN JOSÉ
SASAIMA
Carrera 4 N° 6 - 21

CIUDAD

SASAIMA,
CUNDINAMARCA

ARQ. MSC. LUIS ALFONSO PÉREZ GÓMEZ

OBSERVACIONES

CONTIENE

PLANTAS
ZONA DE LAVANDERÍA
Y ALMACENAMIENTO
DE RESIDUOS

ESCALA

1 : 50

FECHA

JUNIO DE 2021

DIBUJO

ARQ. CAMILO RAMÍREZ

PLANO

AG10