



PLANTA ARQUITECTÓNICA
ESC= 1:200

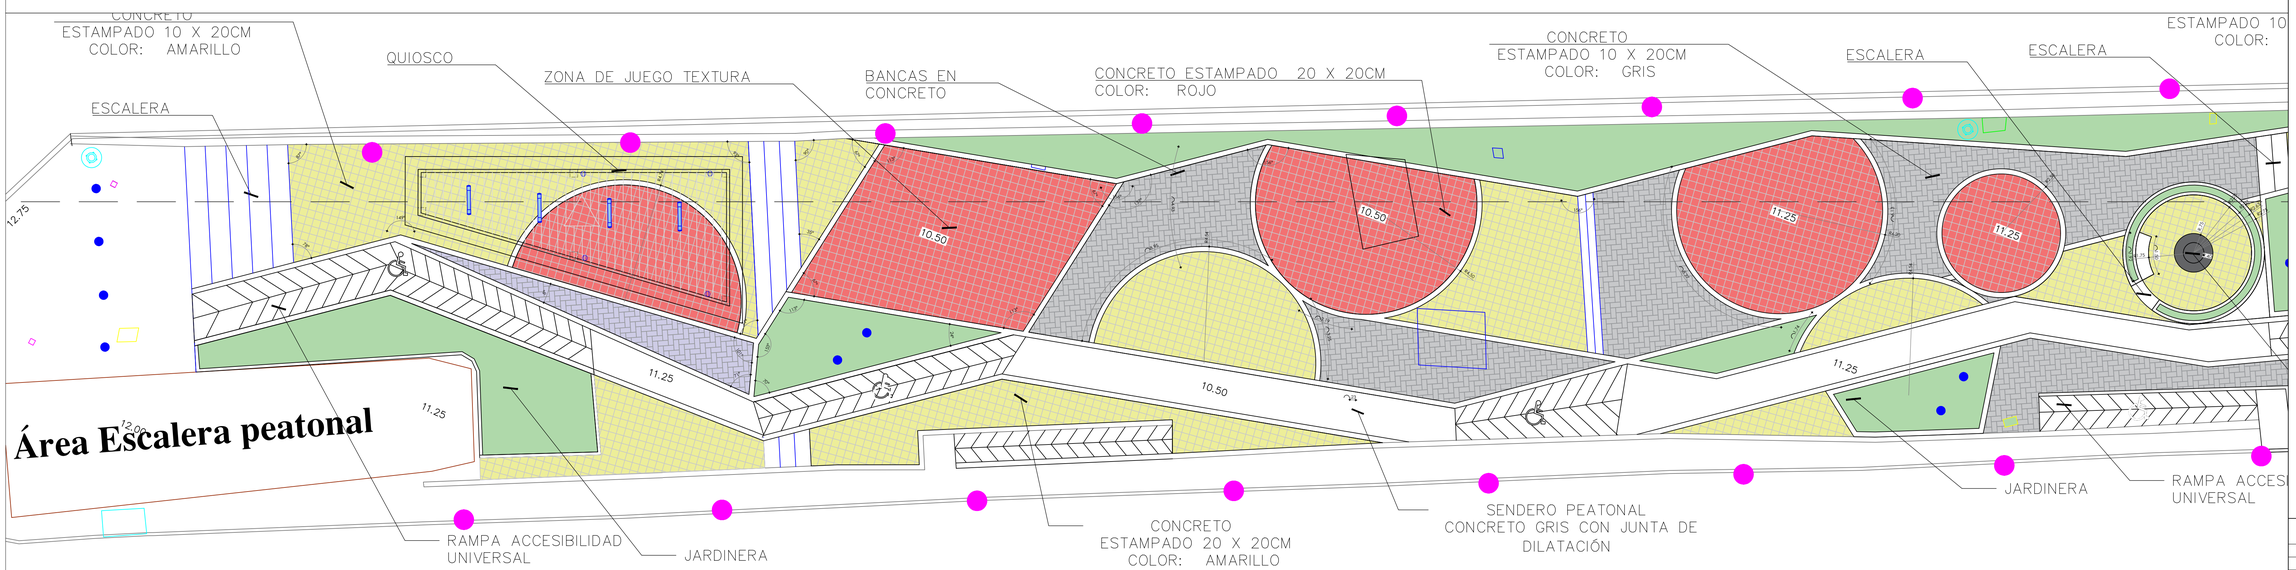

PLANTA ARQUITECTÓNICA ZONAS A–D
ESC= 1:100

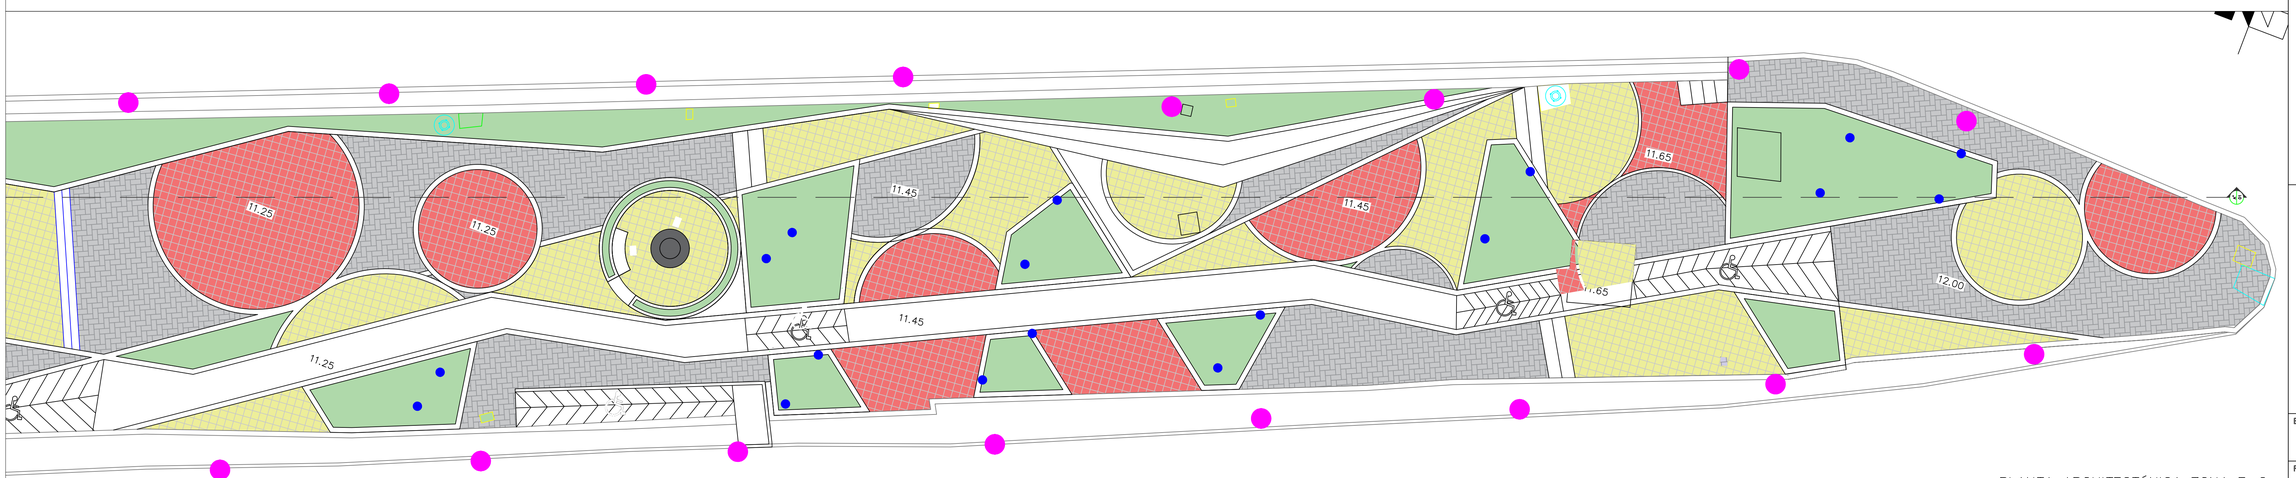

PLANTA ARQUITECTÓNICA ZONA E–G
ESC= 1:100

PROYECTO

OBJETO

UBICACIÓN

DISTRITO TURISTICO Y CULTURAL DE CARTAGENA DE INDIAS

PROPIETARIO

GERENCIA DE ESPACIO PUBLICO Y MOVILIDAD

DIRECCIÓN

PARQUE BLAS DE LEZO
TRANSVERSAL 54

PRESENTÓ

APROBÓ

Nombre de quien aprueba
Cargo de quien aprueba

REVISÓ

Nombre de quien revisa
Cargo de quien revisa

DISEÑÓ

Nombre de quien diseña
Cargo de quien diseña

FECHA	MODIFICACIONES

CONTENIDO

PLANTA PISO 1

DIGITALIZÓ

ESCALA
INDICADAS

Rev.	FECHA
01	26/03/2025

PLANO No.	PLANCHA No.
A–100	1/2