
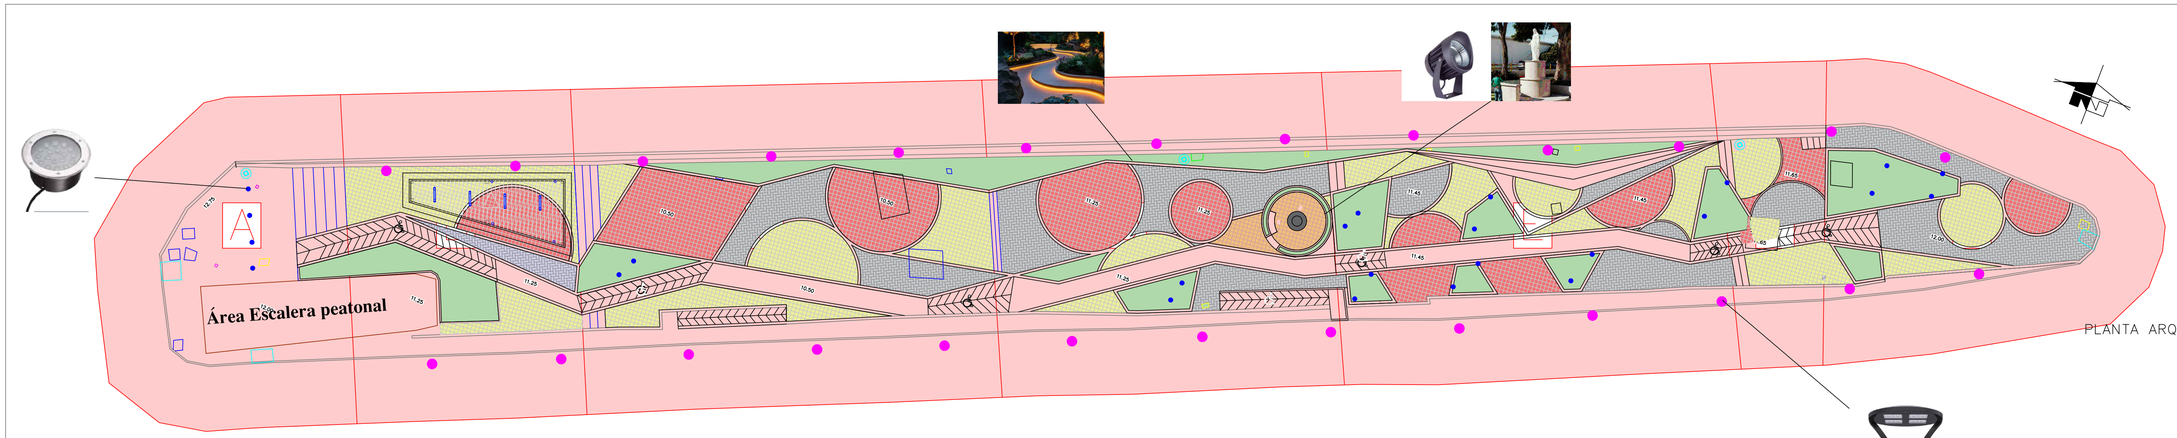


PLANTA ARQUITECTÓNICA
ESC= 1:200

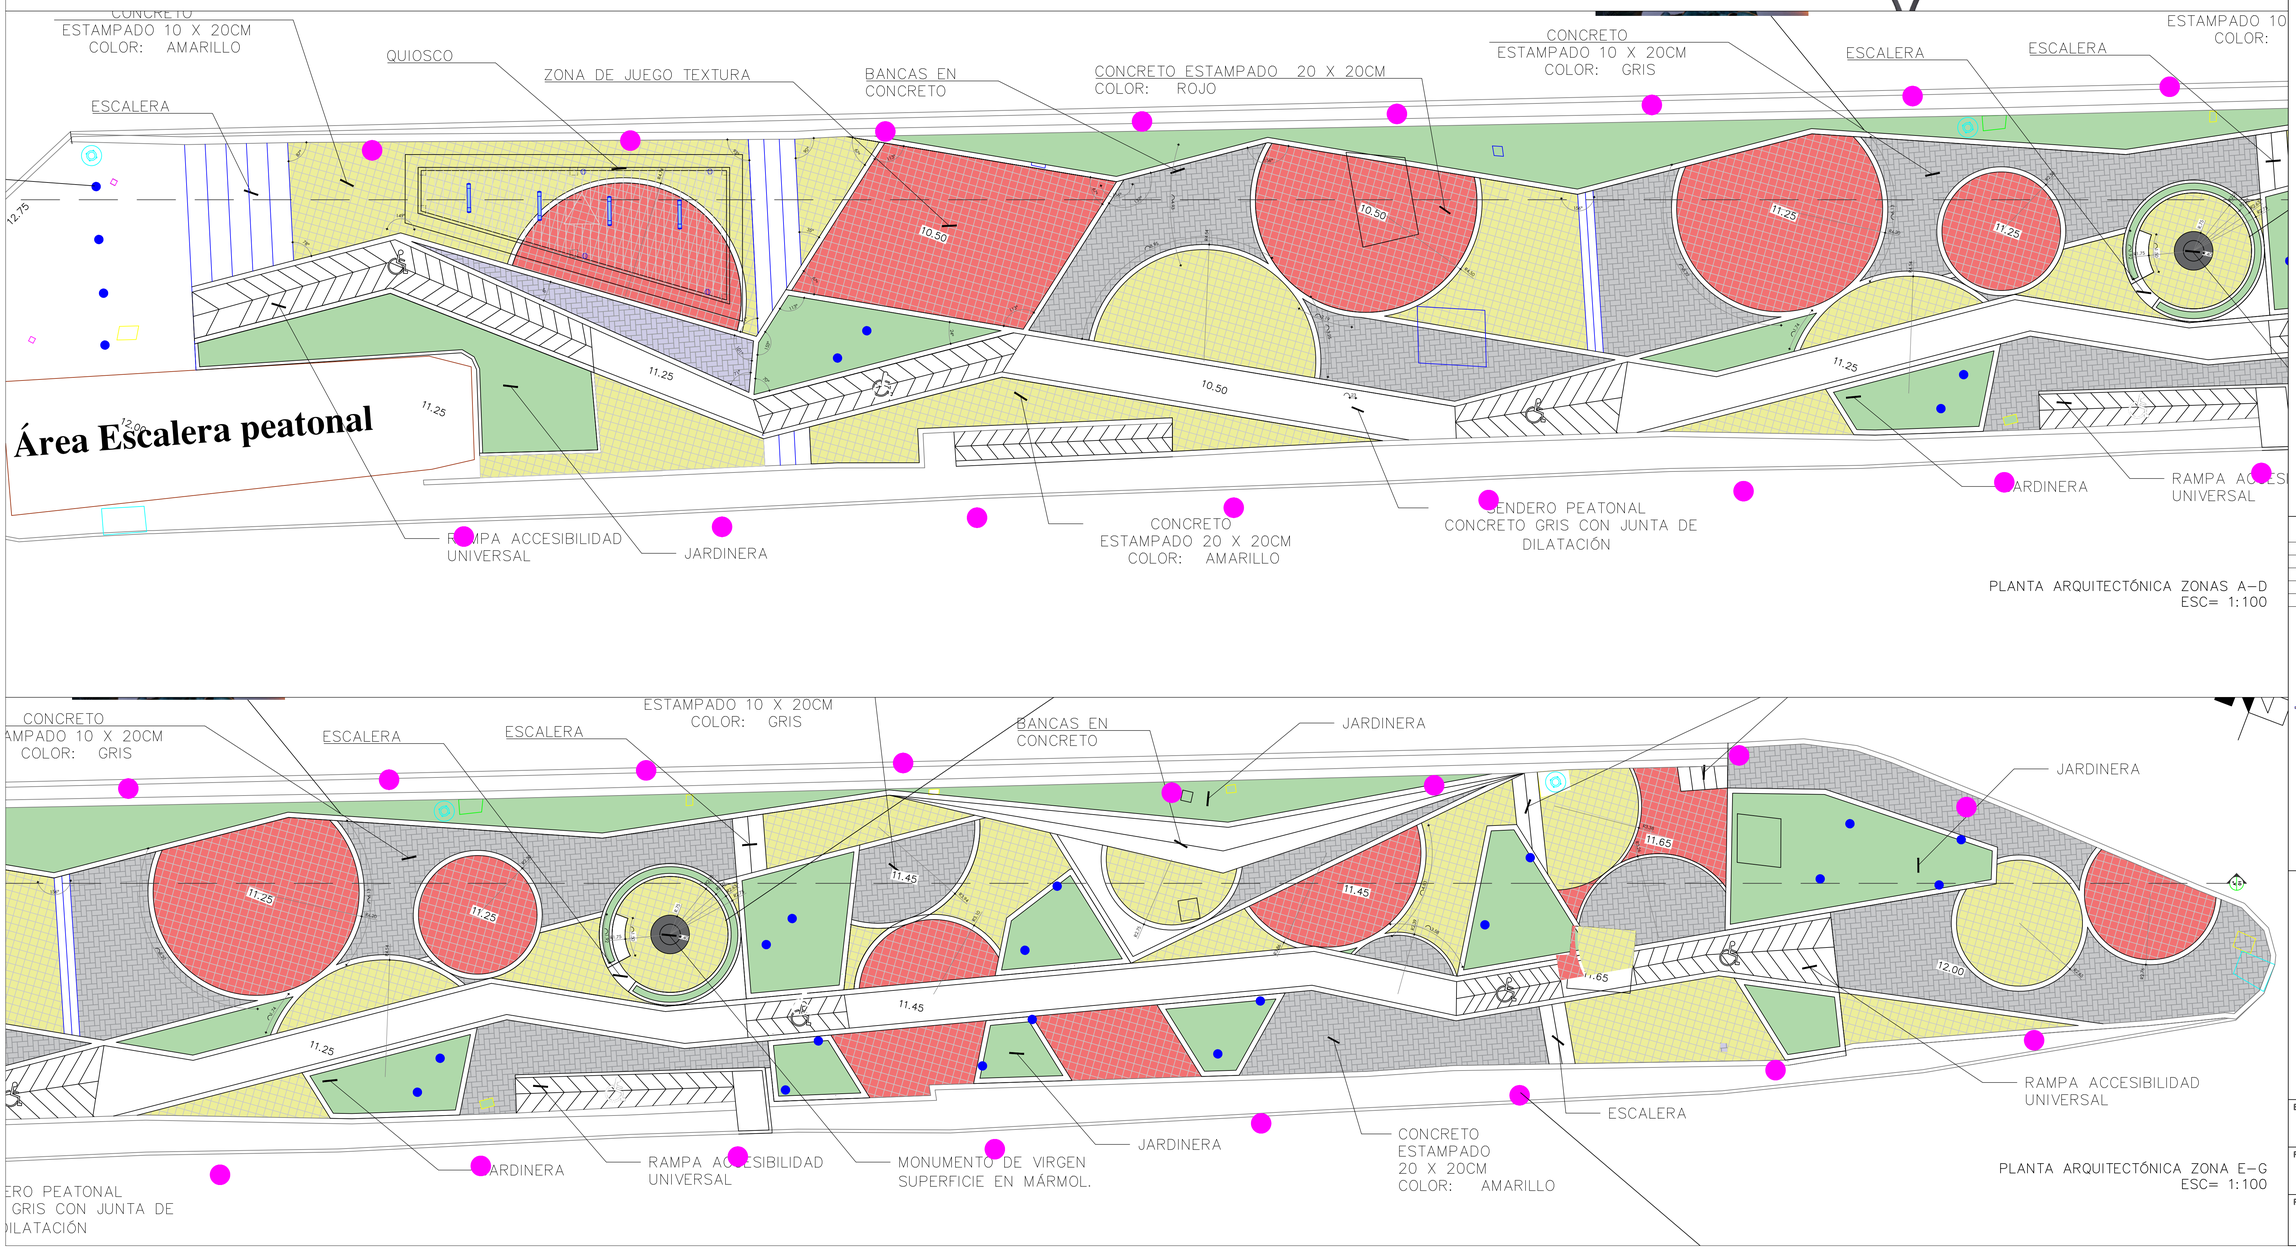

PLANTA ARQUITECTÓNICA ZONAS A–D
ESC= 1:100

PLANTA ARQUITECTÓNICA ZONA E–G
ESC= 1:100

PROYECTO

OBJETO

UBICACIÓN

DISTRITO TURISTICO Y CULTURAL DE CARTAGENA DE INDIAS

PROPIETARIO

GERENCIA DE ESPACIO PUBLICO Y MOVILIDAD

DIRECCIÓN

PARQUE BLAS DE LEZO TRANSVERSAL 54

PRESENTÓ

APROBÓ

Nombre de quien aprueba
Cargo de quien aprueba

REVISÓ

Nombre de quien revisa
Cargo de quien revisa

DISEÑÓ

Nombre de quien diseña
Cargo de quien diseña

FECHA	MODIFICACIONES

NOTAS

- HERMETICA LED 40W
- PANEL LED 60x60 40W
- BALA STIL LED 8W
- APLIQUE MURO 12W
- PANEL LED 12W
- SQUARE LINEAL LED 1.25M 40W
- PROYECTOR HIGH BAY 300W LED
- APLIQUE UP DOWN 13W LED
- PS POSTE BRAZO SENCILLO
- LINEA DE TIERRA
- TOMACORRIENTE NORMAL
- AIRE MINI SPLIT
- CAJA DE PASO 20x20
- INTERRUPTOR SENCILLO
- INTERRUPTOR DOBLE
- INTERRUPTOR TRIPLE
- CIRCUITO LUCES PVC
- CTO LUCES SUBTERRANEO
- CONTROL DE LUCES
- CTO TOMAS SUBTERRANEO
- LINEA DE FASE
- LINEA DE NEUTRO
- TDG TABLERO GENERAL DE DISTRIBUCION
- LUMINARIA DE EMERGENCIA
- CONDENSADORA AIRE MINI SPLIT
- LUMINARIA LED TIPO POSTE 80W
- PD POSTE BRAZO DOBLE

CONTENIDO

PLANTA PISO 1

DIGITALIZÓ

ESCALA

INDICADAS

Rev.	FECHA
01	26/03/2025

PLANO No.	PLANCHA No.
A–100	1/2