
CENTRO DE ATENCIÓN AL TURISTA PARQUE CENTENARIO

PLANTA GENERAL

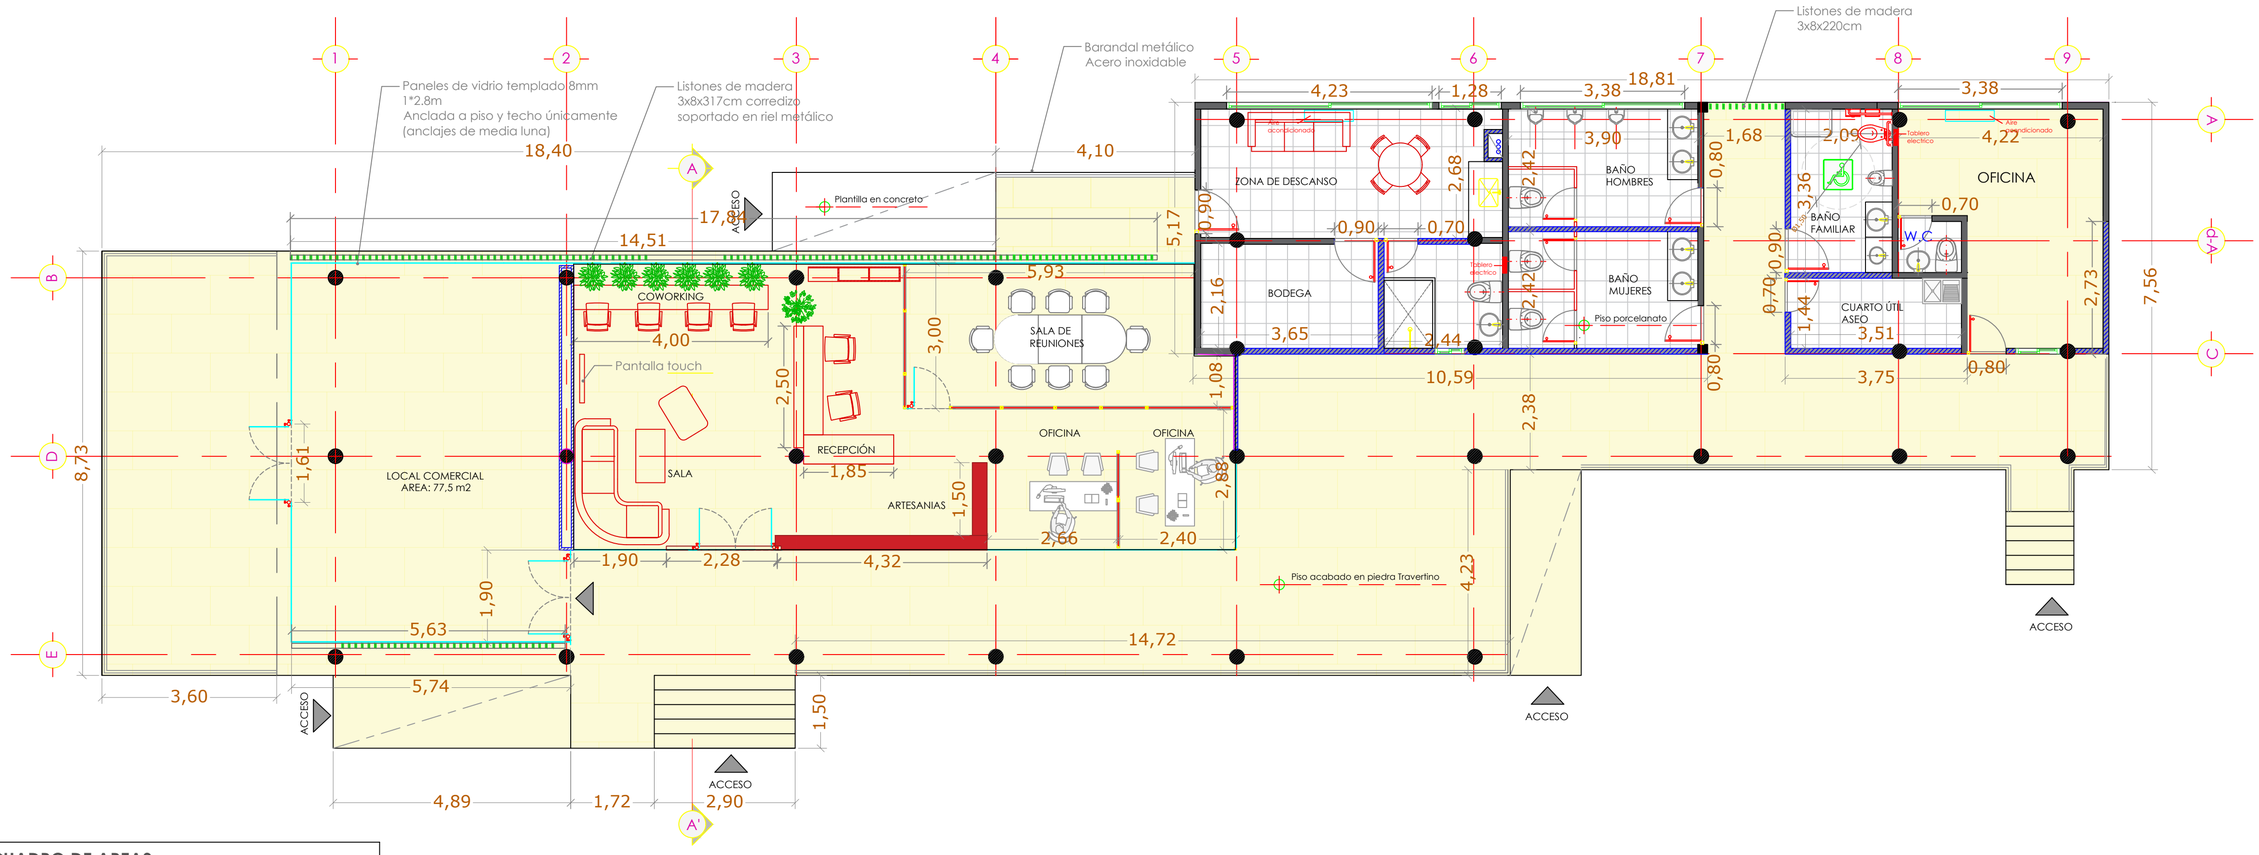

CUADRO DE AREAS	
Area de servicios	97,35 m2
Area CAT	78,3 m2
Area local comercial	77,5 m2
Area circulacion	125,8 m2
Area total	379 m2


CONVENCIONES

- Muro existente
- Muro nuevo en superboard
- Columna
- Piedra Travertino
- Porcelanato antideslizante

MODELO 3D



AXONOMETRICO

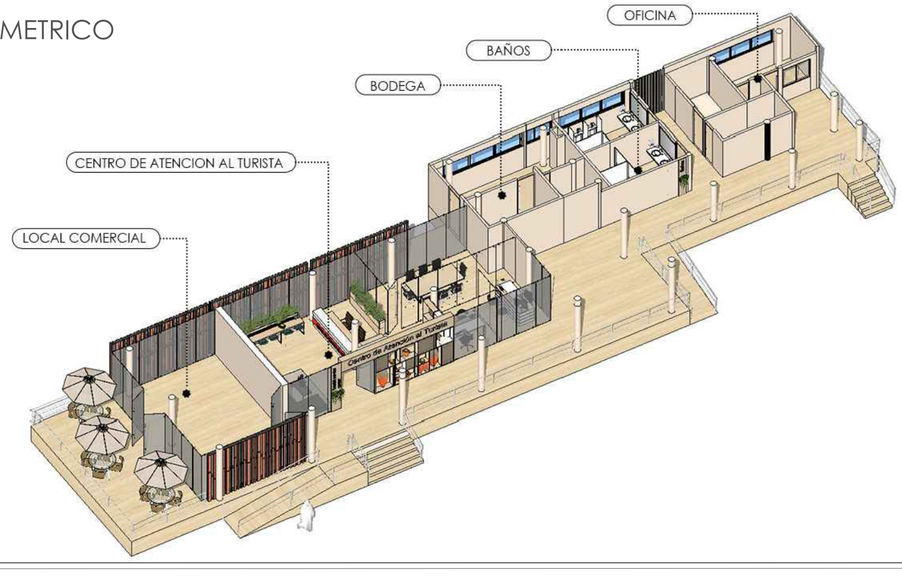

Alcaldía Mayor de Cartagena de Indias

Secretaría de Turismo

DUMEK TURBAY PAZ
ALCALDE MAYOR DE CARTAGENA DE INDIAS
2024-2027

LOCALIZACIÓN GENERAL:
CARTAGENA DE INDIAS DT Y C.



CENTRO HISTORICO



PROYECTO:
CENTRO DE ATENCIÓN AL TURISTA PARQUE CENTENARIO

CONTENIDO:
PLANTA GENERAL

OFICINA DE INVERSIÓN Y DESARROLLO
LINEA ESTRATEGICA DE INFRAESTRUCTURA TURÍSTICA

APROBÓ:
TERESA LONDOÑO ZUREK
SECRETARIA DE TURISMO

EQUIPO DE DISEÑO

TERESA LONDOÑO ZUREK
ARQUITECTA

JESSICA VILLAMIL
ARQUITECTA

JHON ORTIZ
ARQUITECTO

DIANA ELLES
ARQUITECTA

PAULA CEBALLOS
ING. CIVIL

CONTROL DE CAMBIOS:

VERSION	FECHA	DESCRIPCION
01		LEVANTAMIENTO OFICINA DE APOYO LOGISTICO
02	2024	PROPUESTA V1 - CENTRO DE ATENCION AL TURISTA
03	2025	PROPUESTA V2 - CENTRO DE ATENCION AL TURISTA

NOMBRE DEL ARCHIVO:
Planimetria propuesta CAT V5.dwg

FECHA: MARZO 2025

ESCALA: 1:75

PLANO:
01 DE 04