
CENTRO DE ATENCIÓN AL TURISTA PARQUE CENTENARIO


PLANTA GENERAL

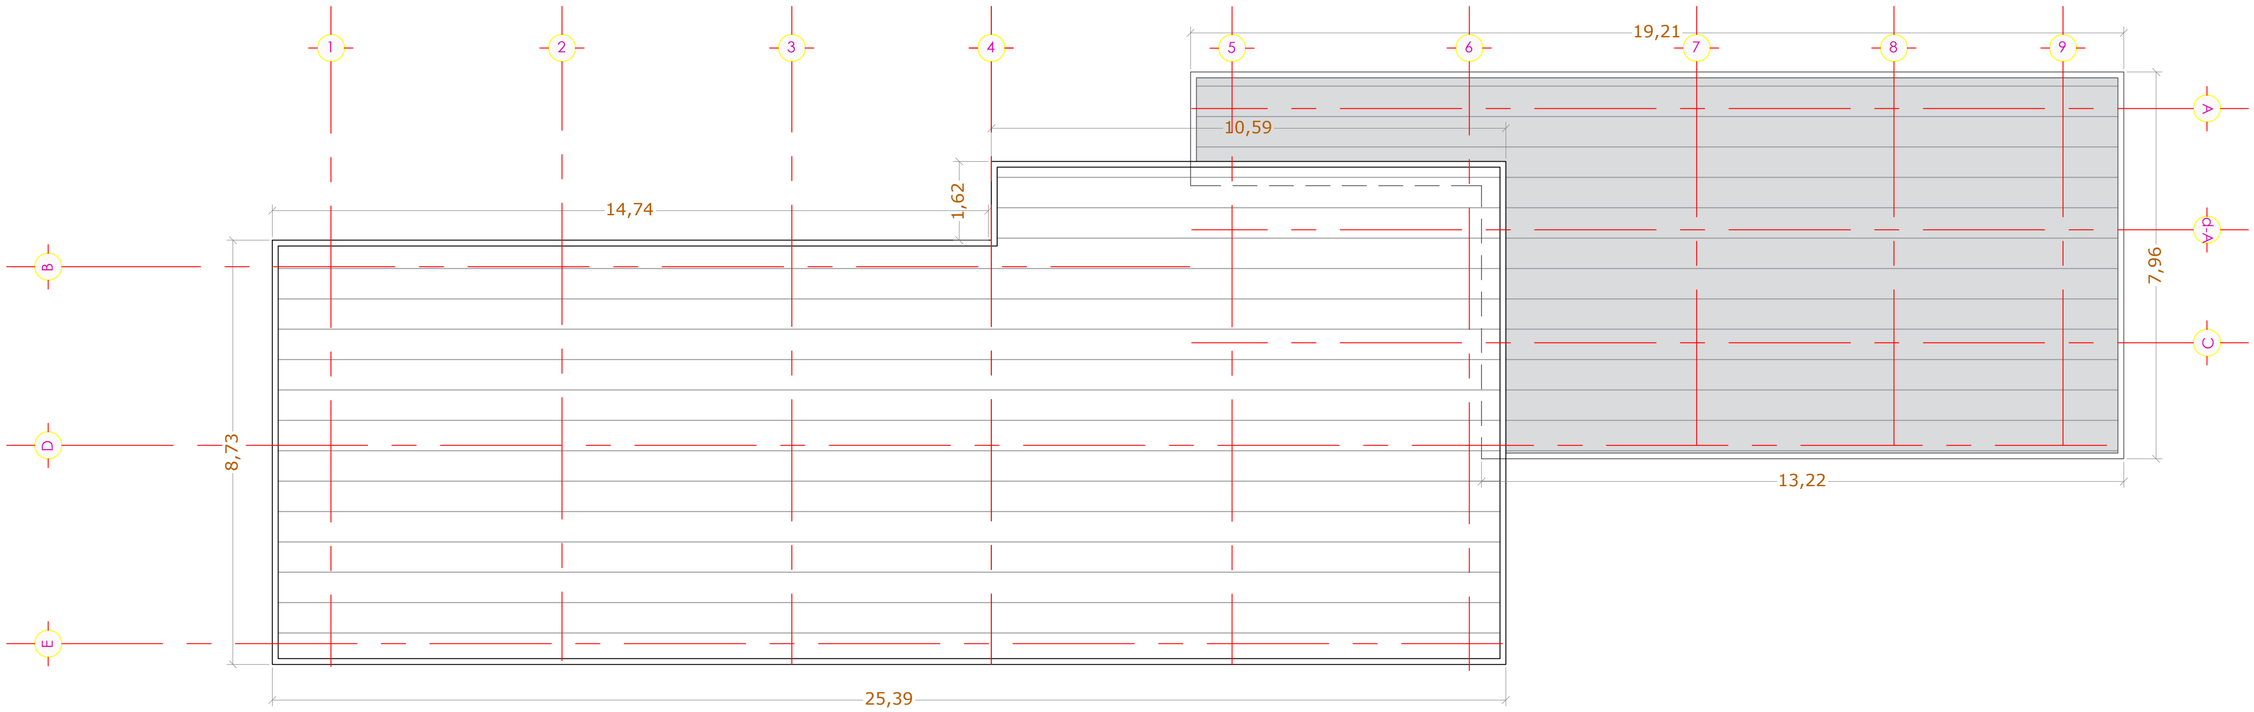

MODELO 3D



AXONOMETRICO

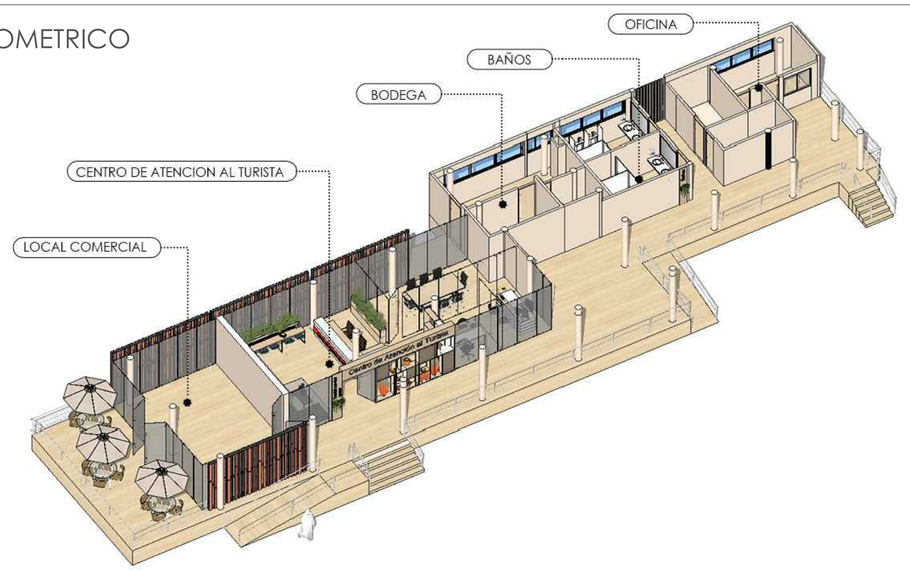

Alcaldía Mayor de
Cartagena de Indias

Secretaría de
Turismo

DUMEK TURBAY PAZ

ALCALDE MAYOR DE CARTAGENA DE INDIAS
2024-2027

LOCALIZACIÓN GENERAL:

CARTAGENA DE INDIAS DT Y C.



CENTRO HISTORICO



PROYECTO:

CENTRO DE ATENCIÓN AL TURISTA PARQUE CENTENARIO

CONTENIDO:

PLANTA DE CUBIERTA

OFICINA DE INVERSIÓN Y DESARROLLO

LINEA ESTRATEGICA DE INFRAESTRUCTURA TURÍSTICA

APROBÓ:

TERESA LONDOÑO ZUREK
SECRETARIA DE TURISMO

EQUIPO DE DISEÑO

TERESA LONDOÑO ZUREK
ARQUITECTA

JESSICA VILLAMIL
ARQUITECTA

JHON ORTIZ
ARQUITECTO

DIANA ELLES
ARQUITECTA

PAULA CEBALLOS
ING. CIVIL

CONTROL DE CAMBIOS:

VERSION	FECHA	DESCRIPCION
01		LEVANTAMIENTO ORIGINAL DE APOYO GOOGLE
02	2024	PROPUESTA V1 - CENTRO DE ATENCION AL TURISTA
03	2025	PROPUESTA V2 - CENTRO DE ATENCION AL TURISTA

NOMBRE DEL ARCHIVO:
Planimetria propuesta CAT V5.dwg

FECHA: MARZO 2025

ESCALA: 1:75

PLANO:
02 DE 04