

CENTRO DE ATENCIÓN AL TURISTA PARQUE CENTENARIO


ALZADO ESTE

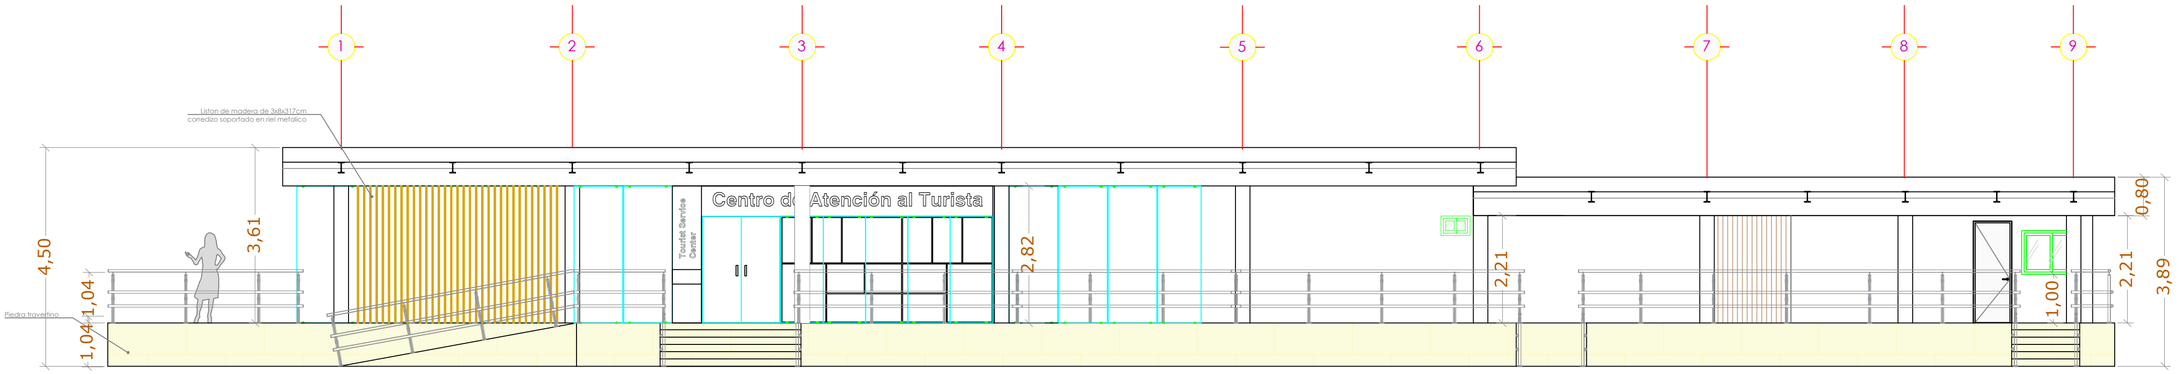

ALZADO OESTE

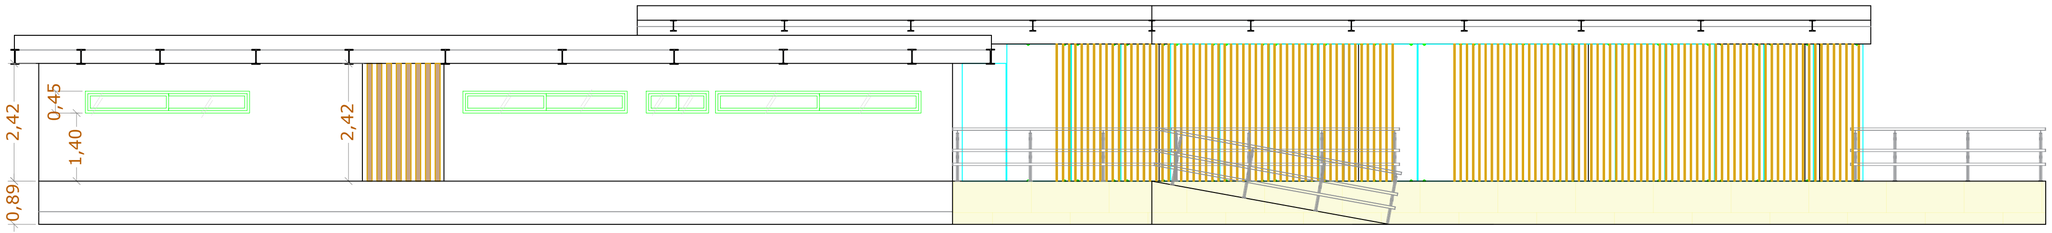

SECCION A-A

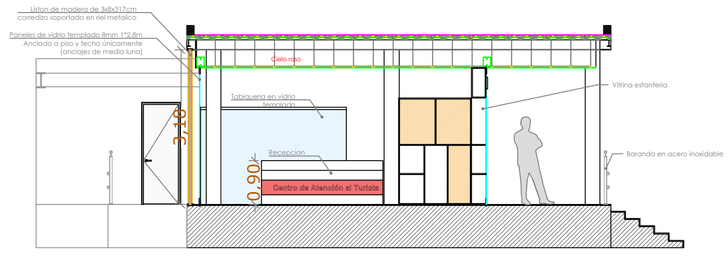

Alcaldía Mayor de
Cartagena de Indias

Secretaría de
Turismo

DUMEK TURBAY PAZ

ALCALDE MAYOR DE CARTAGENA DE INDIAS
2024-2027

LOCALIZACIÓN GENERAL:

CARTAGENA DE INDIAS DT Y C.



CENTRO HISTORICO



PROYECTO:

CENTRO DE ATENCIÓN AL TURISTA PARQUE CENTENARIO

CONTENIDO:

ALZADO FRONTAL
ALZADO POSTERIOR

OFICINA DE INVERSIÓN Y DESARROLLO

LINEA ESTRATEGICA DE INFRAESTRUCTURA TURÍSTICA

APROBÓ:

TERESA LONDOÑO ZUREK
SECRETARIA DE TURISMO

EQUIPO DE DISEÑO

TERESA LONDOÑO ZUREK
ARQUITECTA

JESSICA VILLAMIL
ARQUITECTA

JHON ORTIZ
ARQUITECTO

DIANA ELLES
ARQUITECTA

PAULA CEBALLOS
ING. CIVIL

CONTROL DE CAMBIOS:

VERSION	FECHA	DESCRIPCION
01		LEVANTAMIENTO OFICINA DE APOYO CONTROLO
02	2024	PROPUESTA V1 - CENTRO DE ATENCION AL TURISTA
03	2025	PROPUESTA V2 - CENTRO DE ATENCION AL TURISTA

NOMBRE DEL ARCHIVO:
Planimetria propuesta CAT V5.dwg

FECHA:
MARZO
2025

ESCALA:
1:75

PLANO:
03 DE 04